




ETAGE PROJETE

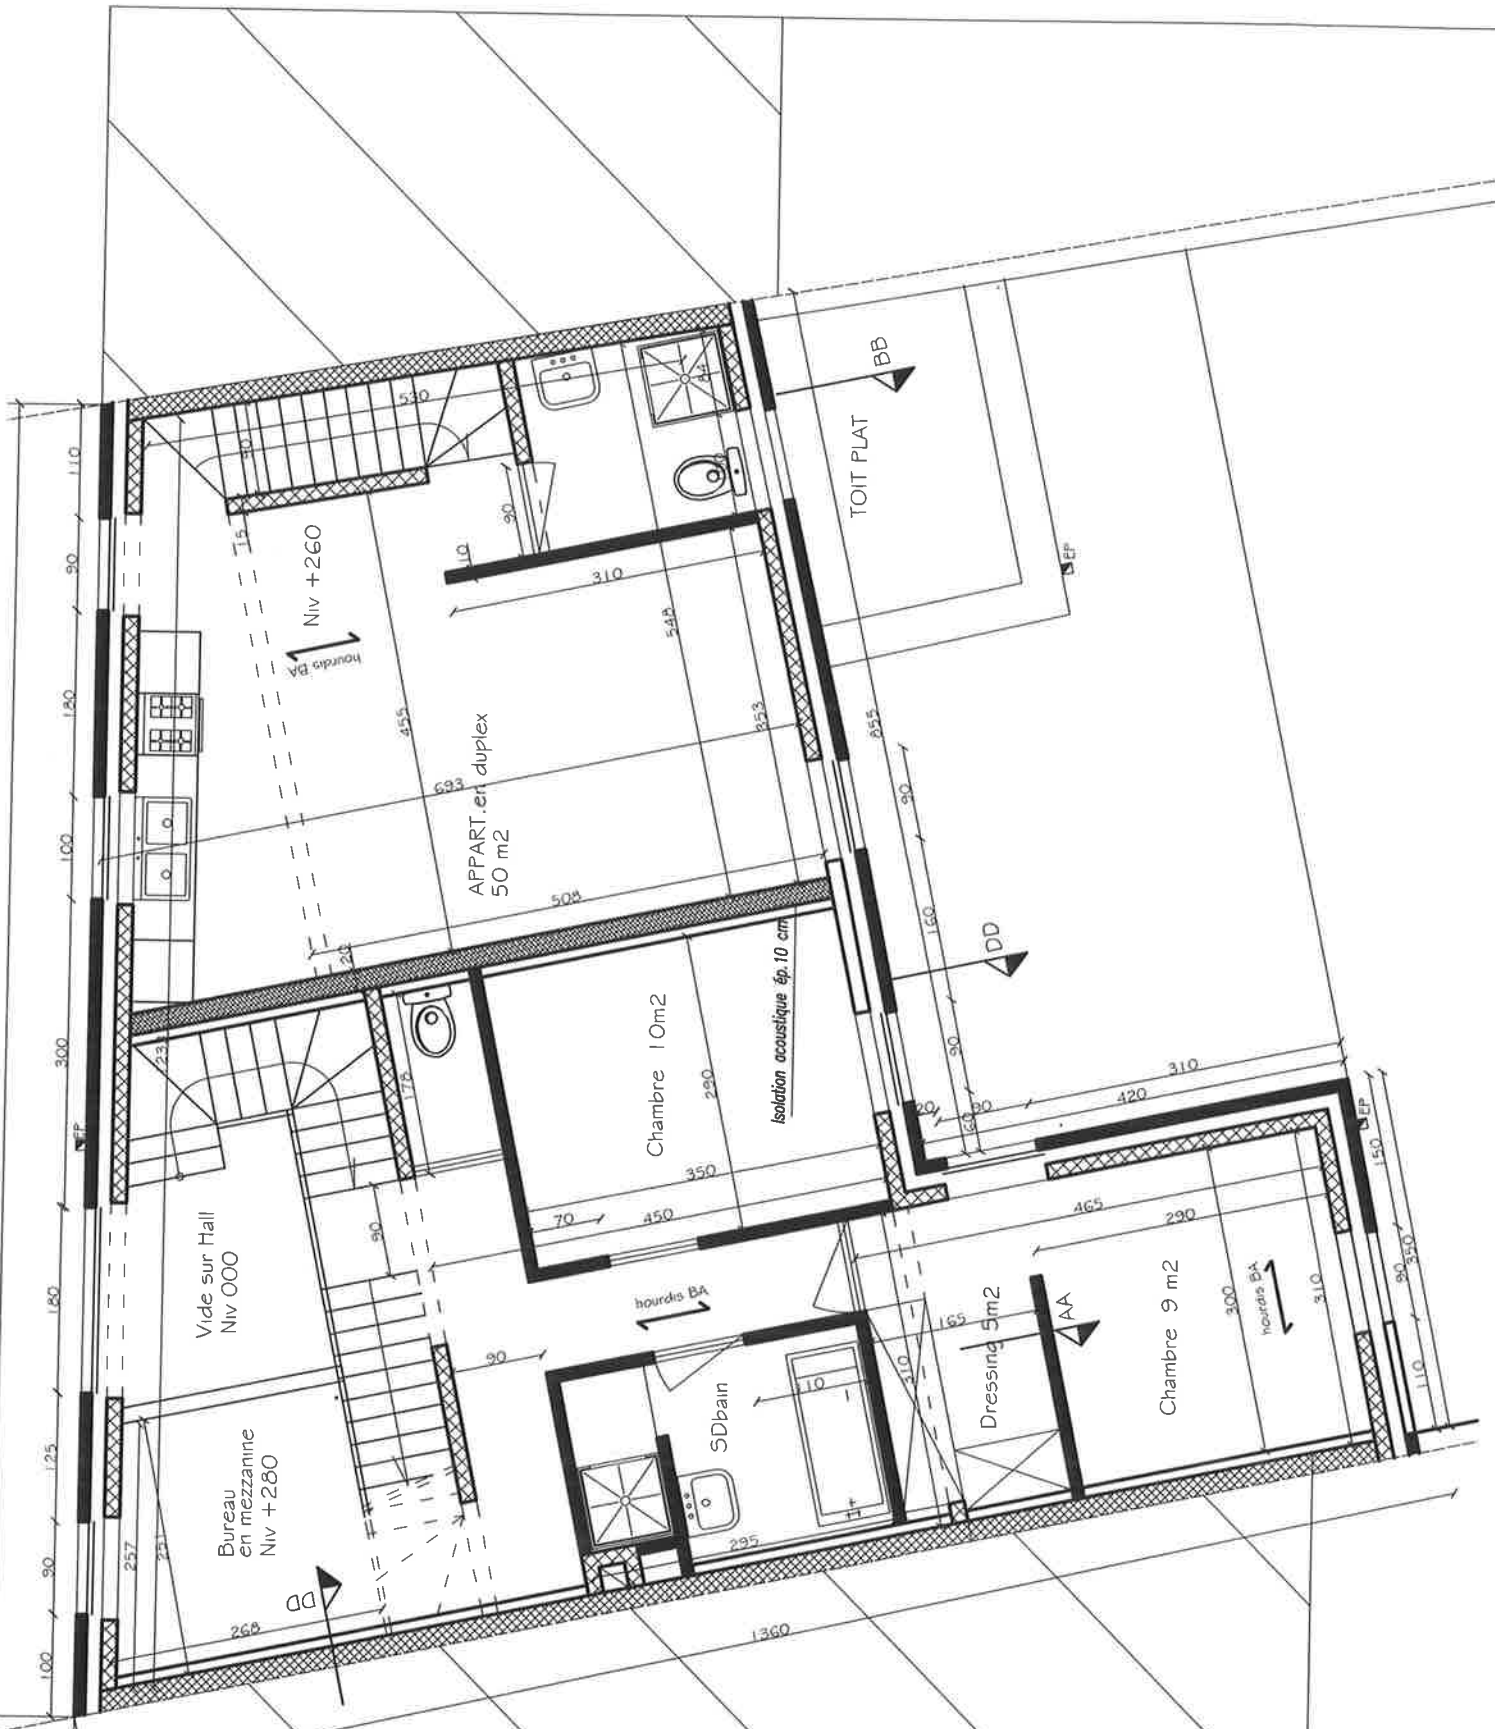


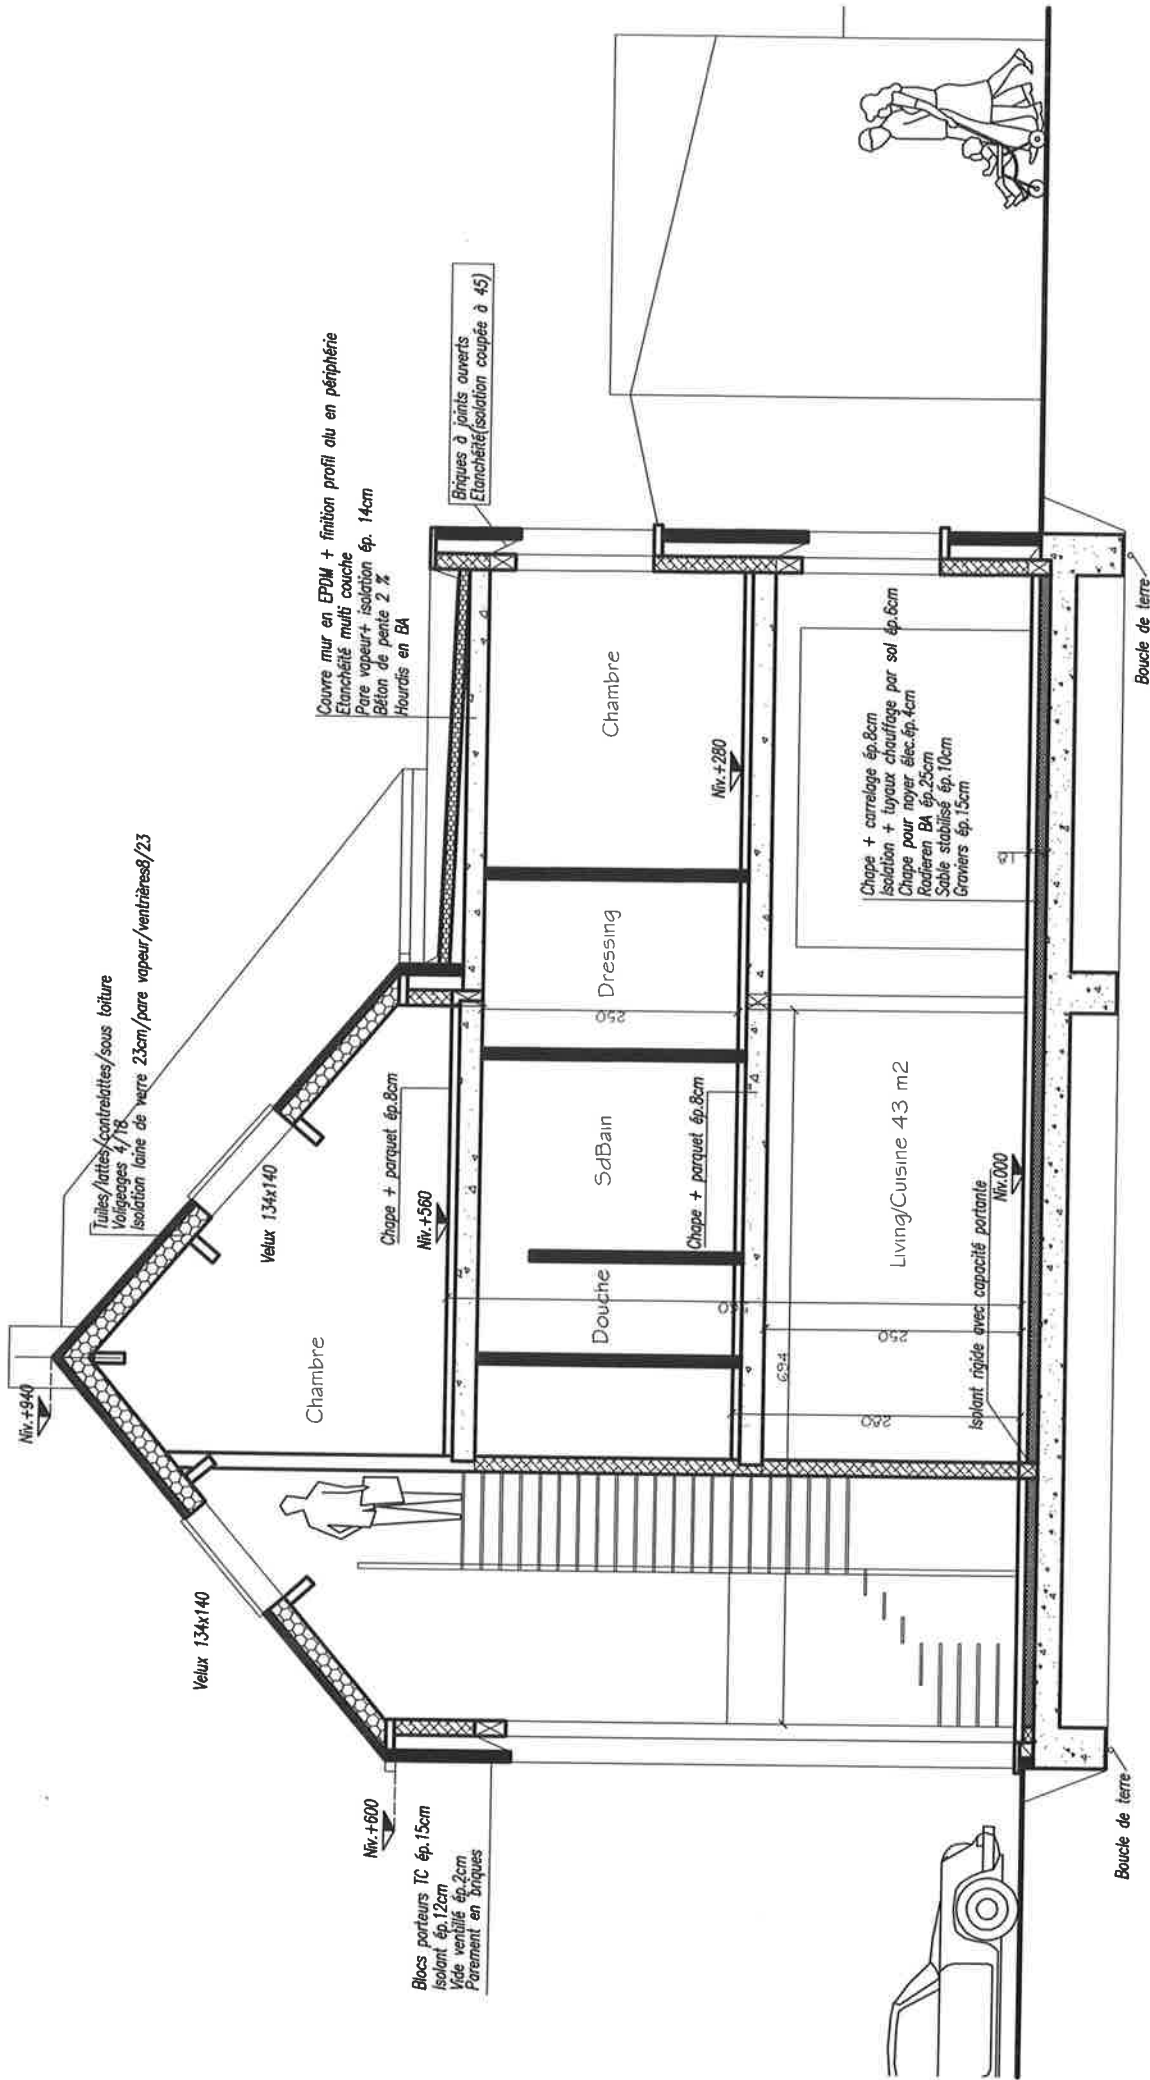


COUPE TRANSVERSALE AA

COMBLES PROJETS

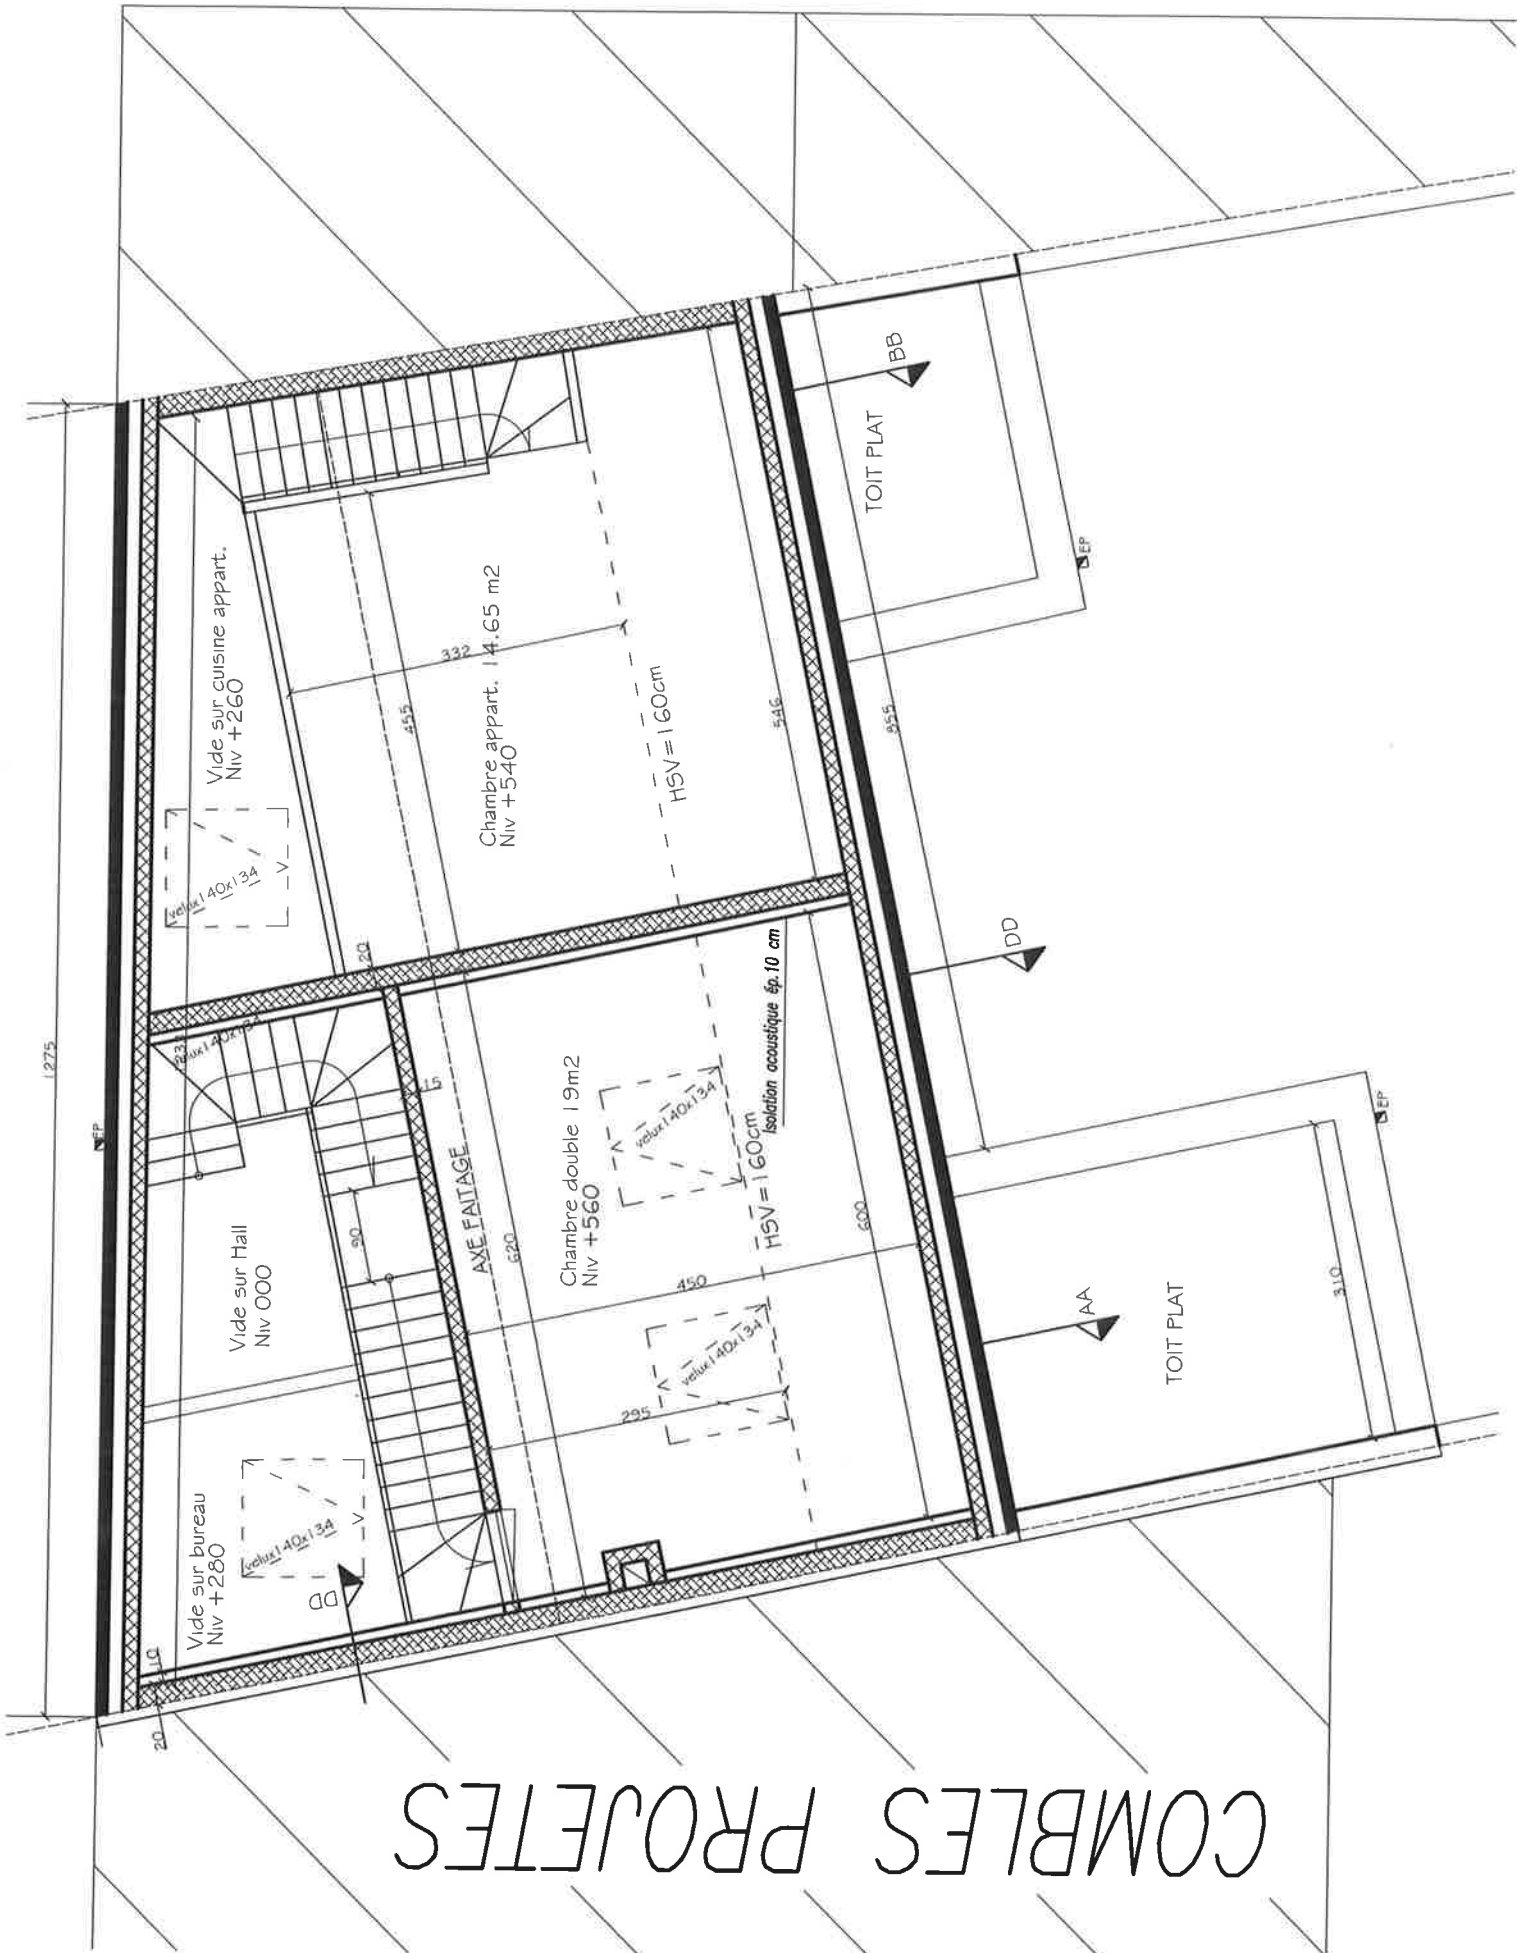


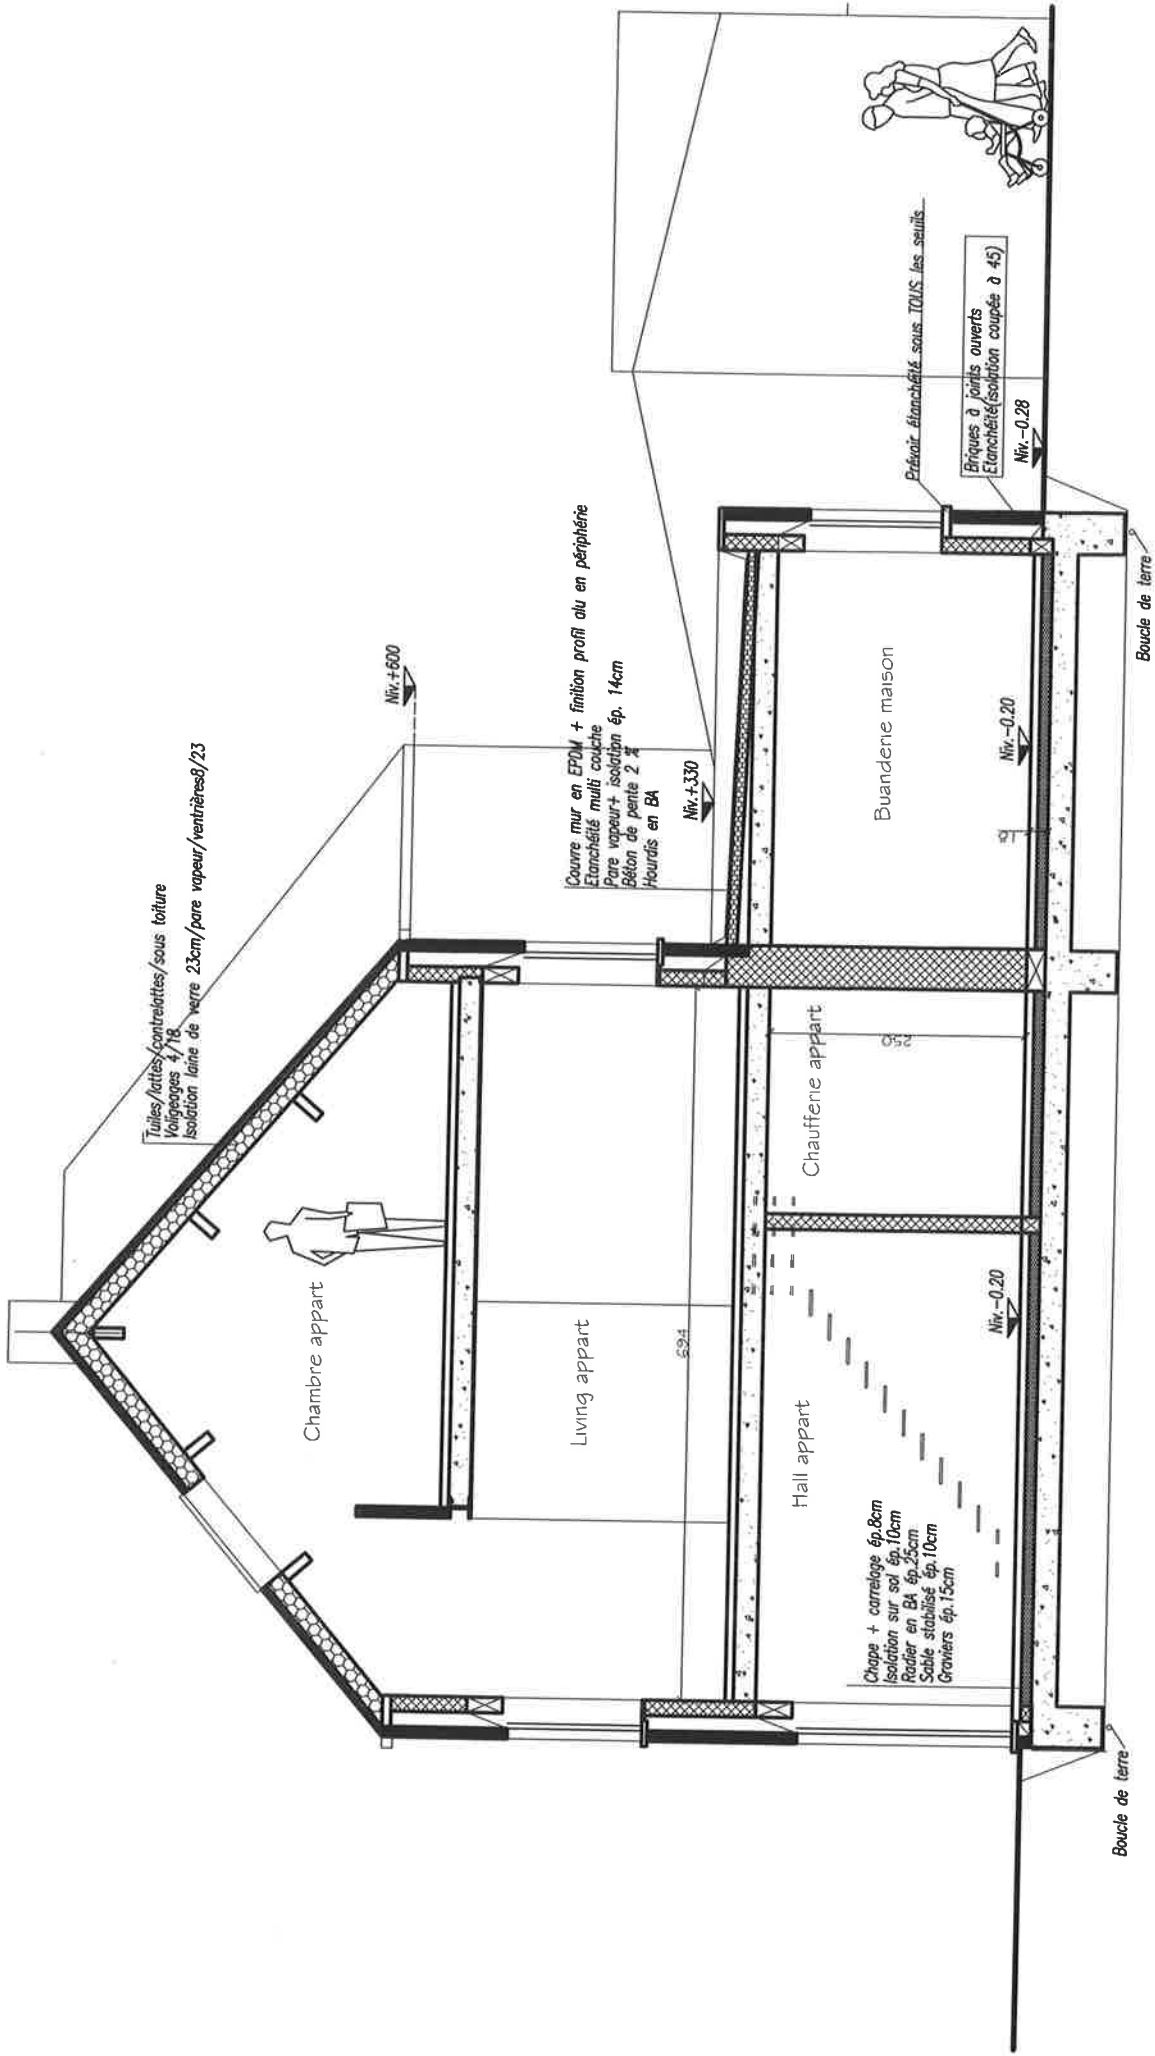

COUPE TRANSVERSALE BB

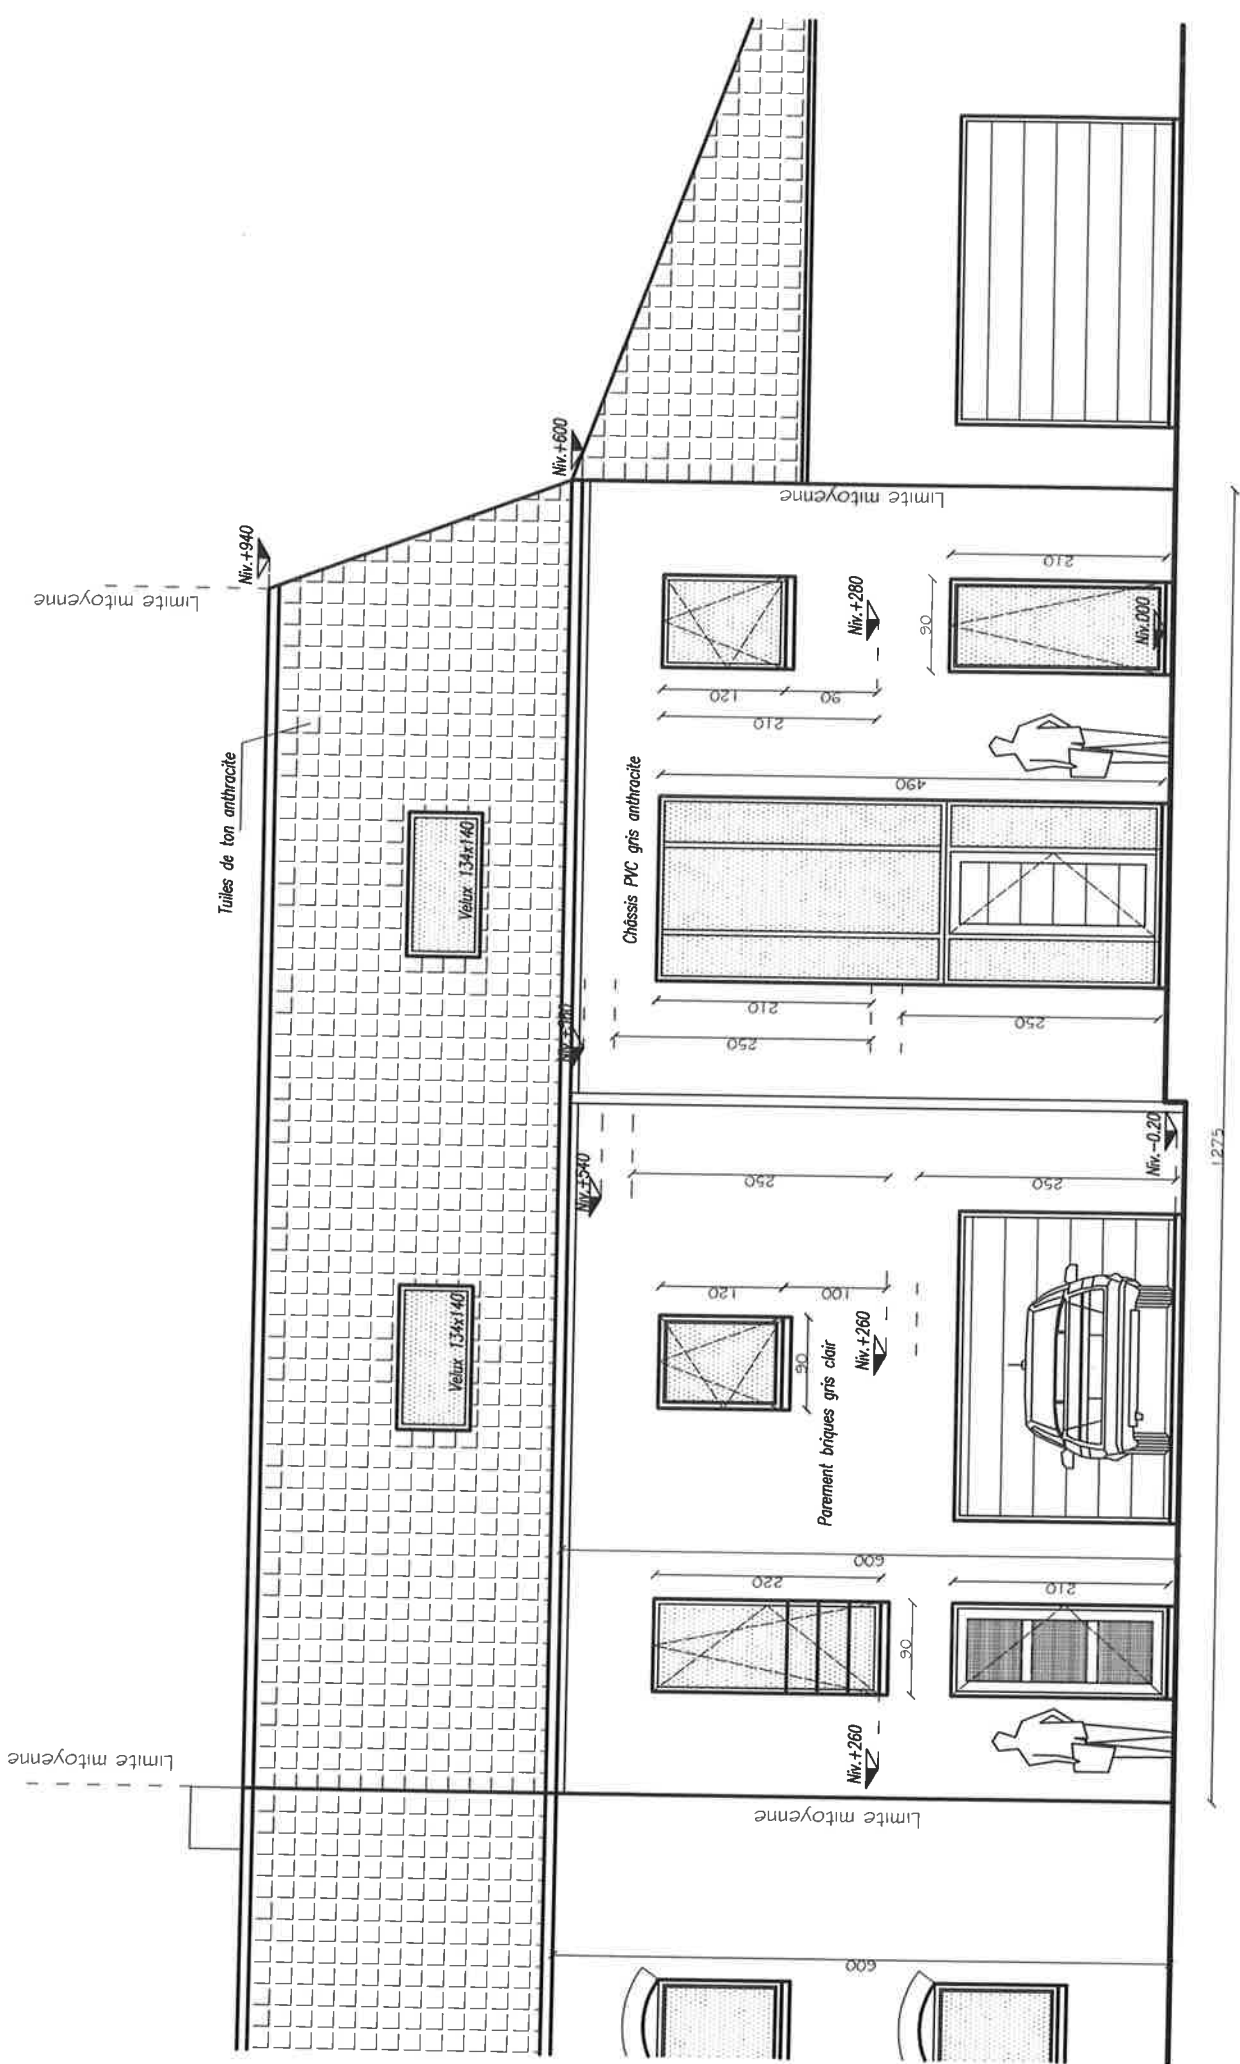

FACADE A RUE PROJETEE

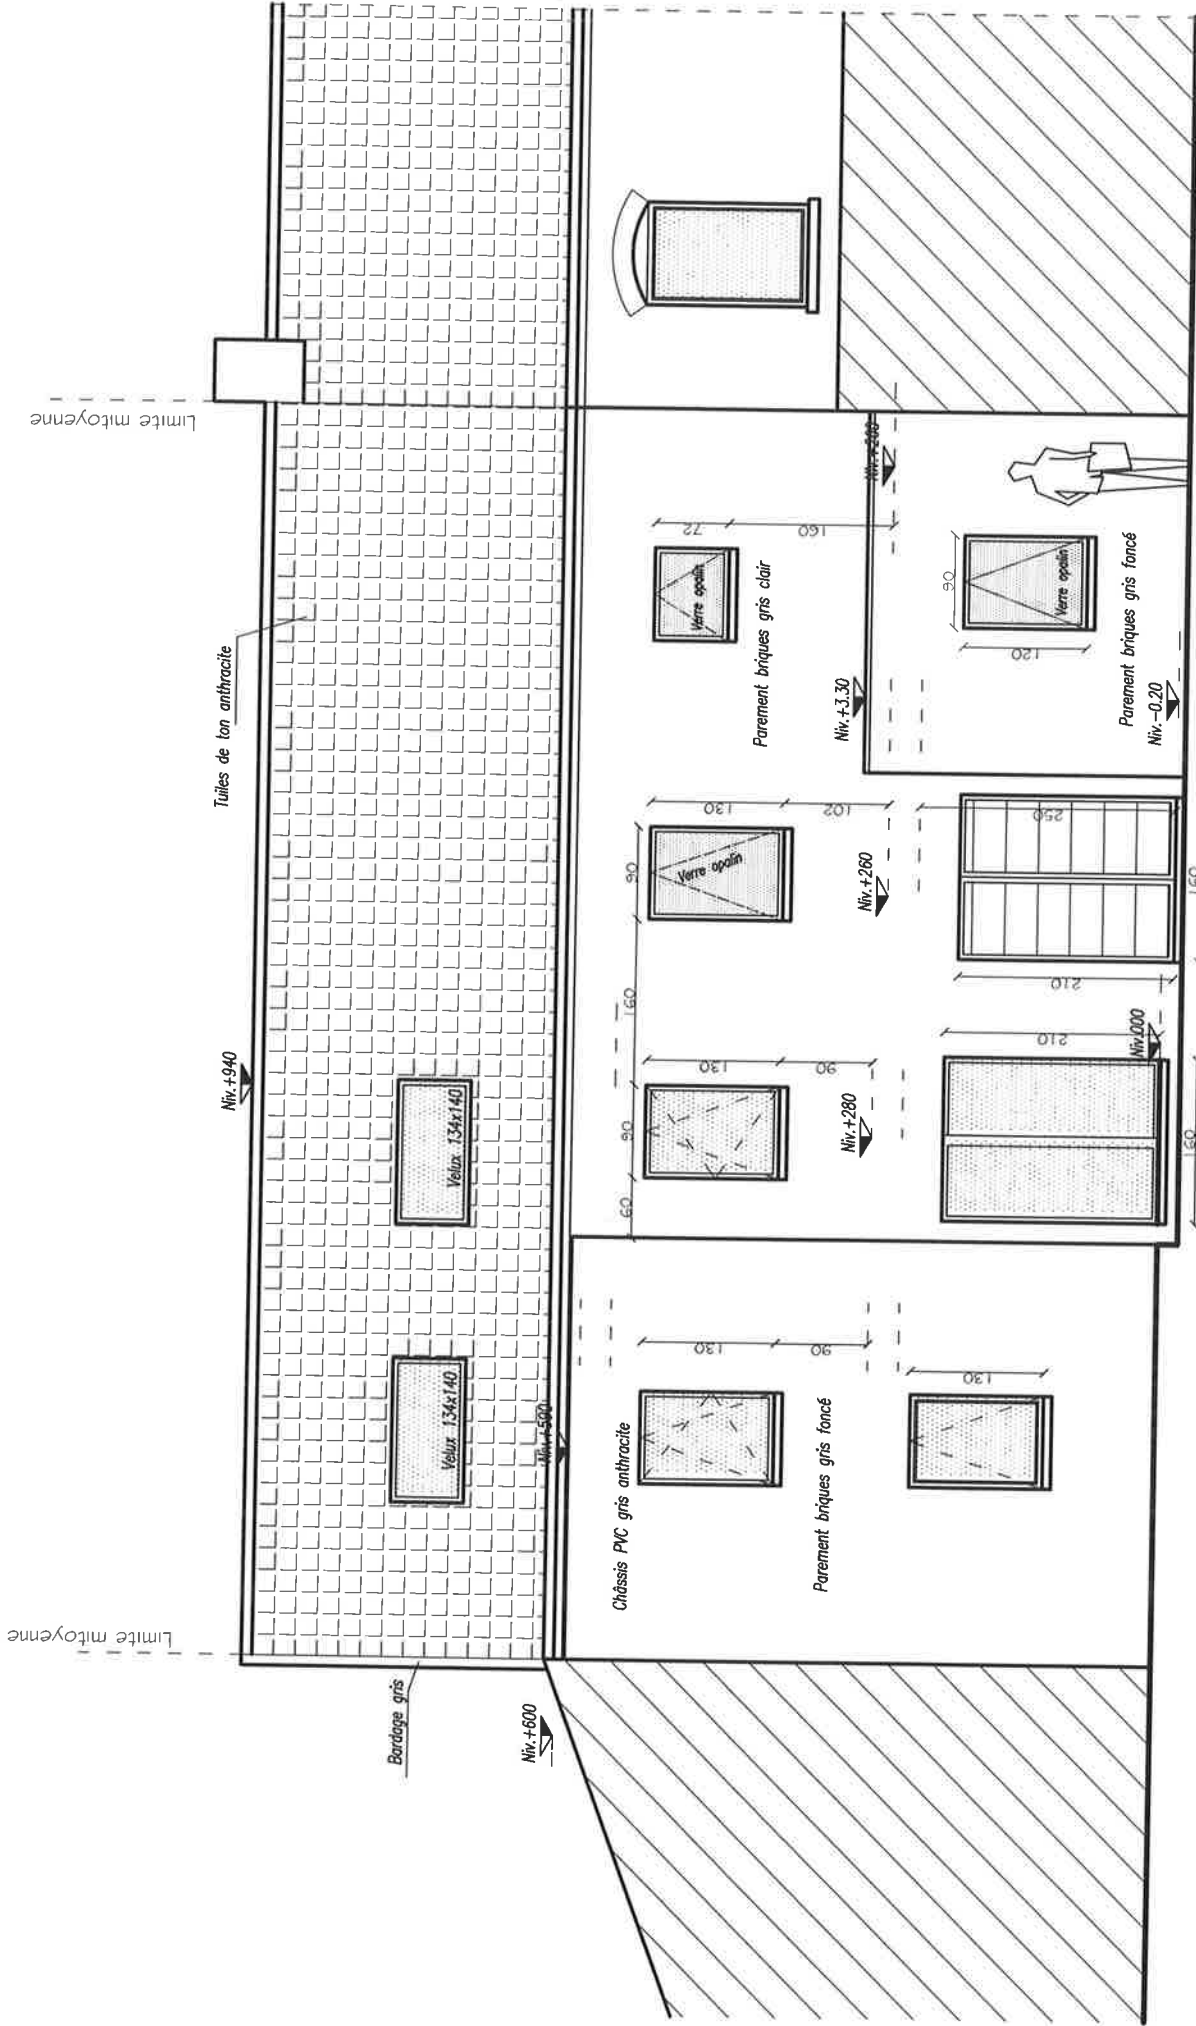

FACADE ARRIERE PROJETEE