

Ville de
RUMES

Division

3ème Division - LA GLANERIE

Section

Section C

Parcelle N°893T


PLAN DE DIVISION

LEGENDE	
	Avoir
	Pavé repère Autre
	Pavé repère Eau
	Pavé repère Incendie
	Poste électrique
	Taque
	Limite diverse
	Hais
	Cloture
	Batiment
	Mur
	Bord route


Coordonnées Lambert72

N°	X	Y
1	74815.03	135665.68
2	74814.87	135665.80
3	74807.78	135671.12
4	74803.01	135674.38
5	74571.71	135629.60
6	74583.23	135620.19
7	74594.17	135611.25
8	74808.68	135628.86
9	74826.51	135658.86

Point 8 selon croquis 1997-9
Alignement 8-9 suivant plan de lotissement et croquis 1977-25
Points 1-2-3 selon croquis et alignement 1970-13
Points 5-6-4 et 4-9 selon croquis 1945-7

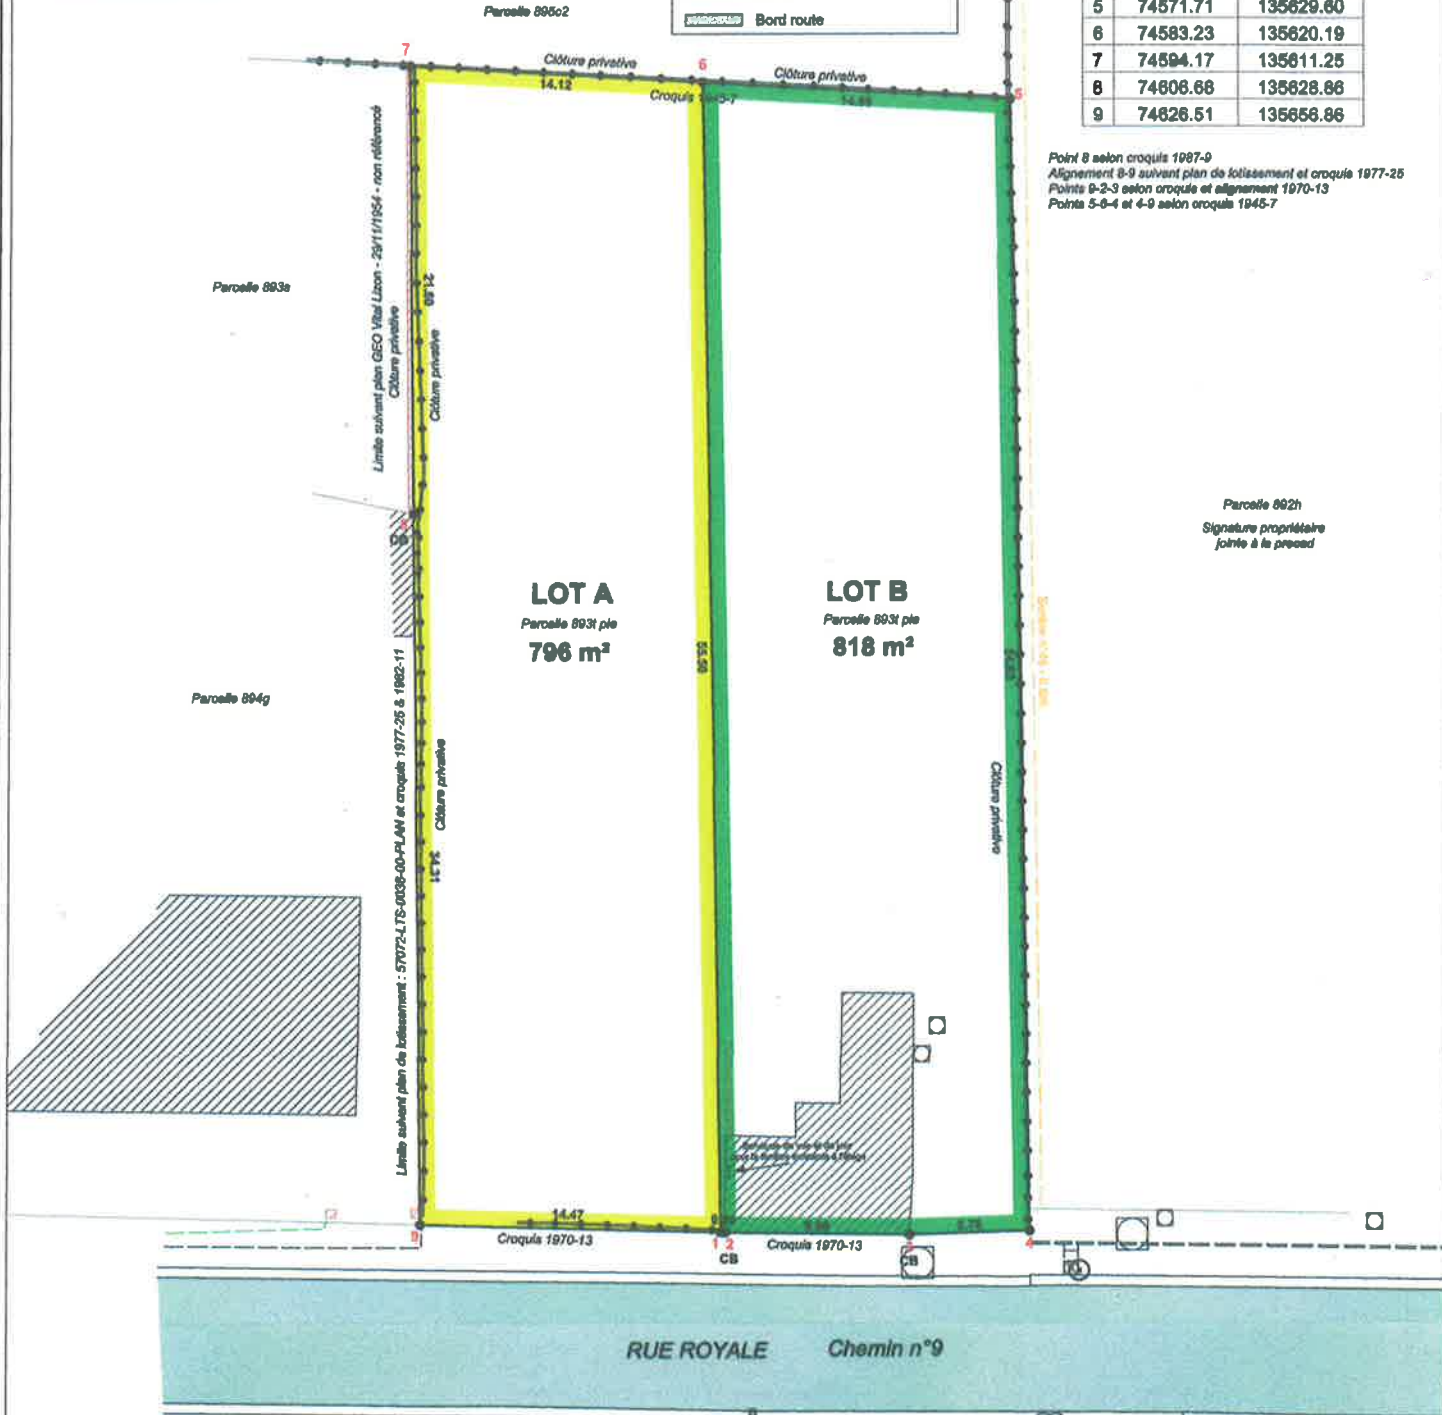

Parcelle 892h
Signature propriétaire
jointe à la procés

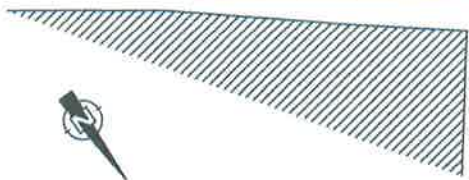

ECHELLE: 1/250

N° de dossier 028/25



LEVE et DRESSE par
DUROT SRL

DUROT Benoît
Gérant, Géomètre-Expert
Ingénieur industriel en construction
Le 20 avril 2025