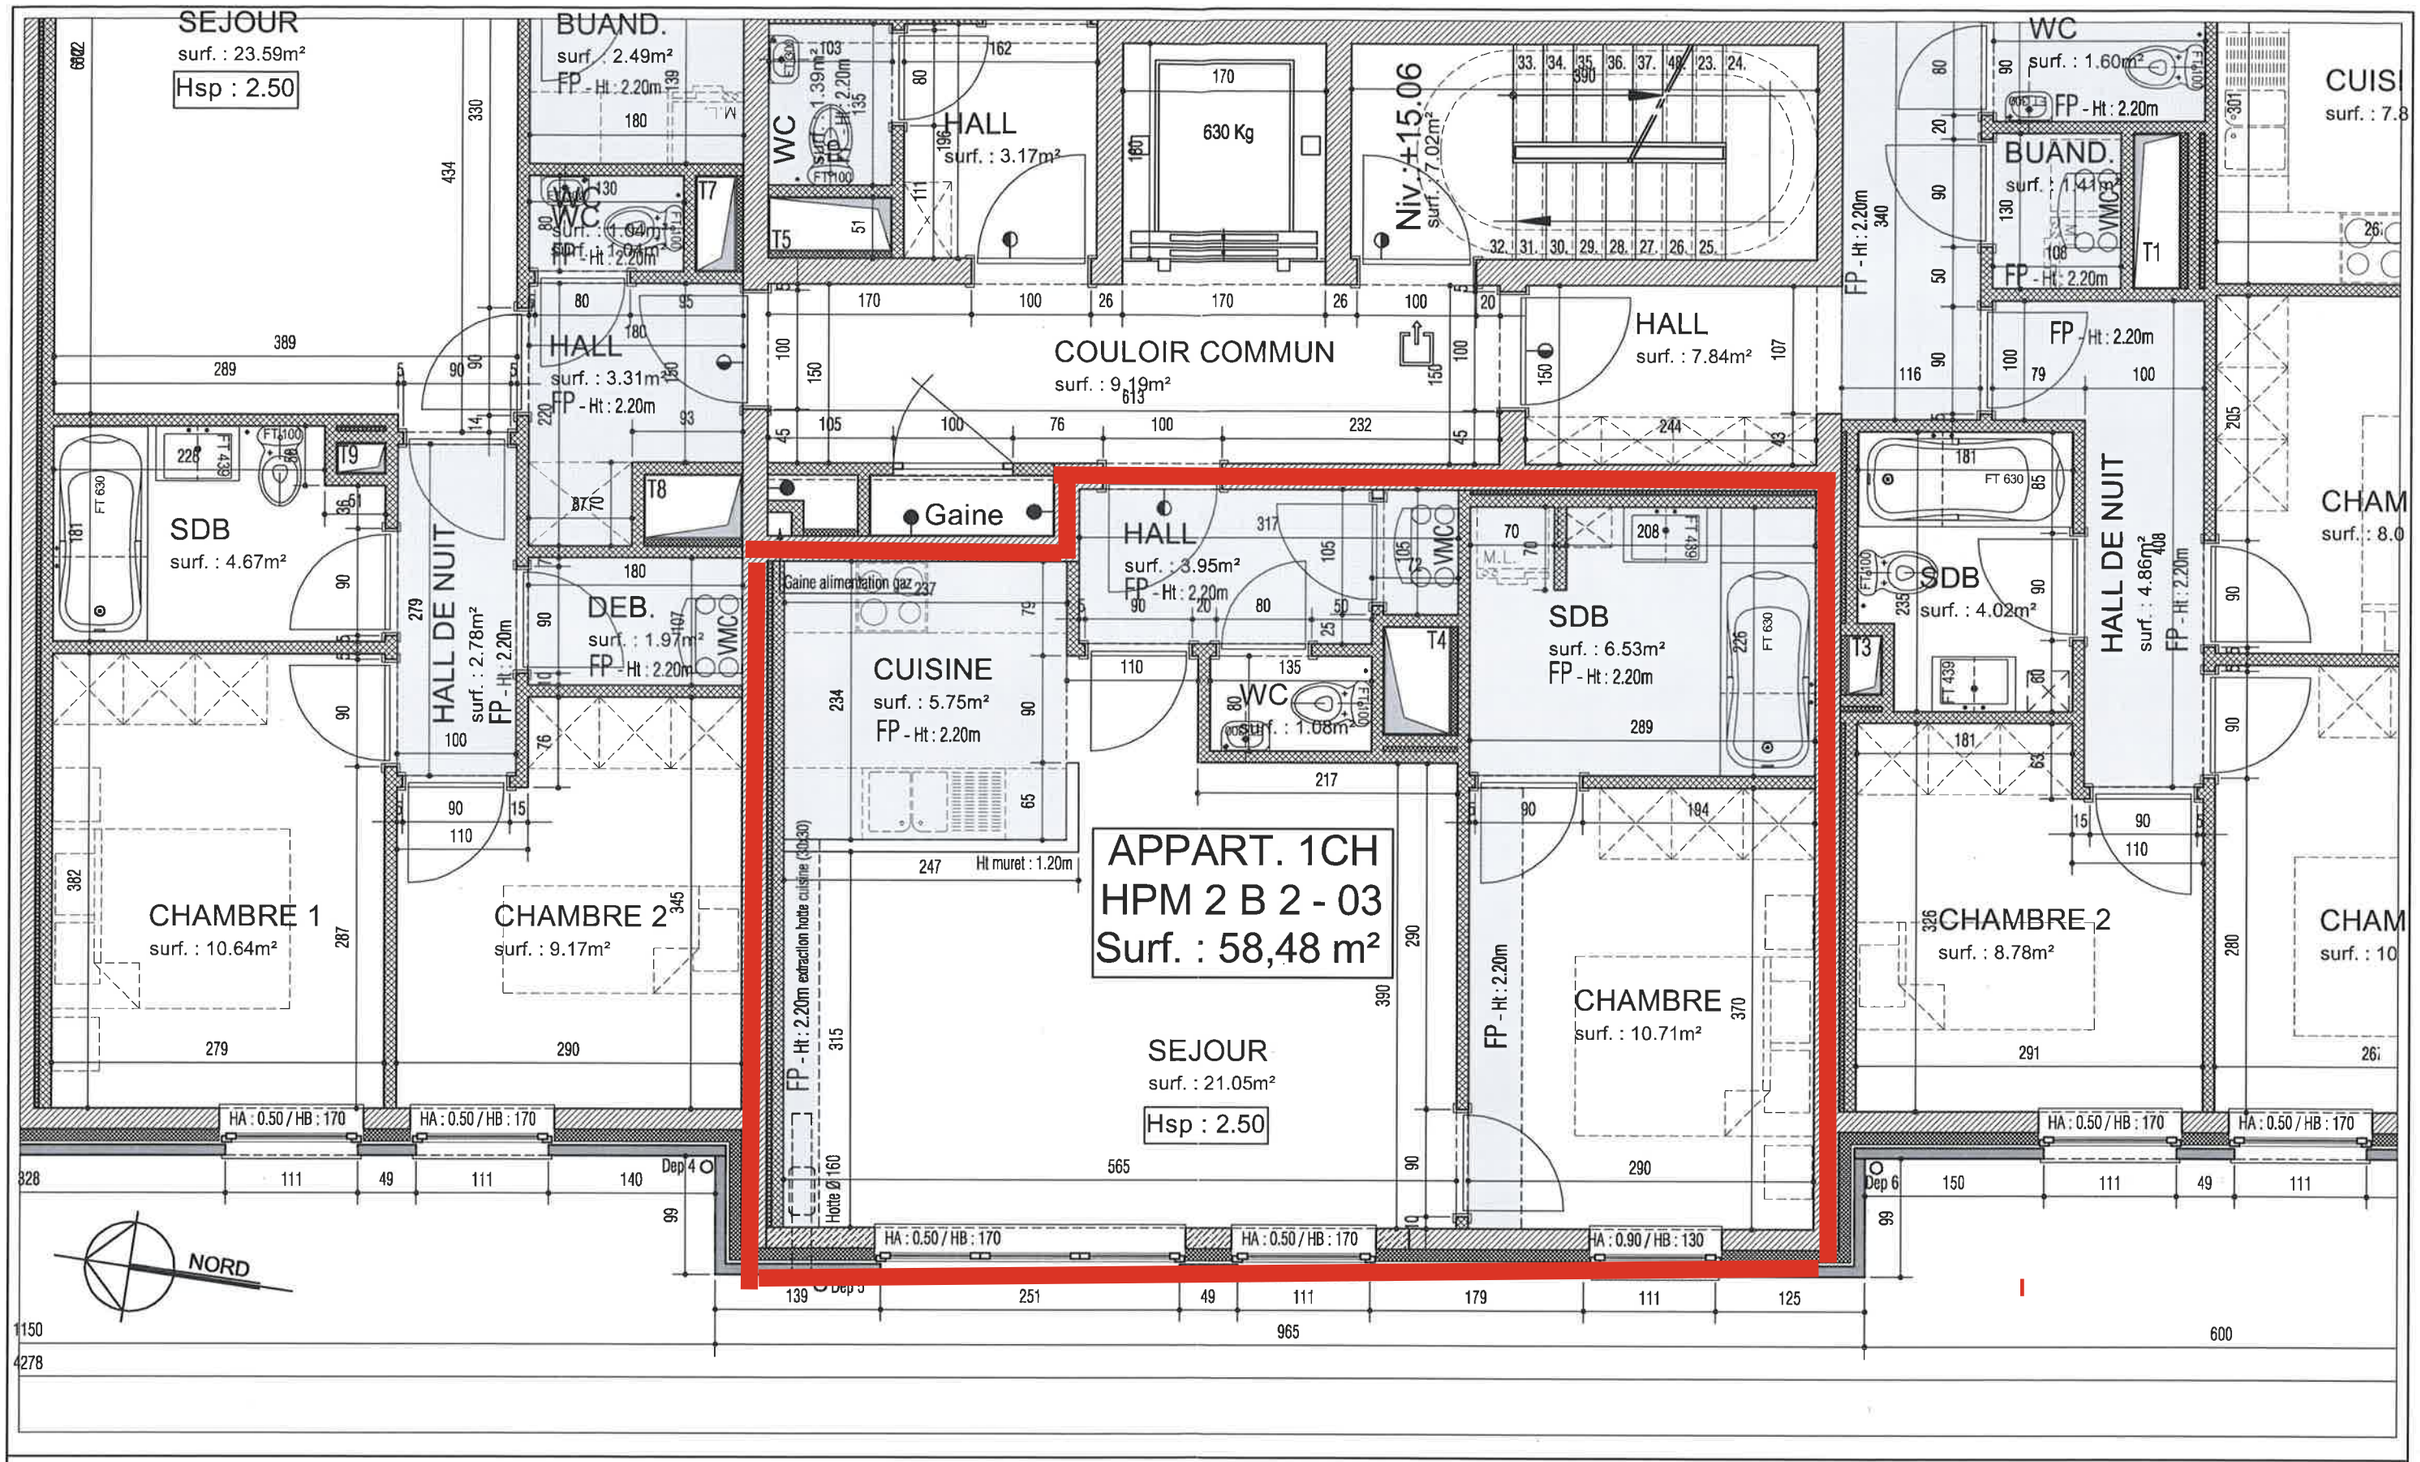

BON POUR ACCORD ET EXECUTION

Le client
Nom: MATHIEU Fabien 16/3/11.
DECHENNE Nicole.

mentionner "lu et approuvé", date & signature

Pour THOMAS & PIRON
Nom du conseiller: RICHE Laurent

date & signature 16/3/2011.

Pour SOFATELEIPS
Fabrice SOBCZAK

Rue Marguerite Bervoets n°6
7000 MONS
T. + 32 65 22 12 70
F. + 32 65 22 12 71
E-mail. fs@sofateliers.be

Date	Indice	Nature des modifications	Des

N° dossier: 012-OLI

Echelle: 1/50

Code TPA:

Toutes les cotes sont à vérifier sur chantier

Unité: **APPART. 1ch HPM 2 B2-03**

Immeuble: **OLIVIER 2**
Site de l' ancien hôpital militaire De Bongnie
Rue Allard L'Olivier
7500 Tournai