


Commune de FAIMES
1ère Division - Celles
Section B,
numéros 259y3 et 766a

Les limites des parcelles sources (766a et 279y3)
ont été définies par le G.E. Thonon - plan 64016-10107
du 17/05/2021 et par le remembrement Faimes
Transformation remembrement Faimes
X72 = X50 +0.08
Y72 = Y50 -0.70

Numéro	X	Y	Description	Numéro	X	Y	Description
1	270442.39	14.9942.14	borne nouvelle	14	270436.18	14.9291.02	coin mur
2	270451.47	14.9935.41	non matérialisé	15	270434.56	14.9296.81	coin mur
3	270485.45	14.9912.05	non matérialisé	16	270443.46	14.9299.19	coin mur
4	270528.68	14.9882.55	non matérialisé	17	270445.02	14.9293.42	coin mur
5	270524.06	14.9842.84	borne nouvelle	18	270463.07	14.9293.12	non matérialisé
6	270483.59	14.9864.49	borne nouvelle	19	270455.07	14.9803.59	non matérialisé
7	270442.58	14.9854.19	borne nouvelle	20	270485.30	14.9803.59	non matérialisé
8	270436.73	14.9854.80	borne nouvelle	21	270502.40	14.9805.05	coin mur
9	270446.91	14.9859.53	borne nouvelle	22	270502.40	14.9805.05	coin mur
10	270446.91	14.9857.84	non matérialisé	23	270512.42	14.9807.21	coin mur
11	270403.49	14.9816.04	non matérialisé	24	270512.42	14.9807.21	coin mur
12	270394.09	14.9779.29	borne nouvelle	25	270512.44	14.9808.01	coin mur
13				26	270525.23	14.9803.37	borne nouvelle
				27	270430.02	14.9847.35	non matérialisé
				28			
				29	270467.49	14.9857.86	non matérialisé

Coordonnées Lambert 72 Berf

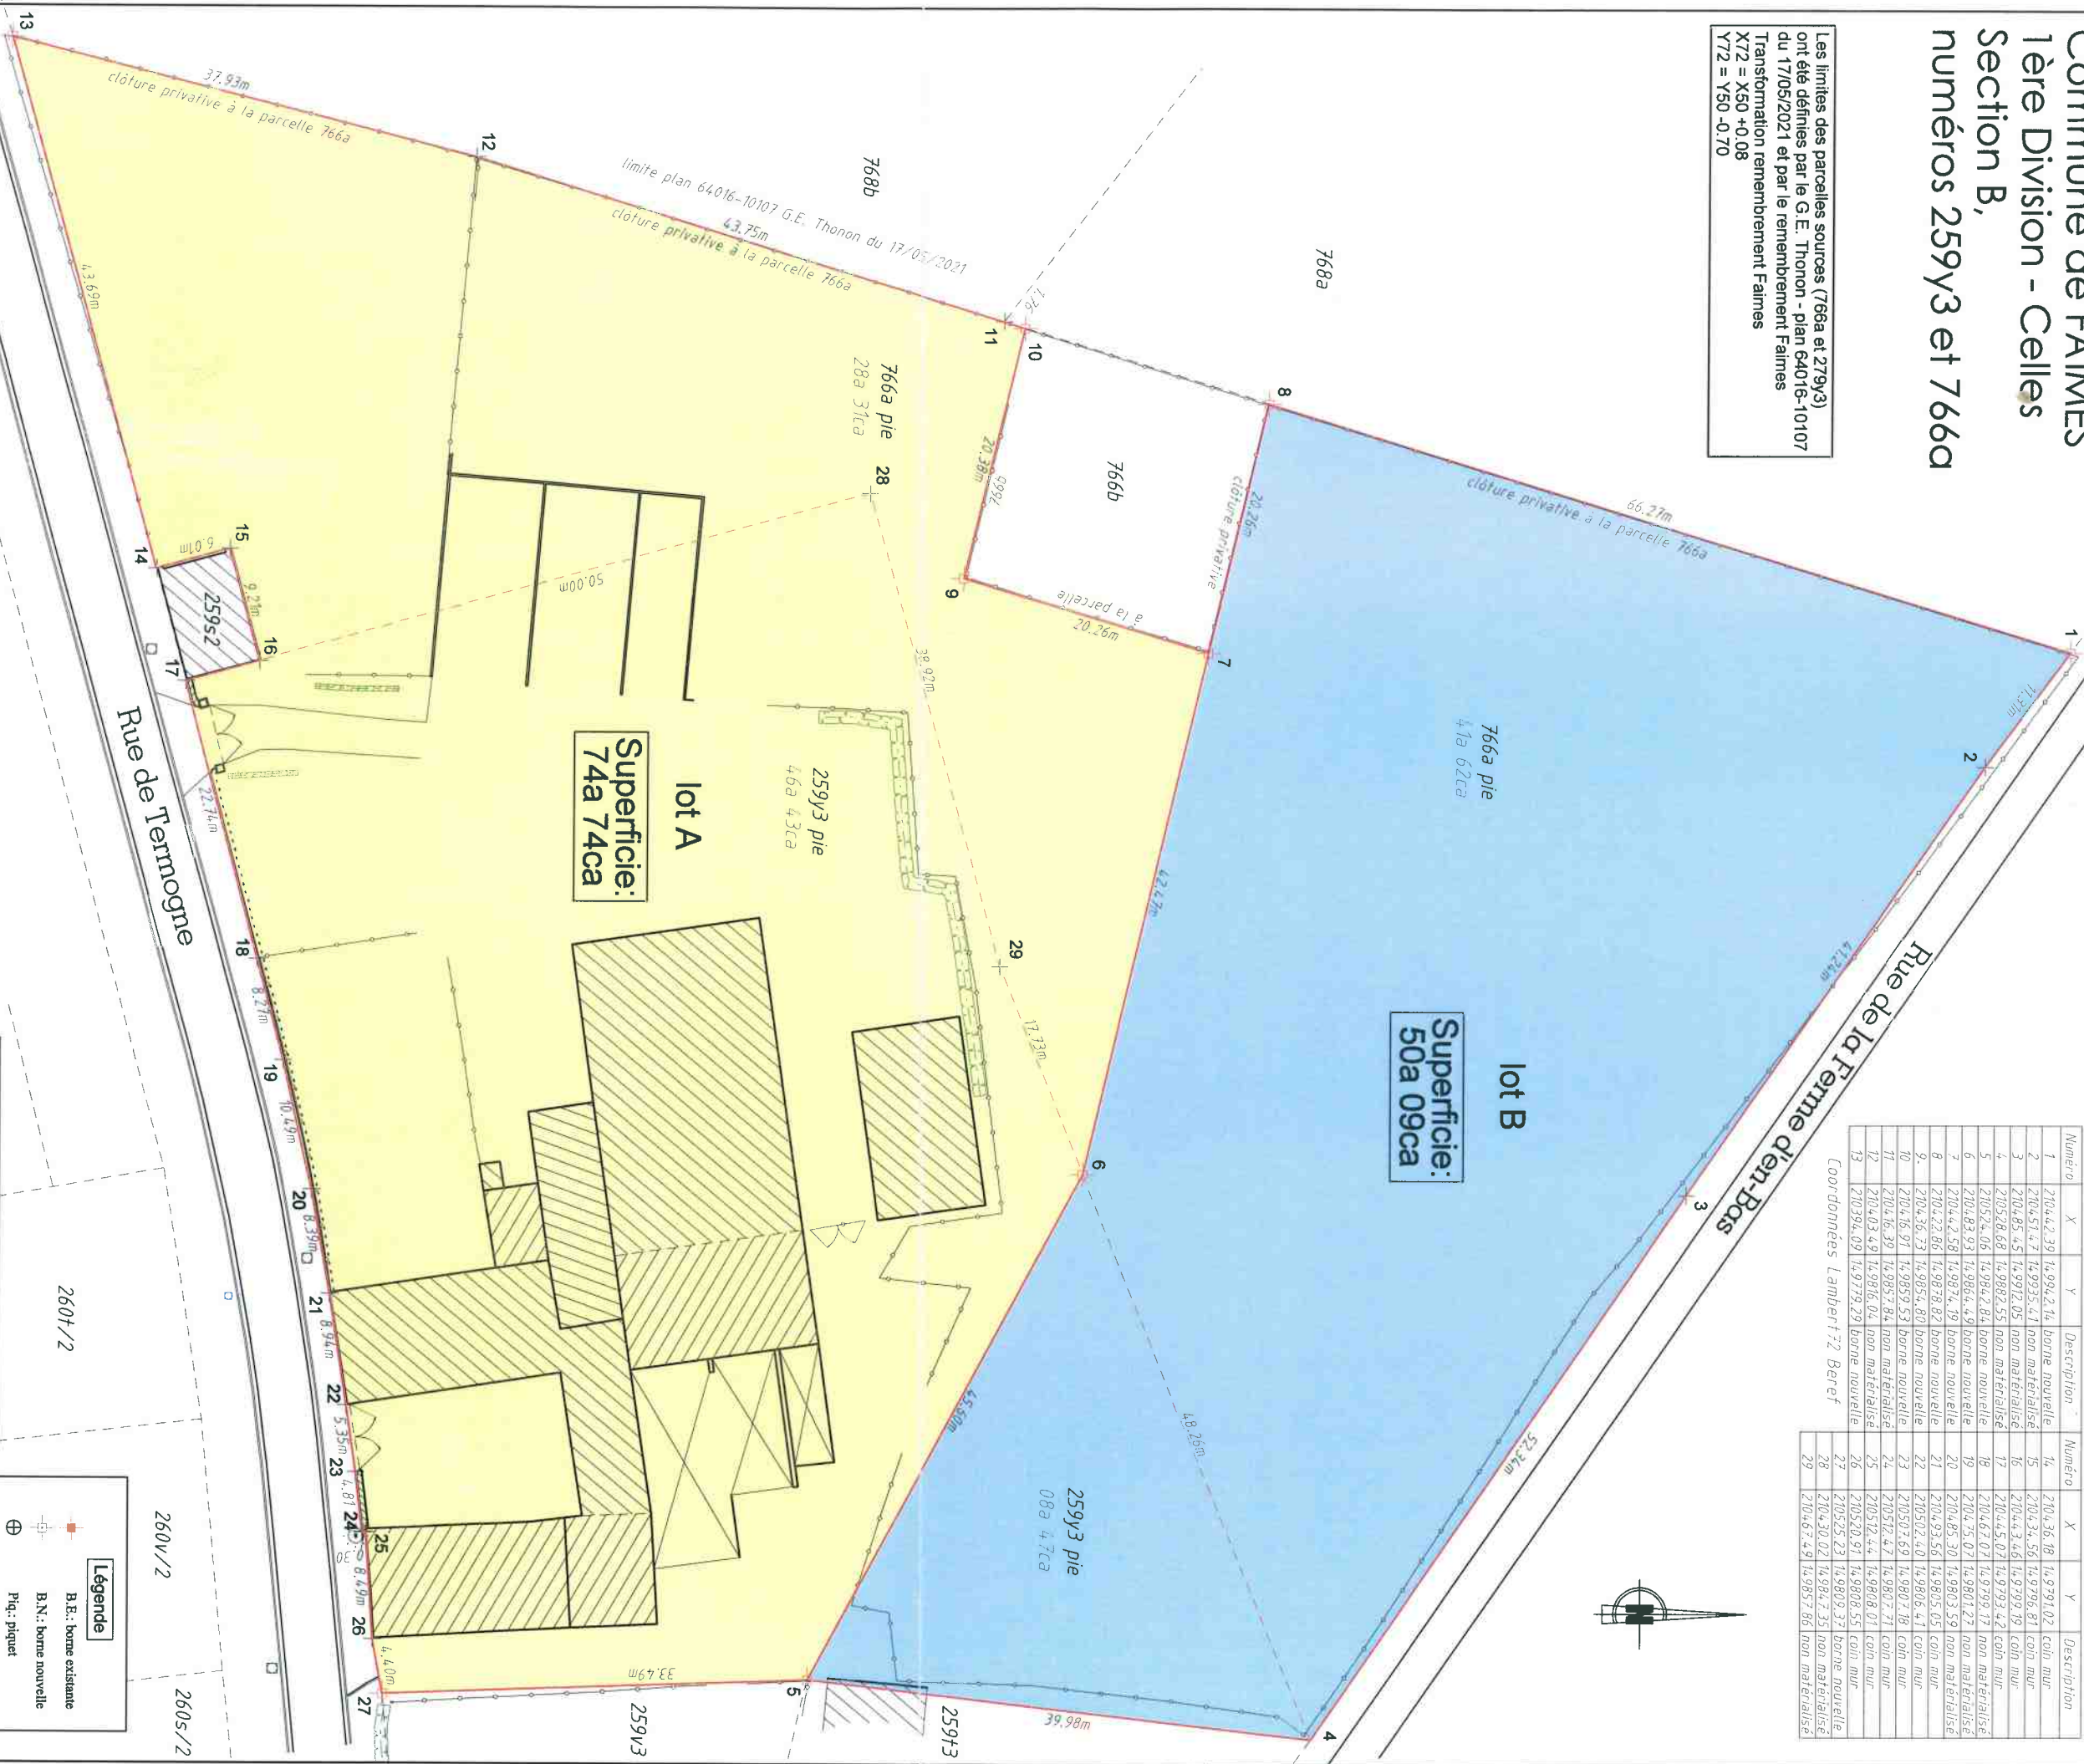

D/2024.10.08 plan n° 01...pv bornage

Echelle: 1/500

0 10 20

2601 260m

Dressé en date du
09/02/2026 par
François THONON
Géomètre-Expert
Géo 040201

GÉODEX
Bureau d'études

François THONON
Ingénieur agronome Géomètre-expert

GÉODEX spol 8, rue de Lailly 4317 FAIMES Tél: 01833 11 02
www.geodex.be

Légende

- B.E.: borne existante
- B.N.: borne nouvelle
- Piq.: piquet
- C.M.: coin mur
- N.M.: non matérialisé
- limite de parcelle
- limite cadastrale
- clôture fil
- haie
- bâtiment
- poseau éclairage
- avaloir
- taque d'égout