

PROVINCIE BRABANT

sektie A nr 765 c2 / deel

# GEMEENTE WEMMEL

ontwerp van

## EEN VILLA

GELEGEN VIERWINDENLAAN LOT 35

000-78

plan nr



### studie: PLANNEN - GEVELS - DOORSNEDEN.

schaal: 2 %

datum: 3. 10. 1978

dossier nr:

OPDRACHTGEVER:

DHR EN MEVR. E. FIGIJS - LESSENS  
S'LANDSROEMLAAN 7,  
1080 BRUSSEL.

HTING SEPTICTANK  
OVEN DAK (MIN: 2 m  
RAAM 1



Gezien voor gunstig advies:  
Wemmel, 05-10-78  
De Orbanist  
VANNOTSEM CHARLES

*Geuzen Politi*  
POLITI  
MISBARIK  
POLITI

VOOR GELIJKVORMIGE UITVOERING  
DE AANNEEMER

DATUM:

ontwerp studiebureau I. bueleys  
architect

VINKENSTRAAT 28  
1850 GRIMBERGEN  
TEL. 02.251.52.61



OPMERKINGEN

HUISNUMMER	10/
Gelijkvloerse verd.	11/
Eerste verdieping	12/
Tweede verdieping	13/
Derde verdieping	14/
Vierde verdieping	



VOOR NUMMERING VAN DE APPARTEMEN: zie Plan

Plannen gevoegd bij het toelatingsbesluit  
afgeleverd door het College van Burge-  
meester en Schepenen in zitting van 23 NOV. 1978

Op bevel:  
De Secretaris,

De Burgemeester,

# ZIJGEVEL RECHTS (0.)

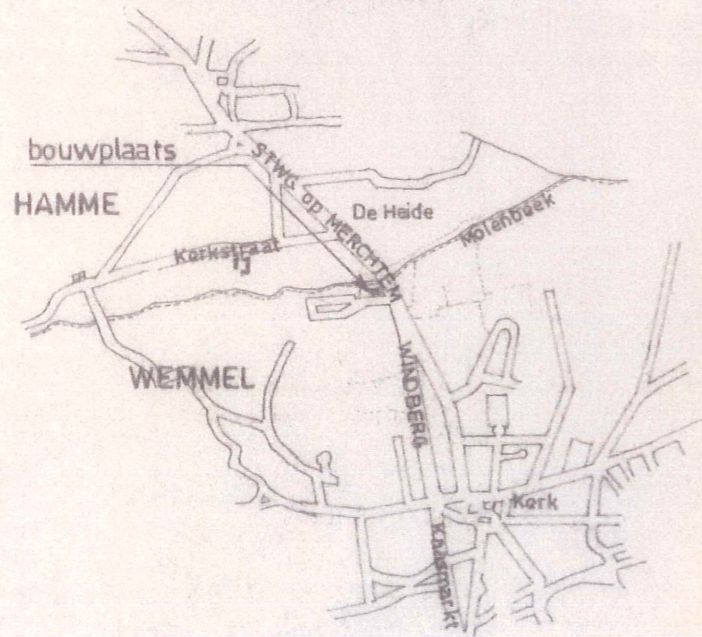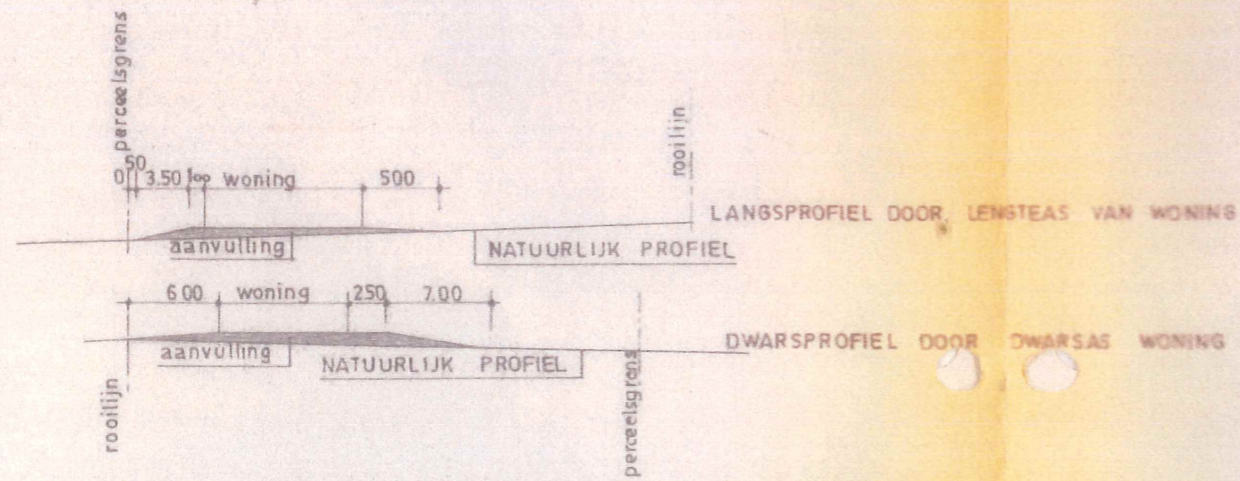












## SITUATIEPLAN

GESLOTEN EN OPEN BEBOUWING IN EEN STRAAL VAN 50 M  
MET VILLAS EN ENKELE LANDBOUWBEDRIJVEN.


VERKADELING "MOLENKOUTER" NR 334/FL/117  
vergunning op 8/7/69 gewijzigd op 28/10/1970


### LEGENDE

	BESTAANDE KONSTRUKTIE		GEWAPEND BETON
	TE SLOPEN		HOLLE WELFSELS
	NEUW METSELWERK		NATUURSTEEN
	GEVELSTEEN		HOUT
	ONGEW. OF LICHT GEW. BETON		THERMISCHE ISOLATIE

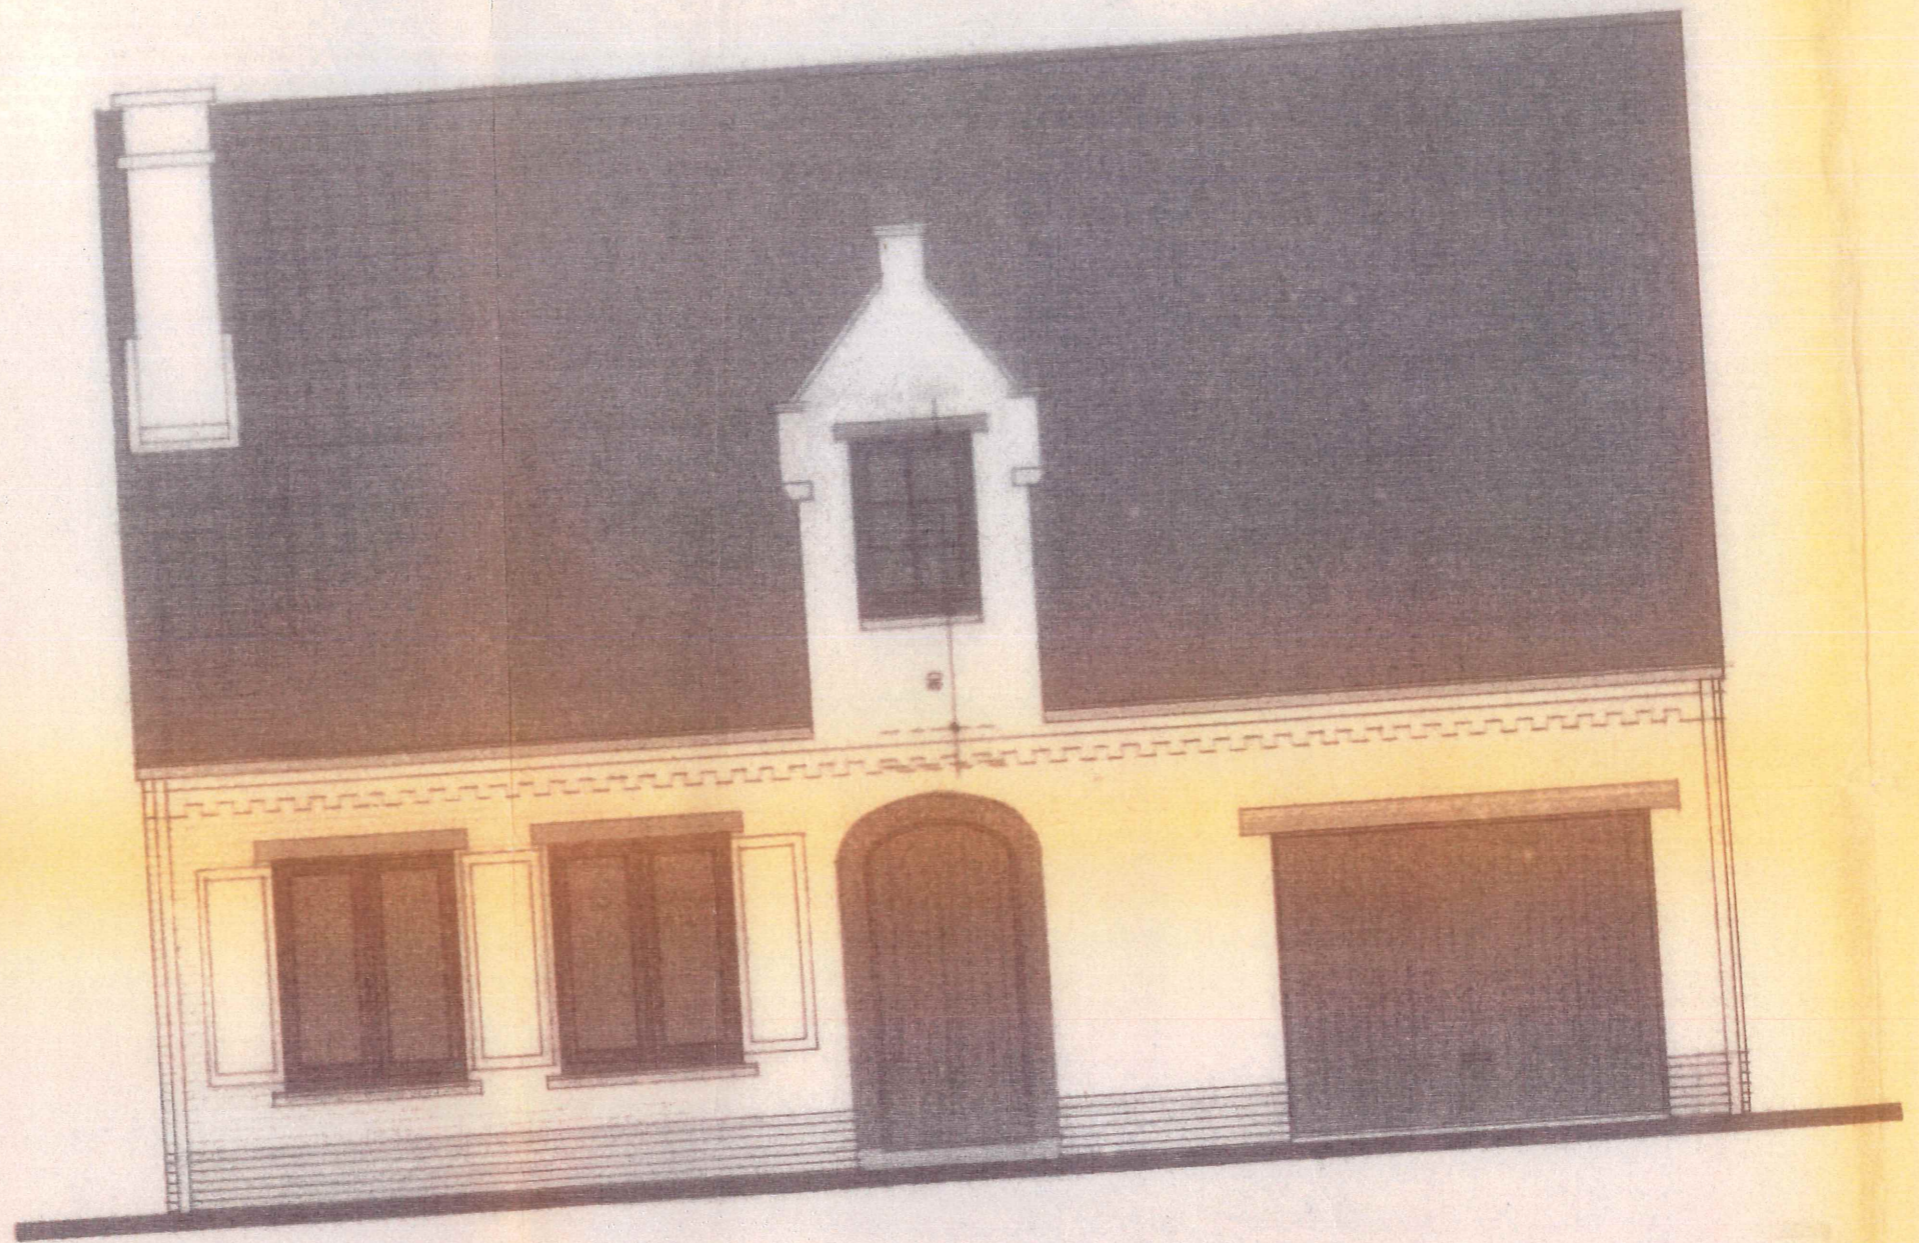

VOORGEVEL (Z.)

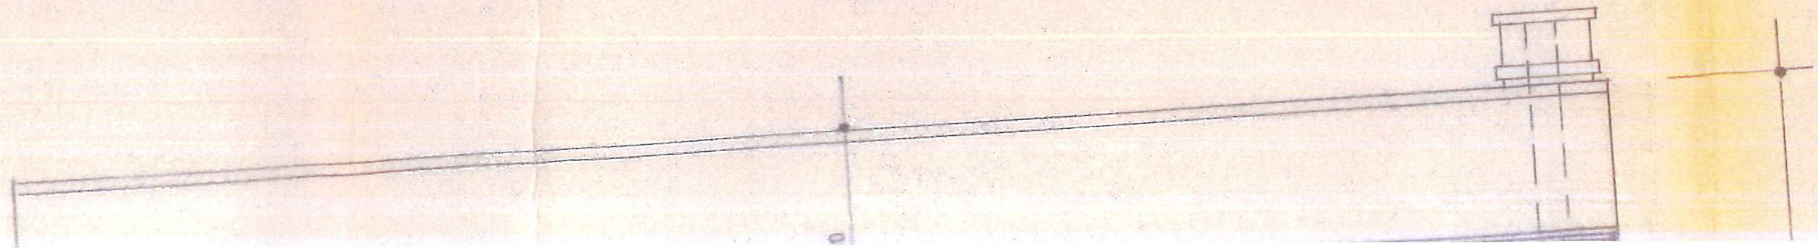

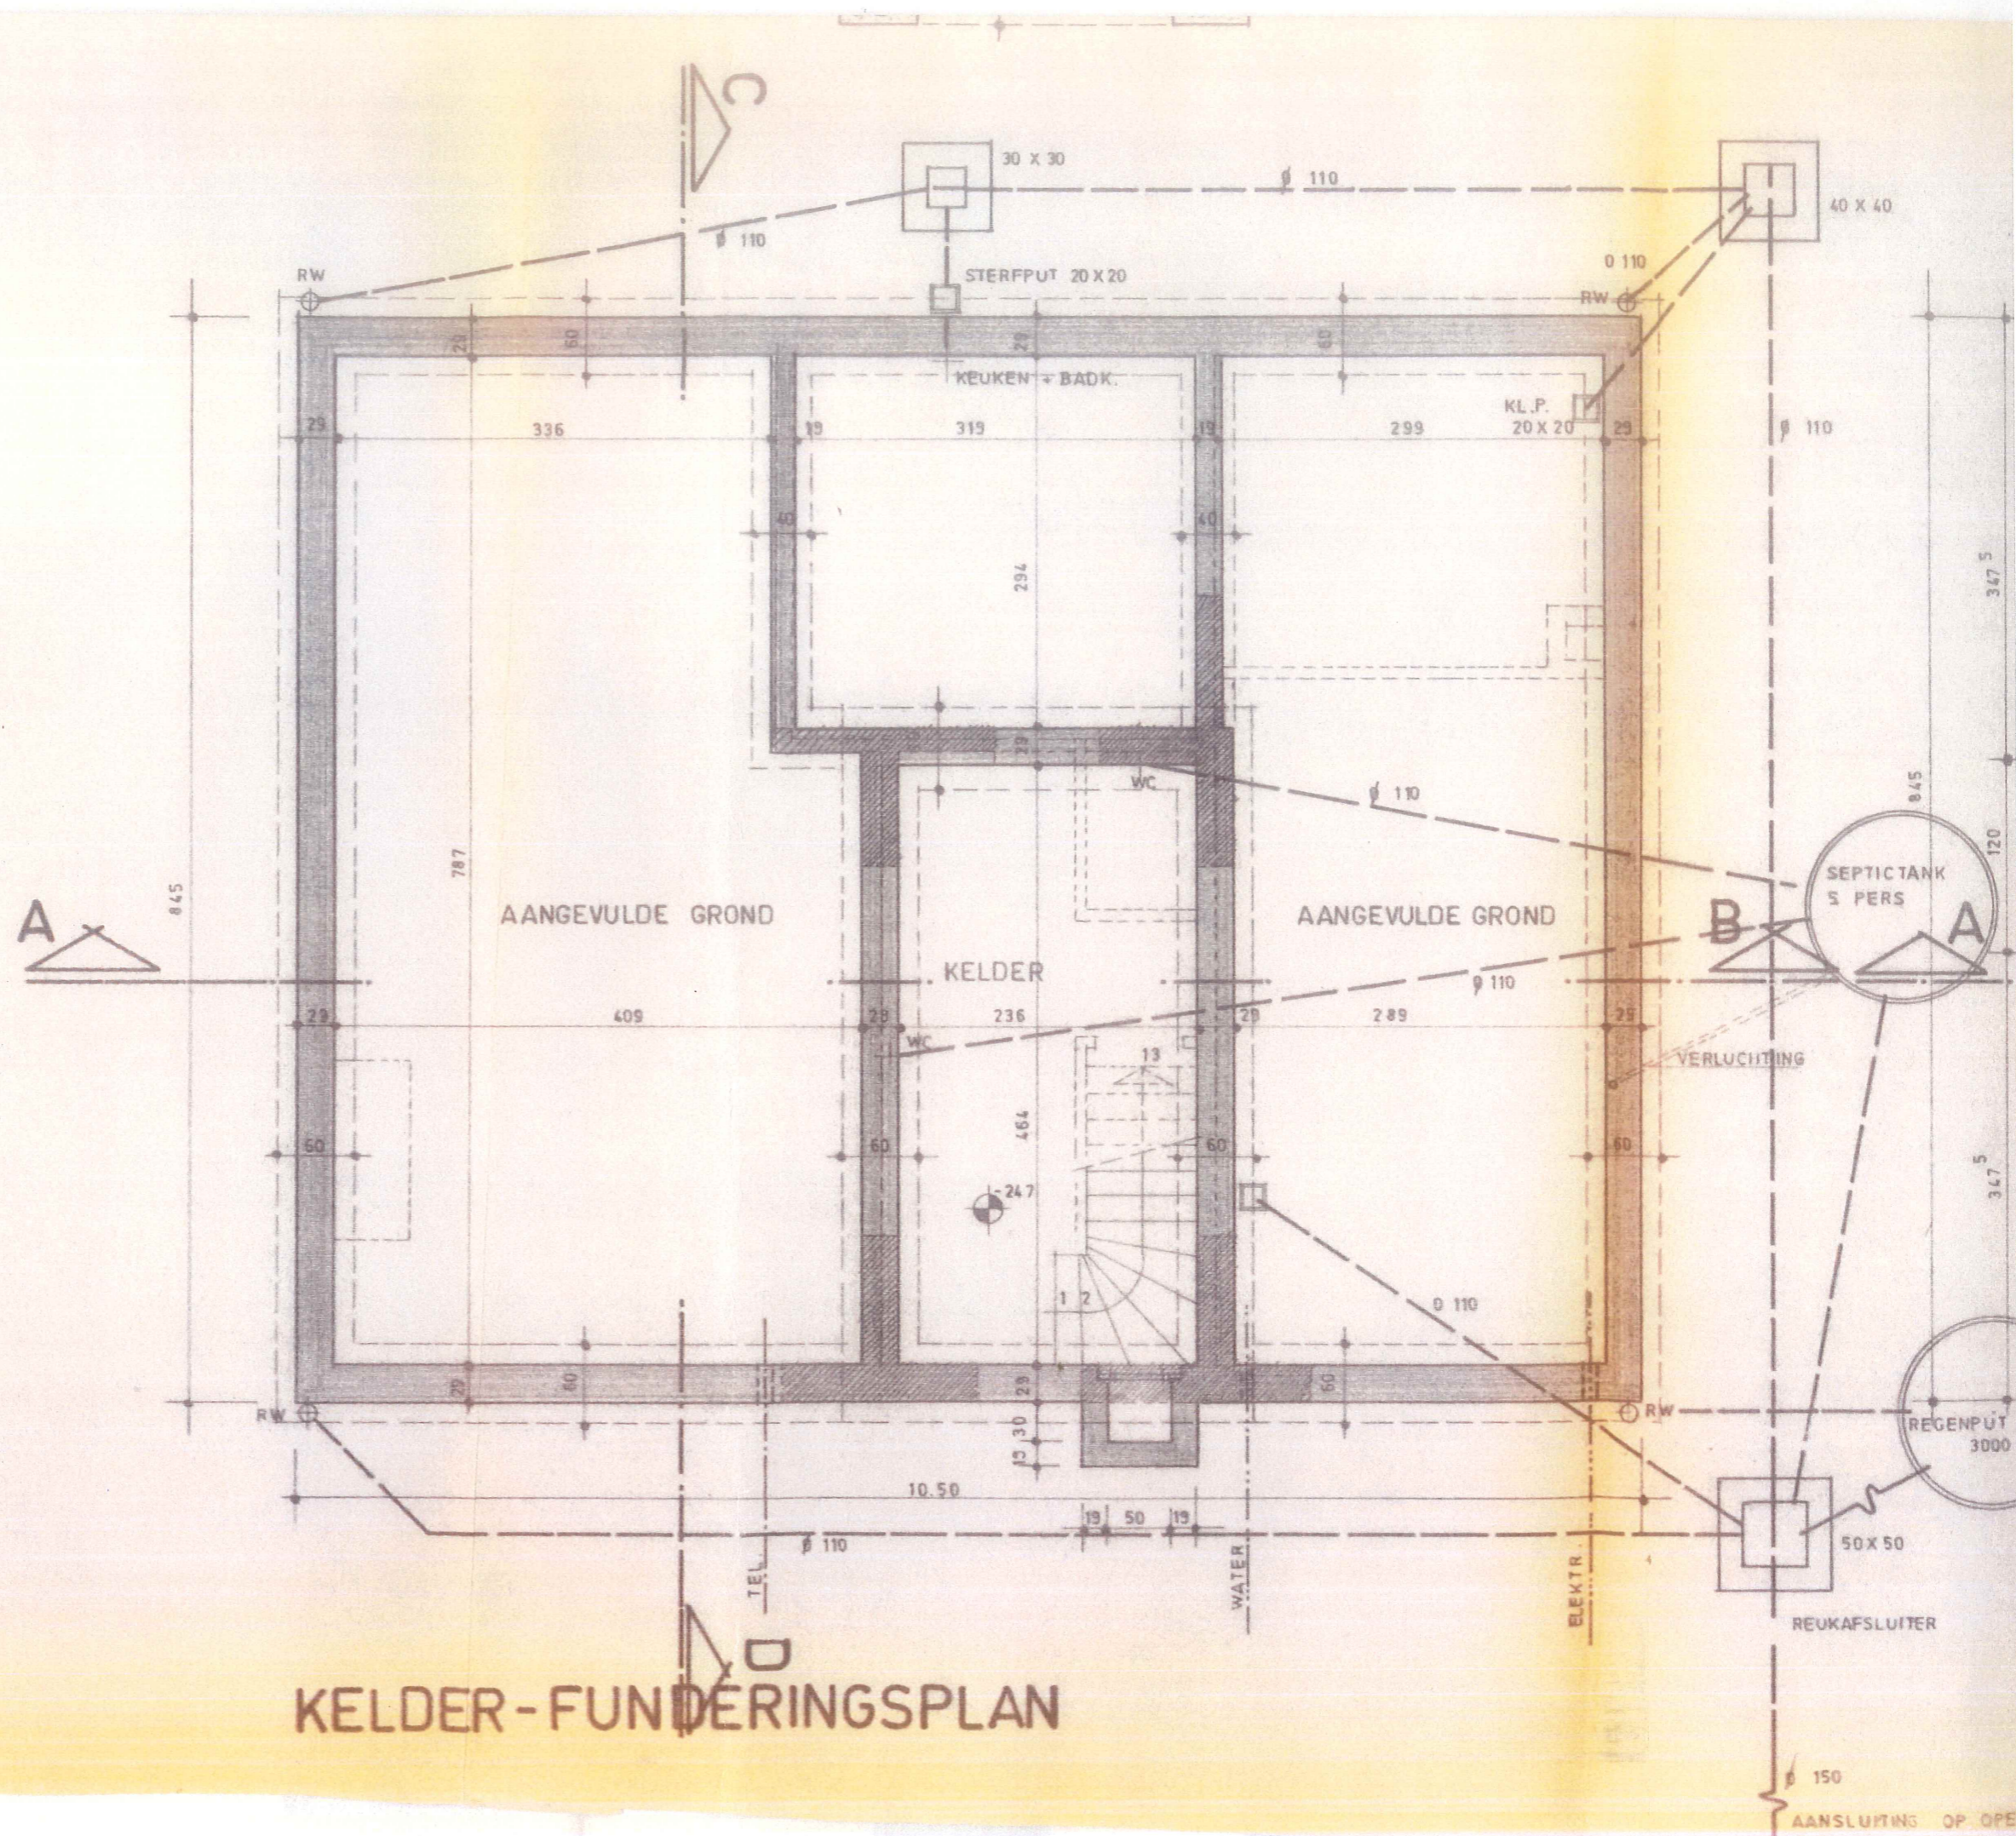


**KELDER-FUNDERINGSPLAN**

150  
AANSLUITING OP OPEN



SCHAAL: 1/500.

AANWEZIGHEID VAN WATER, ELEKTRICITEIT, ROEL-  
RING.

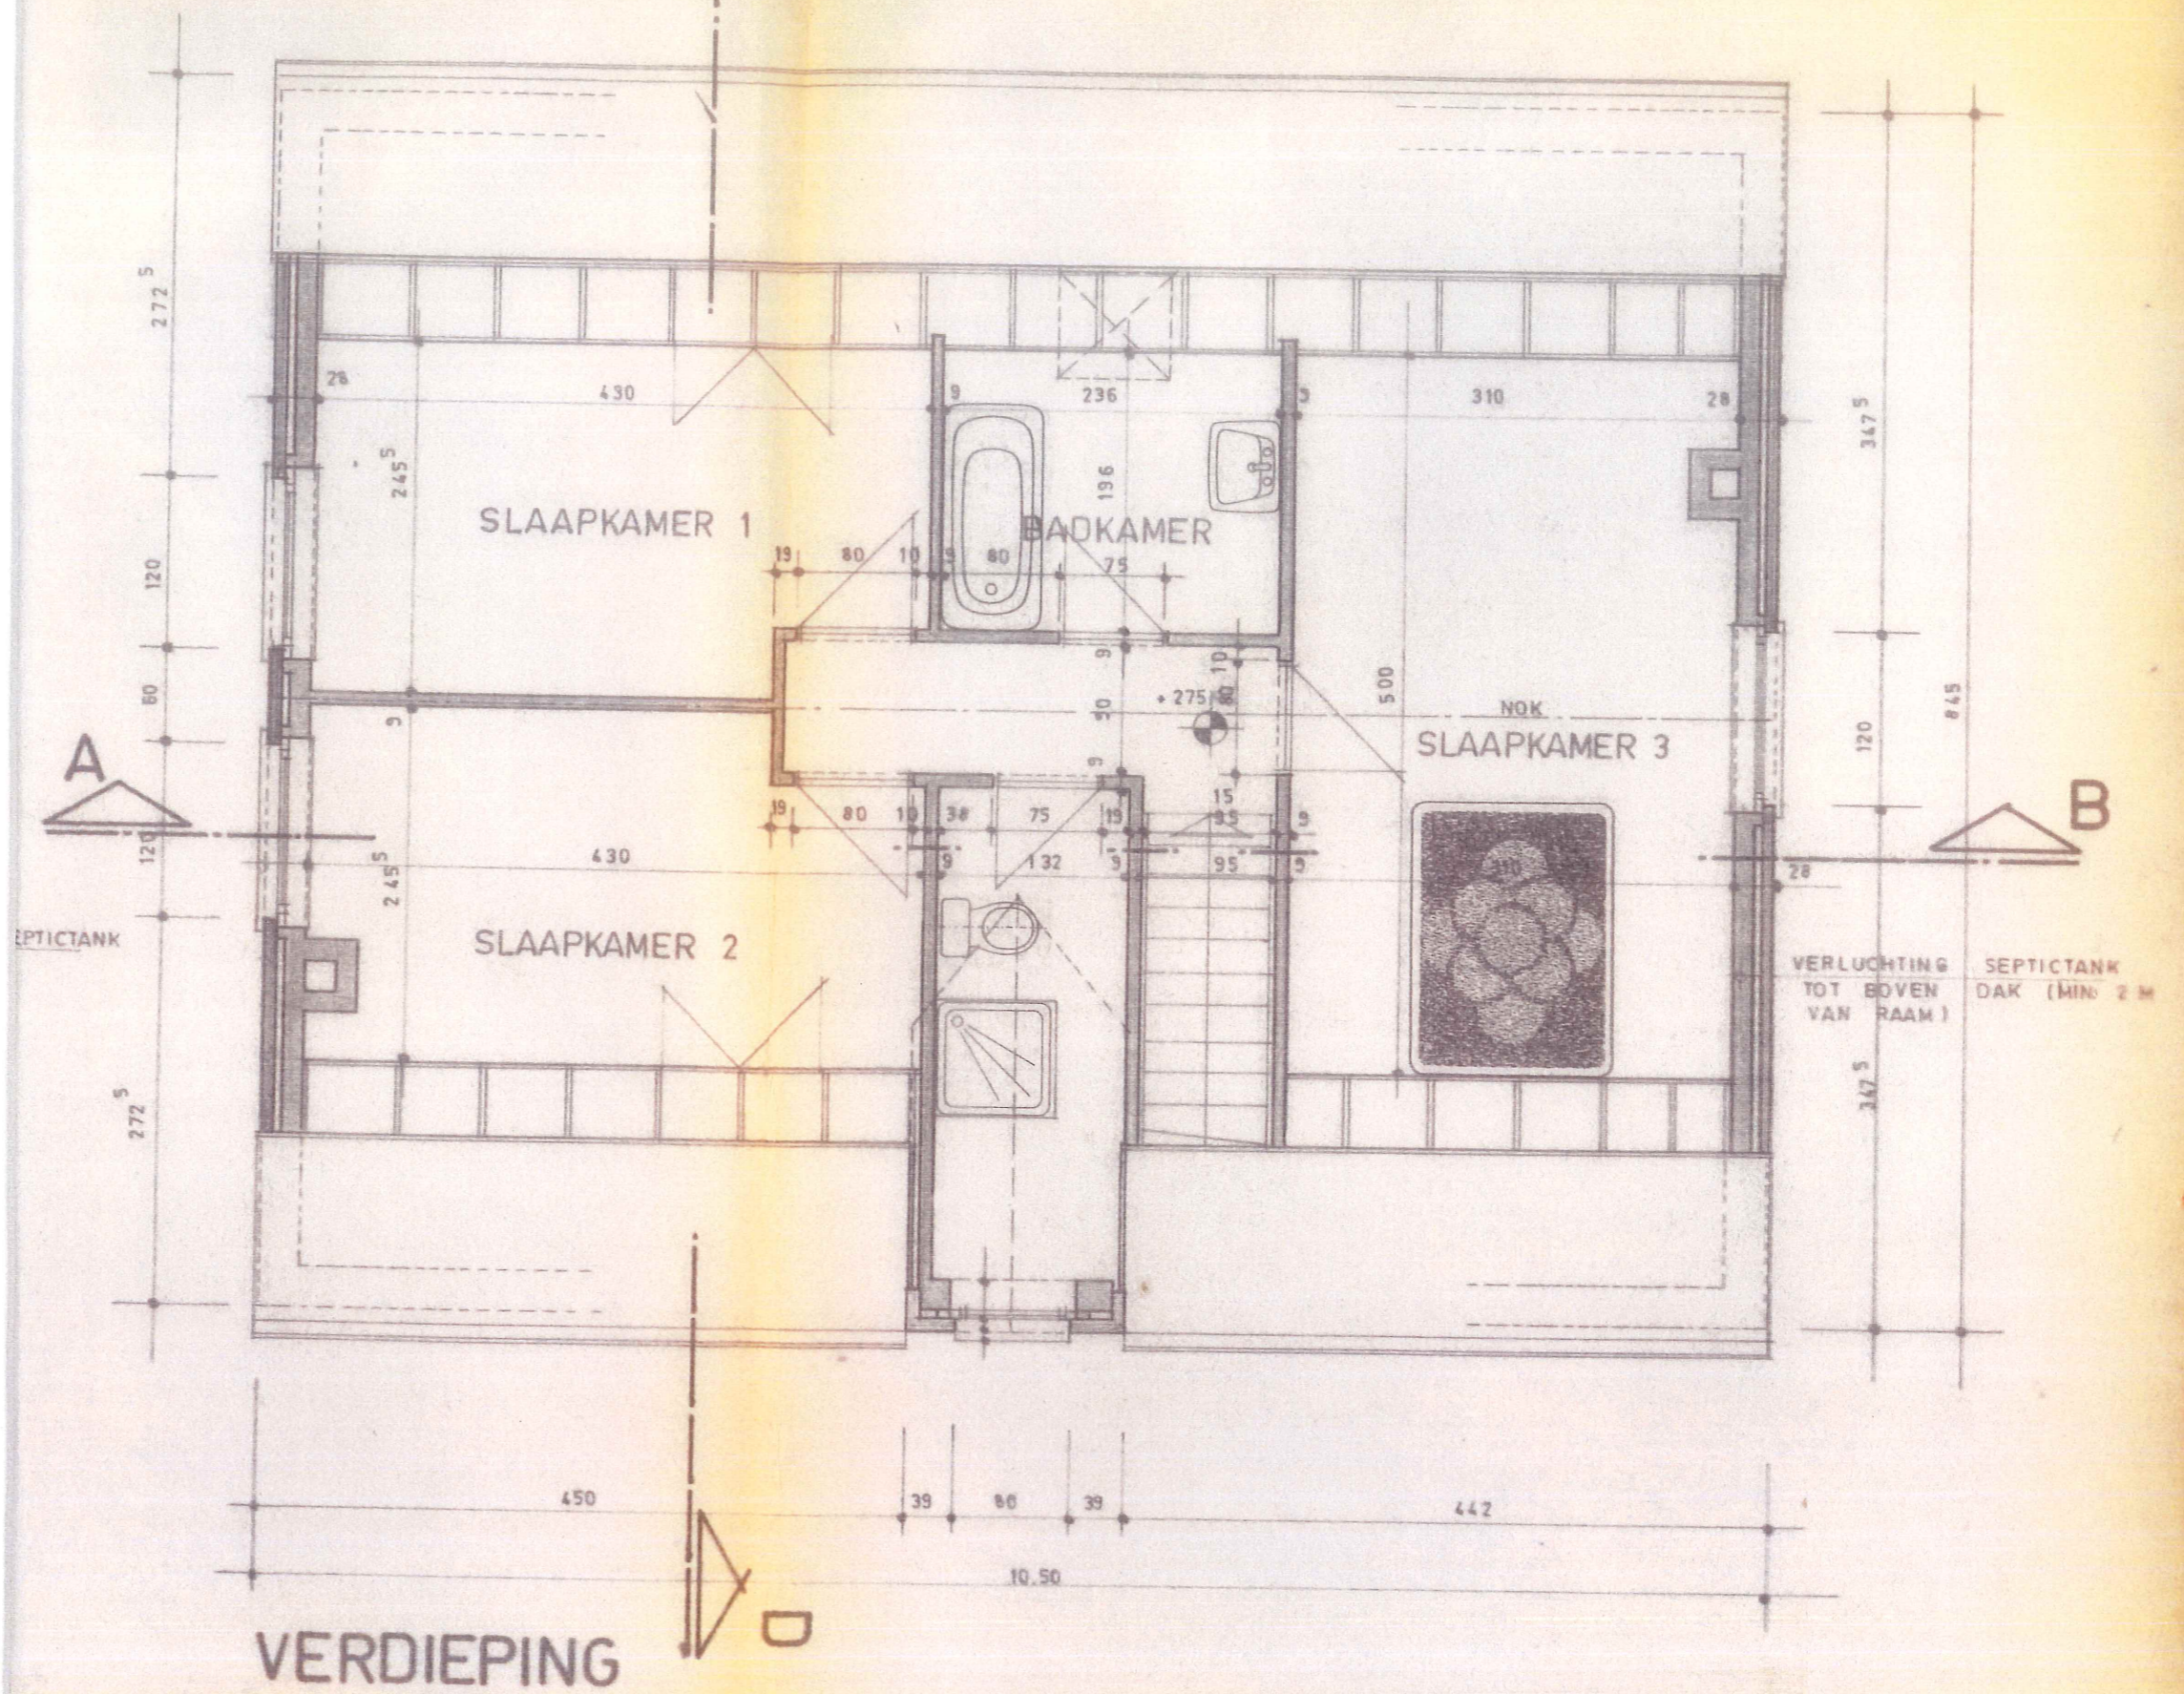

VERDIEPING







# ACHTERGEVEL (N.)

MATERIALEN.  
 DAK: ROODBRUIN GENUANCEERDE PANWEN  
 GEVELS: BEIGE GEVELSTEEN  
 RAMEN: BRUINE HOUTEN RAMEN  
 PLINTEN: DONKERBRUINE GEVELSTEEN

BLAUWE HARDSTEEN

TEN SPANTEN

VERANKERDE UITKRAGENDE  
 GEVELSTEEN

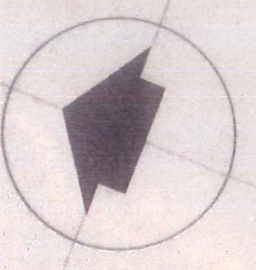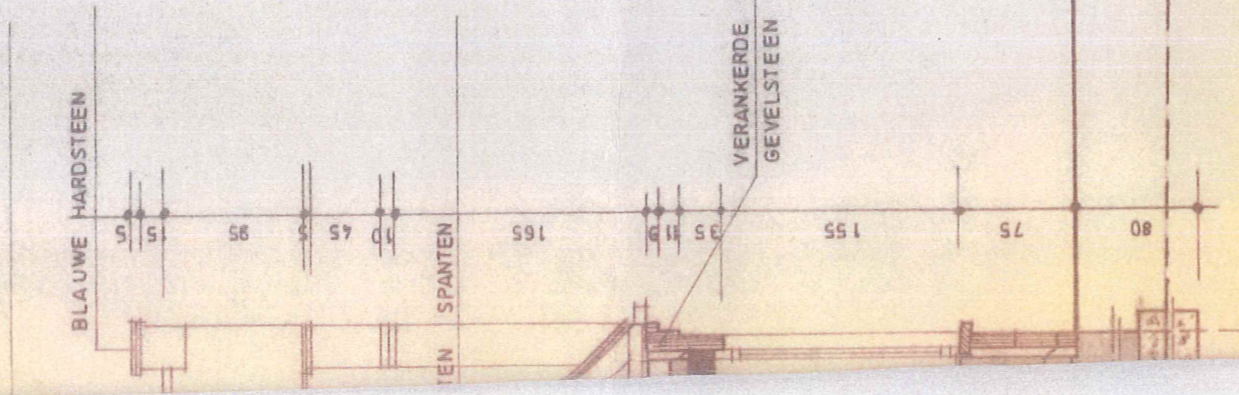

bouw  
 HAMM



SI  
 GE  
 ME

VERKAVELI  
 vergunning

LOT 36

LOT 34

DHR EN MEVR. FIGIJS

DHR EN MEVR.  
 JACOBS

STENWEG OP MERCHTEM

VIERWINDENLAAN 06

INPLANTING

