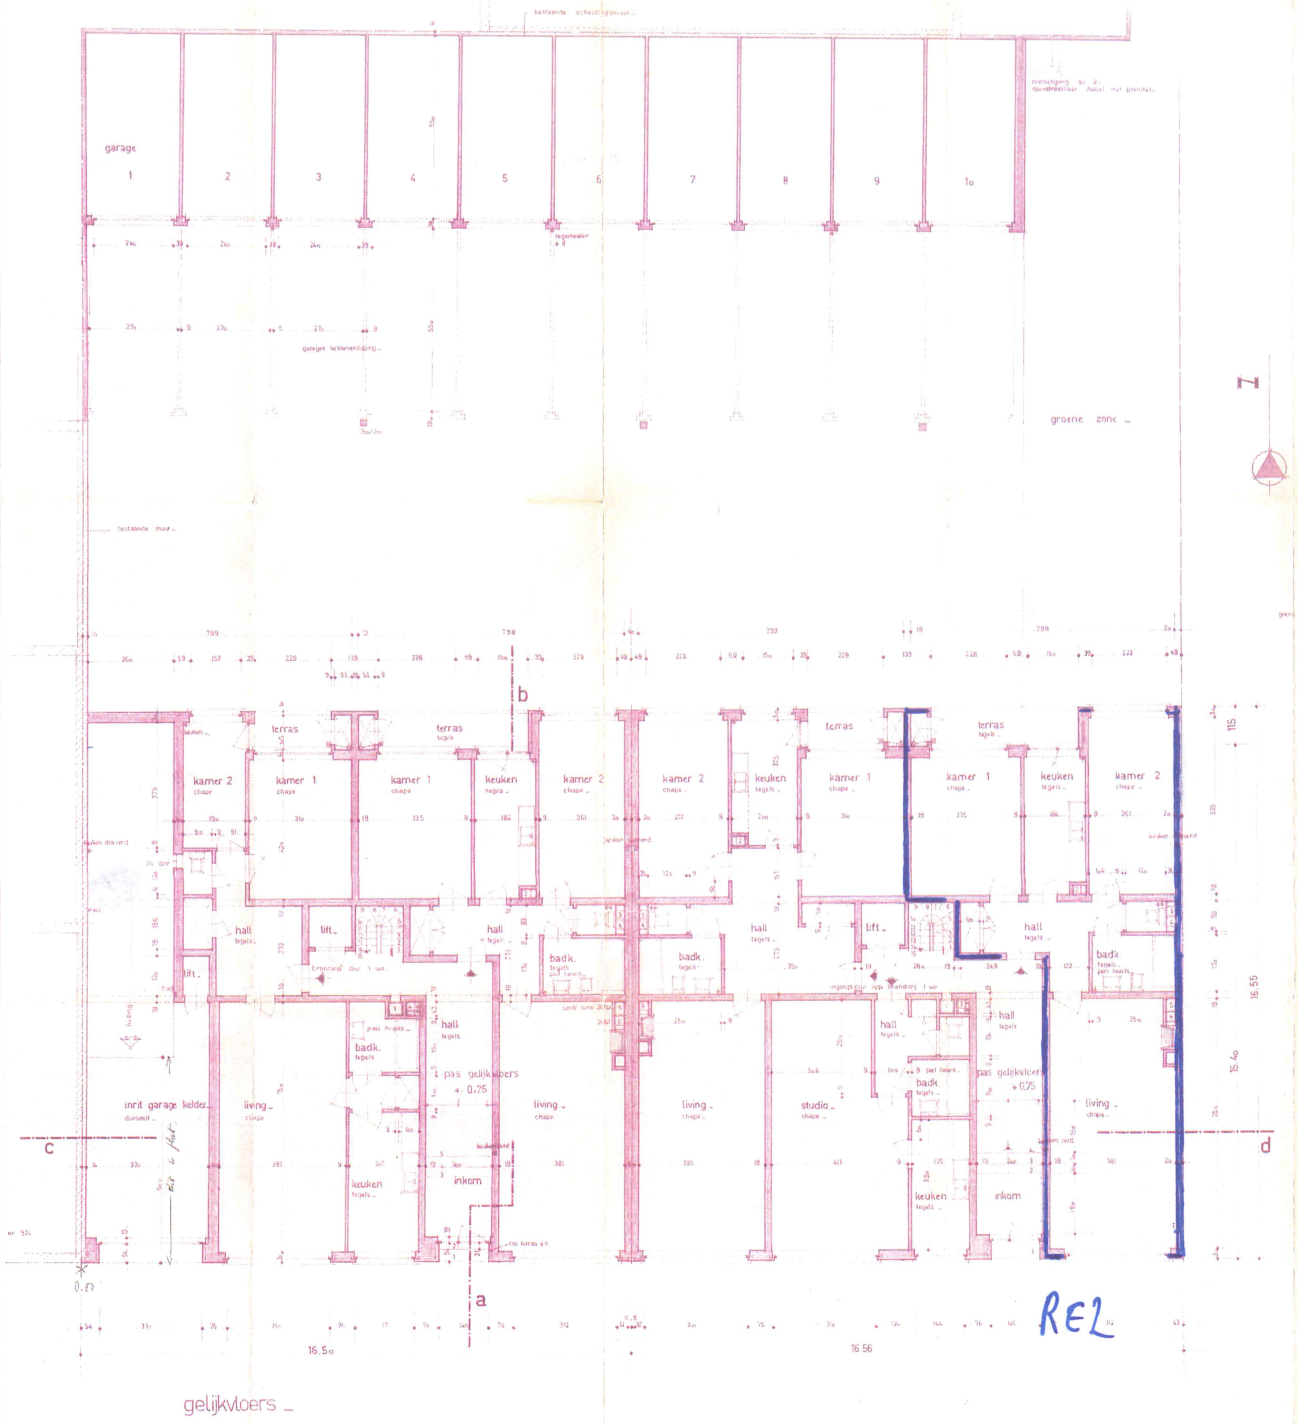

gelijkvloers

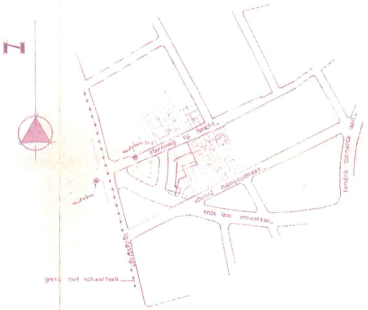

situatieplan 1 / 2500

1 waterdicht 6/26
2 verluchting keuken 6/26
3 verluchting wc 6/26
4 verluchting badkamer 6/26
5 centrale verwarming 6/26
6 open haarden 6/26

gemeente evere

ontwerp :
appartementsgebouw

gelegen : steenweg op waarschoot evere, gezw. wijk
perceel A en B sect. A, nr. 5

eigendom van :
LORENT FR.
te de brandstraat 63 1140 brussel (evere)

GEZIEN EN GOEDGEKEURD
Evere, de 8 11 1975
OP BEVEL
De Gemeenteraadsleden, Het Schepenenkollegie,

de eigenaar,

de architekten
roelants & ...
rue Simonis 37 1140 bruxelles (evere)

schaal 2 %

A + B	gelijkvloers
situatieplan	

3