

**1** Grondplan  
1 : 50

**2** Verdiepingsplan  
1 : 50

Alle meubelen (Incl. Ingemaakte kasten) en toestellen zijn illustratief en hebben geen enkele verkoops waarde. Alle opgegeven afmetingen en oppervlaktes zijn louter indicatief.



**Bouwpromotor**  
 t + 32 51 63 61 56  
 f + 32 51 63 31 40  
 w w w . T H B . b e  
 i n f o @ T H B . b e  
 T i e l t s t r a a t 3 6  
 8 7 2 0 D e n t e r g e m


**VastgoedMartens**  
 Advies Verkoop Verhuur

**Verkoopkantoor**  
 t + 32 9 285 9 4 30  
 f + 32 485 06 83 22  
 w w w . v a s t g o e d m a r t e n s . b e  
 i n f o @ v a s t g o e d m a r t e n s . b e  
 K o r t r i j k s e s t e e n w e g 6 0 0  
 9 0 0 0 G e n t


PROJECT Wakken

INHOUD Verkoopsplan Lot 14

SCHAAL 1 : 50 DATUM

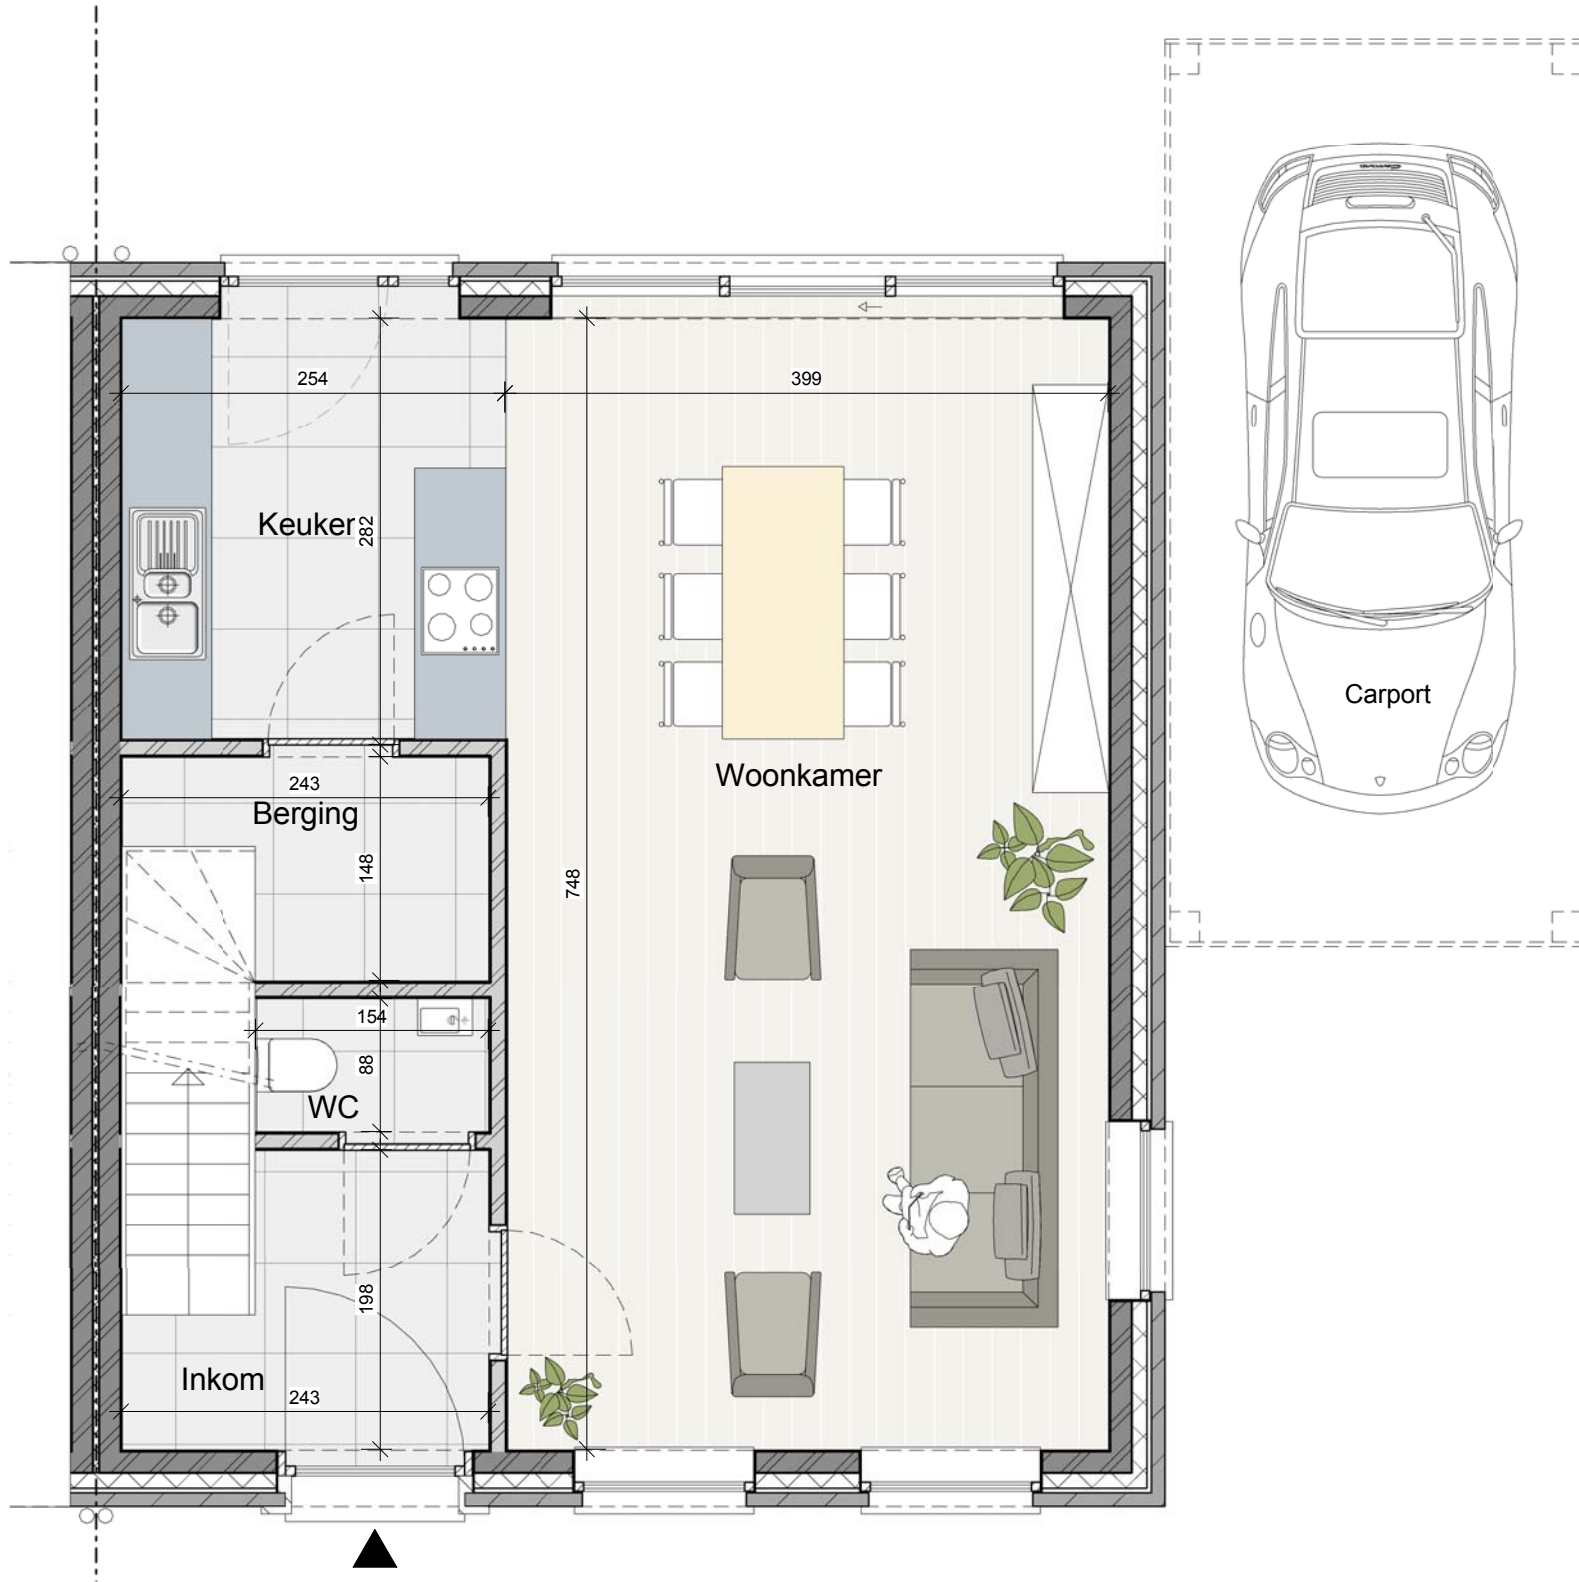

**1** Grondplan  
1 : 50

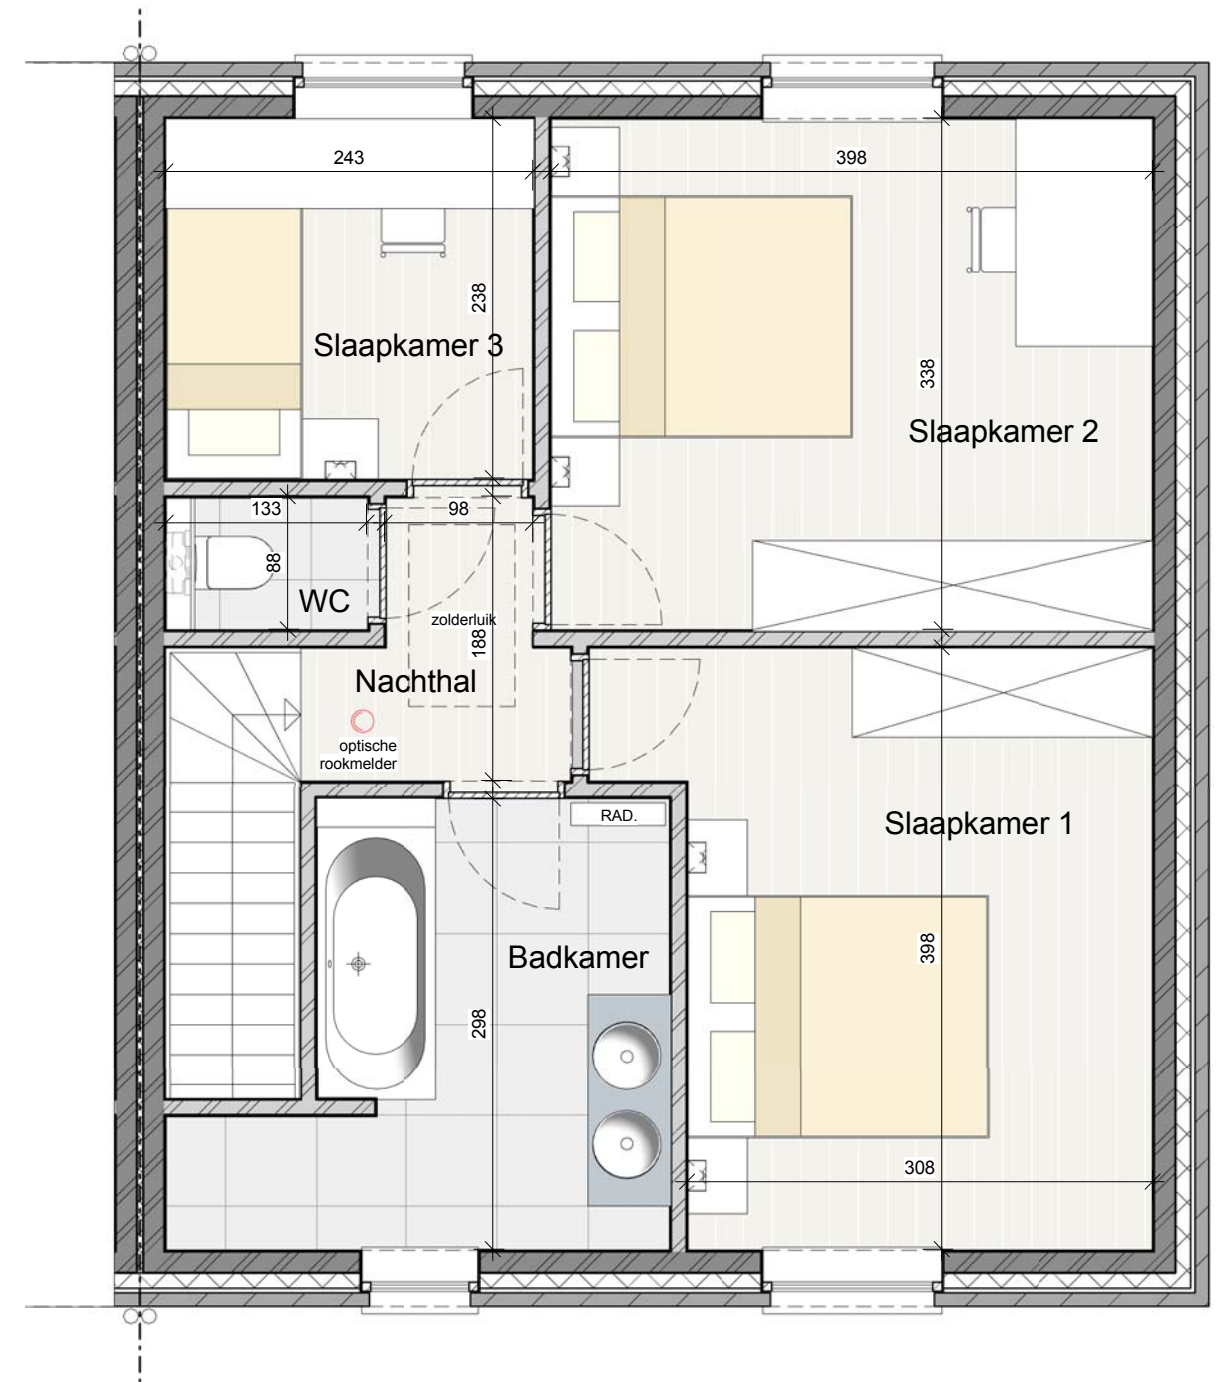

**2** Verdiepingsplan  
1 : 50

Alle meubelen (Incl. Ingemaakte kasten) en toestellen zijn illustratief en hebben geen enkele verkoopswaarde. Alle opgegeven afmetingen en oppervlaktes zijn louter indicatief.



**Bouwpromotor**  
t + 32 51 63 61 56  
f + 32 51 63 31 40  
www.TH B.be  
info@TH B.be  
Tielstraat 36  
8720 Dentergem

**VastgoedMartens**  
Advies Verkoop Verhuur

**Verkoopkantoor**  
t + 32 9 285 94 30  
f + 32 485 06 83 22  
www.vastgoedmartens.be  
info@vastgoedmartens.be  
Kortrijksesteenweg 600  
9000 Gent

PROJECT Wakken

INHOUD Verkoopsplan Lot 15


SCHAAL 1 : 50 DATUM





1 Grondplan

1 : 50

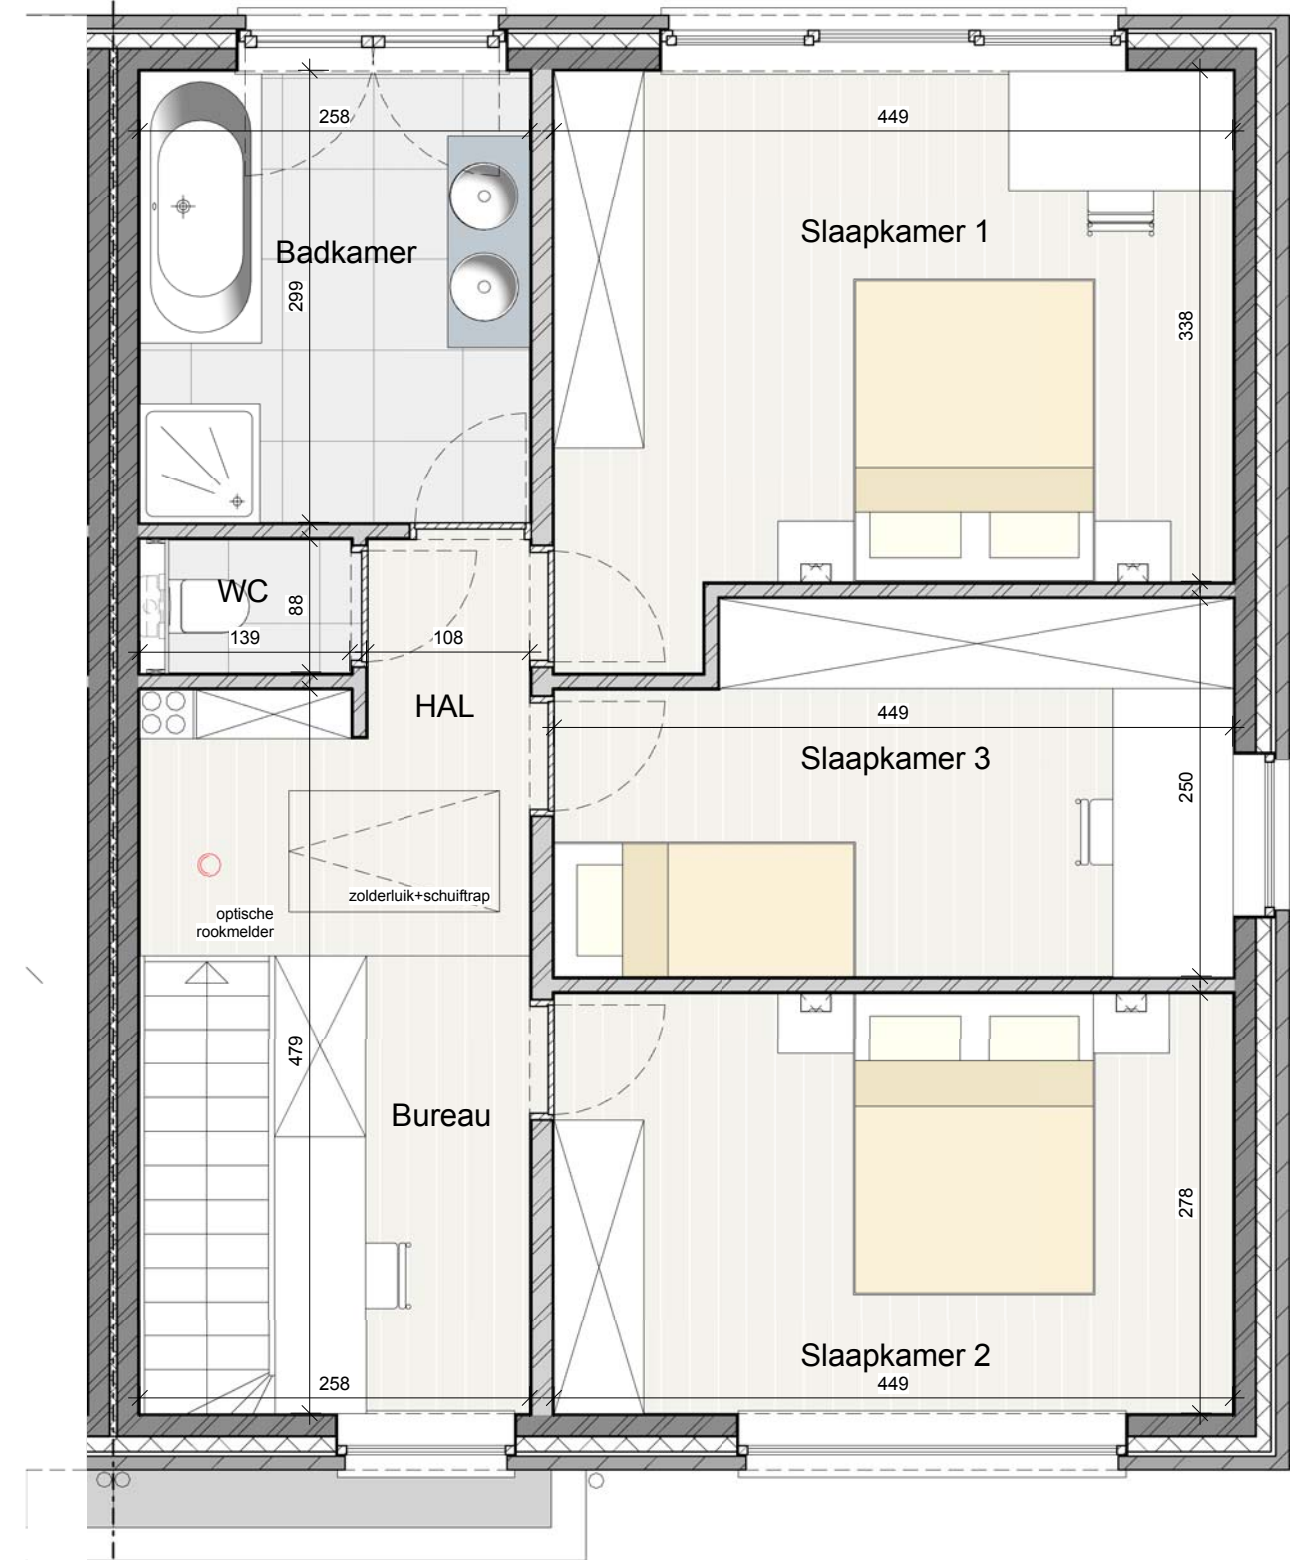

2 Verdiepingsplan

1 : 50

Alle meubelen (Incl. Ingemaakte kasten) en toestellen zijn illustratief en hebben geen enkele verkoopswaarde. Alle opgegeven afmetingen en oppervlaktes zijn louter indicatief.



**Bouwpromotor**  
 t + 32 51 63 61 56  
 f + 32 51 63 31 40  
 w w w . T H B . b e  
 i n f o @ T H B . b e  
 T i e l t s t r a a t 3 6  
 8 7 2 0 D e n t e r g e m



**VastgoedMartens**  
 Advies Verkoop Verhuur

**Verkoopkantoor**  
 t + 32 9 285 9 4 30  
 f + 32 485 06 83 22  
 w w w . v a s t g o e d m a r t e n s . b e  
 i n f o @ v a s t g o e d m a r t e n s . b e  
 K o r t r i j k s e s t e e n w e g 6 0 0  
 9 0 0 0 G e n t

PROJECT Wakken

INHOUD Verkoopsplan Lot 22

SCHAAL 1 : 50 DATUM

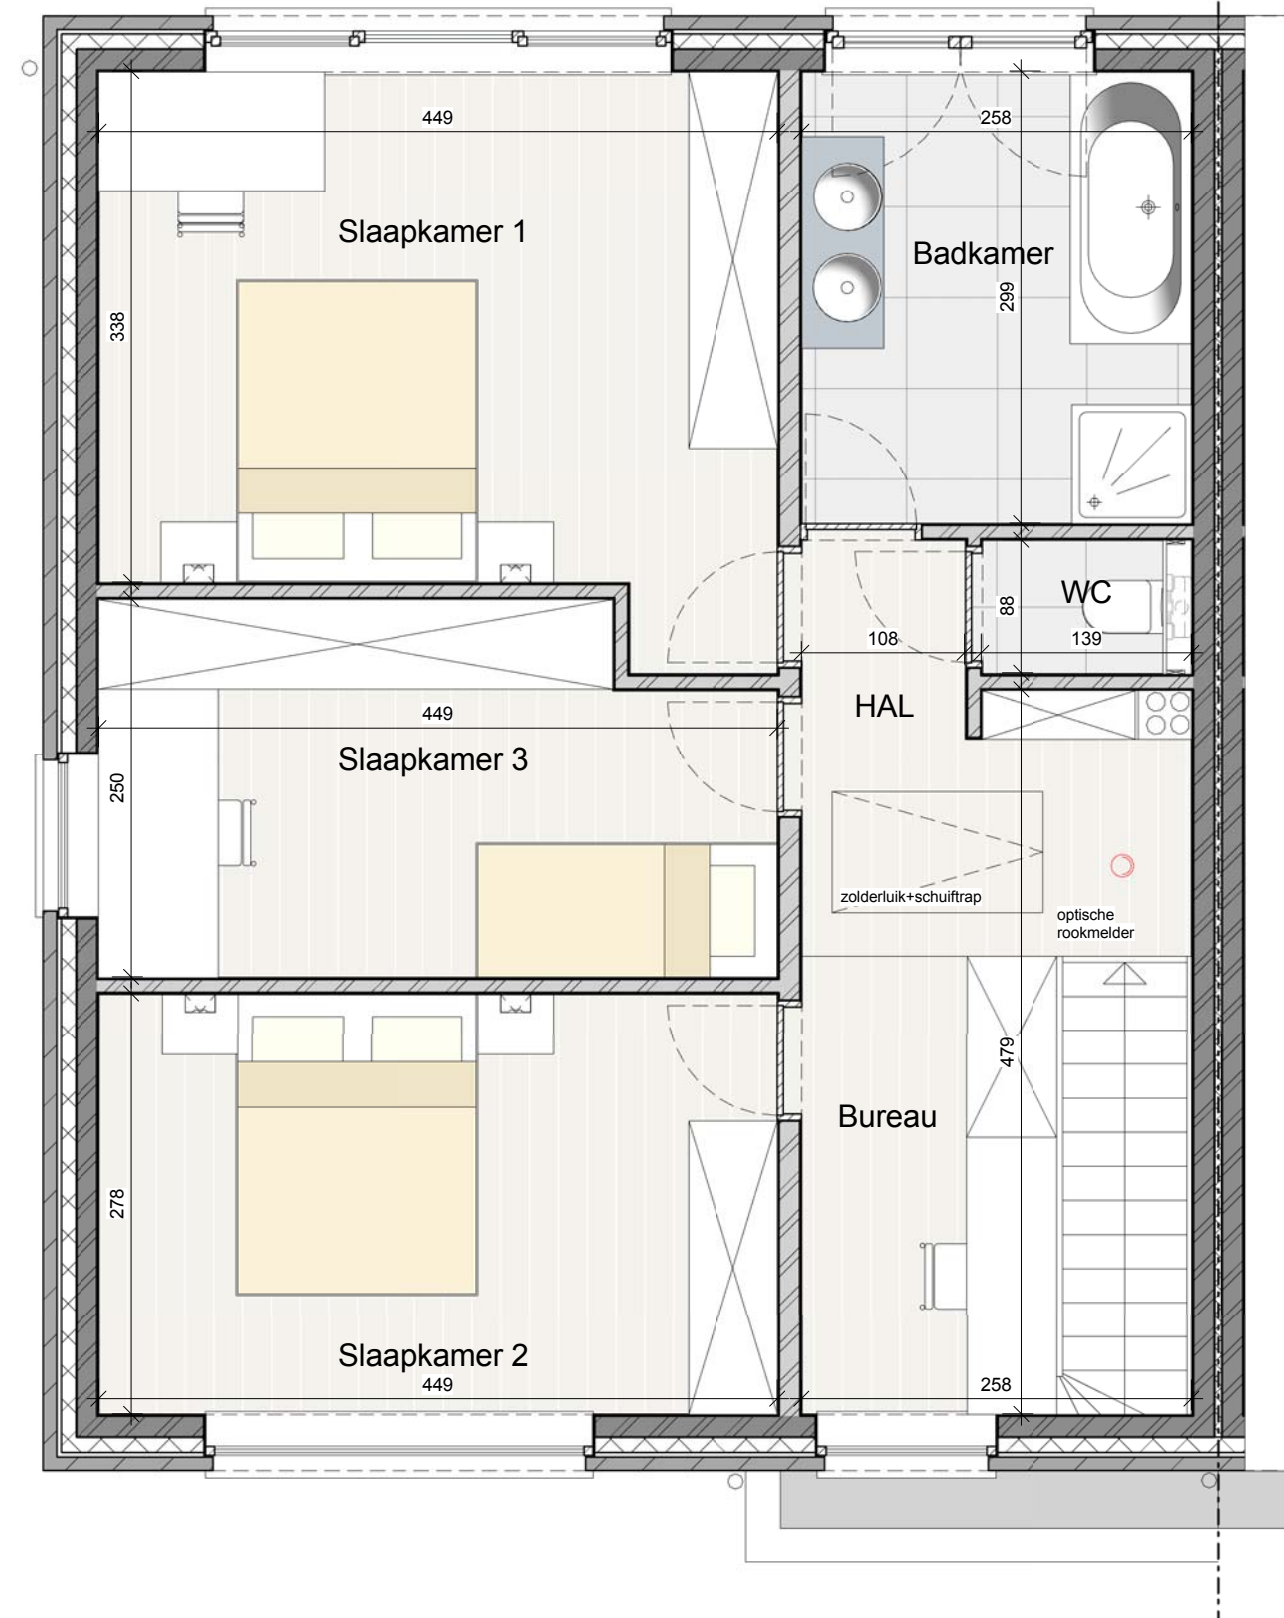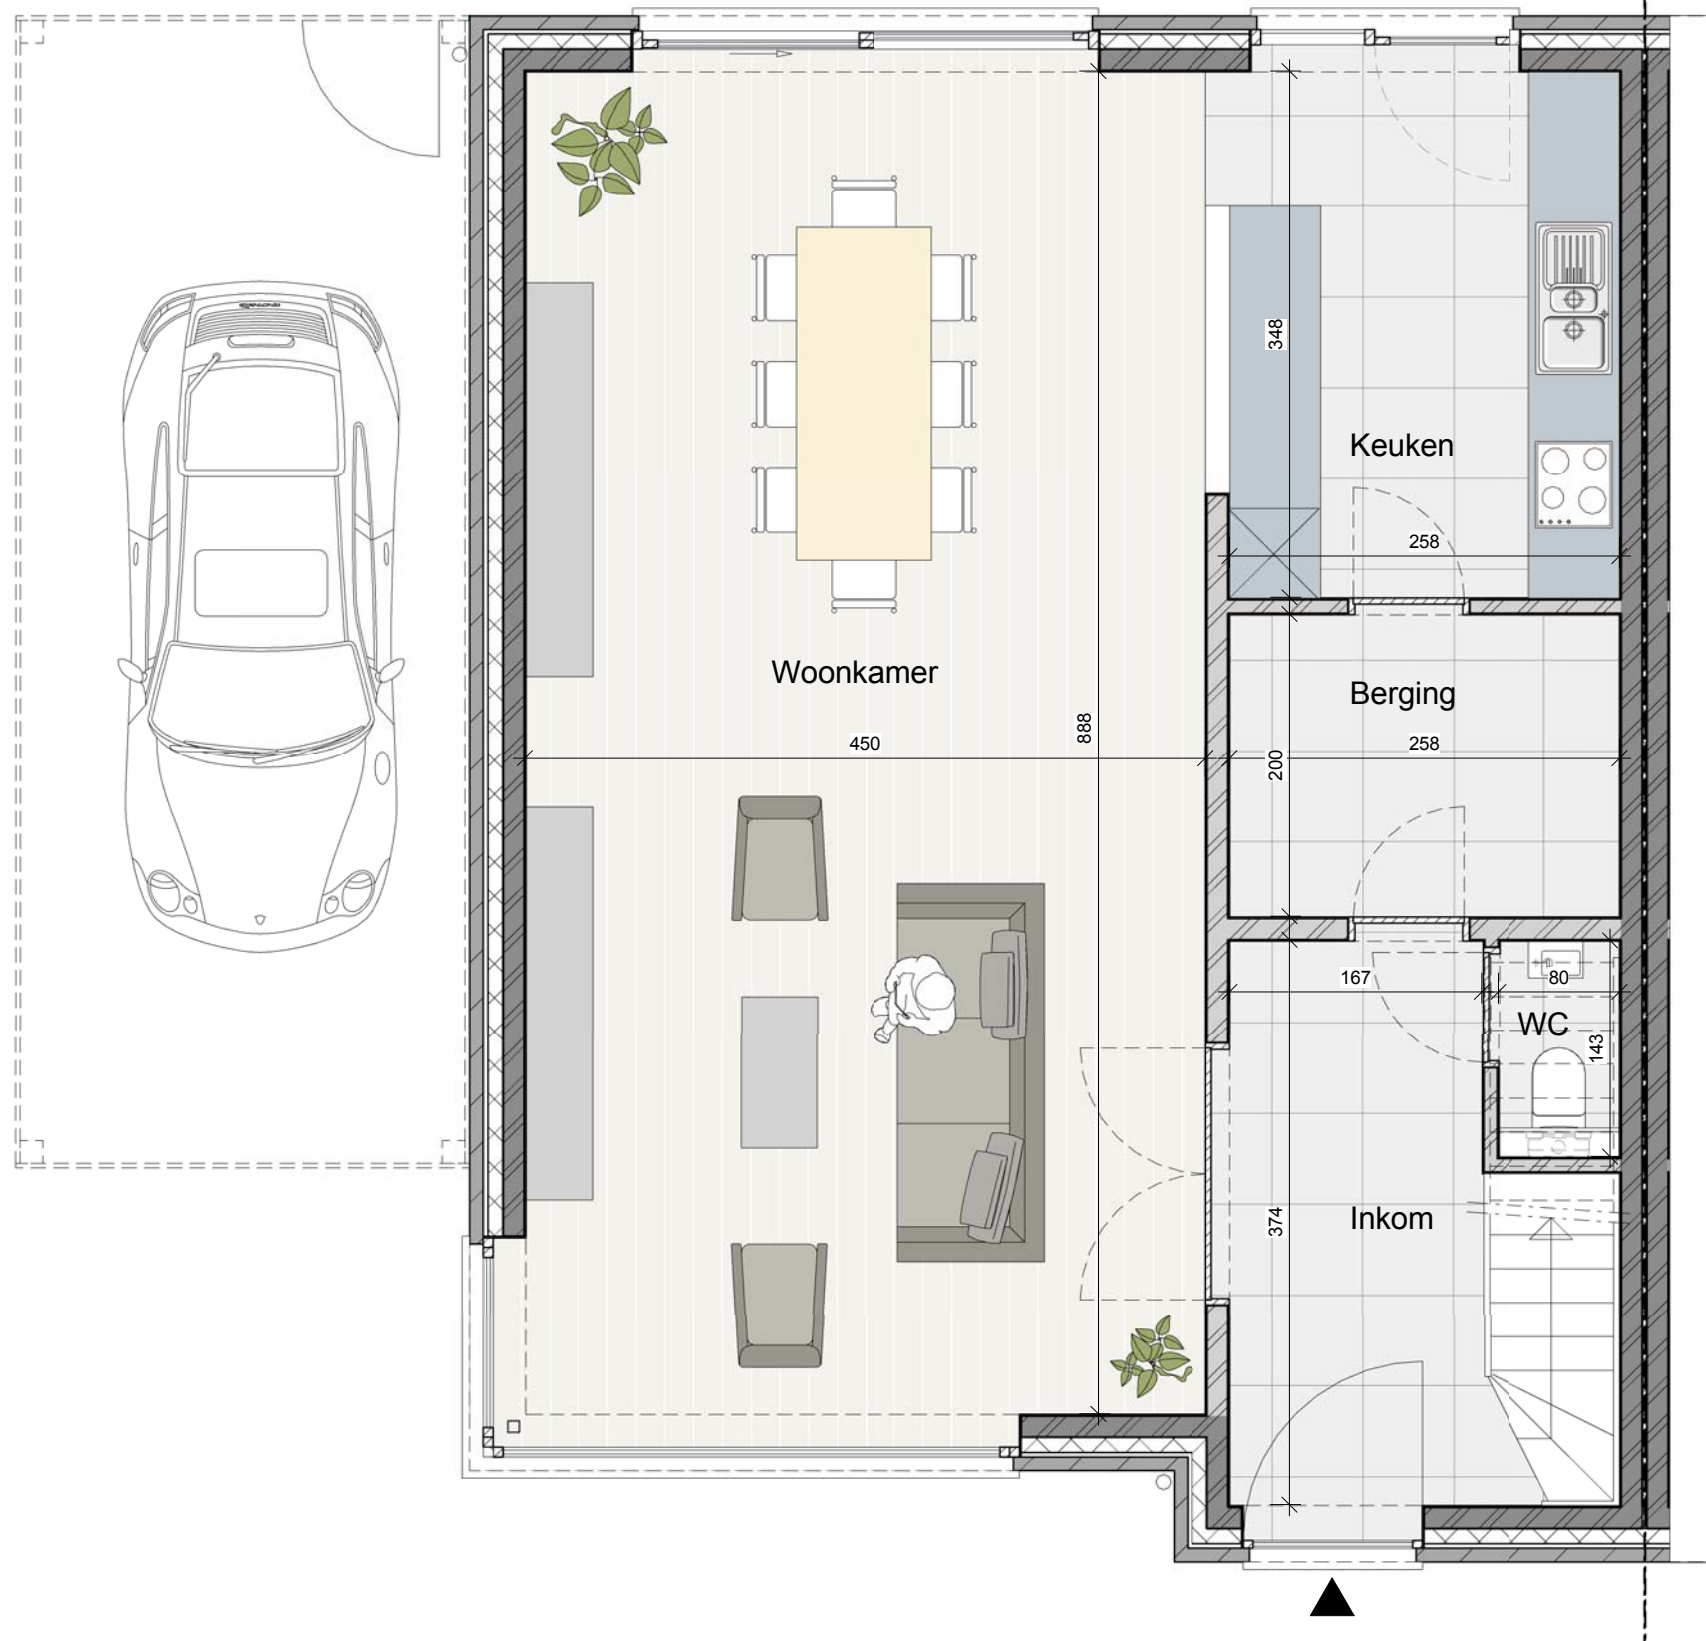

**1** Grondplan  
1 : 50

**2** Verdiepingsplan  
1 : 50

Alle meubelen (Incl. Ingemaakte kasten) en toestellen zijn illustratief en hebben geen enkele verkoops waarde. Alle opgegeven afmetingen en oppervlaktes zijn louter indicatief.




**Bouwpromotor**  
 t + 32 51 63 61 56  
 f + 32 51 63 31 40  
 w w w . T H B . b e  
 i n f o @ T H B . b e  
 T i e l t s t r a a t 3 6  
 8 7 2 0 D e n t e r g e m

**VastgoedMartens**  
 Advies Verkoop Verhuur

**Verkoopkantoor**  
 t + 32 9 285 9 4 30  
 f + 32 485 06 83 22  
 w w w . v a s t g o e d m a r t e n s . b e  
 i n f o @ v a s t g o e d m a r t e n s . b e  
 K o r t r i j k s e s t e e n w e g 6 0 0  
 9 0 0 0 G e n t

PROJECT	Wakken	
INHOUD	Verkoopsplan Lot 23	
SCHAAL	1 : 50	DATUM



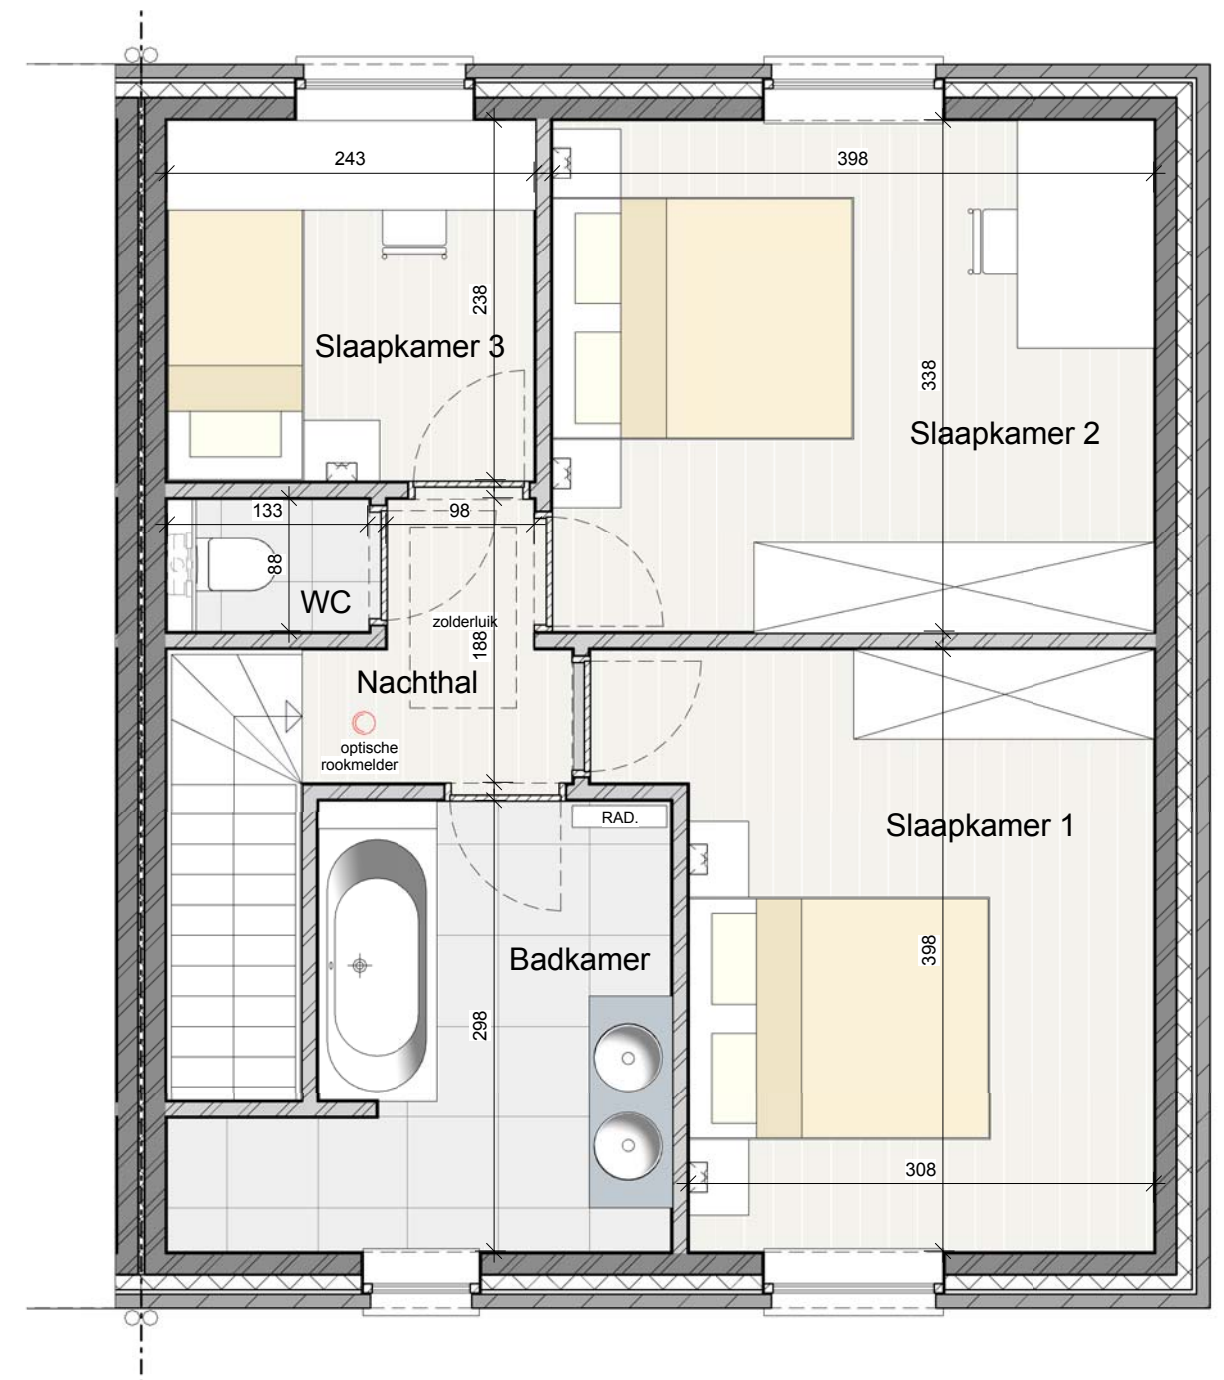

Alle meubelen (Incl. Ingemaakte kasten) en toestellen zijn illustratief en hebben geen enkele verkoops waarde. Alle opgegeven afmetingen en oppervlaktes zijn louter indicatief.



**Bouwpromotor**  
 t + 32 51 63 61 56  
 f + 32 51 63 31 40  
 w w w . T H B . b e  
 i n f o @ T H B . b e  
 T i e l t s t r a a t 3 6  
 8 7 2 0 D e n t e r g e m


**VastgoedMartens**  
 Advies Verkoop Verhuur

**Verkoopkantoor**  
 t + 32 9 285 9 4 30  
 f + 32 485 06 83 22  
 w w w . v a s t g o e d m a r t e n s . b e  
 i n f o @ v a s t g o e d m a r t e n s . b e  
 K o r t r i j k s e s t e e n w e g 6 0 0  
 9 0 0 0 G e n t

PROJECT Wakken


INHOUD Verkoopsplan Lot 24

SCHAAL 1 : 50 DATUM

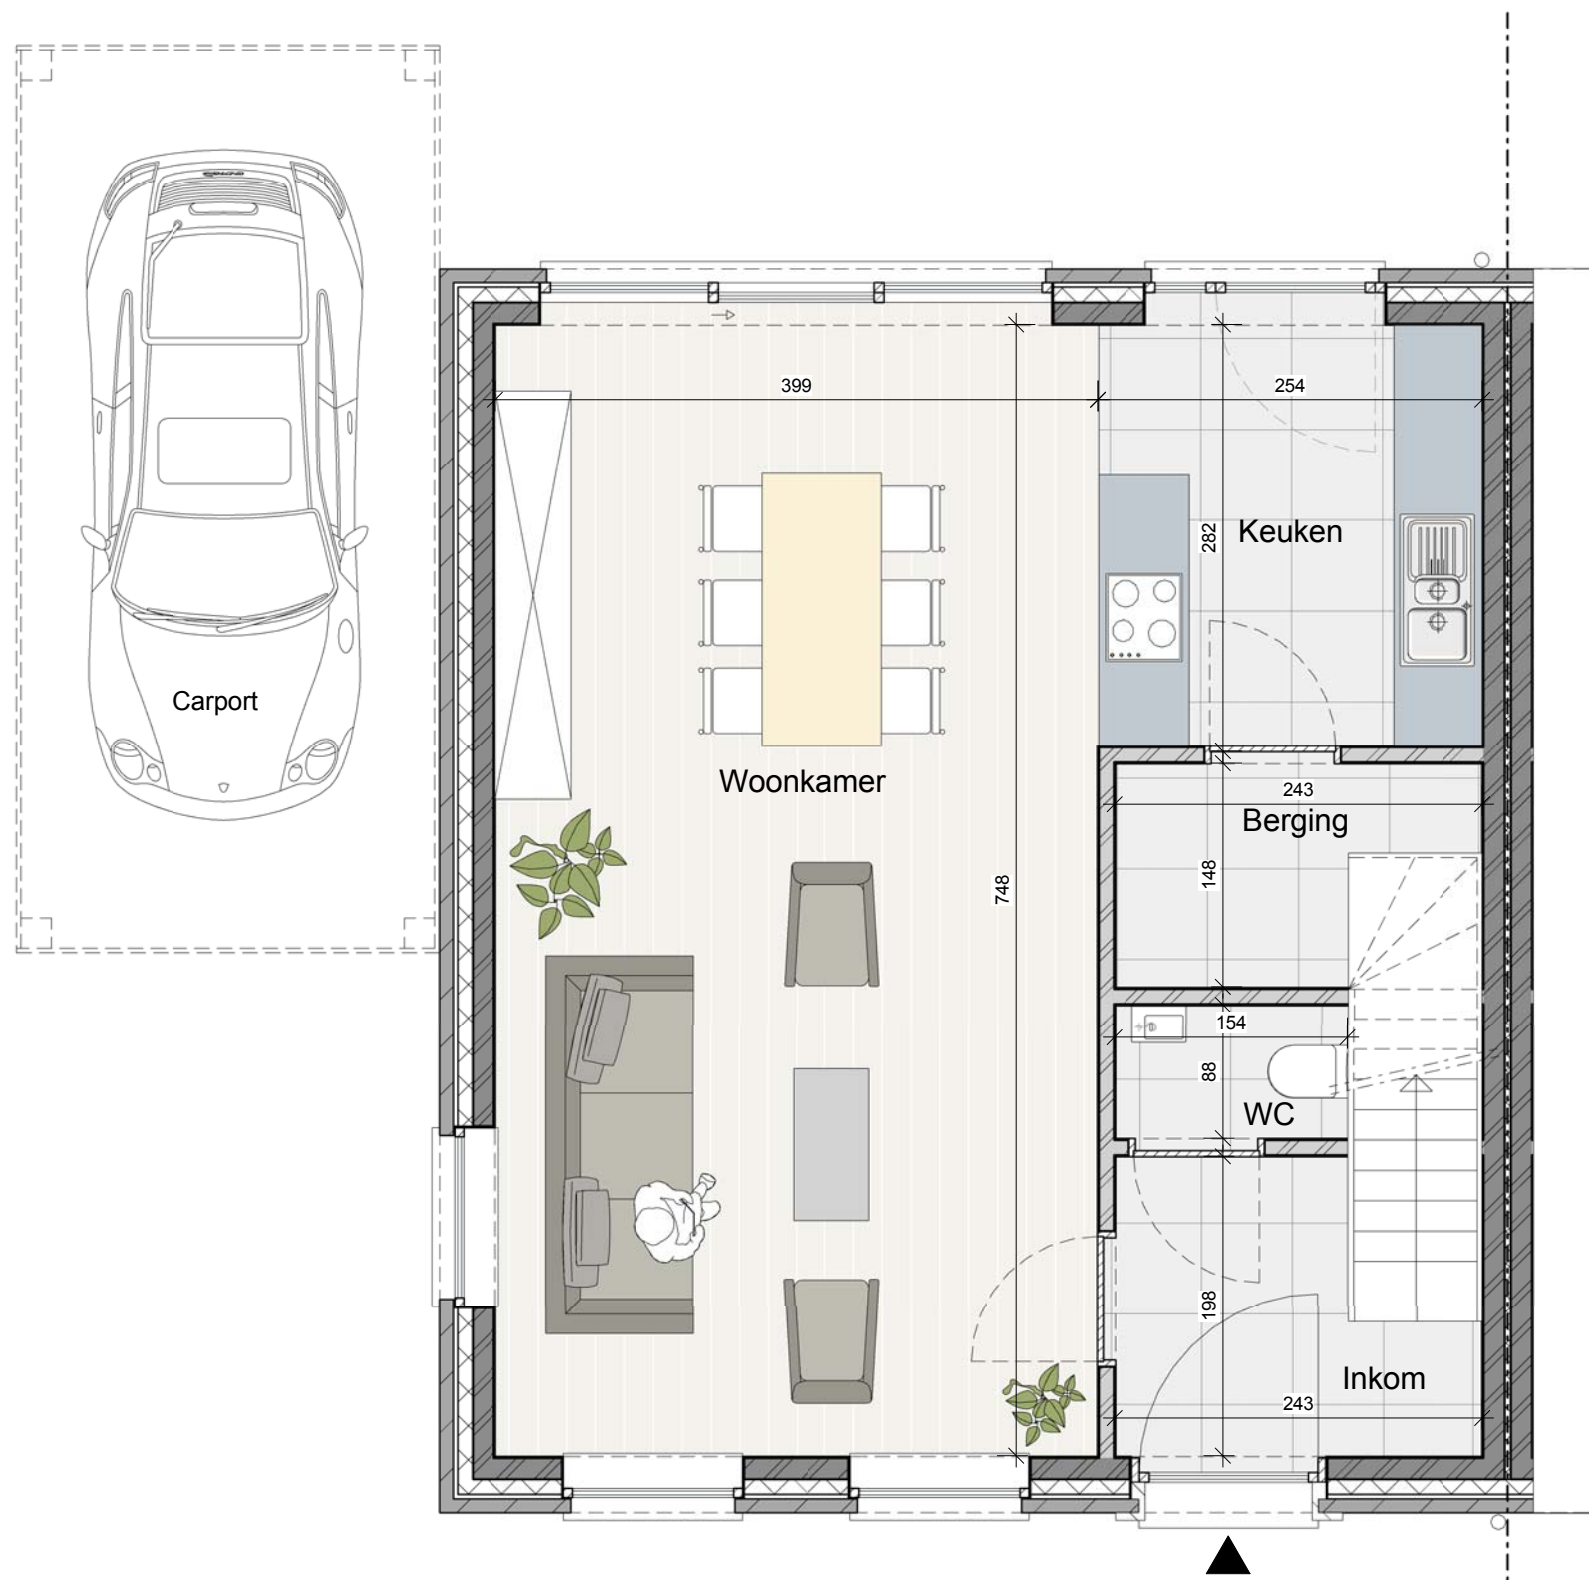

1 Grondplan

1 : 50

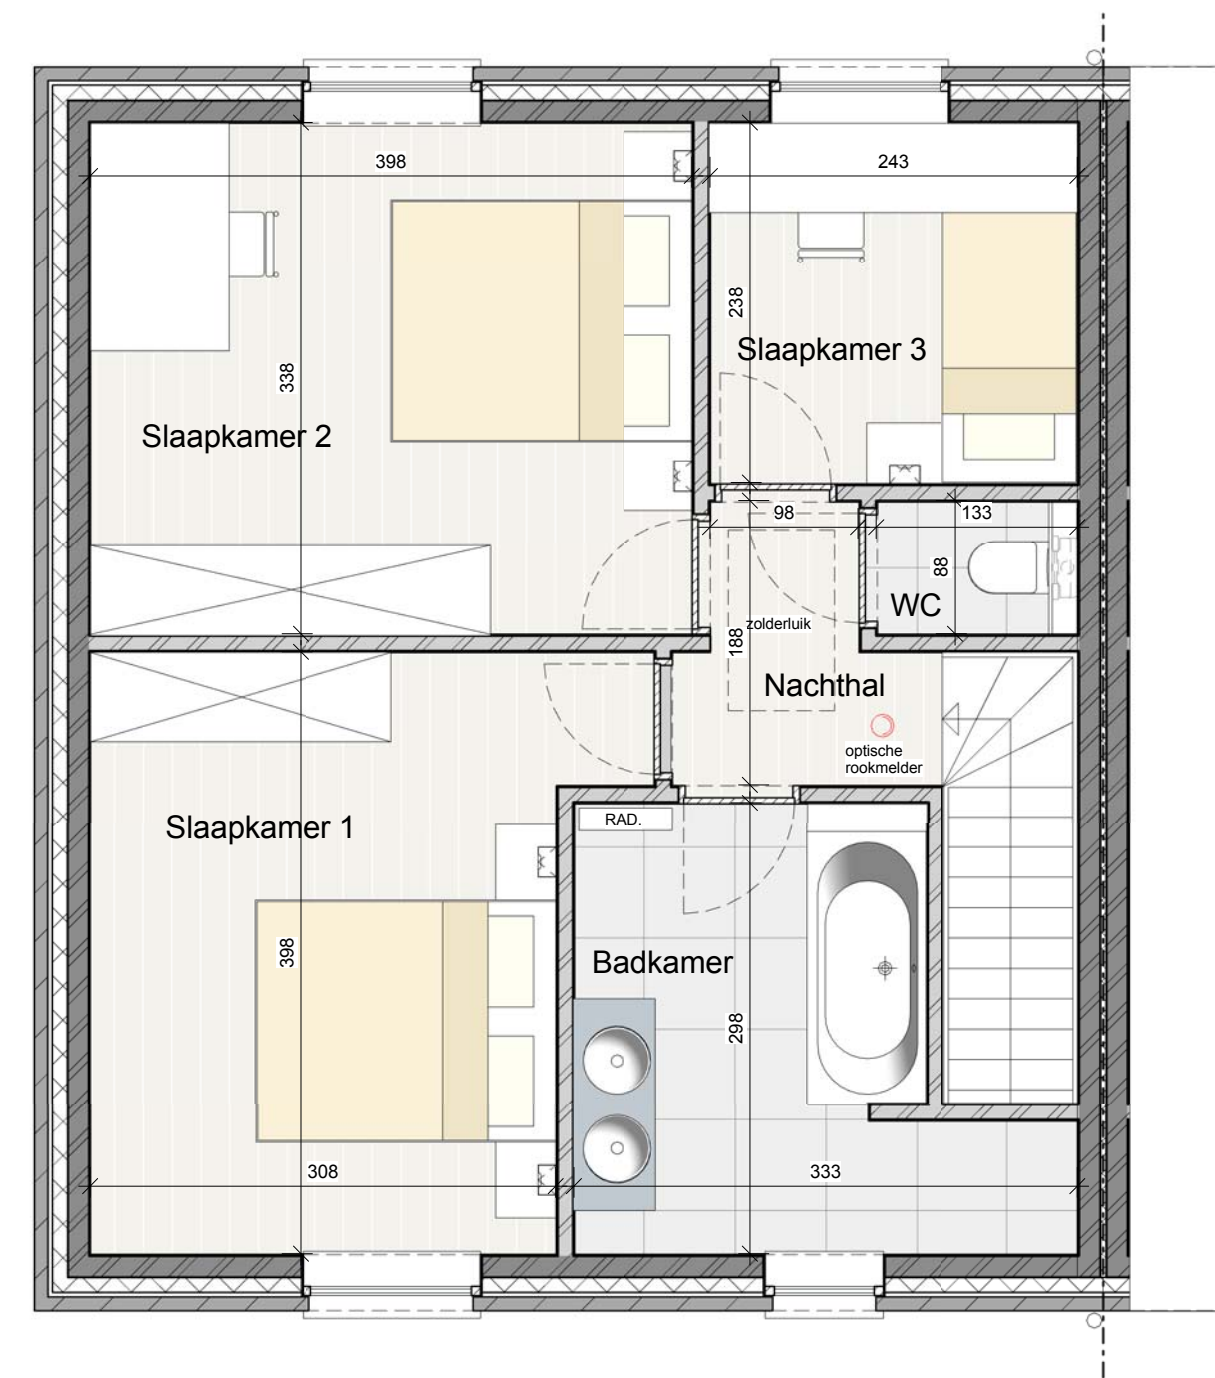

2

Verdiepingsplan

1 : 50

Alle meubelen (Incl. Ingemaakte kasten) en toestellen zijn illustratief en hebben geen enkele verkoopswaarde. Alle opgegeven afmetingen en oppervlaktes zijn louter indicatief.



**Bouwpromotor**  
 t + 32 51 63 61 56  
 f + 32 51 63 31 40  
 w w w . T H B . b e  
 i n f o @ T H B . b e  
 T i e l t s t r a a t 3 6  
 8 7 2 0 D e n t e r g e m

**VastgoedMartens**  
 Advies Verkoop Verhuur


**Verkoopkantoor**  
 t + 32 9 285 9 4 30  
 f + 32 485 06 83 22  
 w w w . v a s t g o e d m a r t e n s . b e  
 i n f o @ v a s t g o e d m a r t e n s . b e  
 K o r t r i j k s e s t e e n w e g 6 0 0  
 9 0 0 0 G e n t

PROJECT Wakken

INHOUD Verkoopsplan Lot 25

SCHAAL 1 : 50 DATUM



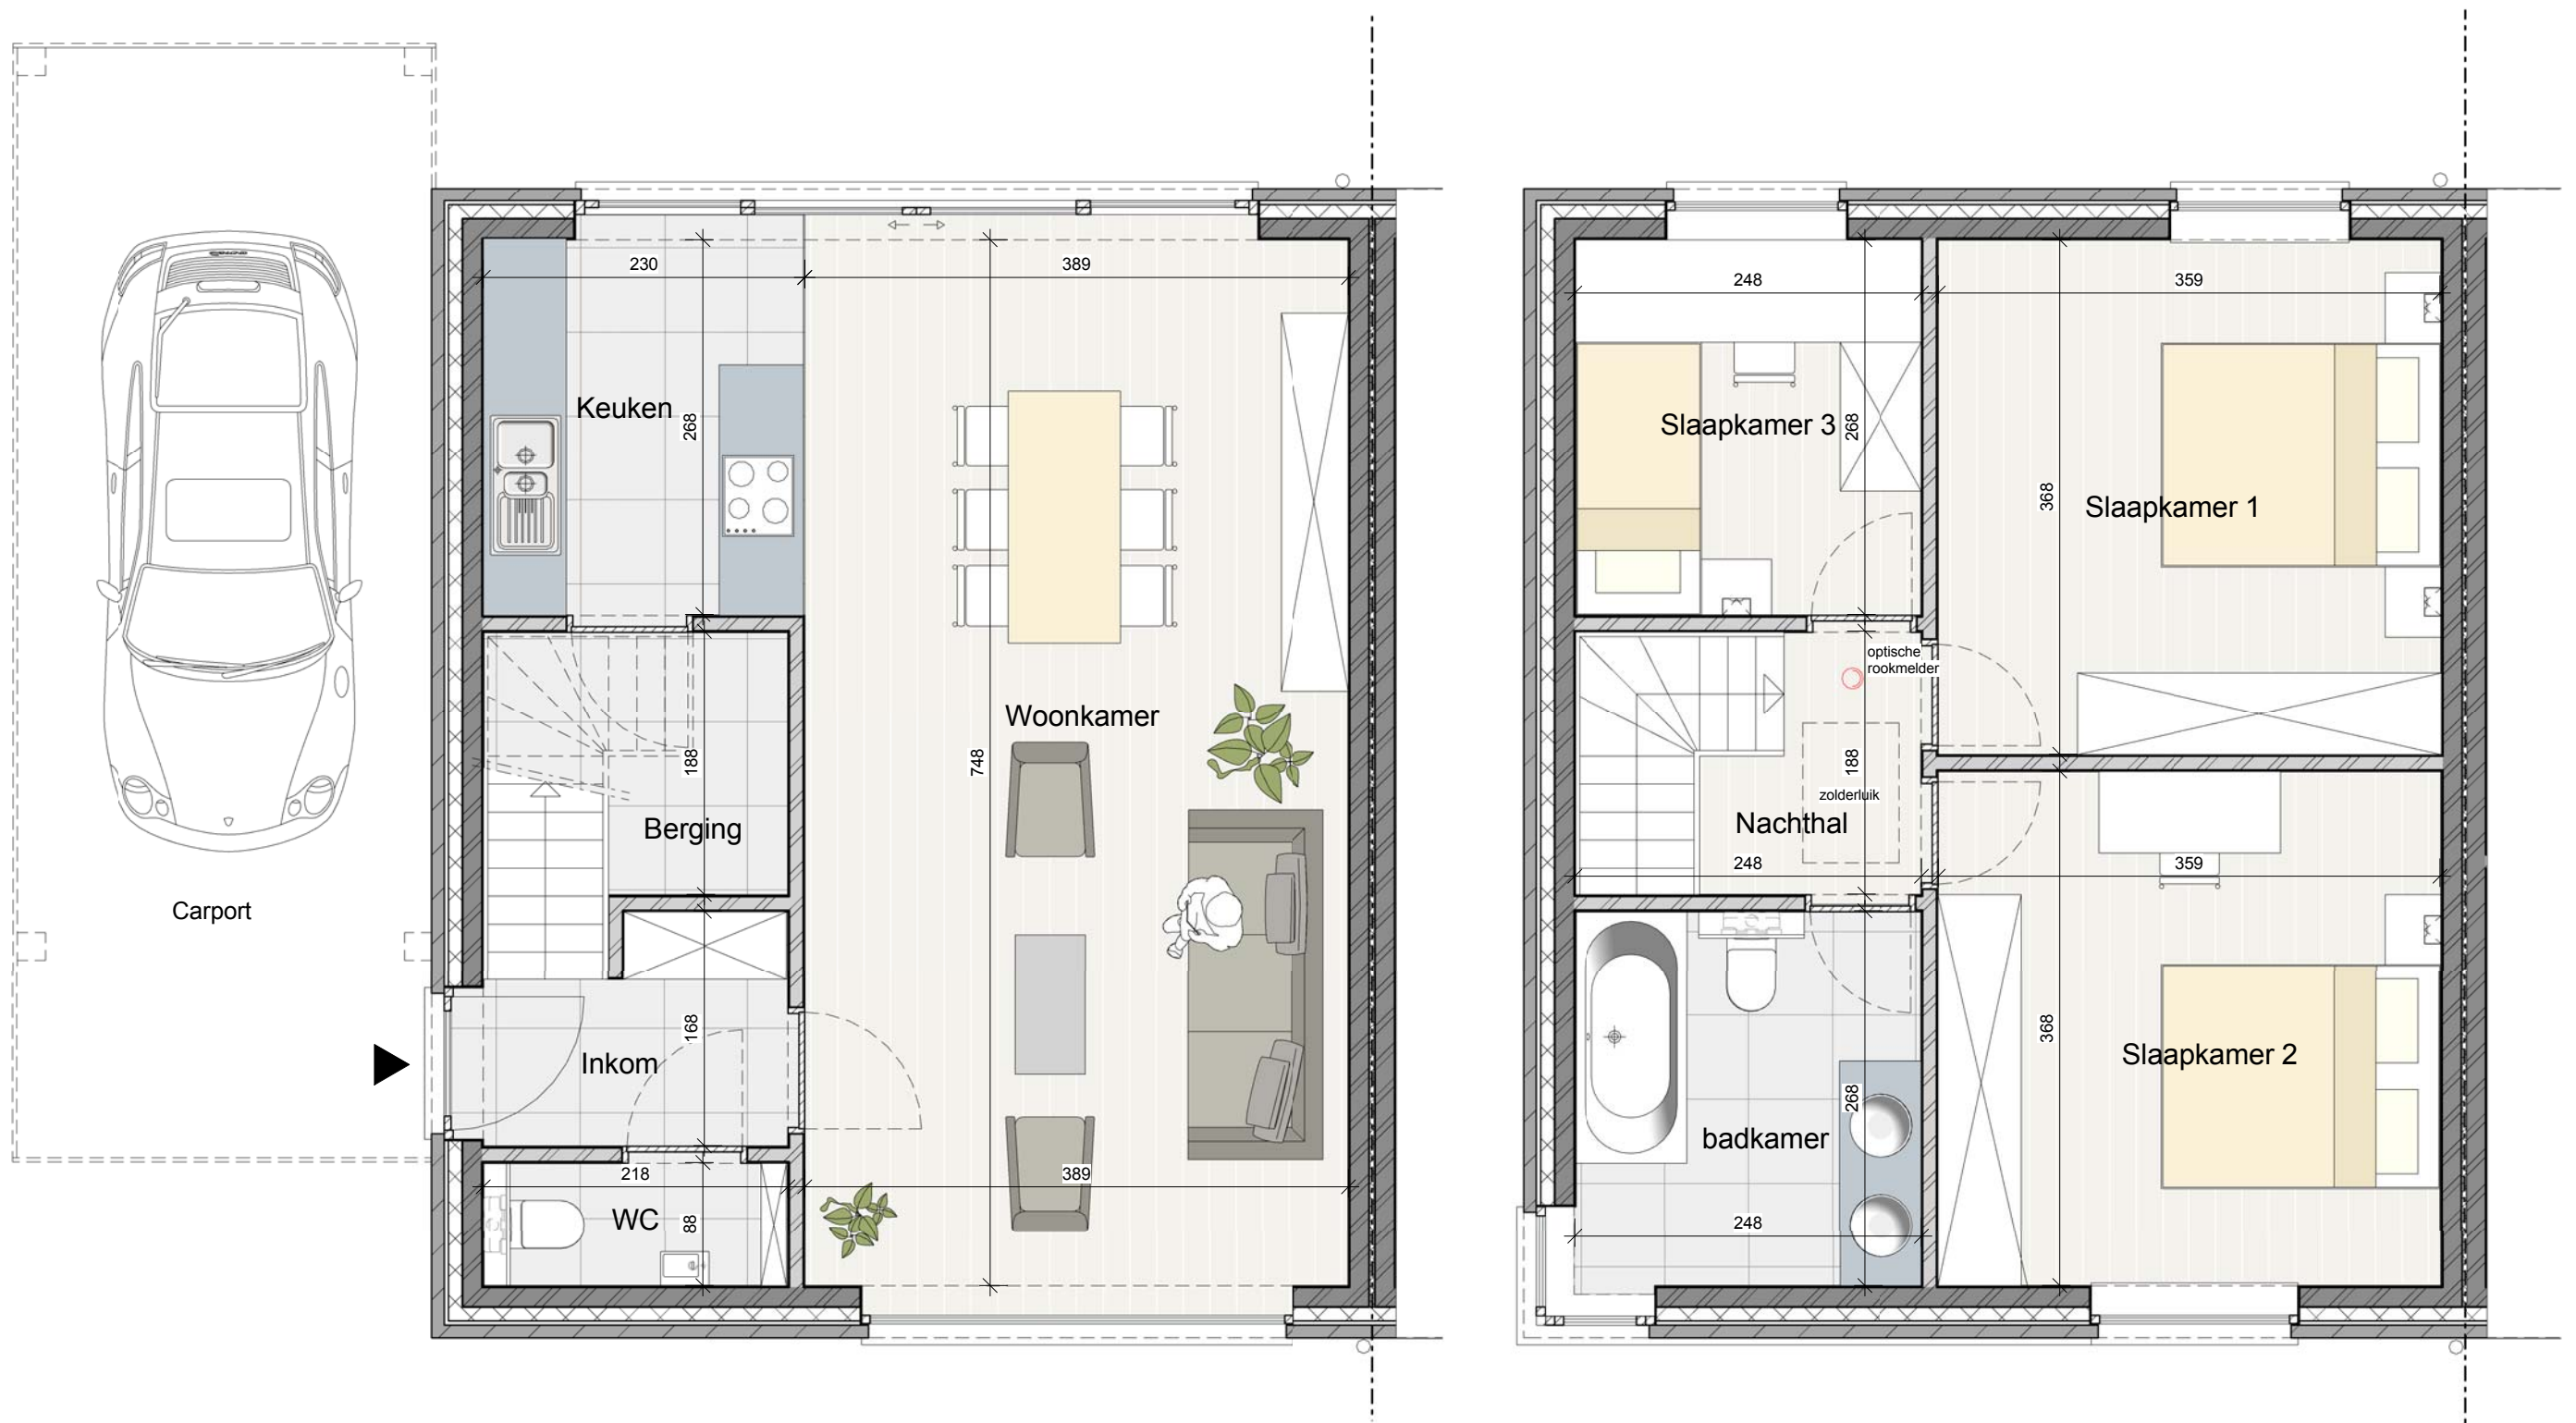

**1** Grondplan  
1 : 50

**2** Verdiepingsplan  
1 : 50

Alle meubelen (Incl. Ingemaakte kasten) en toestellen zijn illustratief en hebben geen enkele verkoopswaarde. Alle opgegeven afmetingen en oppervlaktes zijn louter indicatief.



**Bouwpromotor**  
 t + 32 51 63 61 56  
 f + 32 51 63 31 40  
 w w w . T H B . b e  
 i n f o @ T H B . b e  
 T i e l t s t r a a t 3 6  
 8 7 2 0 D e n t e r g e m



**VastgoedMartens**  
 Advies Verkoop Verhuur

**Verkoopkantoor**  
 t + 32 9 285 9 4 30  
 f + 32 485 06 83 22  
 w w w . v a s t g o e d m a r t e n s . b e  
 i n f o @ v a s t g o e d m a r t e n s . b e  
 K o r t r i j k s e s t e e n w e g 6 0 0  
 9 0 0 0 G e n t

PROJECT Wakken

INHOUD Verkoopsplan Lot 26

SCHAAL 1 : 50 DATUM

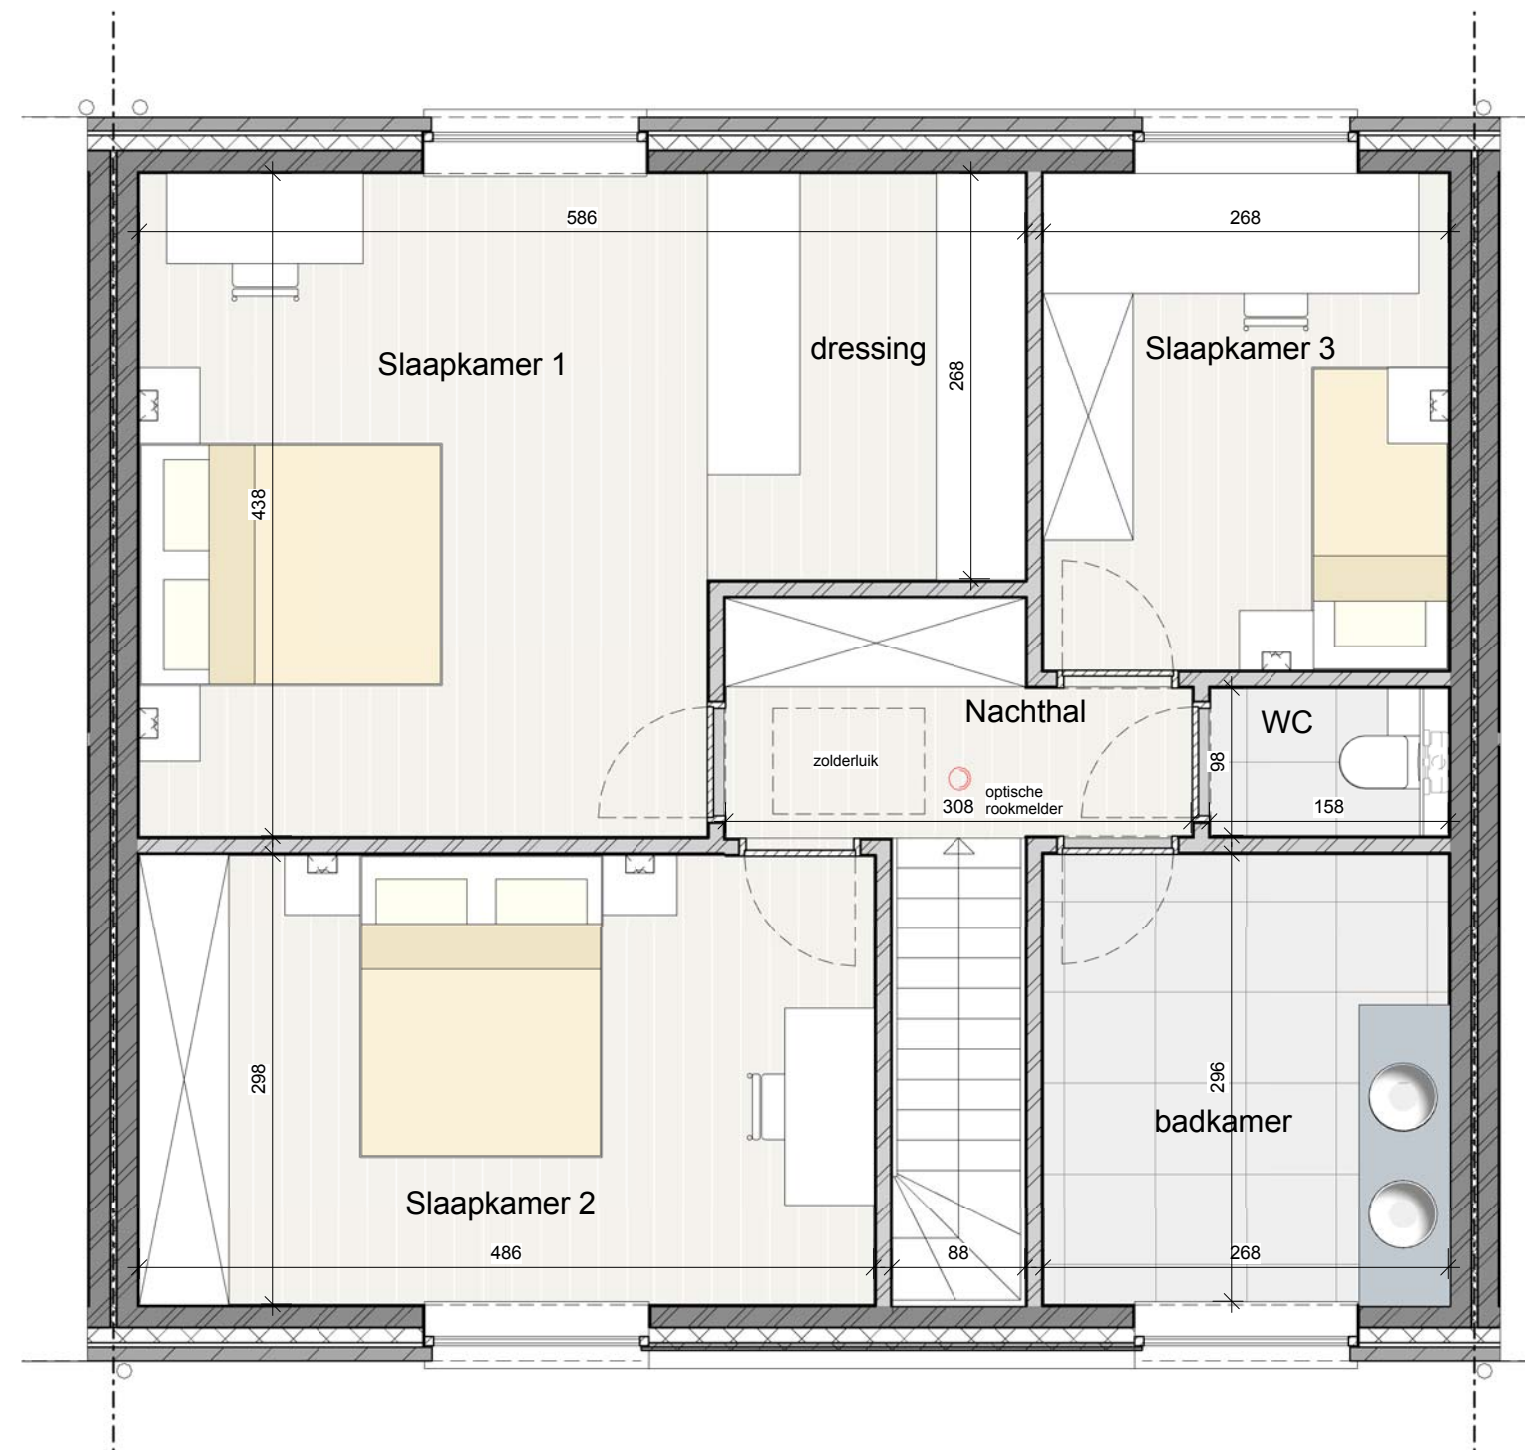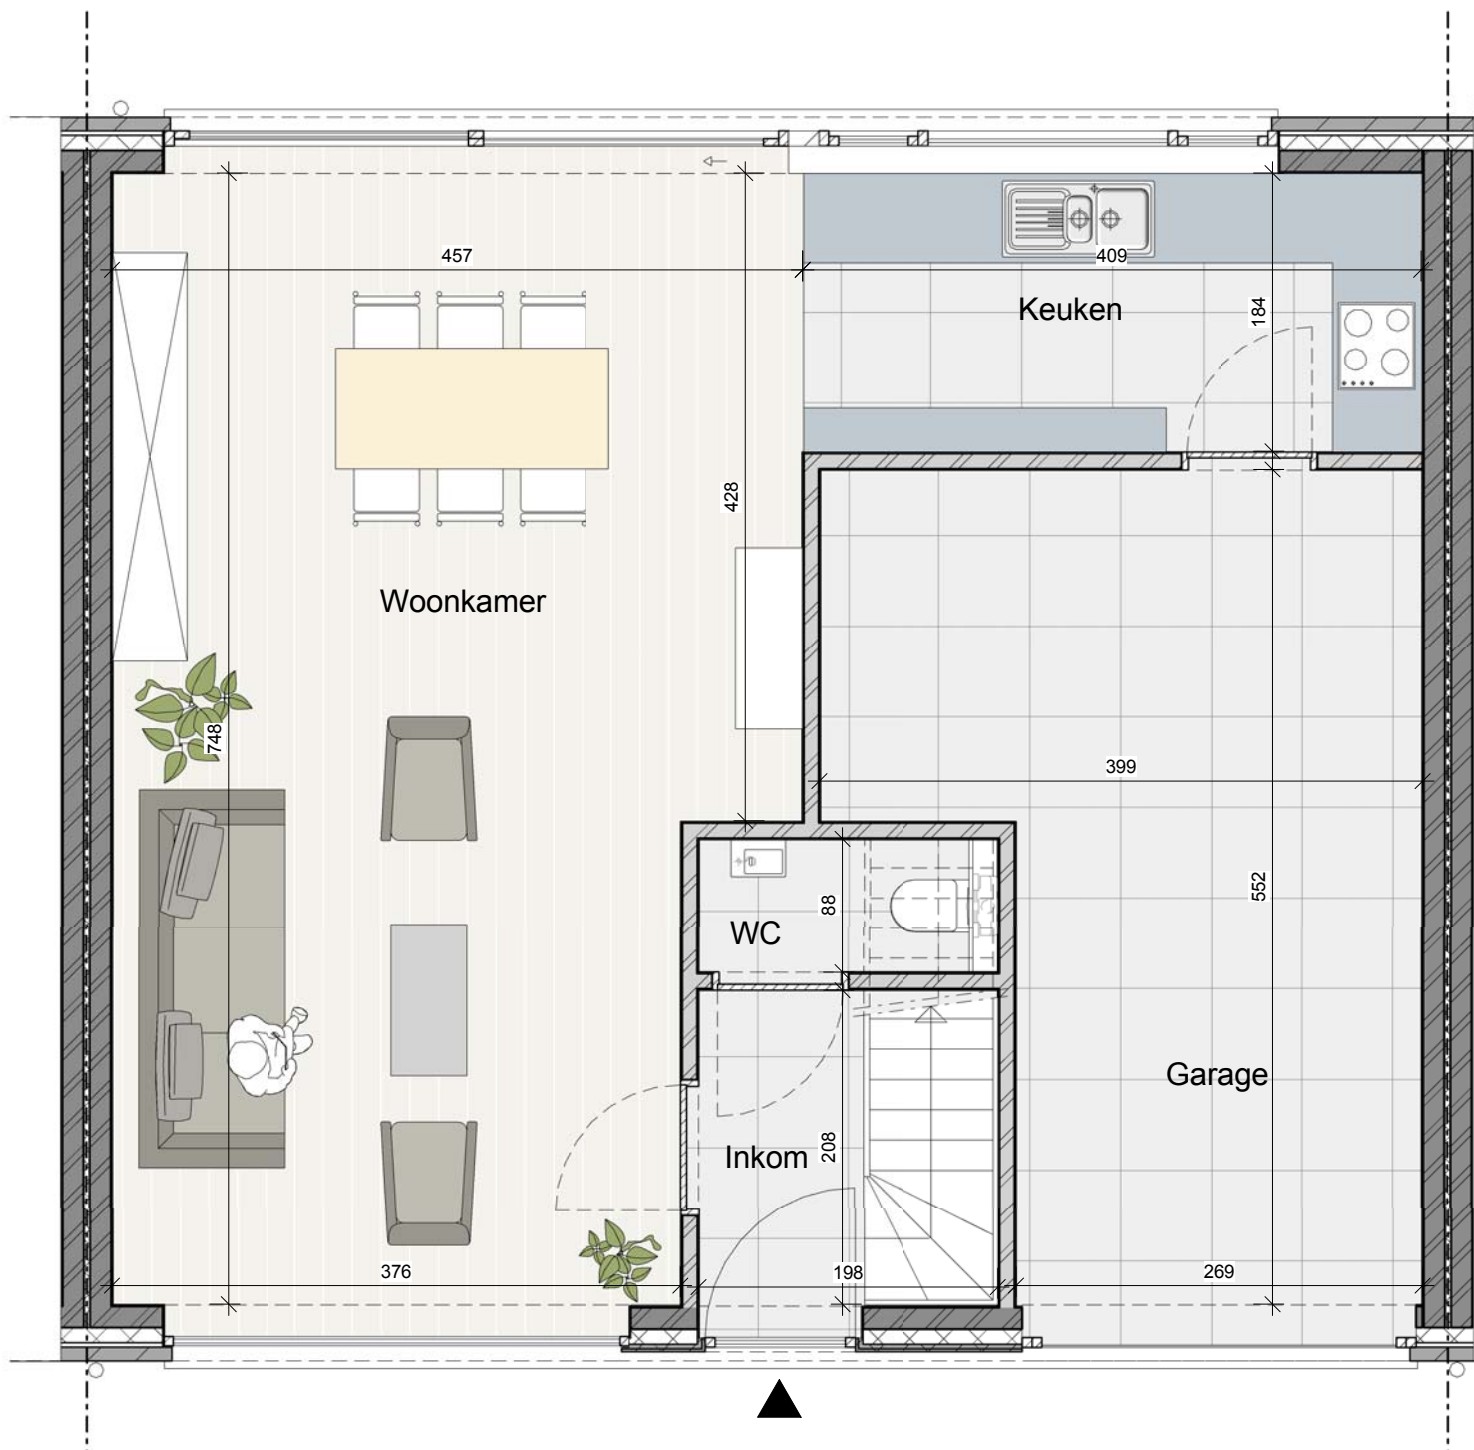

**1** Grondplan  
1 : 50

**2** Verdiepingsplan  
1 : 50

Alle meubelen (Incl. Ingemaakte kasten) en toestellen zijn illustratief en hebben geen enkele verkoopswaarde. Alle opgegeven afmetingen en oppervlaktes zijn louter indicatief.



**Bouwpromotor**  
 t + 32 51 63 61 56  
 f + 32 51 63 31 40  
 w w w . T H B . b e  
 i n f o @ T H B . b e  
 T i e l t s t r a a t 3 6  
 8 7 2 0 D e n t e r g e m

**VastgoedMartens**  
 Advies Verkoop Verhuur



**Verkoopkantoor**  
 t + 32 9 285 9 4 30  
 f + 32 485 06 83 22  
 w w w . v a s t g o e d m a r t e n s . b e  
 i n f o @ v a s t g o e d m a r t e n s . b e  
 K o r t r i j k s e s t e e n w e g 6 0 0  
 9 0 0 0 G e n t

PROJECT Wakken

INHOUD Verkoopsplan Lot 27

SCHAAL 1 : 50 DATUM



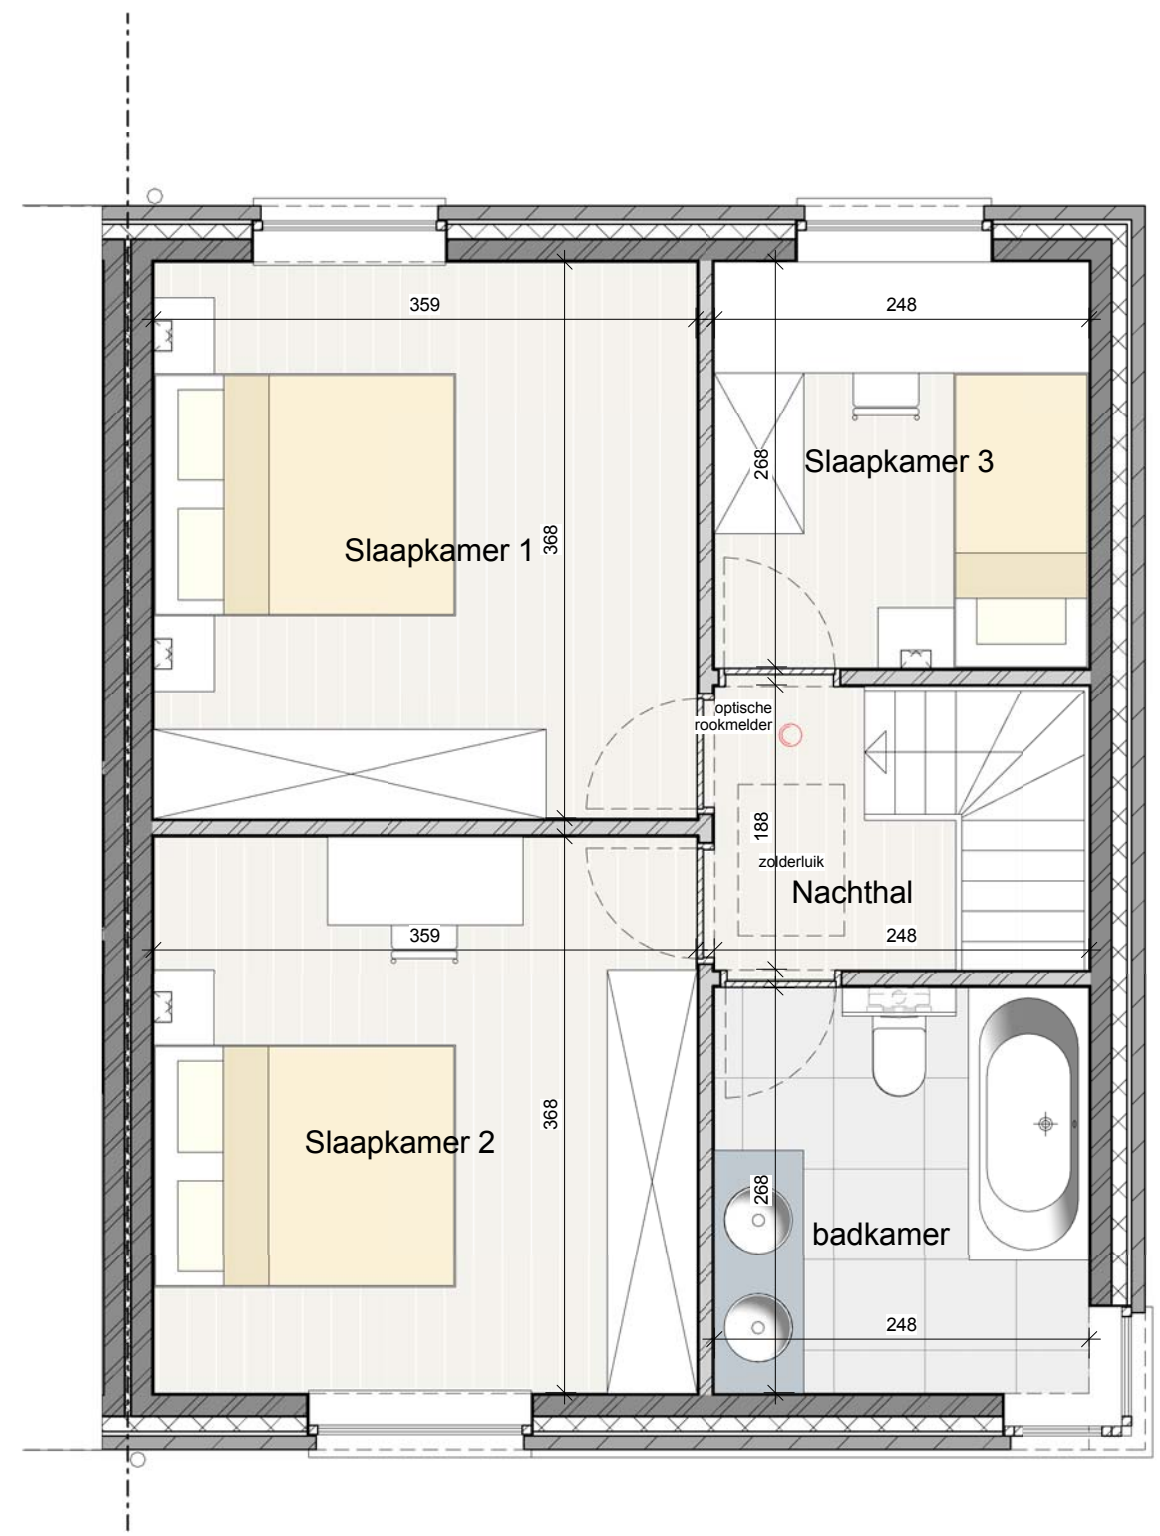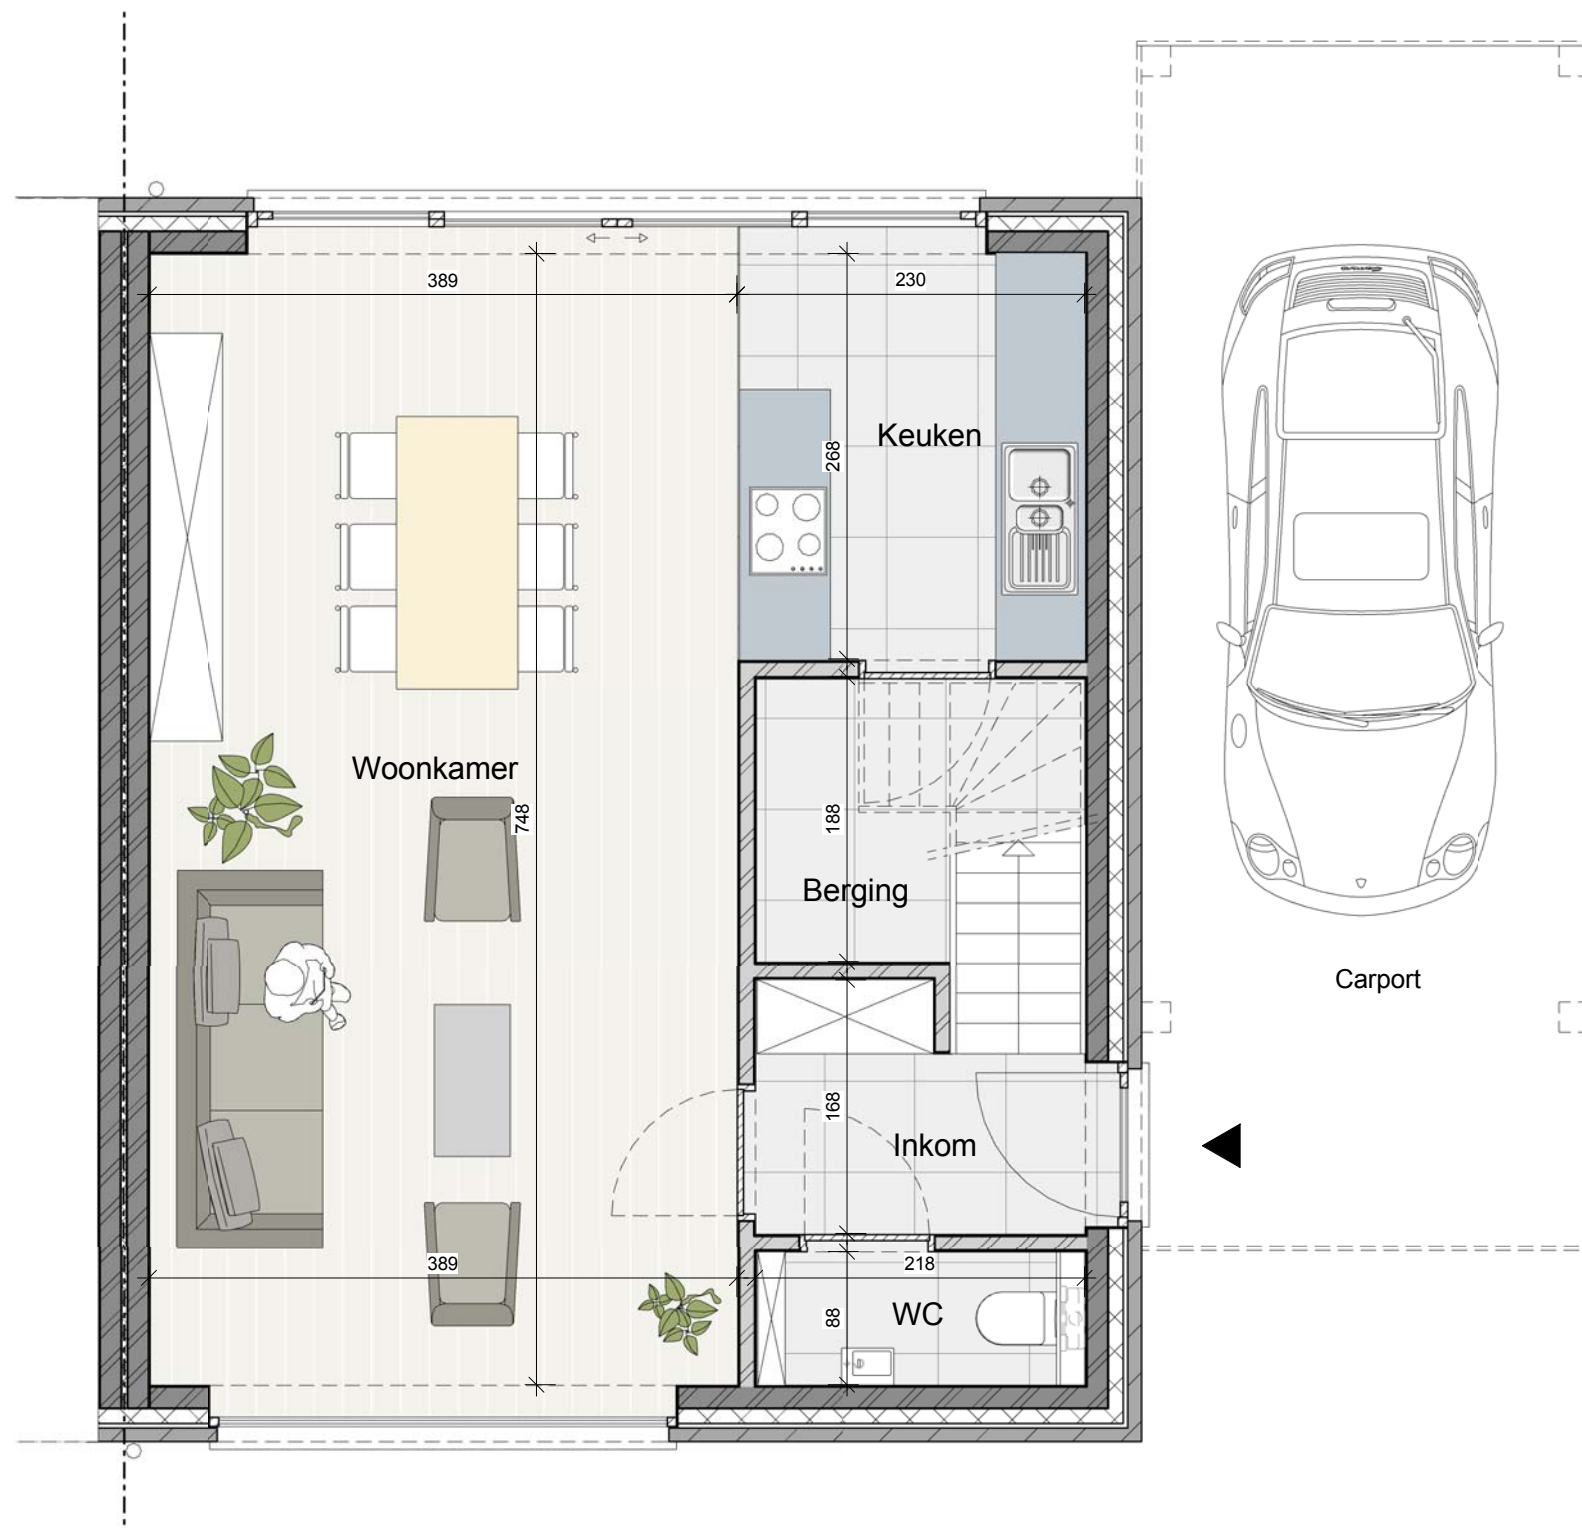

**1** Grondplan  
1 : 50

**2** Verdiepingsplan  
1 : 50

Alle meubelen (Incl. Ingemaakte kasten) en toestellen zijn illustratief en hebben geen enkele verkoops waarde. Alle opgegeven afmetingen en oppervlaktes zijn louter indicatief.



**Bouwpromotor**  
 t + 32 51 63 61 56  
 f + 32 51 63 31 40  
 w w w . T H B . b e  
 i n f o @ T H B . b e  
 T i e l t s t r a a t 3 6  
 8 7 2 0 D e n t e r g e m


**VastgoedMartens**  
 Advies Verkoop Verhuur

**Verkoopkantoor**  
 t + 32 9 285 9 4 30  
 f + 32 485 06 83 22  
 w w w . v a s t g o e d m a r t e n s . b e  
 i n f o @ v a s t g o e d m a r t e n s . b e  
 K o r t r i j k s e s t e e n w e g 6 0 0  
 9 0 0 0 G e n t

PROJECT Wakken

INHOUD Verkoopsplan Lot 28

SCHAAL 1 : 50 DATUM

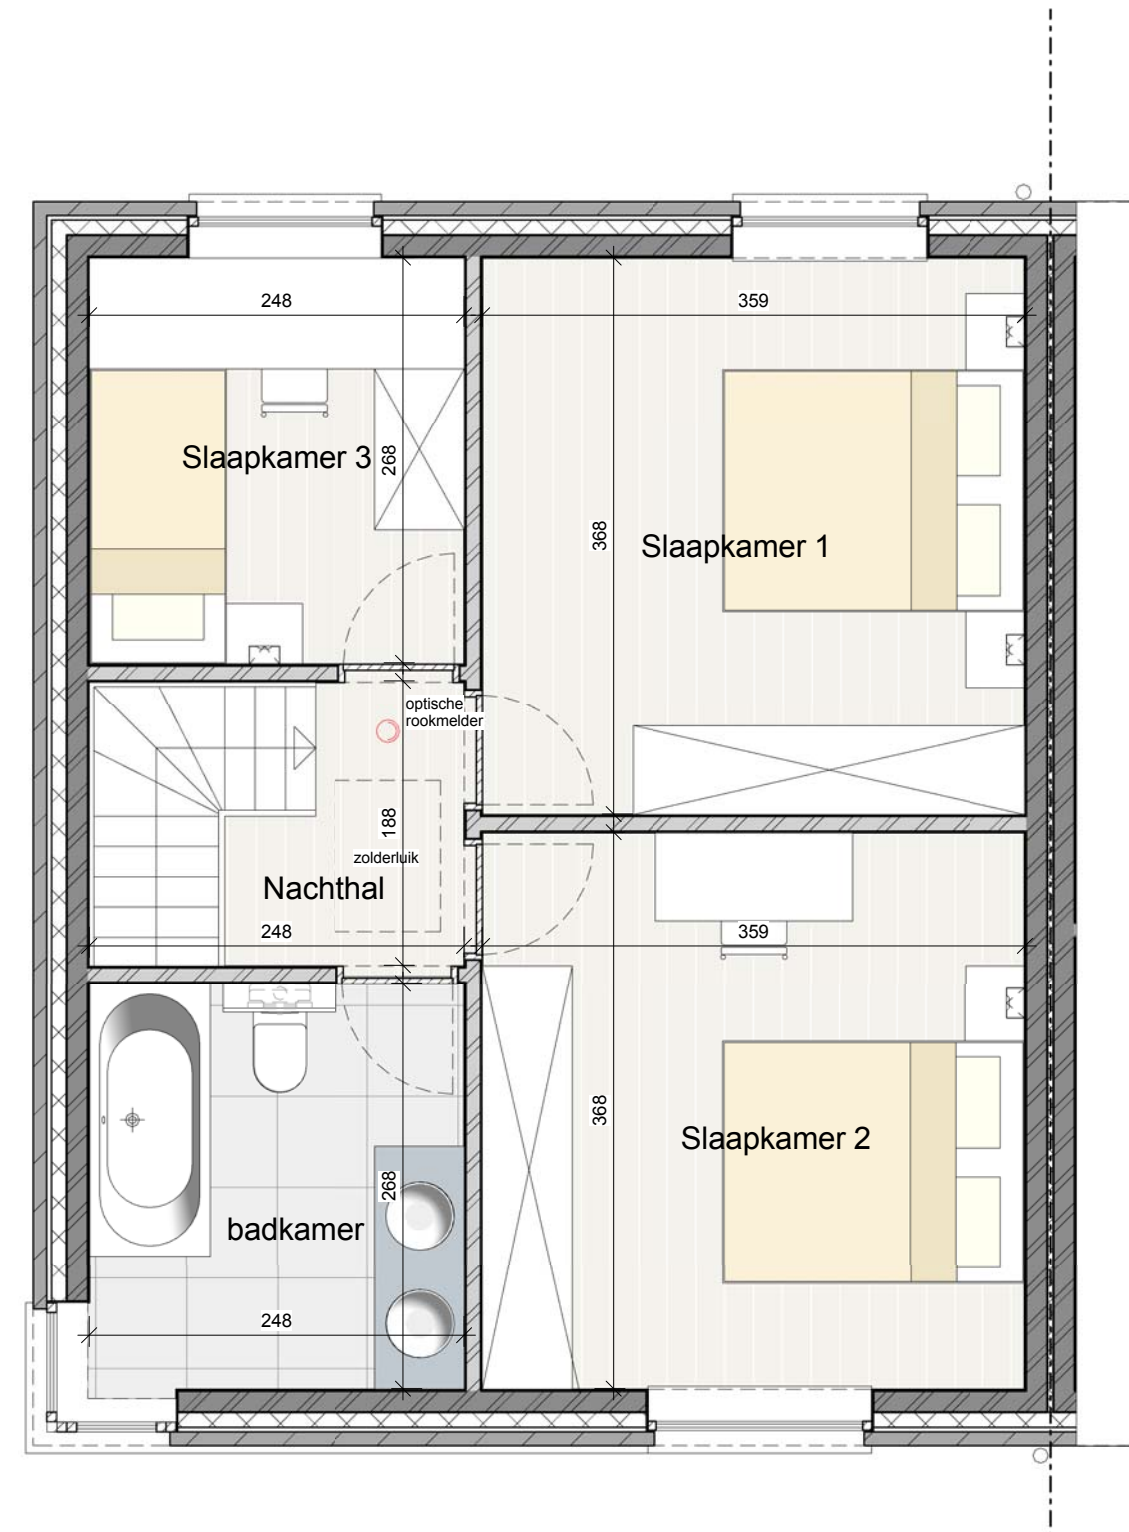

**1 Grondplan**

1 : 50

**2 Verdiepingsplan**

1 : 50

Alle meubelen (Incl. Ingemaakte kasten) en toestellen zijn illustratief en hebben geen enkele verkoopswaarde. Alle opgegeven afmetingen en oppervlaktes zijn louter indicatief.



**Bouwpromotor**  
 t + 32 51 63 61 56  
 f + 32 51 63 31 40  
 w w w . T H B . b e  
 i n f o @ T H B . b e  
 T i e l t s t r a a t 3 6  
 8 7 2 0 D e n t e r g e m

**VastgoedMartens**  
 Advies Verkoop Verhuur


**Verkoopkantoor**  
 t + 32 9 285 9 4 30  
 f + 32 485 06 83 22  
 w w w . v a s t g o e d m a r t e n s . b e  
 i n f o @ v a s t g o e d m a r t e n s . b e  
 K o r t r i j k s e s t e e n w e g 6 0 0  
 9 0 0 0 G e n t

PROJECT Wakken

INHOUD Verkoopsplan Lot 38

SCHAAL 1 : 50 DATUM



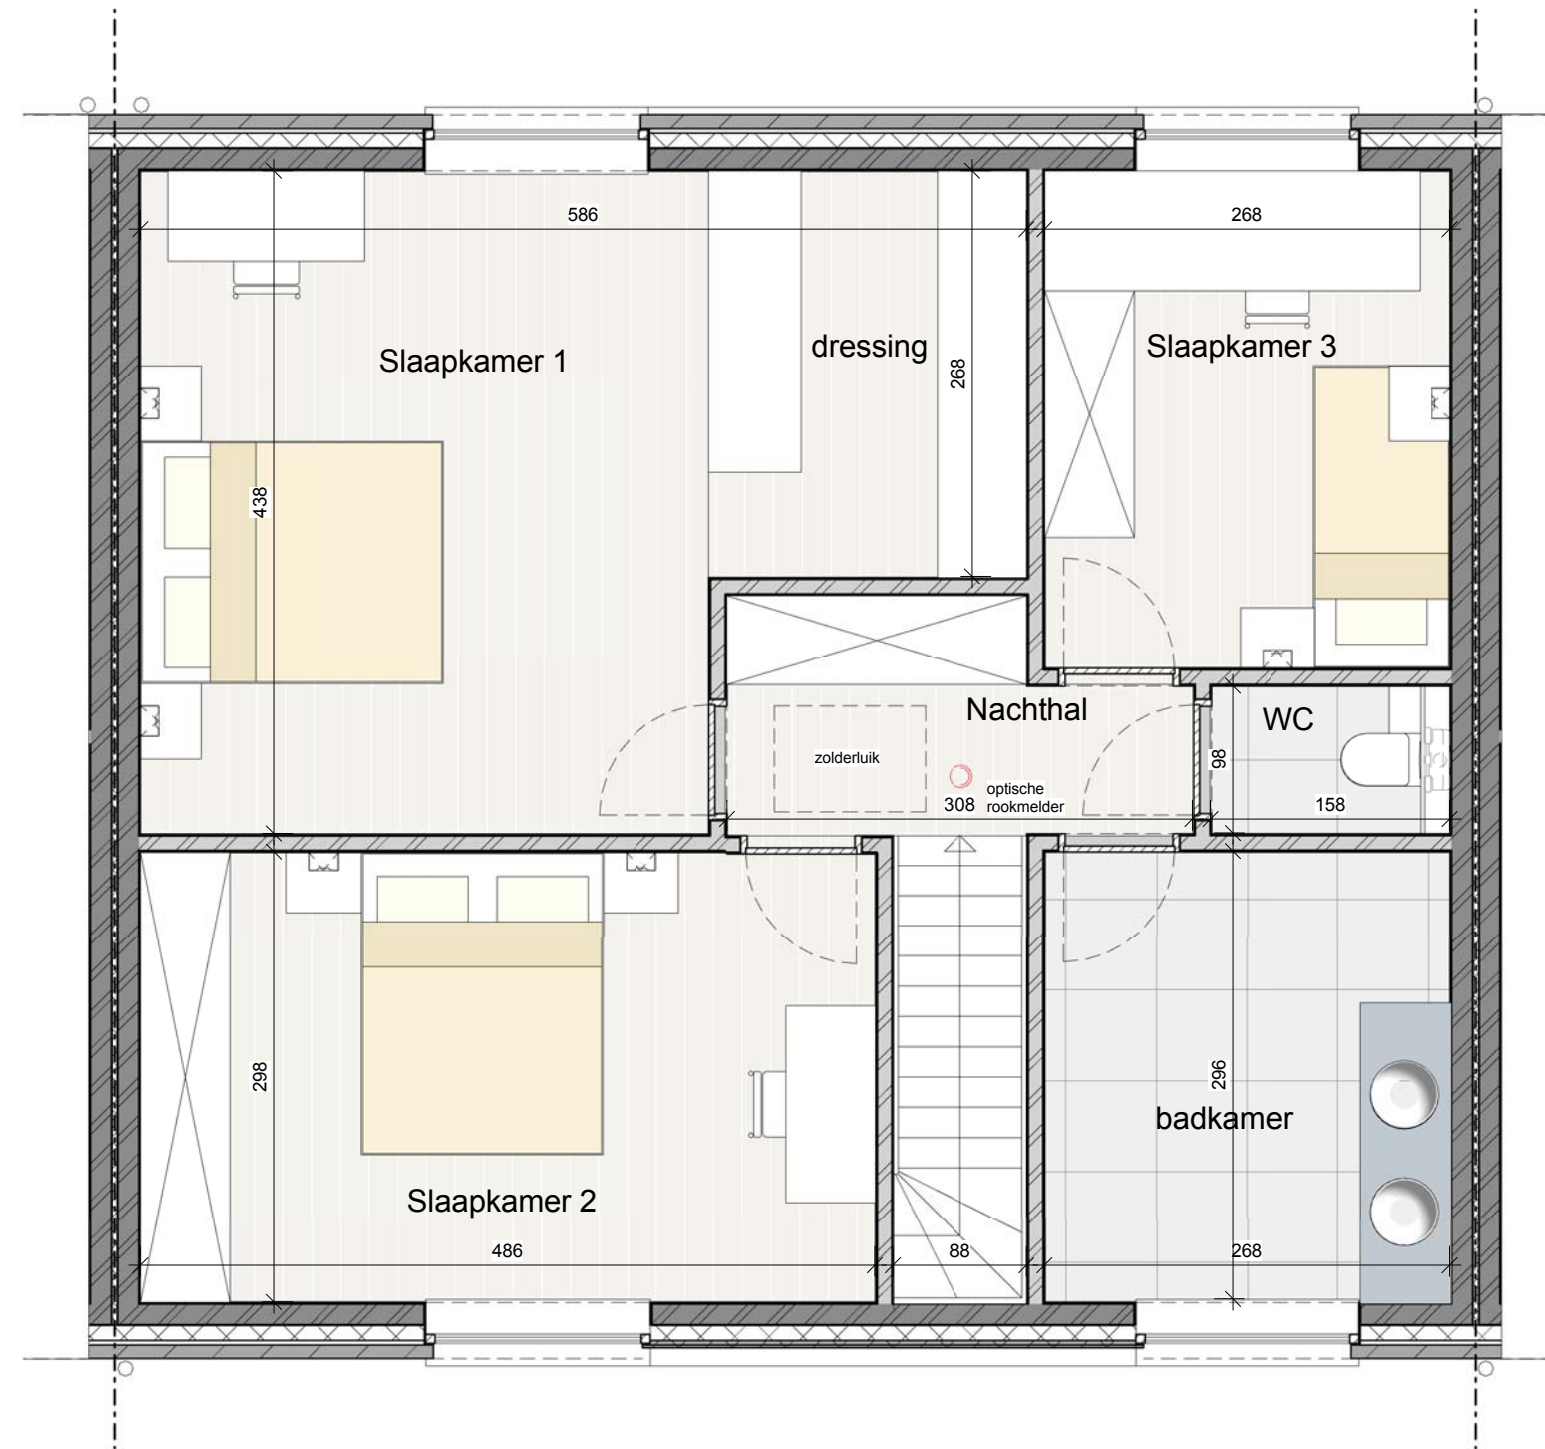

1 Grondplan  
1 : 50

2 Verdiepingsplan  
1 : 50

Alle meubelen (Incl. Ingemaakte kasten) en toestellen zijn illustratief en hebben geen enkele verkoopswaarde. Alle opgegeven afmetingen en oppervlaktes zijn louter indicatief.



**Bouwpromotor**  
 t + 32 51 63 61 56  
 f + 32 51 63 31 40  
 w w w . T H B . b e  
 i n f o @ T H B . b e  
 T i e l t s t r a a t 3 6  
 8 7 2 0 D e n t e r g e m


**VastgoedMartens**  
 Advies Verkoop Verhuur

**Verkoopkantoor**  
 t + 32 9 285 9 4 30  
 f + 32 485 06 83 22  
 w w w . v a s t g o e d m a r t e n s . b e  
 i n f o @ v a s t g o e d m a r t e n s . b e  
 K o r t r i j k s e s t e e n w e g 6 0 0  
 9 0 0 0 G e n t

PROJECT Wakken

INHOUD Verkoopsplan Lot 39

SCHAAL 1 : 50 DATUM

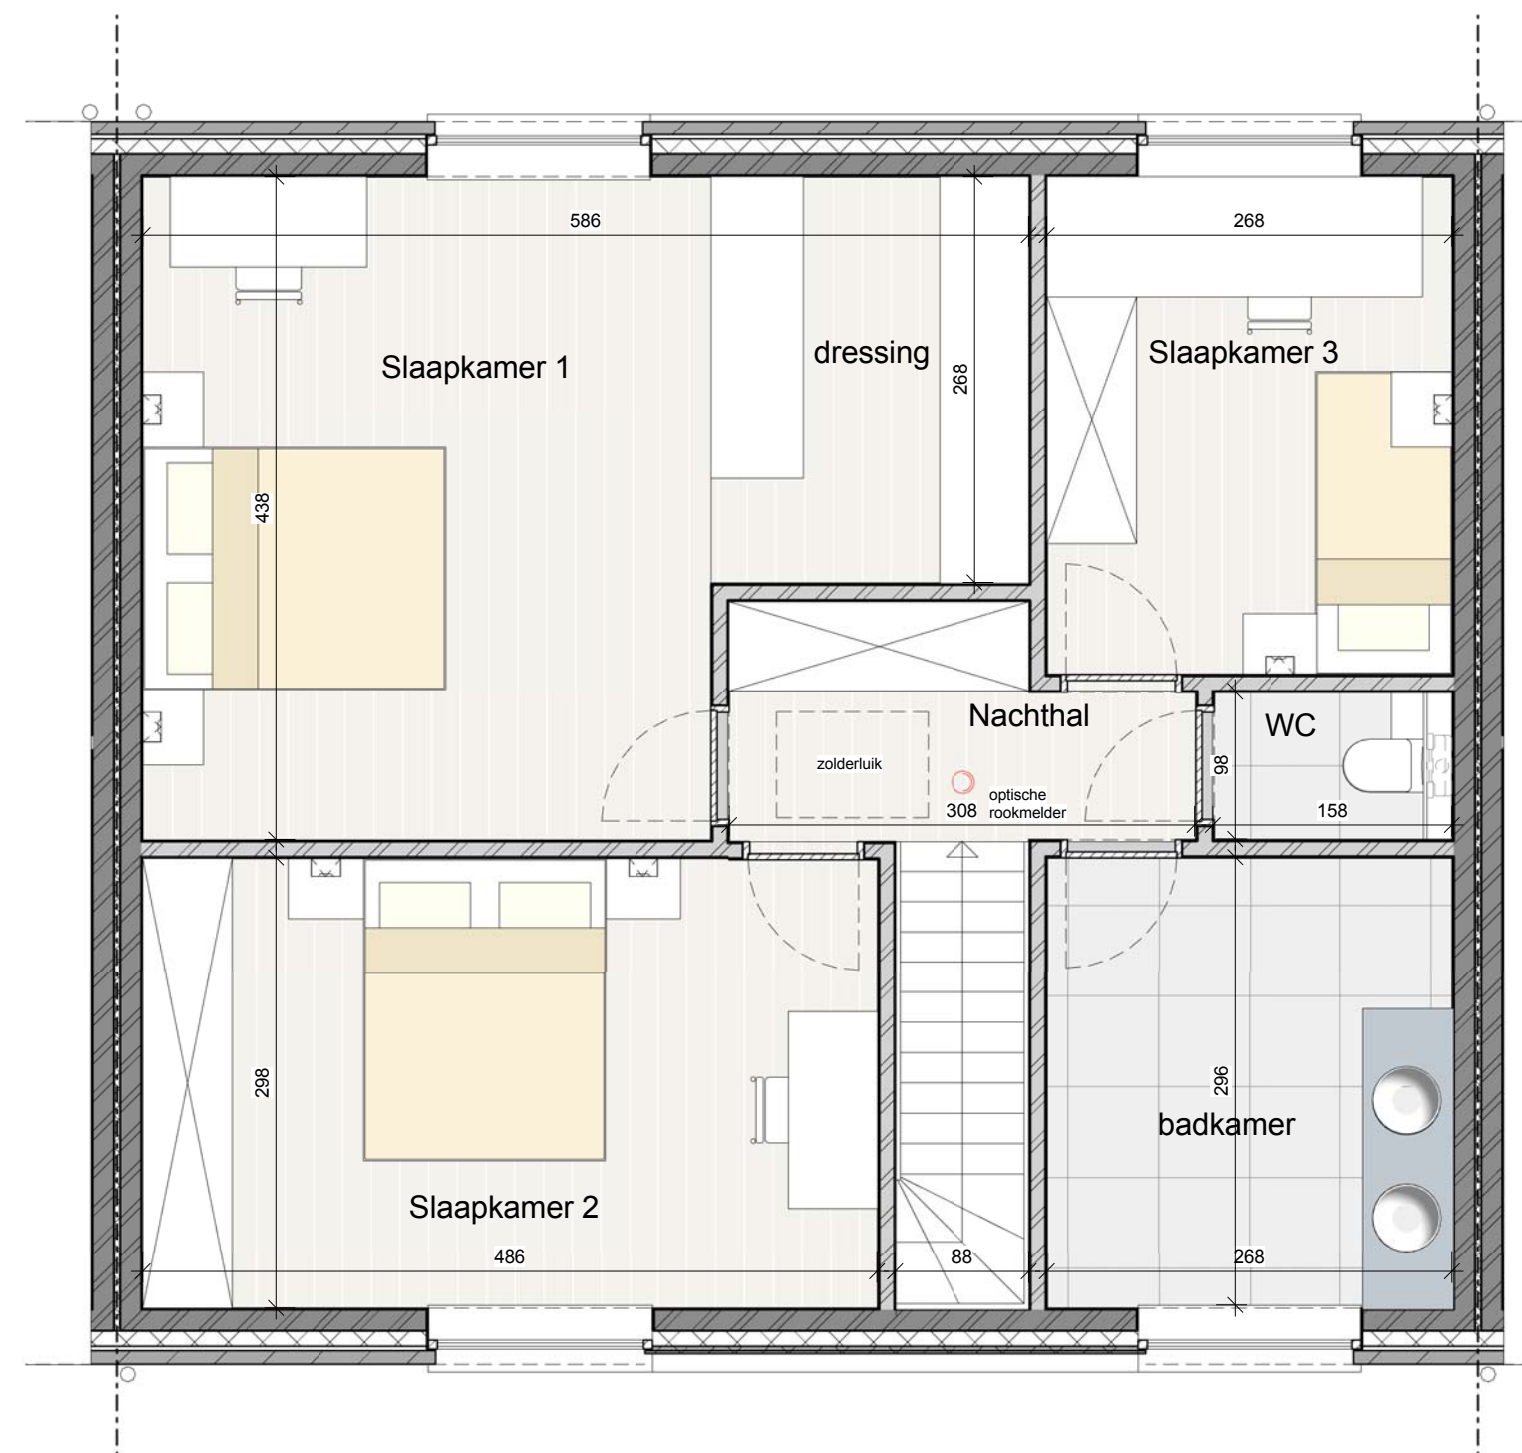

1 Grondplan  
1 : 50

2 Verdiepingsplan  
1 : 50

Alle meubelen (Incl. Ingemaakte kasten) en toestellen zijn illustratief en hebben geen enkele verkoopswaarde. Alle opgegeven afmetingen en oppervlaktes zijn louter indicatief.



**Bouwpromotor**  
t + 32 51 63 61 56  
f + 32 51 63 31 40  
www.TH B.be  
info@TH B.be  
Tielstraat 36  
8720 Dentergem

**VastgoedMartens**  
Advies Verkoop Verhuur


**Verkoopkantoor**  
t + 32 9 285 94 30  
f + 32 485 06 83 22  
www.vastgoedmartens.be  
info@vastgoedmartens.be  
Kortrijksesteenweg 600  
9000 Gent

PROJECT Wakken

INHOUD Verkoopsplan Lot 40


SCHAAL 1 : 50 DATUM



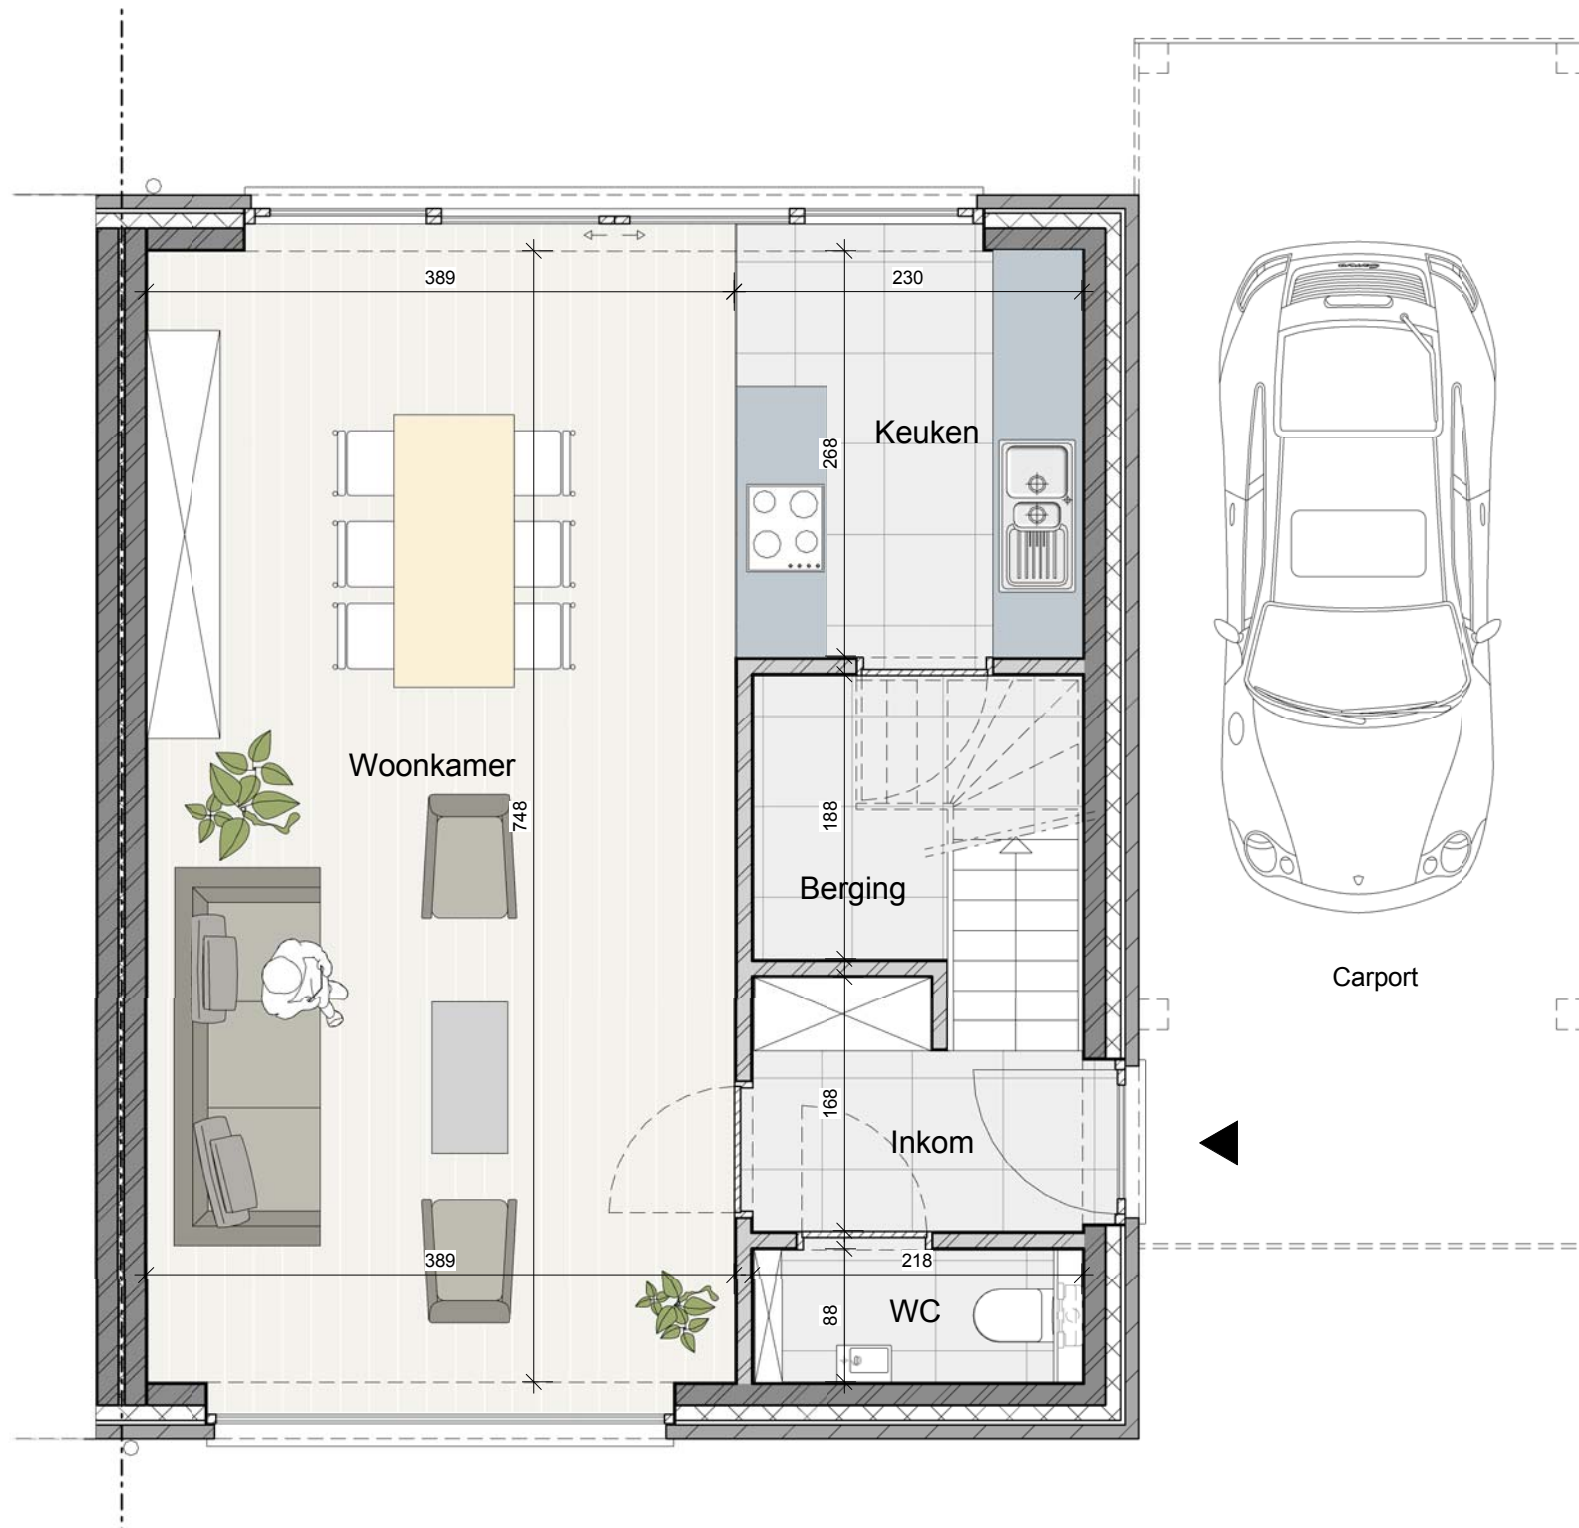

1 Grondplan

1 : 50

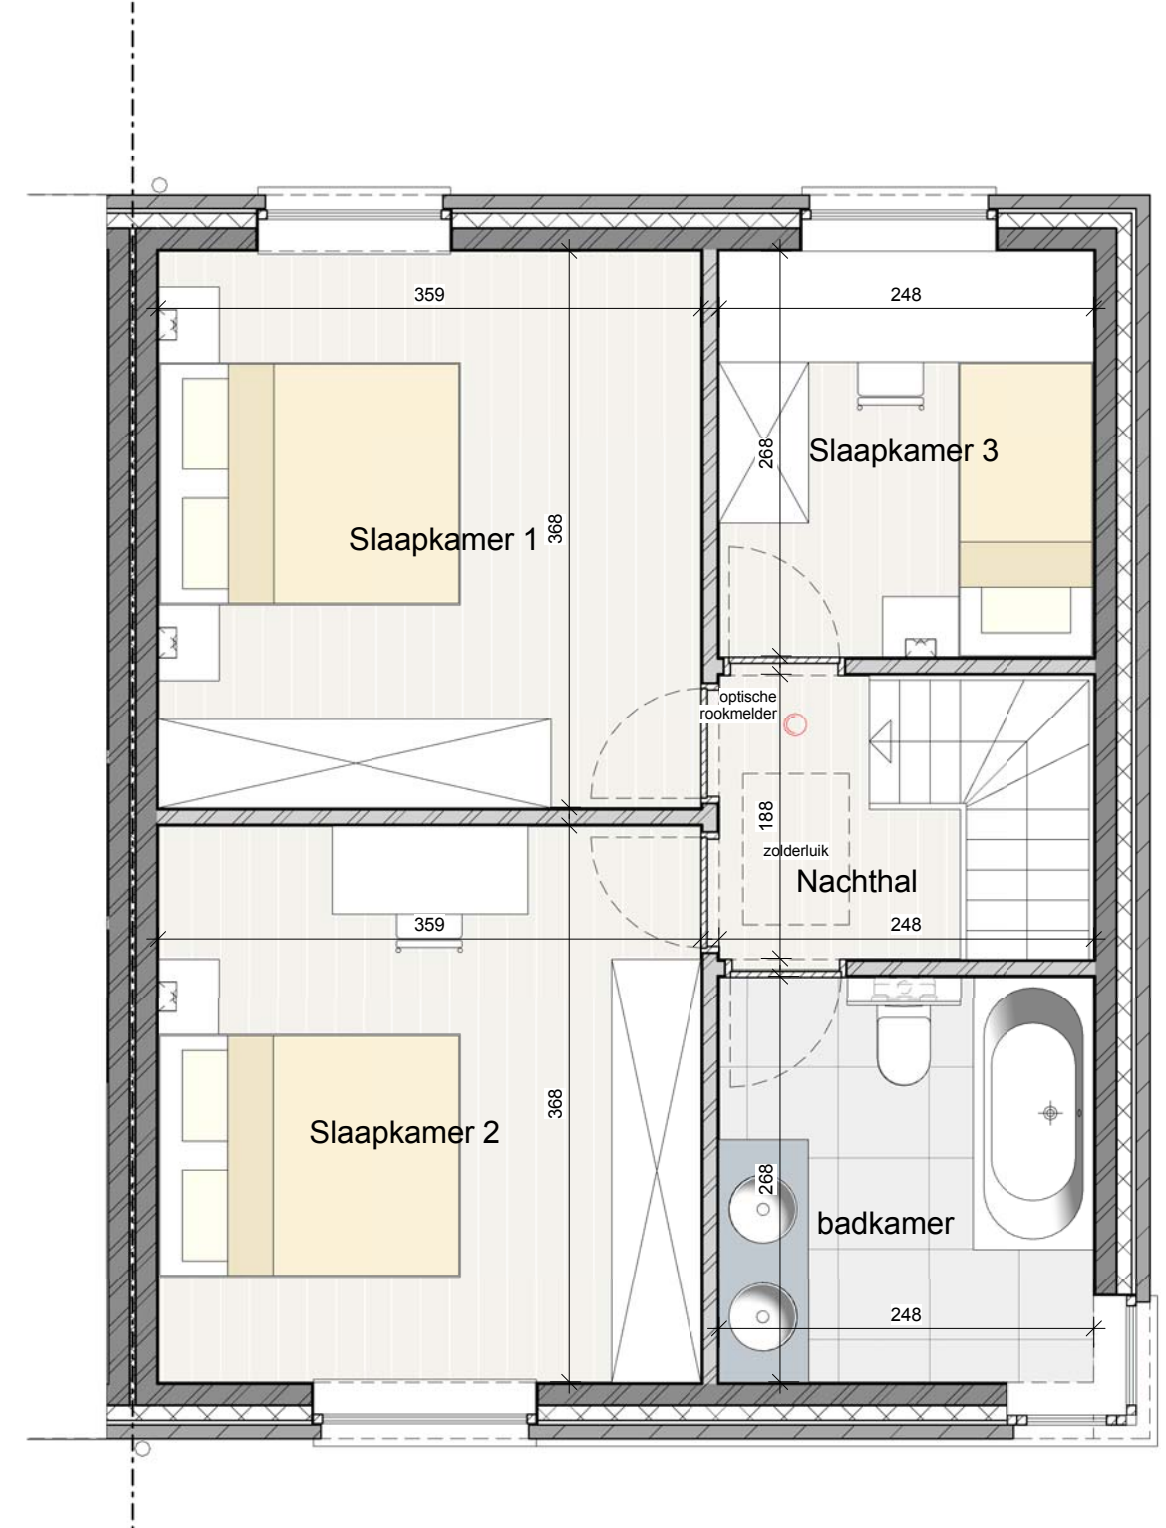

2 Verdiepingsplan

1 : 50

Alle meubelen (Incl. Ingemaakte kasten) en toestellen zijn illustratief en hebben geen enkele verkoopswaarde. Alle opgegeven afmetingen en oppervlaktes zijn louter indicatief.



**Bouwpromotor**  
 t + 32 51 63 61 56  
 f + 32 51 63 31 40  
 w w w . T H B . b e  
 i n f o @ T H B . b e  
 T i e l t s t r a a t 3 6  
 8 7 2 0 D e n t e r g e m



**VastgoedMartens**  
 Advies Verkoop Verhuur

**Verkoopkantoor**  
 t + 32 9 285 9 4 30  
 f + 32 485 06 83 22  
 w w w . v a s t g o e d m a r t e n s . b e  
 i n f o @ v a s t g o e d m a r t e n s . b e  
 K o r t r i j k s e s t e e n w e g 6 0 0  
 9 0 0 0 G e n t

PROJECT Wakken

INHOUD Verkoopsplan Lot 41

SCHAAL 1 : 50 DATUM

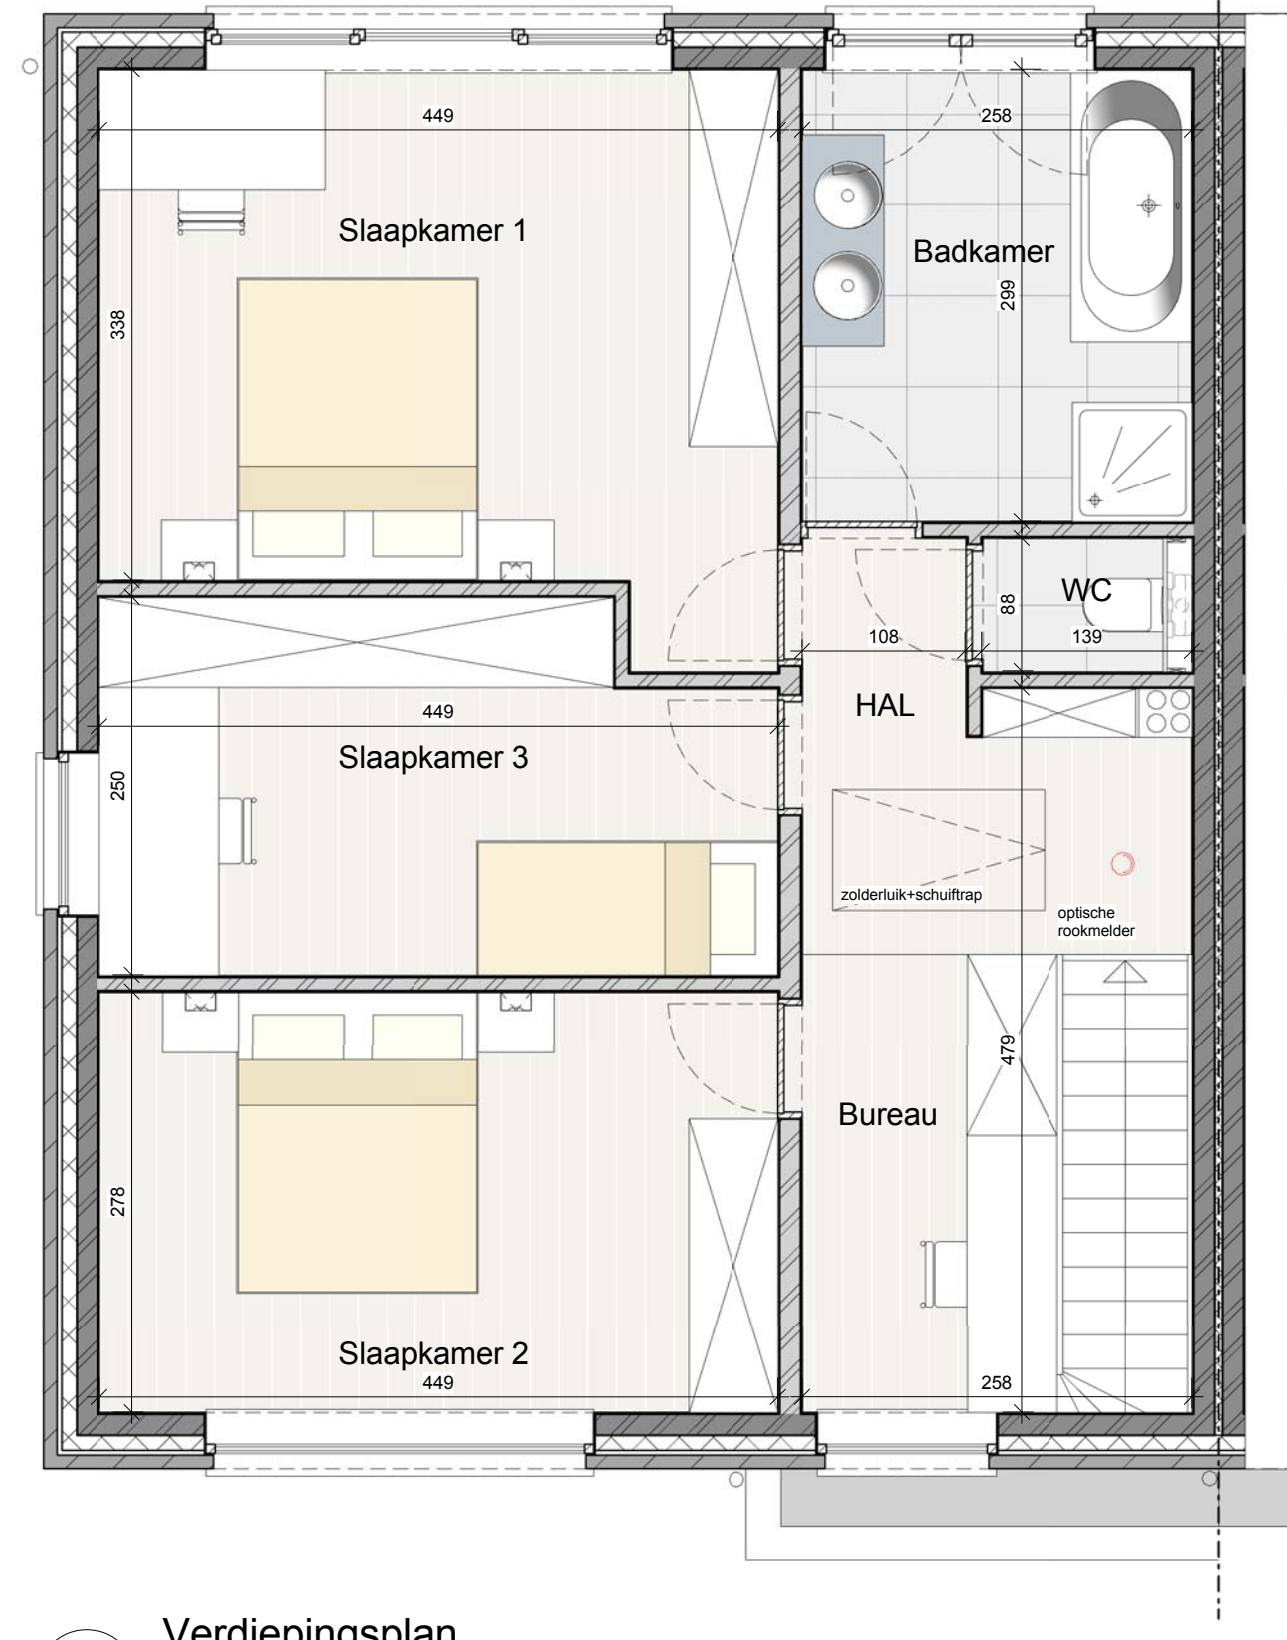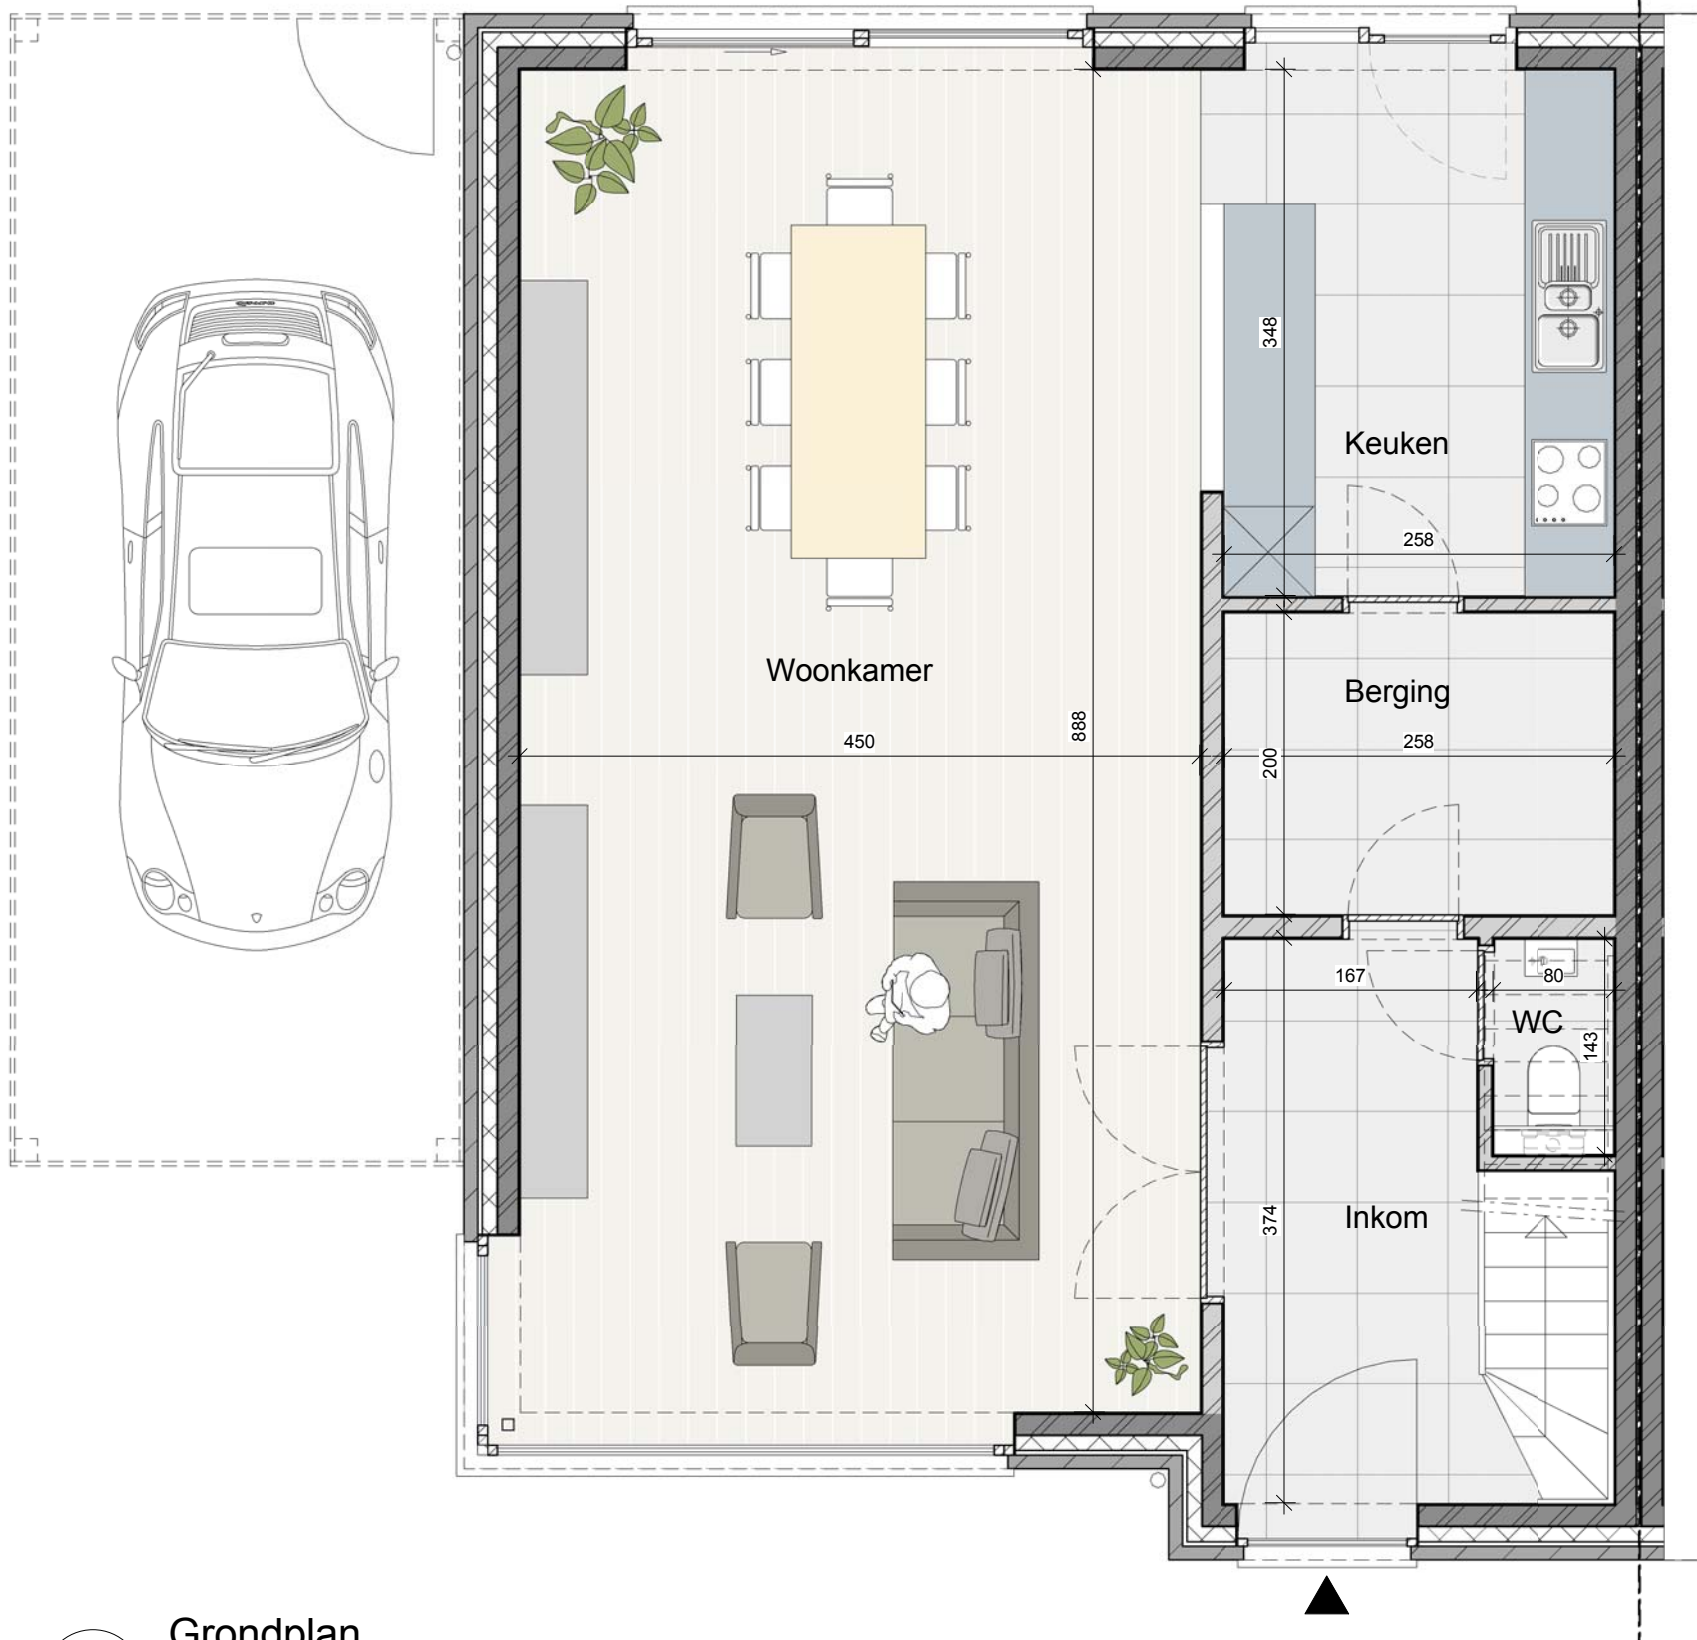

**1** Grondplan  
1 : 50

**2** Verdiepingsplan  
1 : 50

Alle meubelen (Incl. Ingemaakte kasten) en toestellen zijn illustratief en hebben geen enkele verkoops waarde. Alle opgegeven afmetingen en oppervlaktes zijn louter indicatief.

**THB**  
TOP HOME BUILDING NV


**Bouwpromotor**  
 t + 32 51 63 61 56  
 f + 32 51 63 31 40  
 w w w . T H B . b e  
 i n f o @ T H B . b e  
 T i e l t s t r a a t 3 6  
 8 7 2 0 D e n t e r g e m

**VastgoedMartens**  
Advies Verkoop Verhuur

**Verkoopkantoor**  
 t + 32 9 285 9 4 30  
 f + 32 485 06 83 22  
 w w w . v a s t g o e d m a r t e n s . b e  
 i n f o @ v a s t g o e d m a r t e n s . b e  
 K o r t r i j k s e s t e e n w e g 6 0 0  
 9 0 0 0 G e n t

PROJECT	Wakken	
INHOUD	Verkoopsplan Lot 57	
SCHAAL	1 : 50	DATUM




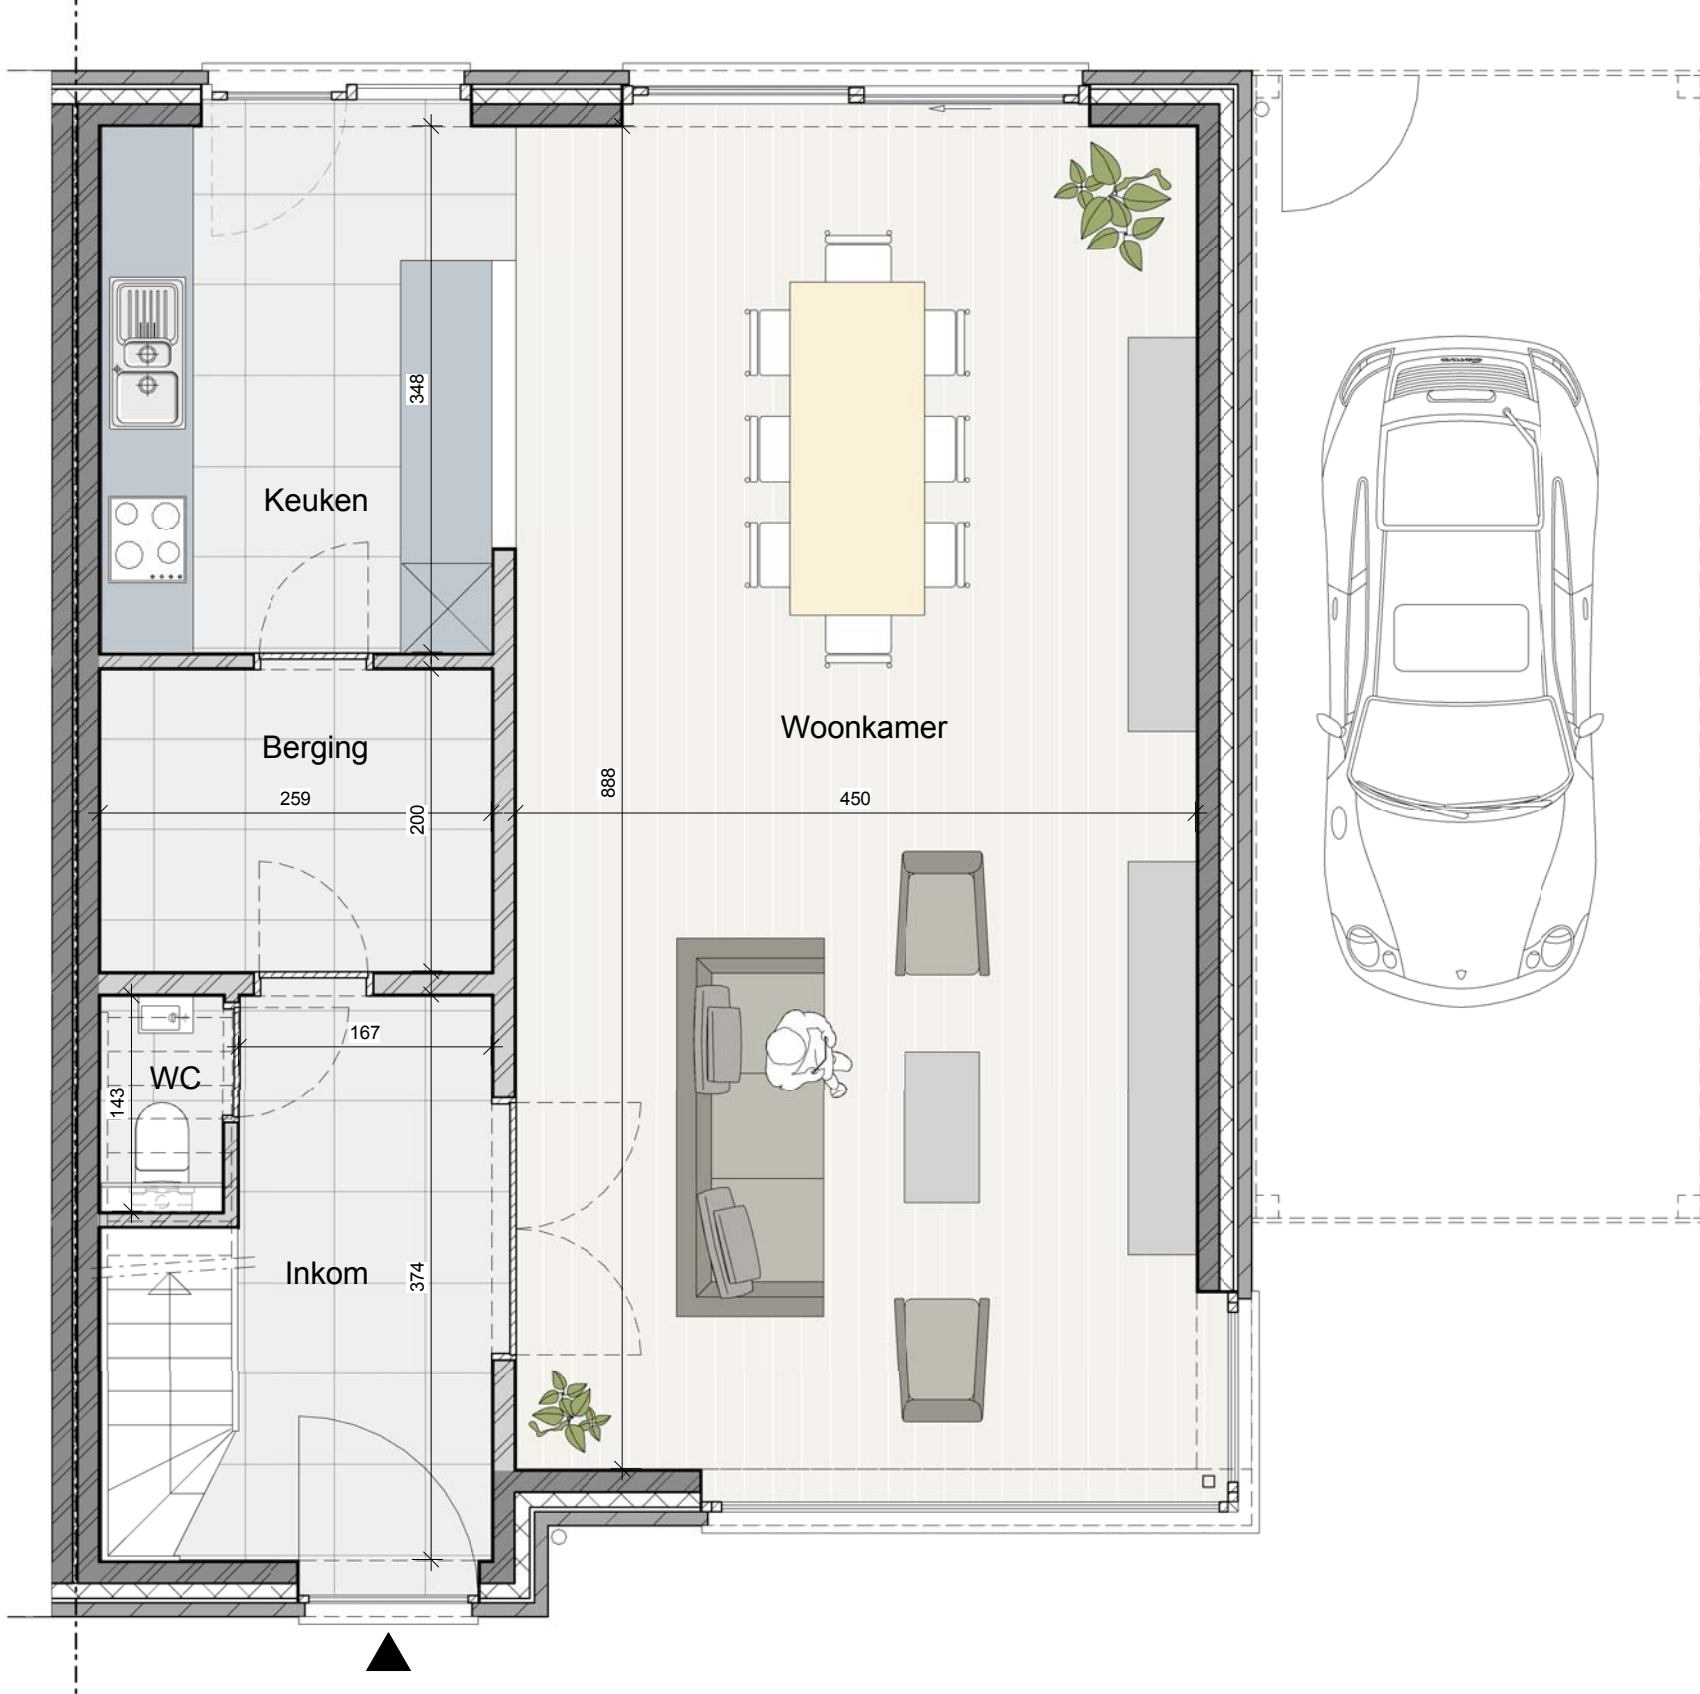

## 1 Grondplan

1

1 : 50

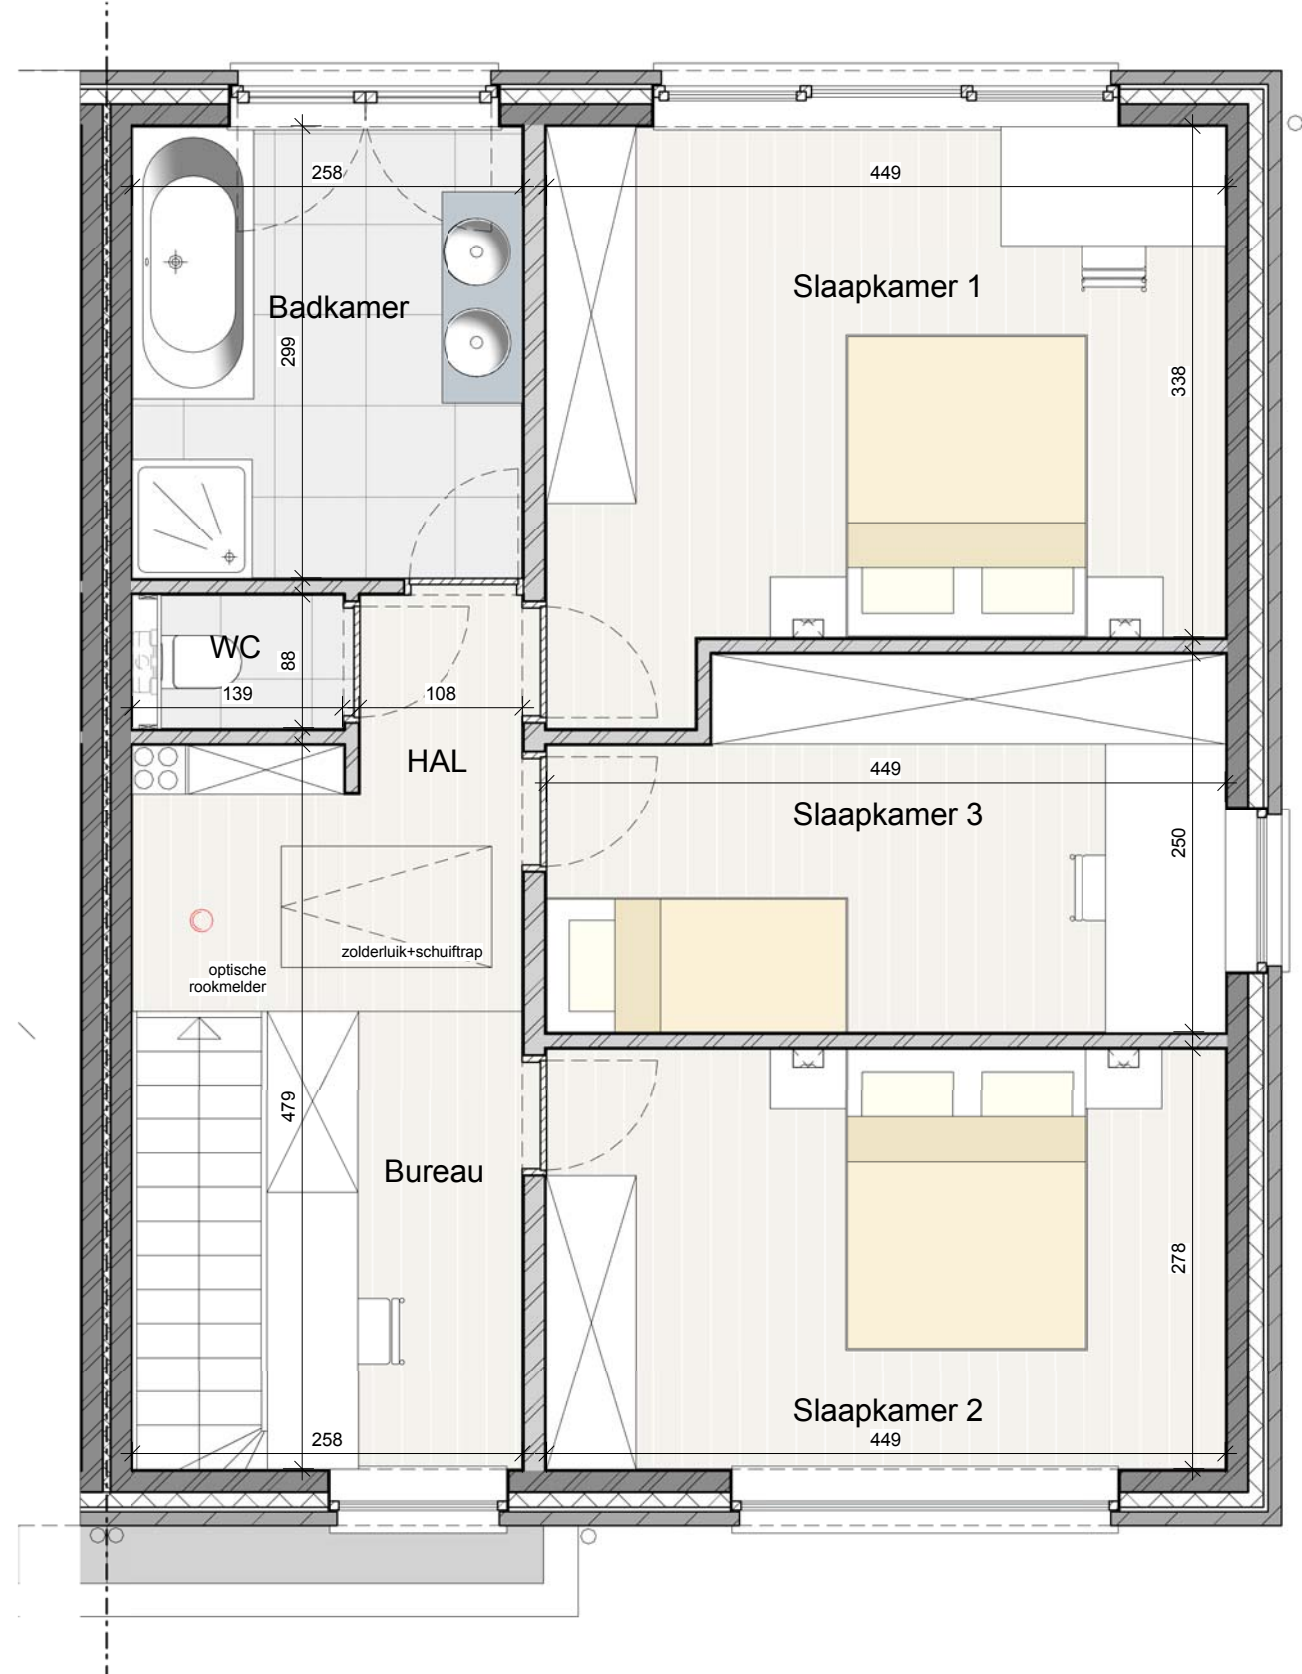

## 2 Verdiepingsplan

2

1 : 50

Alle meubelen (Incl. Ingemaakte kasten) en toestellen zijn illustratief en hebben geen enkele verkoops waarde. Alle opgegeven afmetingen en oppervlaktes zijn louter indicatief.



**Bouwpromotor**  
 t + 32 51 63 61 56  
 f + 32 51 63 31 40  
 w w w . T H B . b e  
 i n f o @ T H B . b e  
 T i e l t s t r a a t 3 6  
 8 7 2 0 D e n t e r g e m

**VastgoedMartens**  
 Advies Verkoop Verhuur

**Verkoopkantoor**  
 t + 32 9 285 9 4 30  
 f + 32 485 06 83 22  
 w w w . v a s t g o e d m a r t e n s . b e  
 i n f o @ v a s t g o e d m a r t e n s . b e  
 K o r t r i j k s e s t e e n w e g 6 0 0  
 9 0 0 0 G e n t

PROJECT Wakken

INHOUD Verkoopsplan Lot 58

SCHAAL 1 : 50 DATUM