


PLAN BESTAANDE TOESTAND

KELDER


Belangrijke nota:

De gevels, doorsnede en grondplannen zijn opgemaakt op basis van opmetingen. Ze zijn dus een benadering van de werkelijkheid, dwz dat alle afstanden en hoogtepelen gemeten op de plannen en op de digitale bestanden kunnen verschillen van de werkelijke waarden.

Alle hoogtes werden gemeten in een lokaal stelsel met als referentie het hoogtepil van de gelijkvloerse verdieping, zijnde 0,00m.

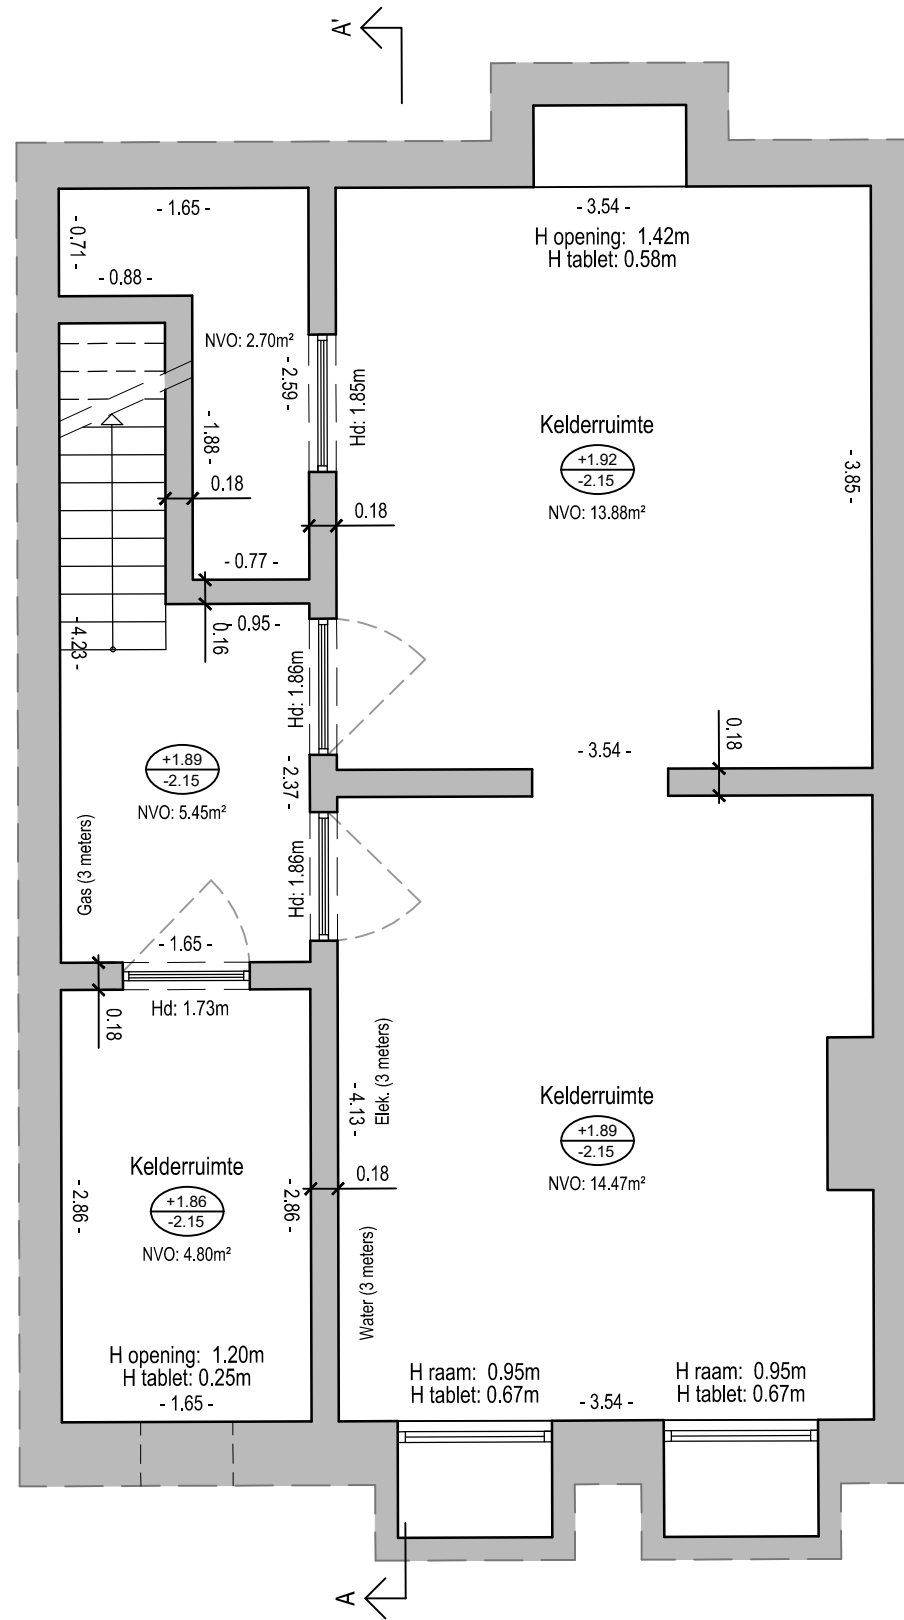

POTGIETERSTRAAT nr. 152
KELDER

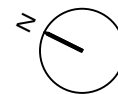

Stad ANTWERPEN

Metingsplan bestaande toestand van een woning
gelegen te Antwerpen, Potgieterstraat nr. 17

Kadastraal gekend als Antwerpen, 5e Afdeling
Sectie E - nr. 858N



Aldus opgemaakt en in plan gebracht door
ondergetekende Landmeters - Experten
Mortsel, 06 oktober 2022

Stefan Van Herwegen

(nr. LAN 04/0723)

Erik Ceulemans

(nr. LAN 04/0676)

Schaal: 1/50	Bestand: D152-2022 Antwerpen Potgieterstraat 17.dwg	
Datum	Omschrijving	Get.
A 06-10-2022	Metingsplan bestaande toestand	LTH

BVBA VH&C
Guido Gezellelaan 110 - B 2640 Mortsel - 03/440 02 68
info@vhclandmeters.be