


PLAN BESTAANDE TOESTAND
TWEDE VERDIEPING

Belangrijke nota:
De gevels, doorsnede en grondplannen zijn opgemaakt op basis van opmetingen. Ze zijn dus een benadering van de werkelijkheid, dwz dat alle afstanden en hoogtepeilen gemeten op de plannen en op de digitale bestanden kunnen verschillen van de werkelijke waarden.
Alle hoogtes werden gemeten in een lokaal stelsel met als referentie het hoogtepil van de gelijkvloerse verdieping, zijnde 0,00m.

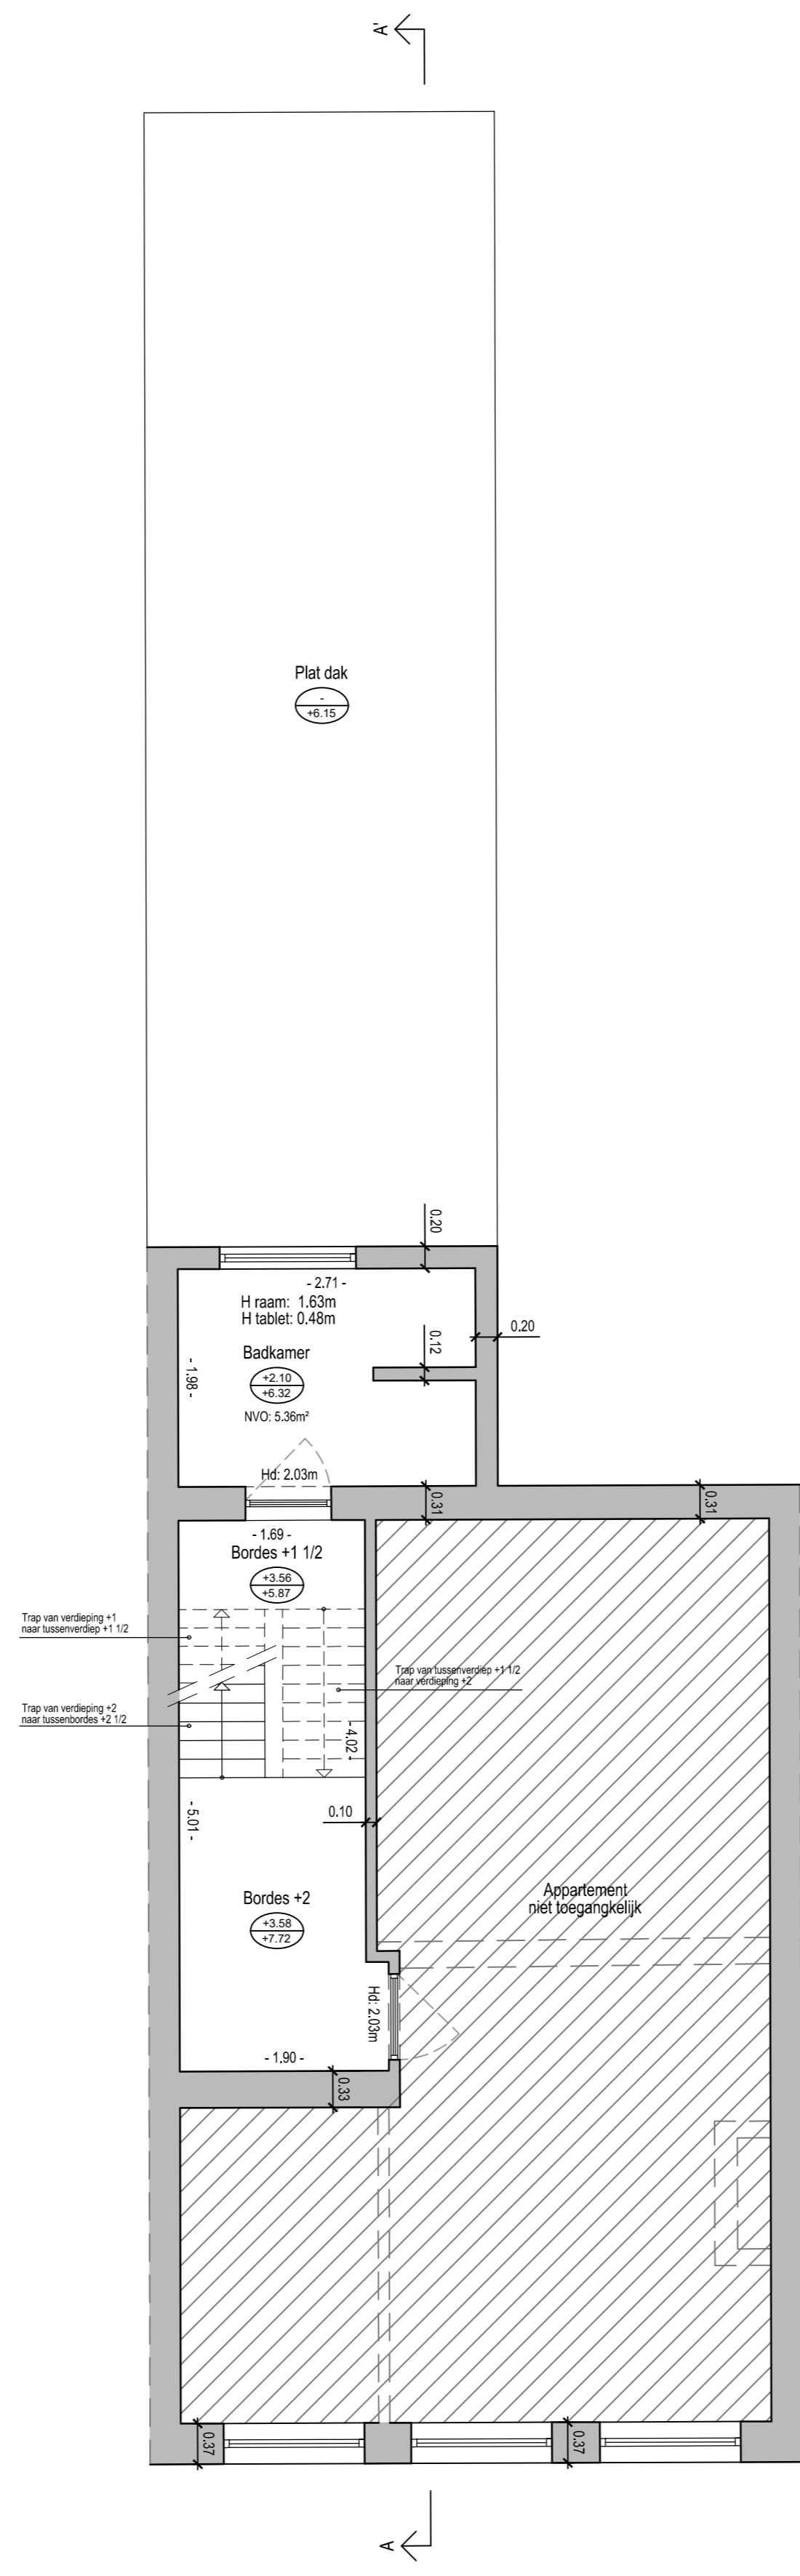

POTGIETERSTRAAT nr. 152
TWEDE VERDIEPING

Stad ANTWERPEN
Metingsplan bestaande toestand van een woning
gelegen te Antwerpen, Potgieterstraat nr. 17
Kadastraal gekend als Antwerpen, 5e Afdeling
Sectie E - nr. 858N



Stefan Van Herwegen
(nr. LAN 040723)
Erik Coulemans
(nr. LAN 040676)

Schaal: 1:50	Bestand: D152-2022 Antwerpen-Potgieterstraat 17.dwg	
Datum: 06-10-2022	Omschrijving: Metingsplan bestaande toestand	Get: LTH
BVBA VH&C Guido Gezellelaan 110 - B 2640 Mortsel - 03440 02 68 info@vh&c-landmeters.be		