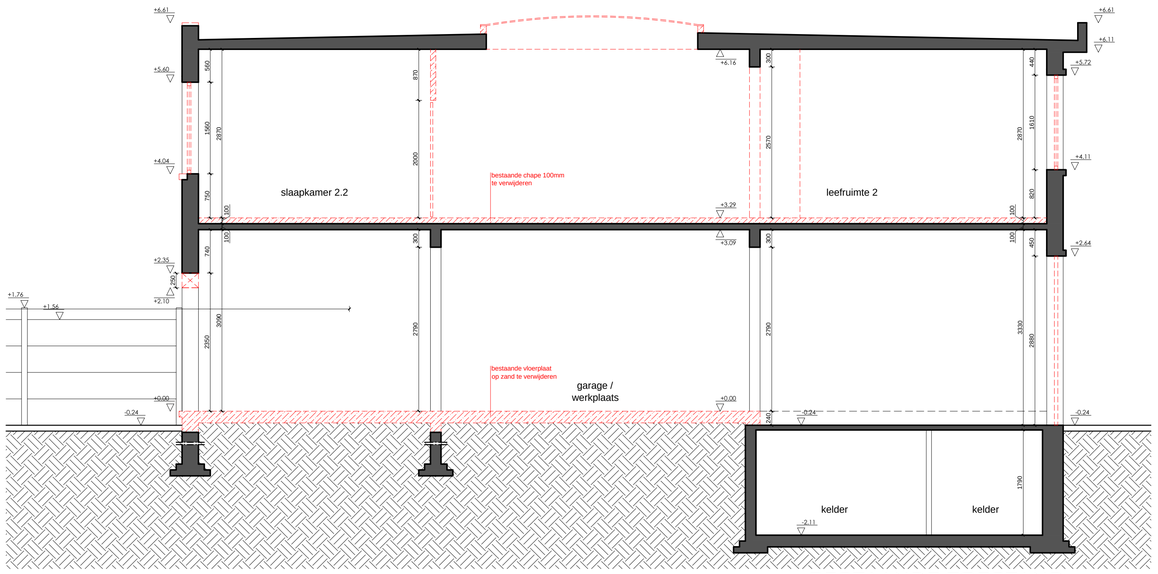

BESTAANDE TOESTAND
SNEDE A-A
SCHAAL 1:50

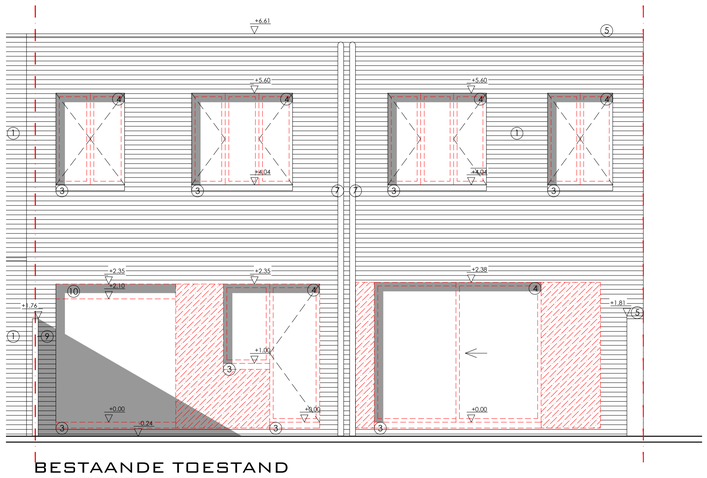

BESTAANDE TOESTAND
ACHTERGEVEL
SCHAAL 1:50

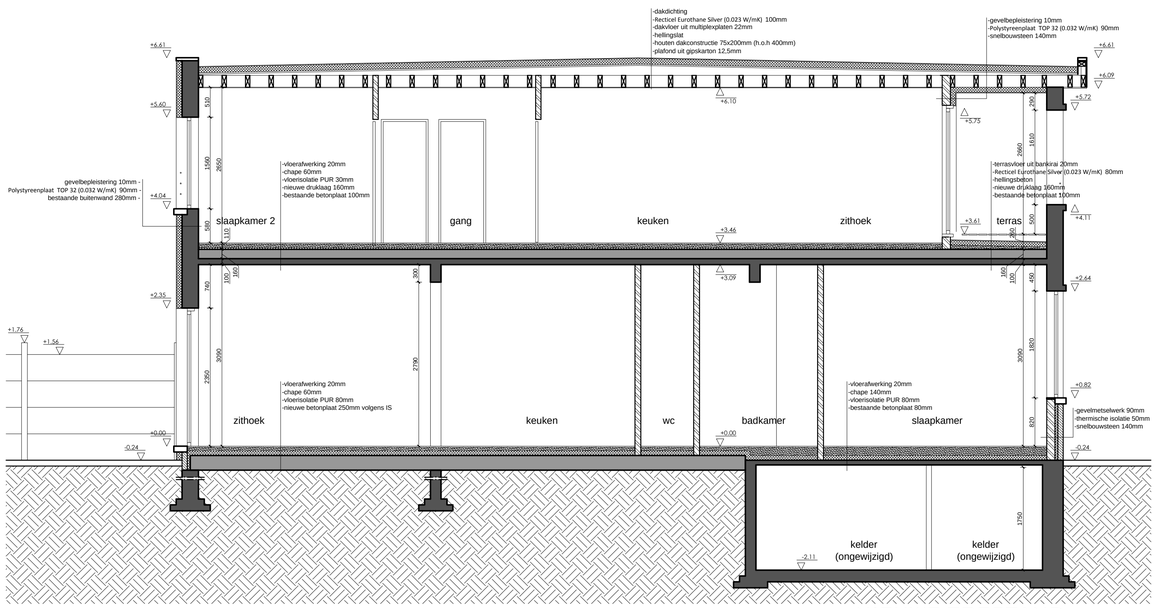

NIEUWE TOESTAND
SNEDE A-A
SCHAAL 1:50

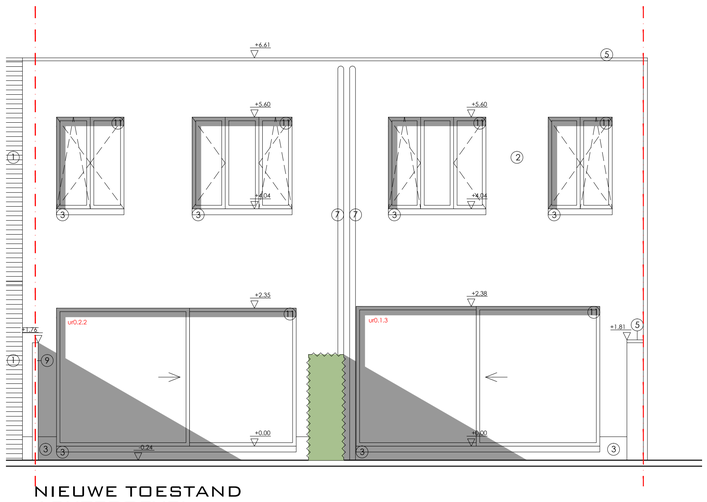

NIEUWE TOESTAND
ACHTERGEVEL
SCHAAL 1:50

Opmerkigen

LEGENDE

- AFBRAAK
- BESTAANDE CONSTRUCTIE
- BETON
- GEVELSTEEN
- THERMISCHE ISOLATIE - PUR
- SNELBOUWSTEEN
- VOLLE GROND
- PERCEELSGRENS

LEGENDE GEVELMATERIALEN

1. gevelmetselwerk - rood
2. gevelbepleistering - grijs genuanceerd
3. dorpel en plint - blauwe hardsteen
4. bestaand buitenschrijnwerk uit hout - wit geschilderd
5. deksteen uit beton
6. bakgoot uit pvc - wit
7. regenwateratvoer uit pvc - grijs
8. brievenbus
9. tuinmuur uit beton
10. houten balk
11. nieuw buitenschrijnwerk uit pvc - grijs genuanceerd

OPGELET:
-Dit zijn geen uitvoeringsplannen, alle maten zijn ter plaatse te controleren.
-Geen erfdienstbaarheden aanwezig.

I	DATUM	TEK	OK	WIJZIGINGEN

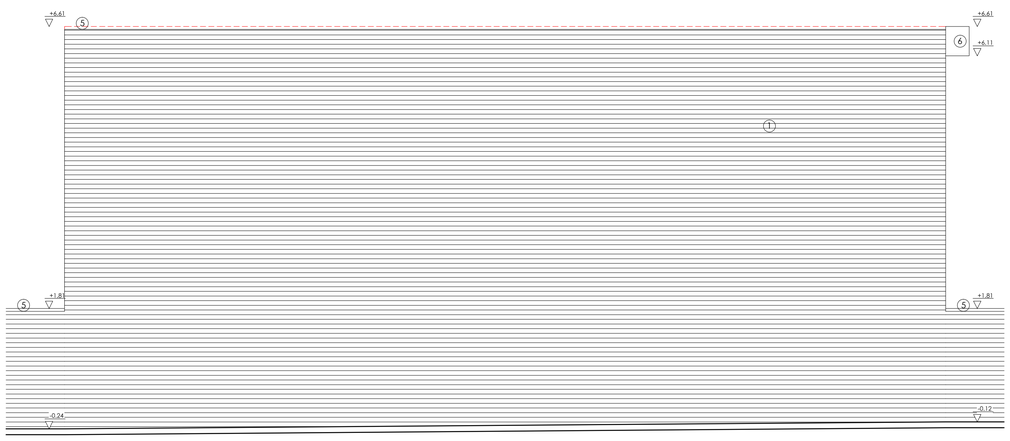

BESTAANDE TOESTAND
ZIJGEVEL LINKS
SCHAAL 1:50

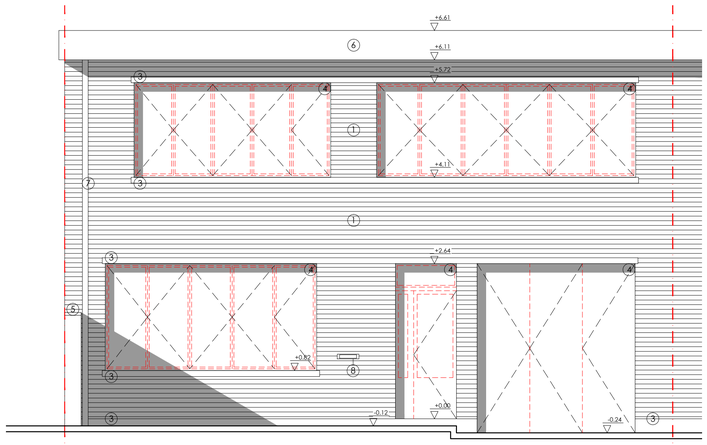

BESTAANDE TOESTAND
VOORGEVEL
SCHAAL 1:50

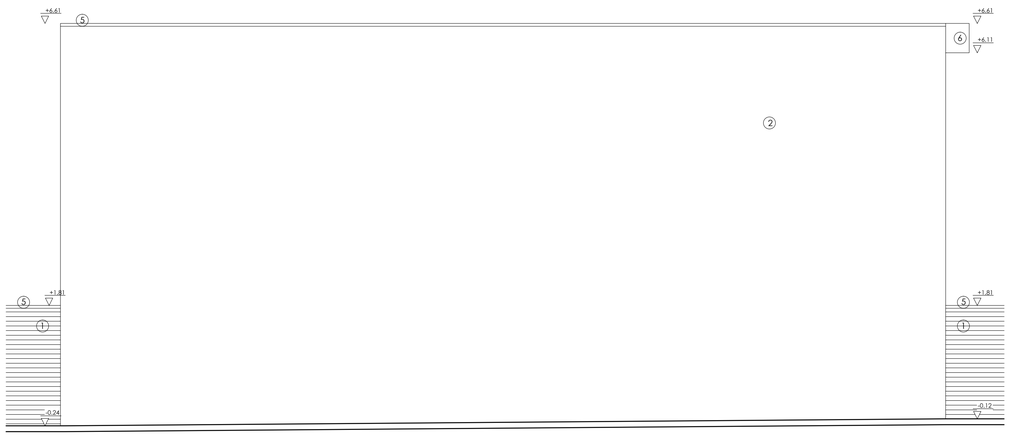

NIEUWE TOESTAND
ZIJGEVEL LINKS
SCHAAL 1:50

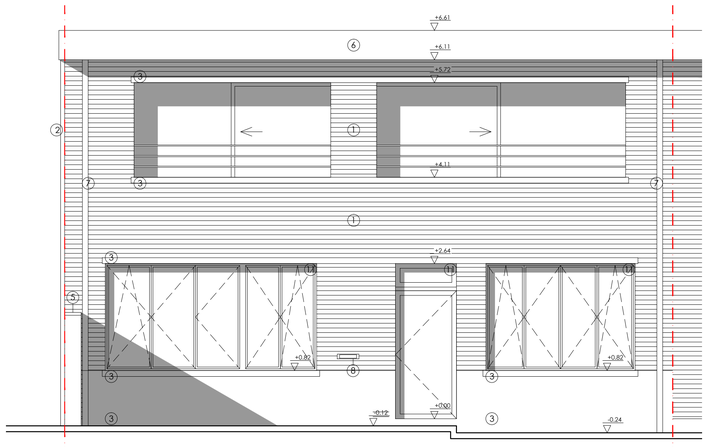

NIEUWE TOESTAND
VOORGEVEL
SCHAAL 1:50

DHR. RUDY TRUYENS

VERBOUWEN VAN EEN
APPARTEMENTSGEBOUW

GUSTAAF LAVASTRAAT 37, 2640 MORTSEL
MORTSEL, AFD 3, NR 91 E4, 91 N4

DHP architecten
D'hondt-Heyninck-Parein
architecten bvba
Karel Coggestraat 11
2600 Berchem
Tel: 03/222.40.40
Fax: 03/222.40.44
info@dhp-architecten.be
www.dhp-architecten.be

Dossier
2013632
Truyens

AARD
UITVOERING

TEK
BB

OK
WD

FORMAAT

SCHAAL
1/50

DATUM
30/06/14

PLAN
2/2

Opdrachtgever
Dhr. Rudy Truyens
Pater Renaat De Vosstraat 42
2640 Mortsel
Tel: 0474/92.79.17

Dhr. Rudy Truyens

Architect
D'hondt - Heyninck - Parein architecten BVBA
Karel Coggestraat 11 - 2600 Berchem
Tel: 03/222.40.45 - Fax: 03/222.40.44

architect Wim D'Hondt

Titel
UITVOERING
Snede & gevels

	A	B	C	D	E	F
G	H	I	J	K	L	M
N	O	P	R	S	T	U
V	W	X	Y	Z		

Dit plan is en blijft ons eigendom. Het mag niet gecopieerd of vermenigvuldigd, noch in mededeling gegeven worden aan derden.