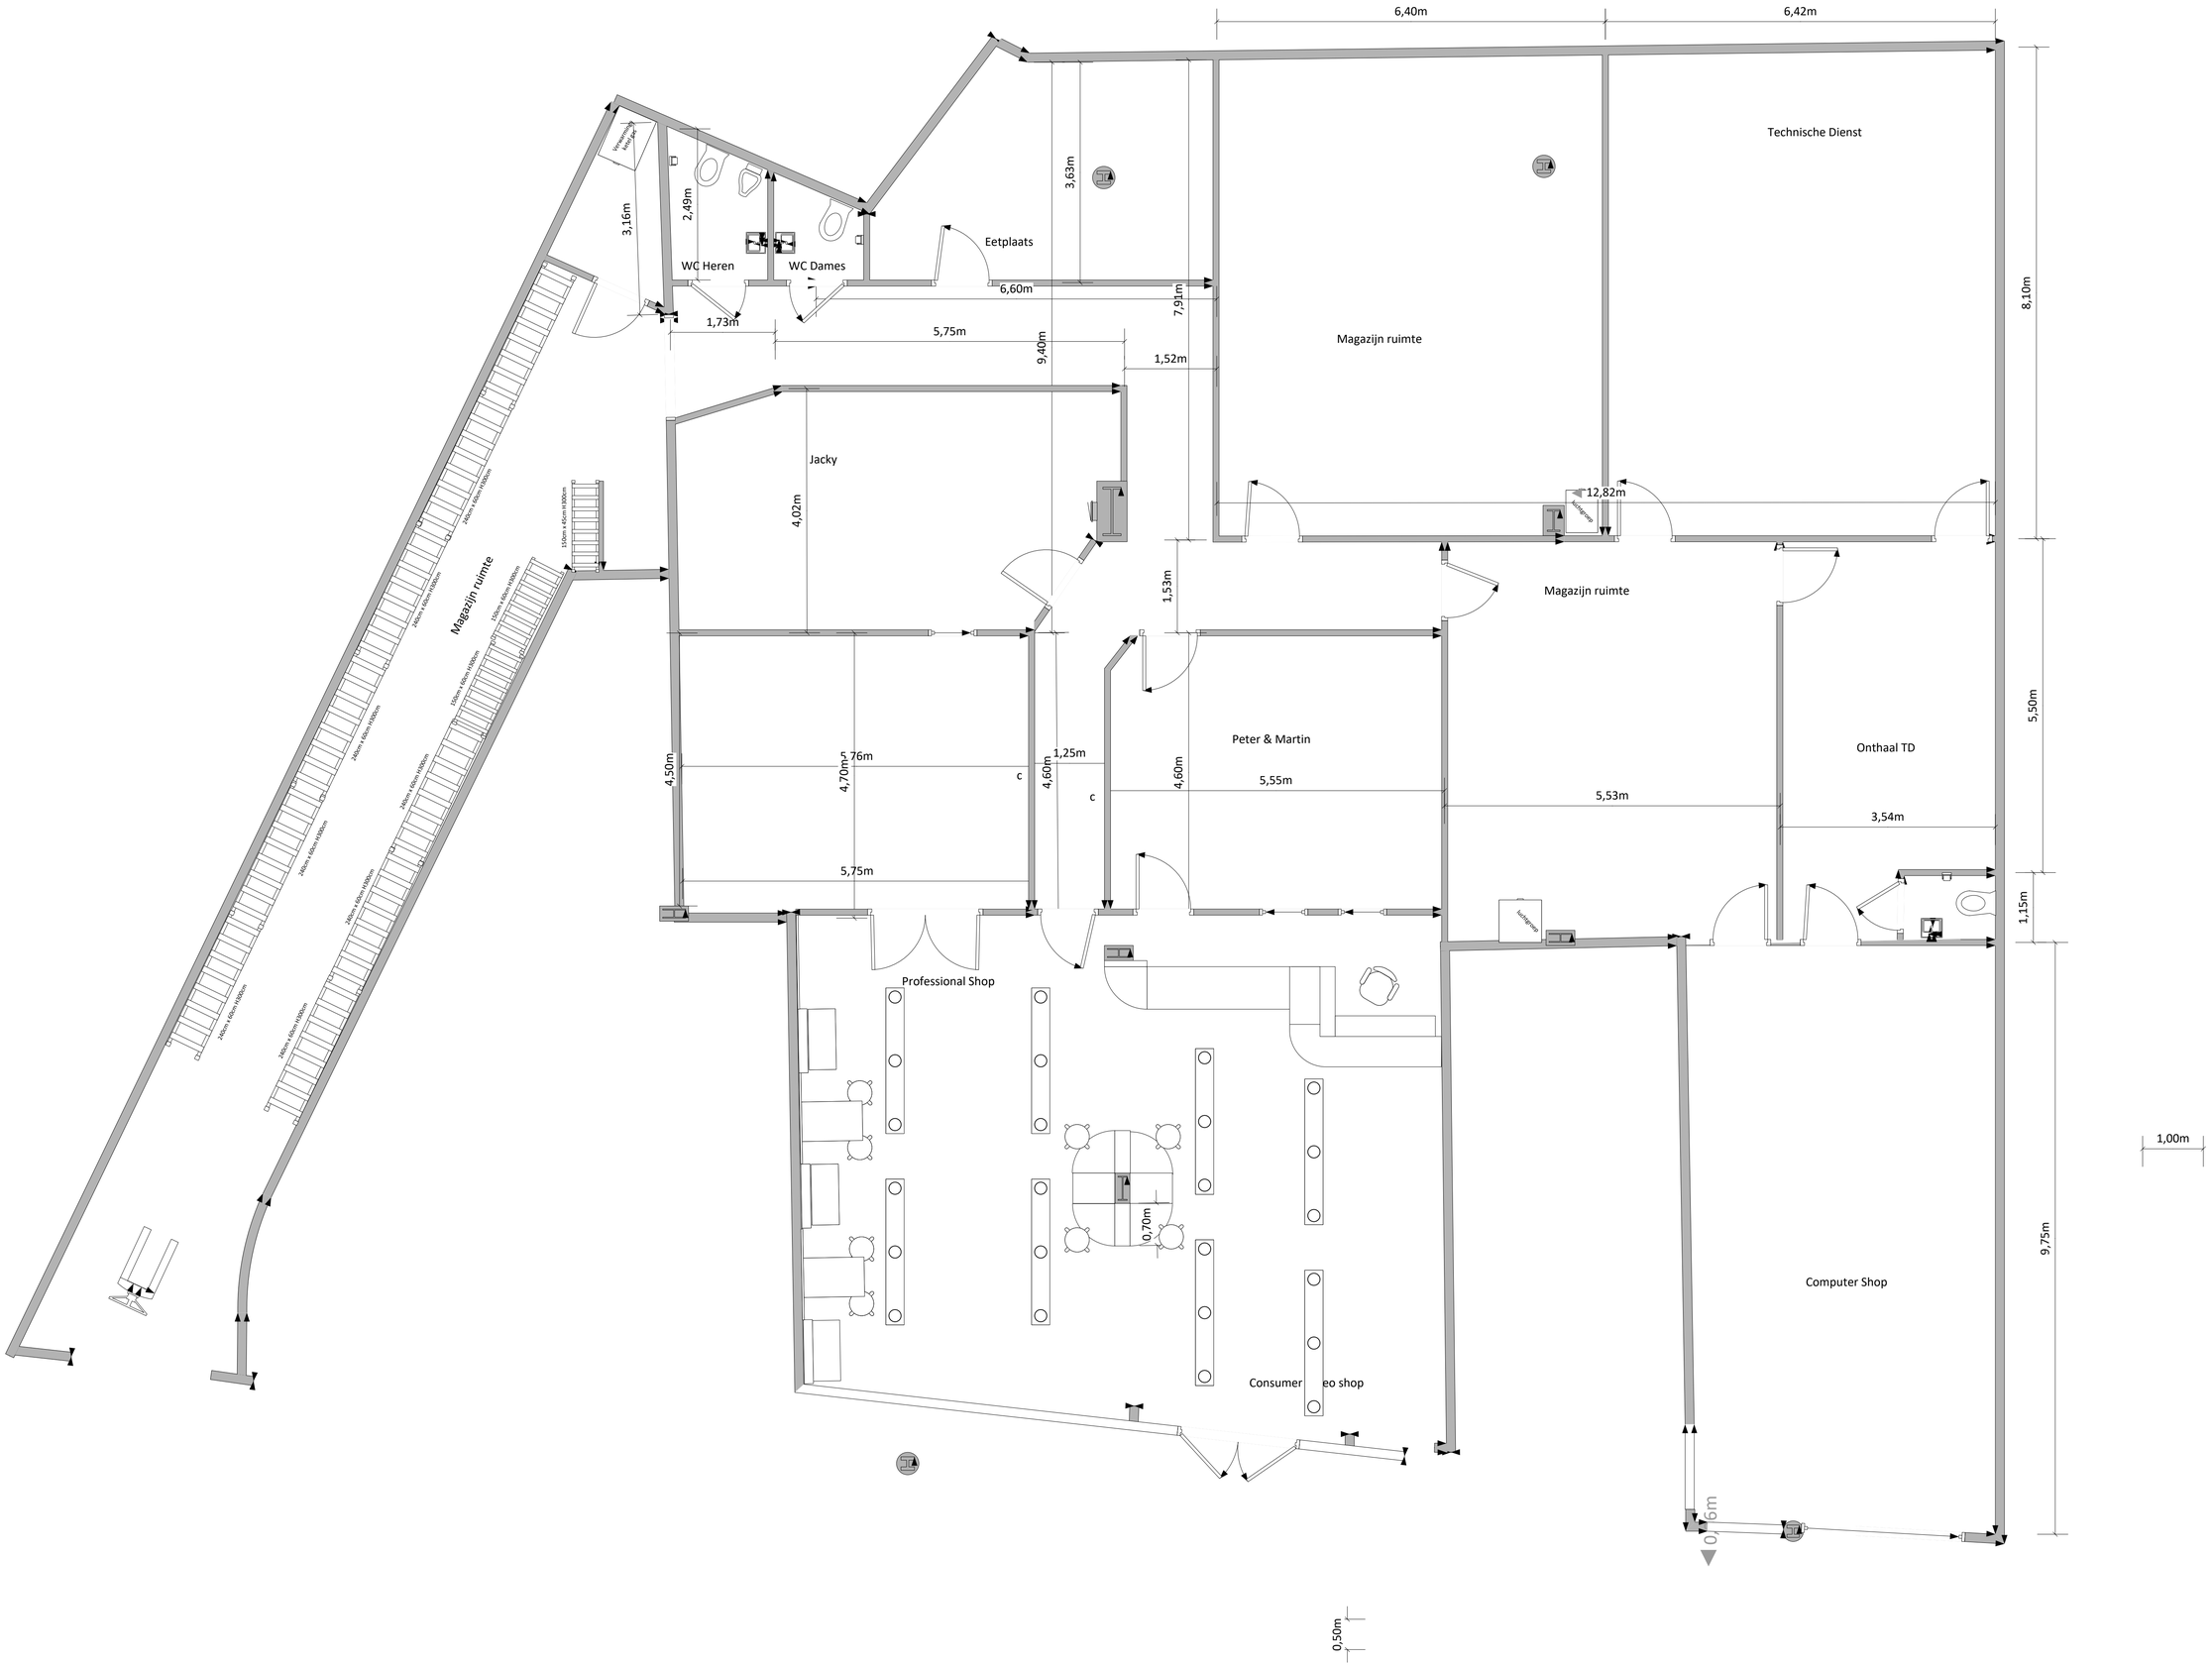
6,40m
6,42m
Technische Dienst
8,10m
3,63m
Eetplaats
6,60m
7,91m
Magazijn ruimte
1,52m
12,82m
Magazijn ruimte
1,53m
Jacky
4,02m
Magazijn ruimte
3,16m
2,49m
WC Heren
WC Dames
1,73m
5,75m
9,40m
Peter & Martin
Onthaal TD
5,50m
4,50m
4,70m
76m
1,25m
4,60m
4,60m
5,55m
5,53m
3,54m
5,75m
1,15m
Professional Shop
Computer Shop
9,75m
0,70m
Consumer eo shop
1,00m
0,16m
0,50m