

Woning 06- begane grond

Schaal 1/50

Uitvoering

01/03


0507 't Nieuw Kiel
Opdrachtgever: Alta Build nv

01/07/2008

DRIESEN-MEERSMAN-THOMAS architecten cvba
Meirbrug 1 2000 Antwerpen België
tel. 03 232 82 26 fax. 03 231 66 47 dmt@dmrarchitecten

Projectarchitect: Jan Meersman

Deze tekeningen blijven eigendom van architectenbureau Driesen-Meersman-Thomae architecten. Niets hiervan mag worden gekopieerd, verspreid of uitgevoerd zonder schriftelijke toelating van het bureau. Alle afmetingen worden ter plaatse door de aannemer nagemeten en gecontroleerd. Bij tegenstrijdige gegevens de architect raadplegen.

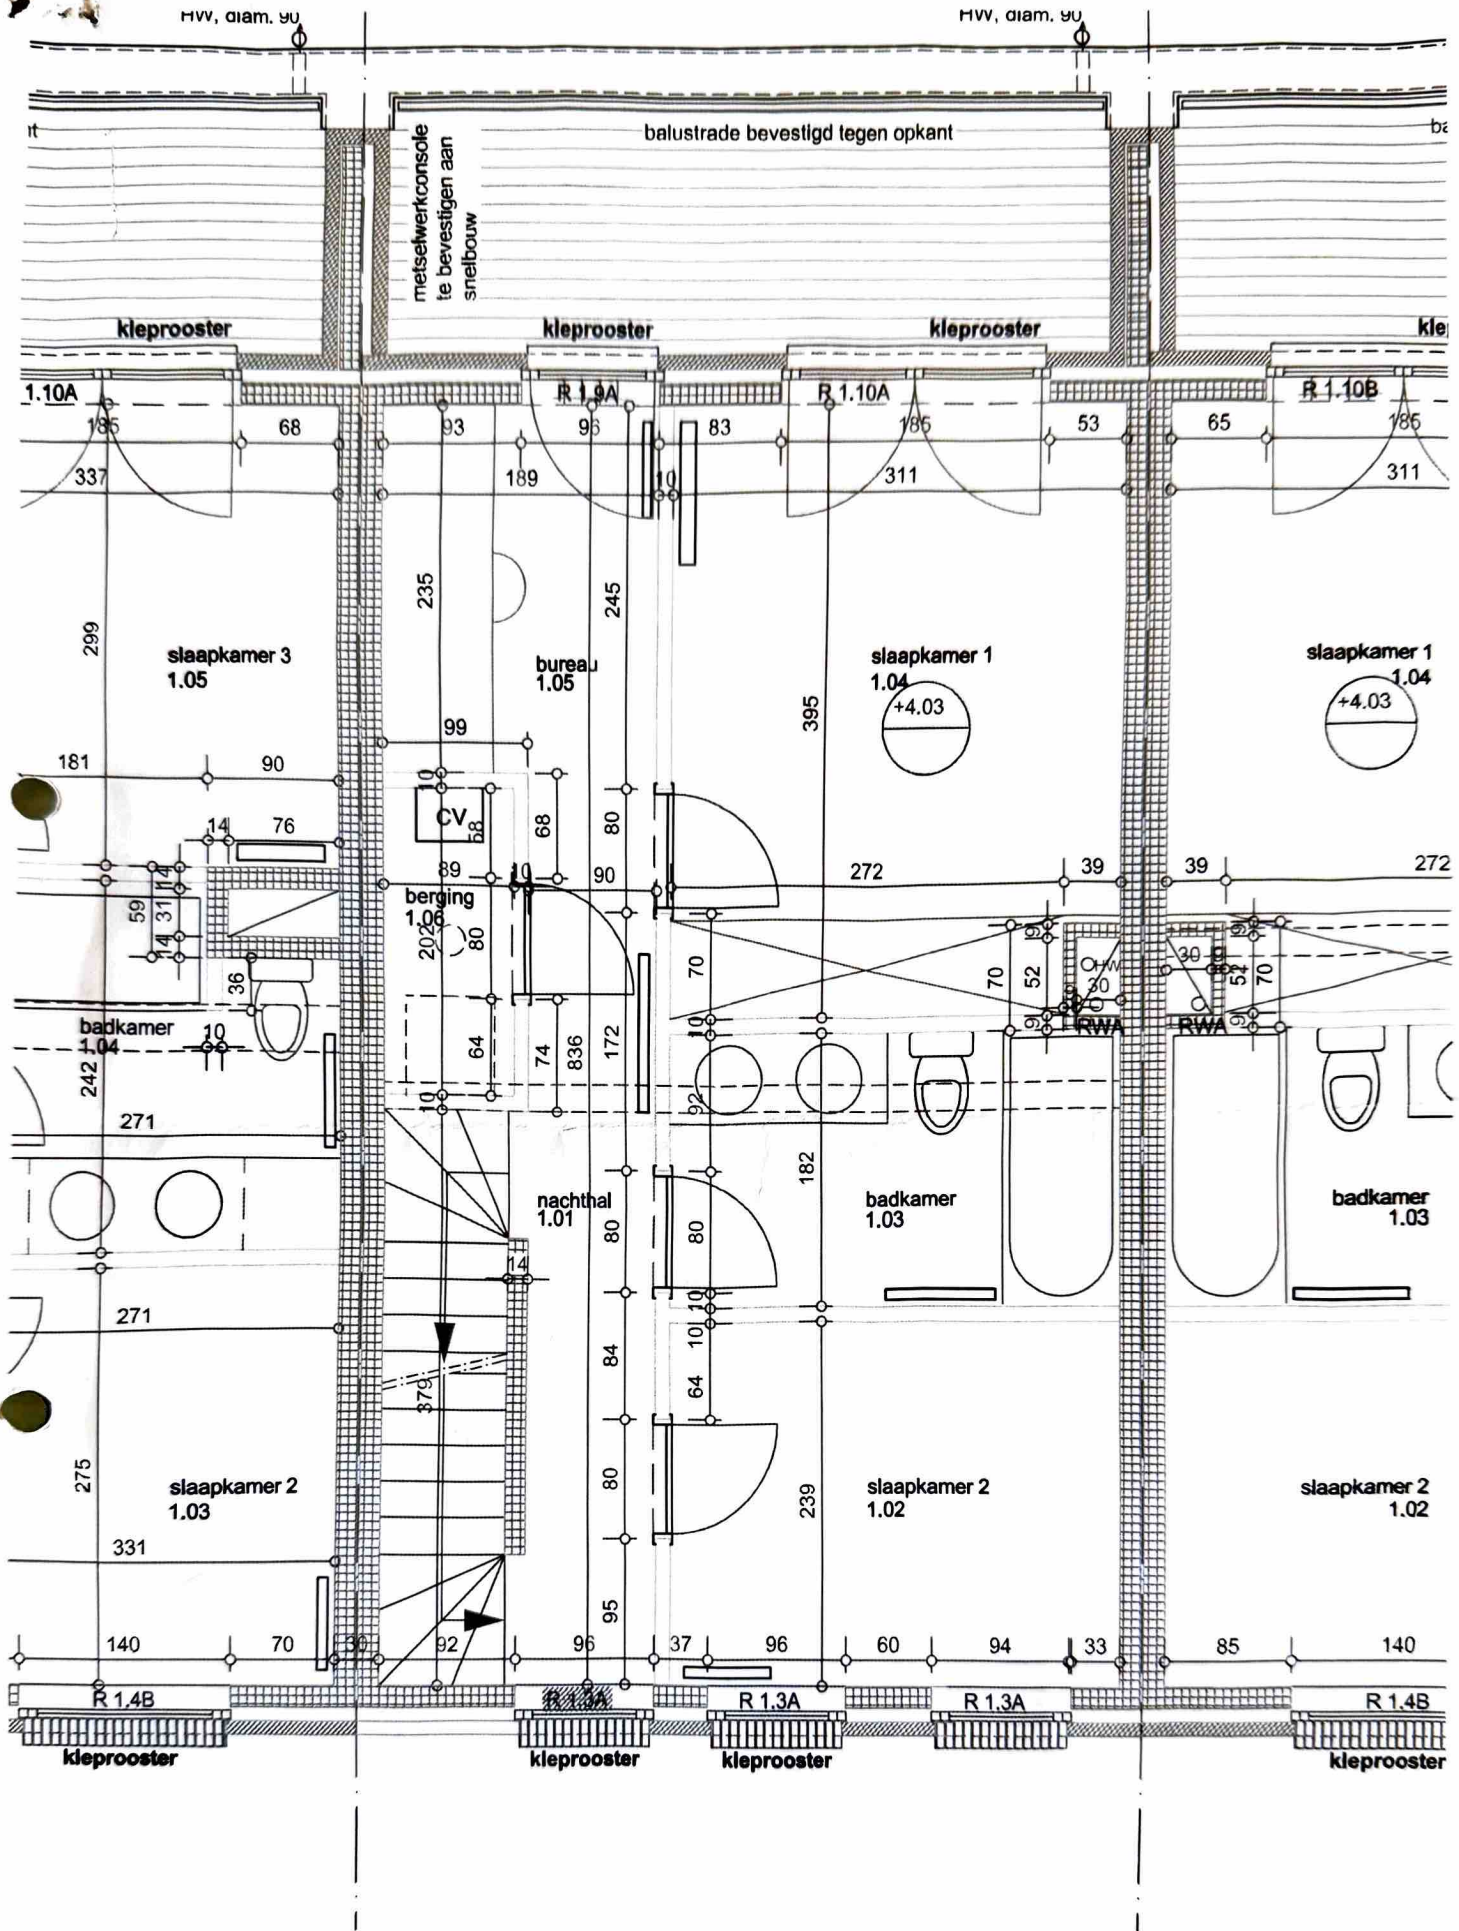

Woning 06: niveau 1

Schaal 1/50

UITVOERING

02/03


0507 't Nieuw Kiel
Opdrachtgever: Alta Build nv

01/07/2008

DRIESEN-MEERSMAN-THOMAS architecten cvbc
Melbrug 1 2000 Antwerpen België
tel. 03 232 82 26 fax. 03 231 66 47 dmt@dmrarchitecten

Projectarchitect: Jan Meersman

Deze tekeningen blijven eigendom van architectenbureau Driesen-Meersman-Thomae architecten. Niets hiervan mag worden gekopieerd, vernoemd, of uitgevoerd zonder schriftelijke toelating van het bureau. Alle afmetingen worden ter plaatse door de aannemer nagemeten en gecontroleerd. Bij legensrijdige gegevens de architect raadplegen.

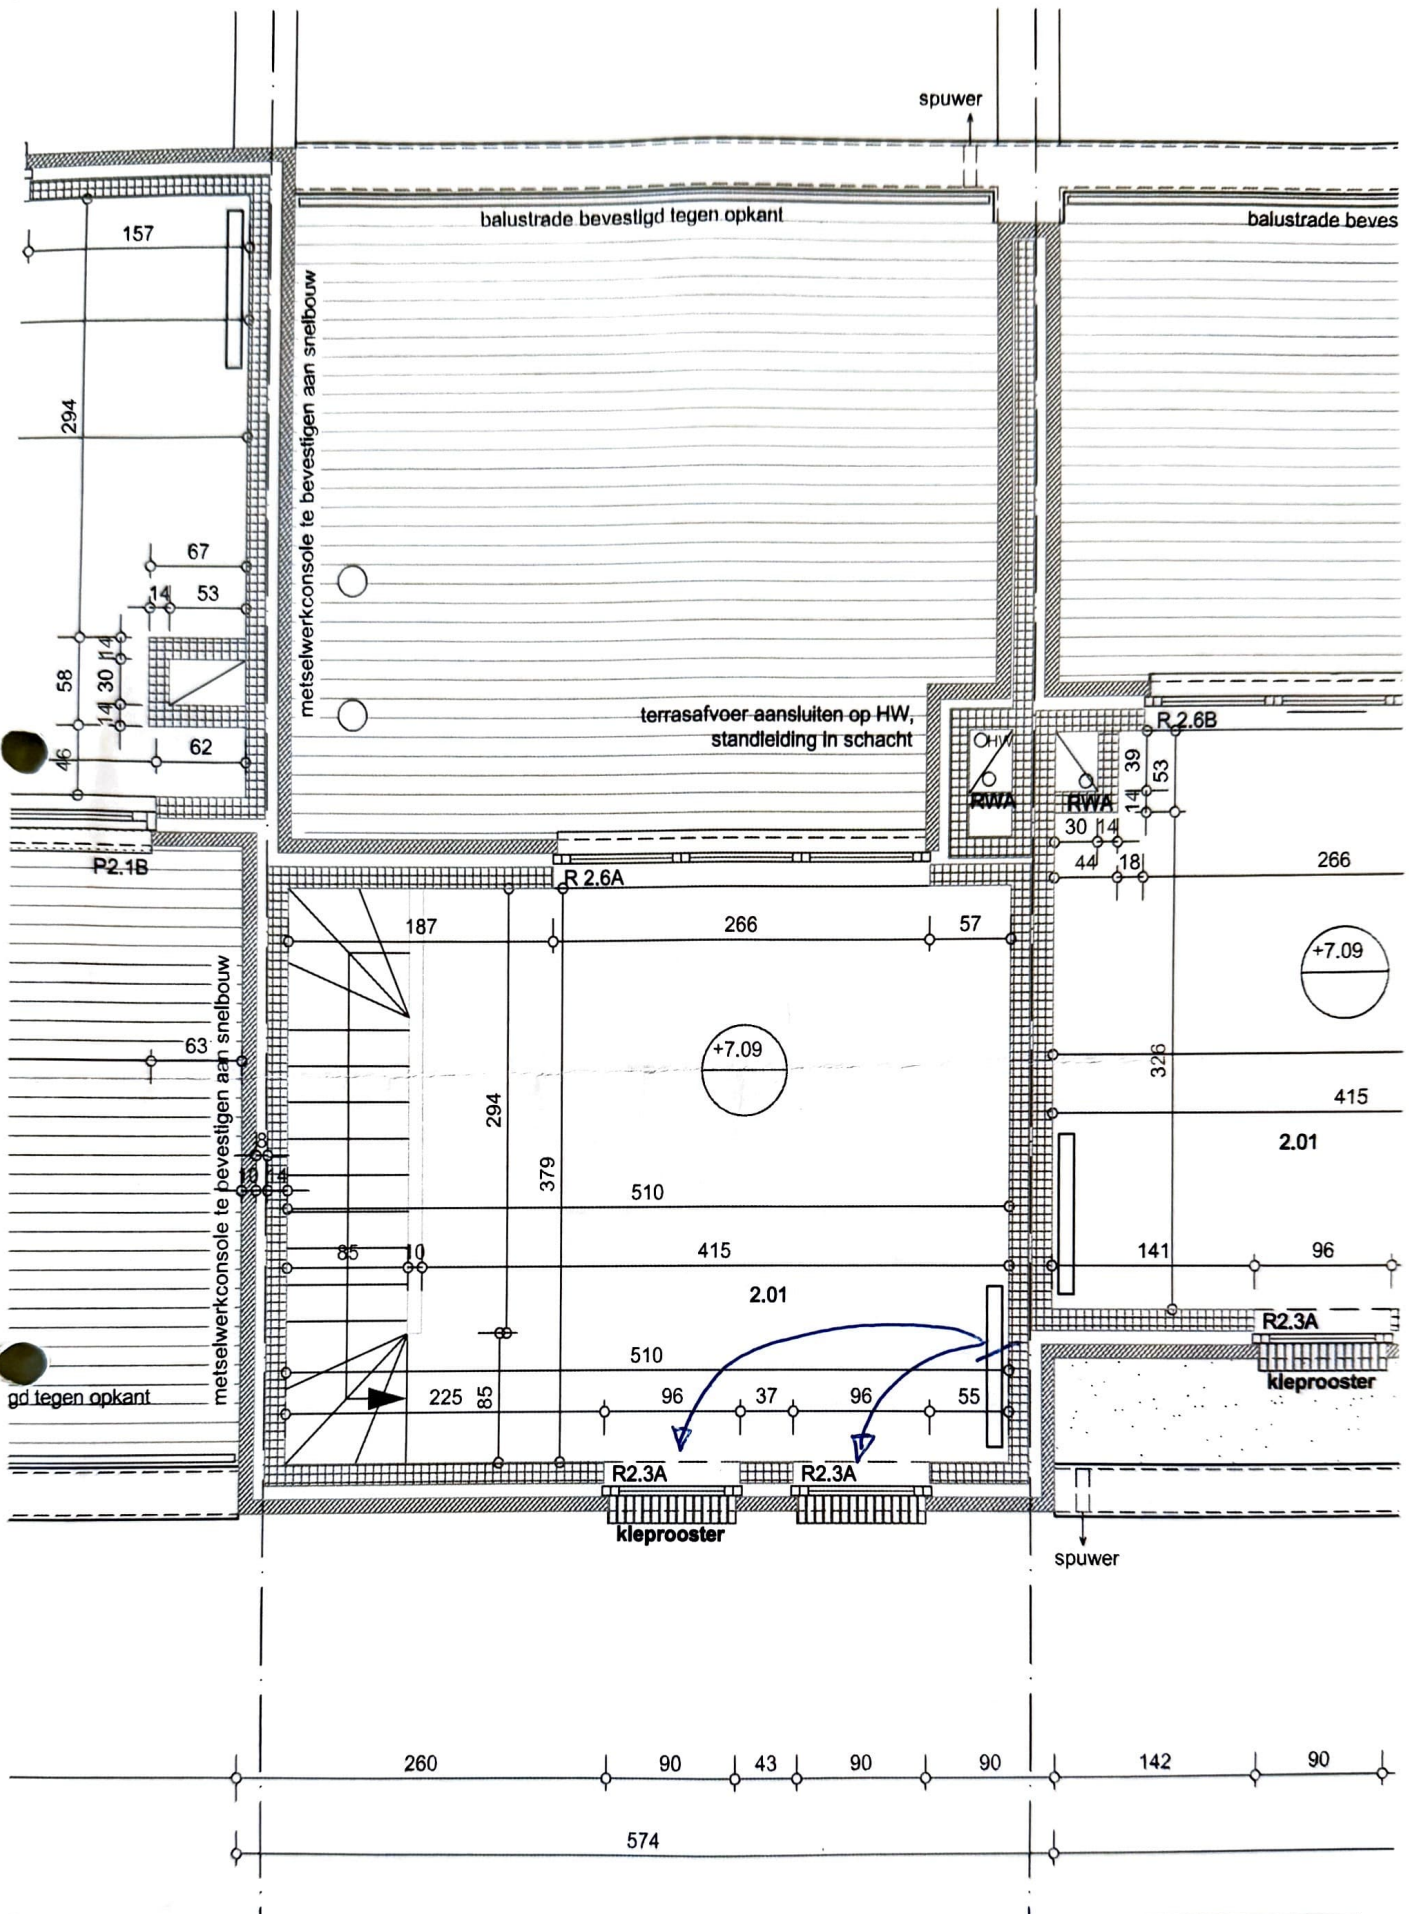

Woning 06- niveau 2

Schaal 1/50

Uitvoering

03/03

0507 't Nieuw Kiel
Opdrachtgever: Alta Build nv

01/07/2008

DRIESEN-MEERSMAN-THOMAS architecten cvba
Melbrug 1 2000 Antwerpen België
tel. 03 232 82 26 fax. 03 231 66 47 dmt@dmtarchitecten

Projectarchitect: Jan Meersman

Deze tekeningen blijven eigendom van architectenbureau Driessen-Meersman-Thomae architecten. Niets hiervan mag worden gekopieerd, vernieuwvuldigd of uitgevoerd zonder schriftelijke toelating van het bureau. Alle afmetingen worden ter plaatse door de aannemer nagemeten en gecontroleerd. Bij legensrijke gegevens de architect raadplegen.