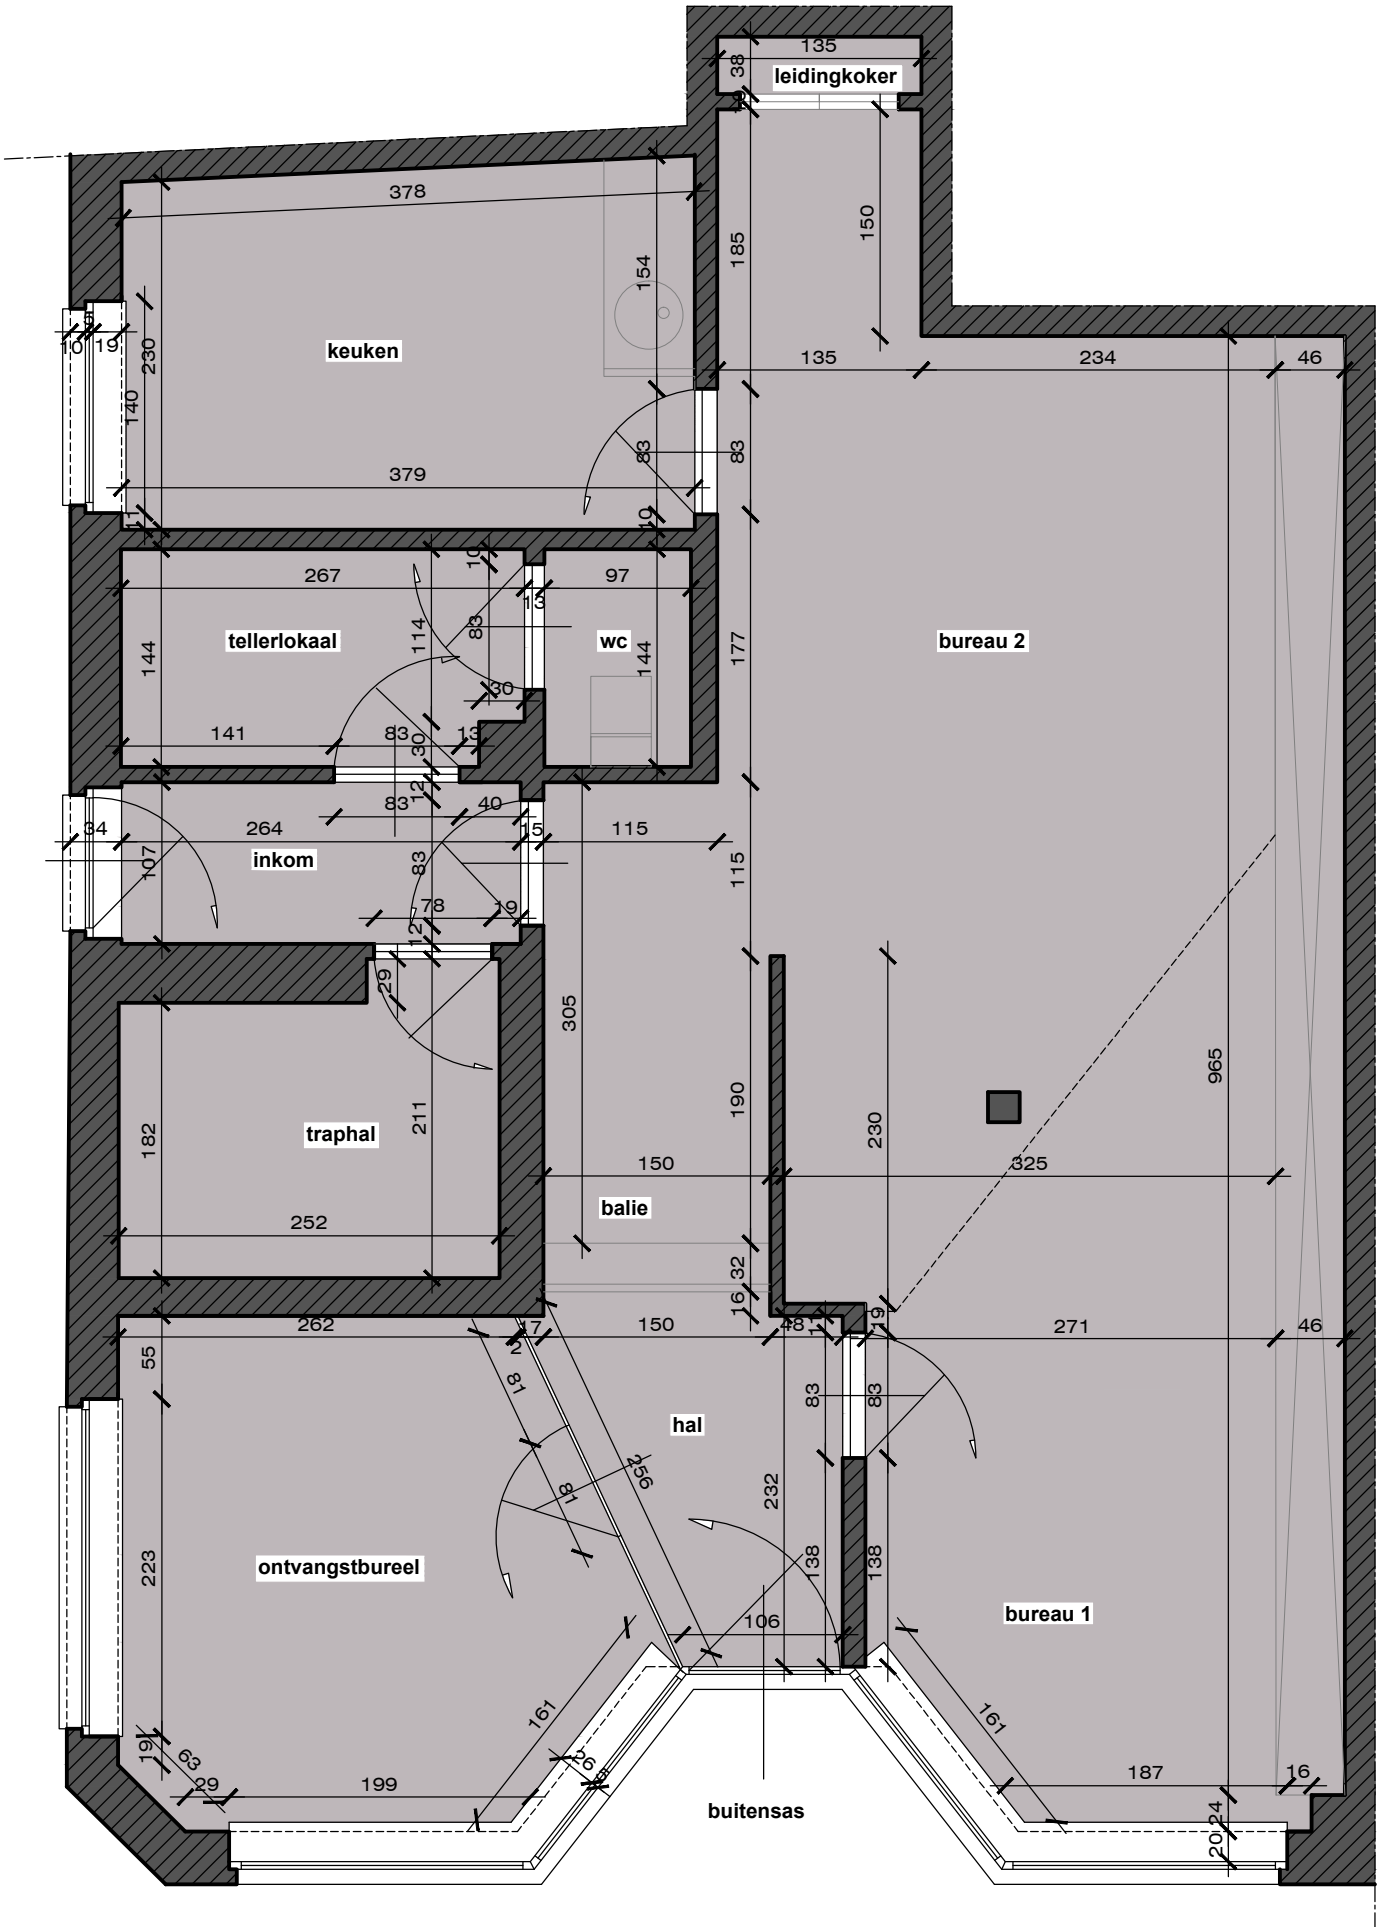

GRONDPLAN KANTOOR
schaal 1/50