




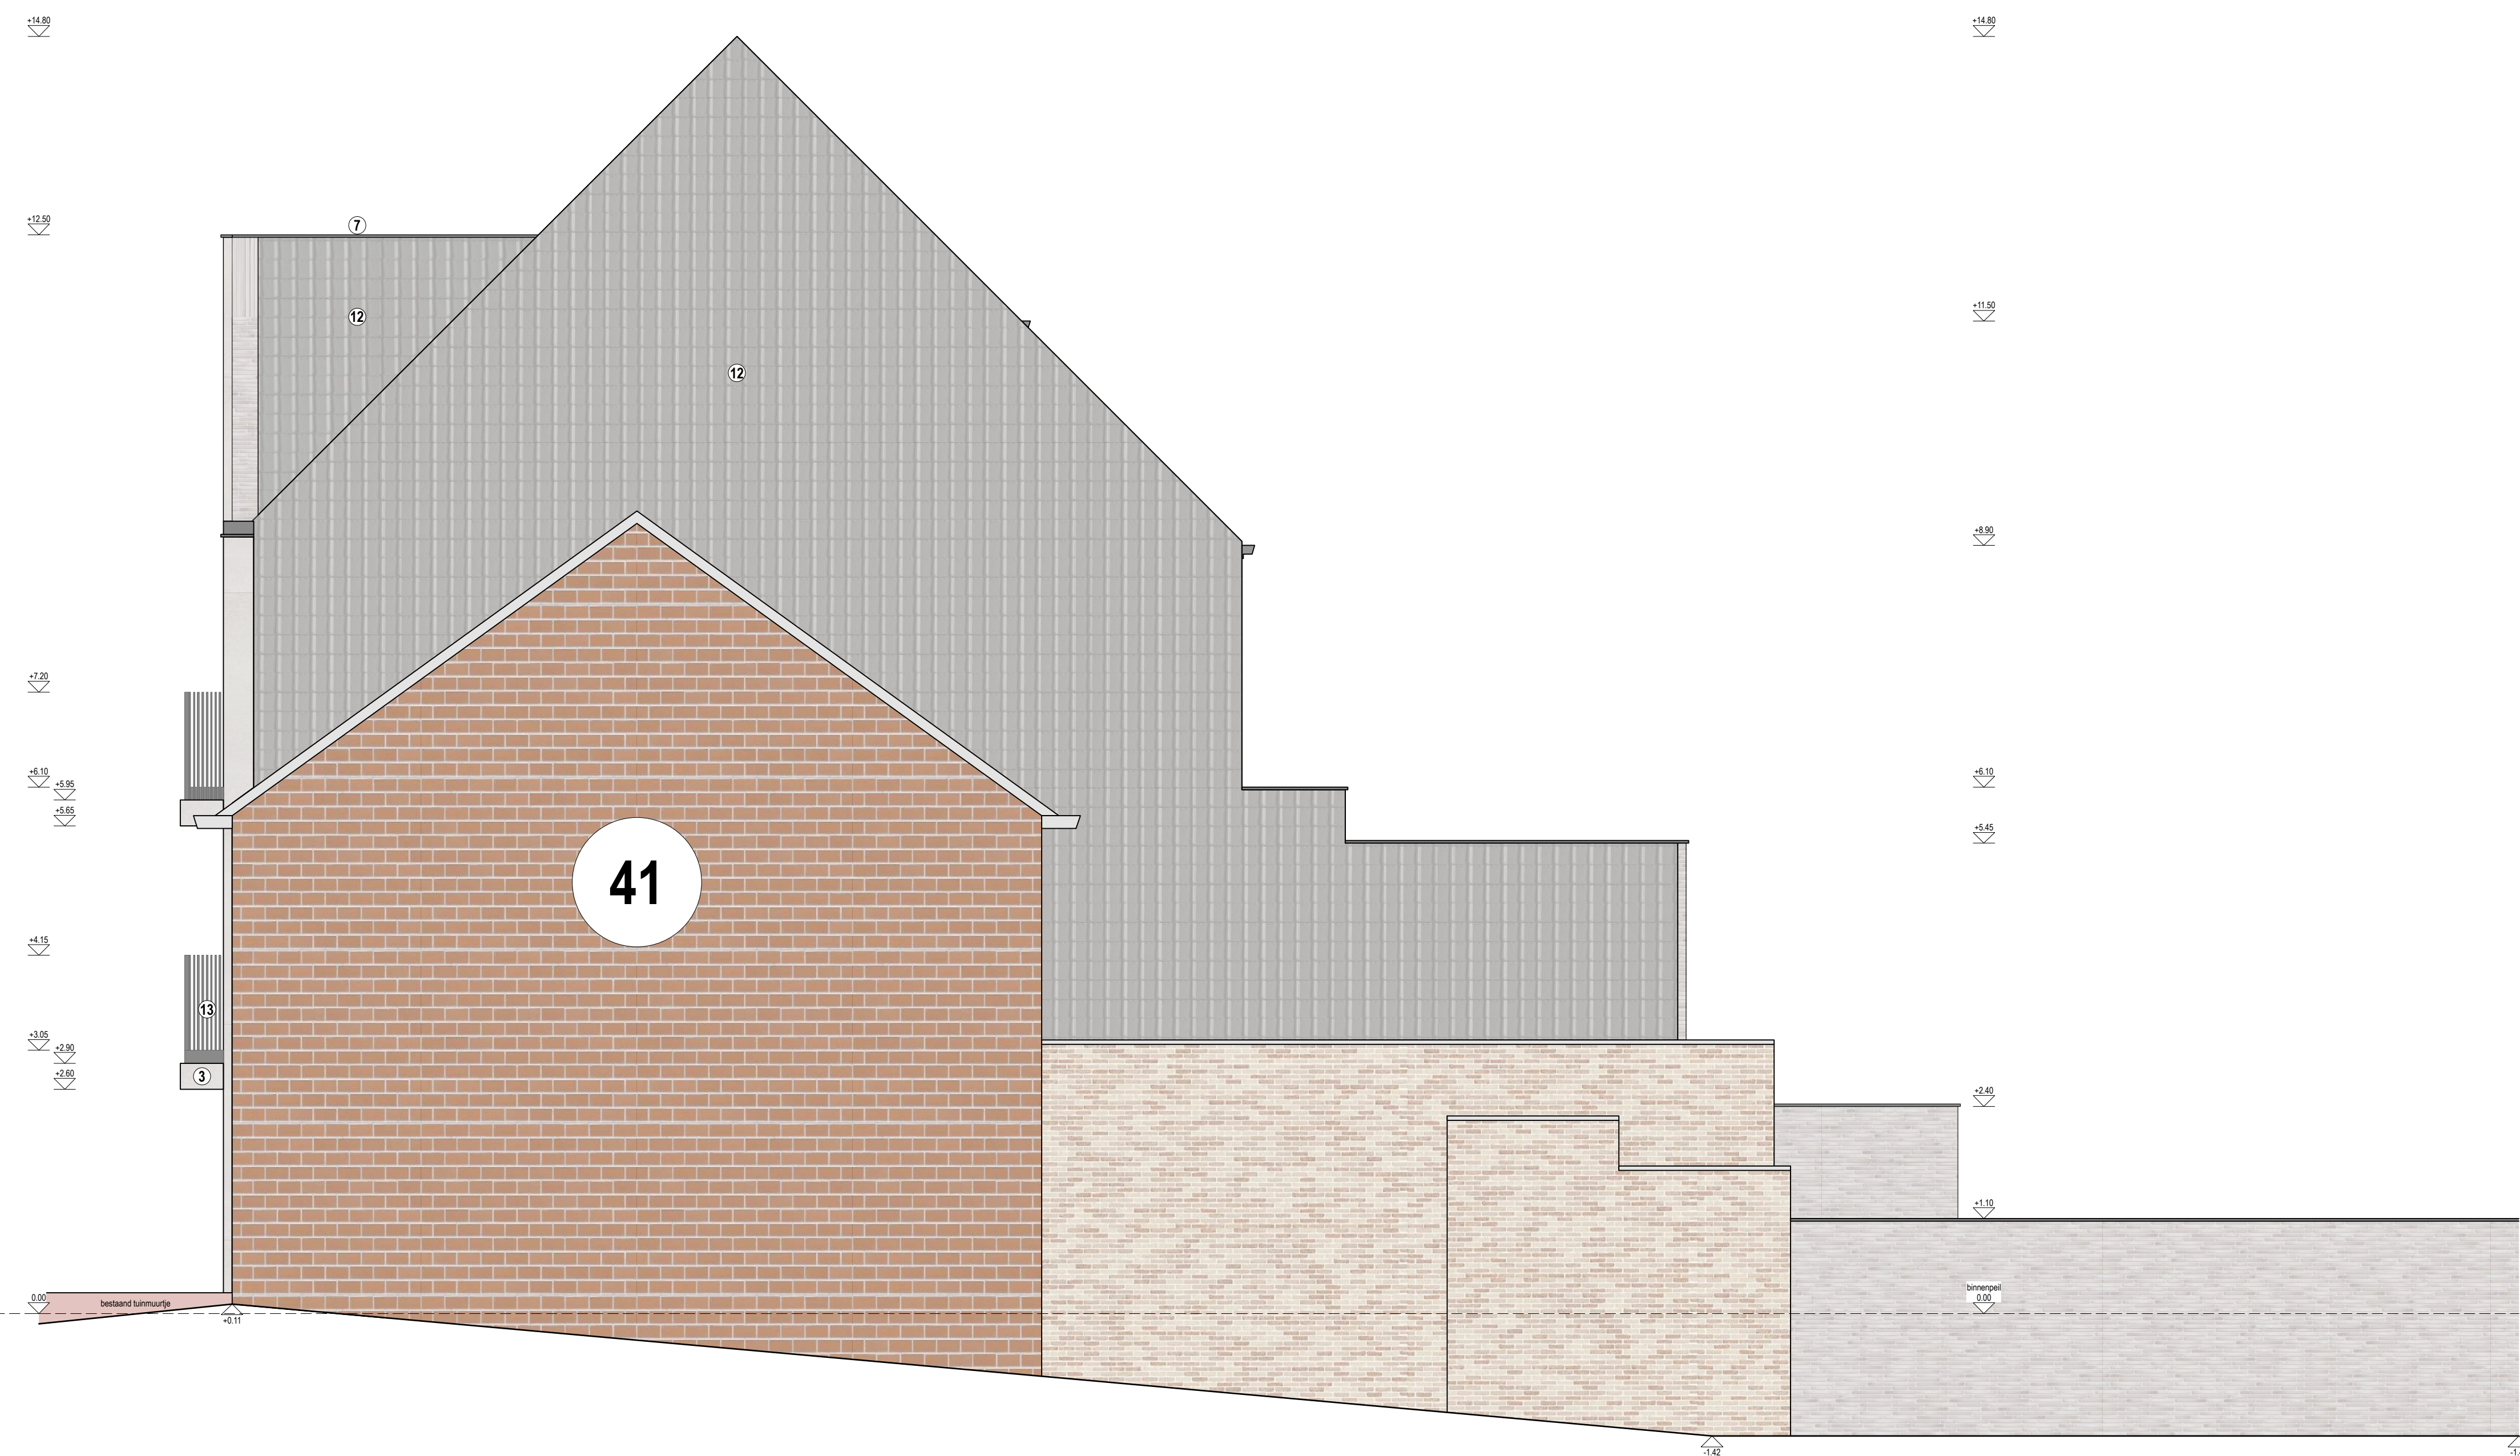


RECHTERGEVEL (op perceelsgrens)
SCHAAL 1/50

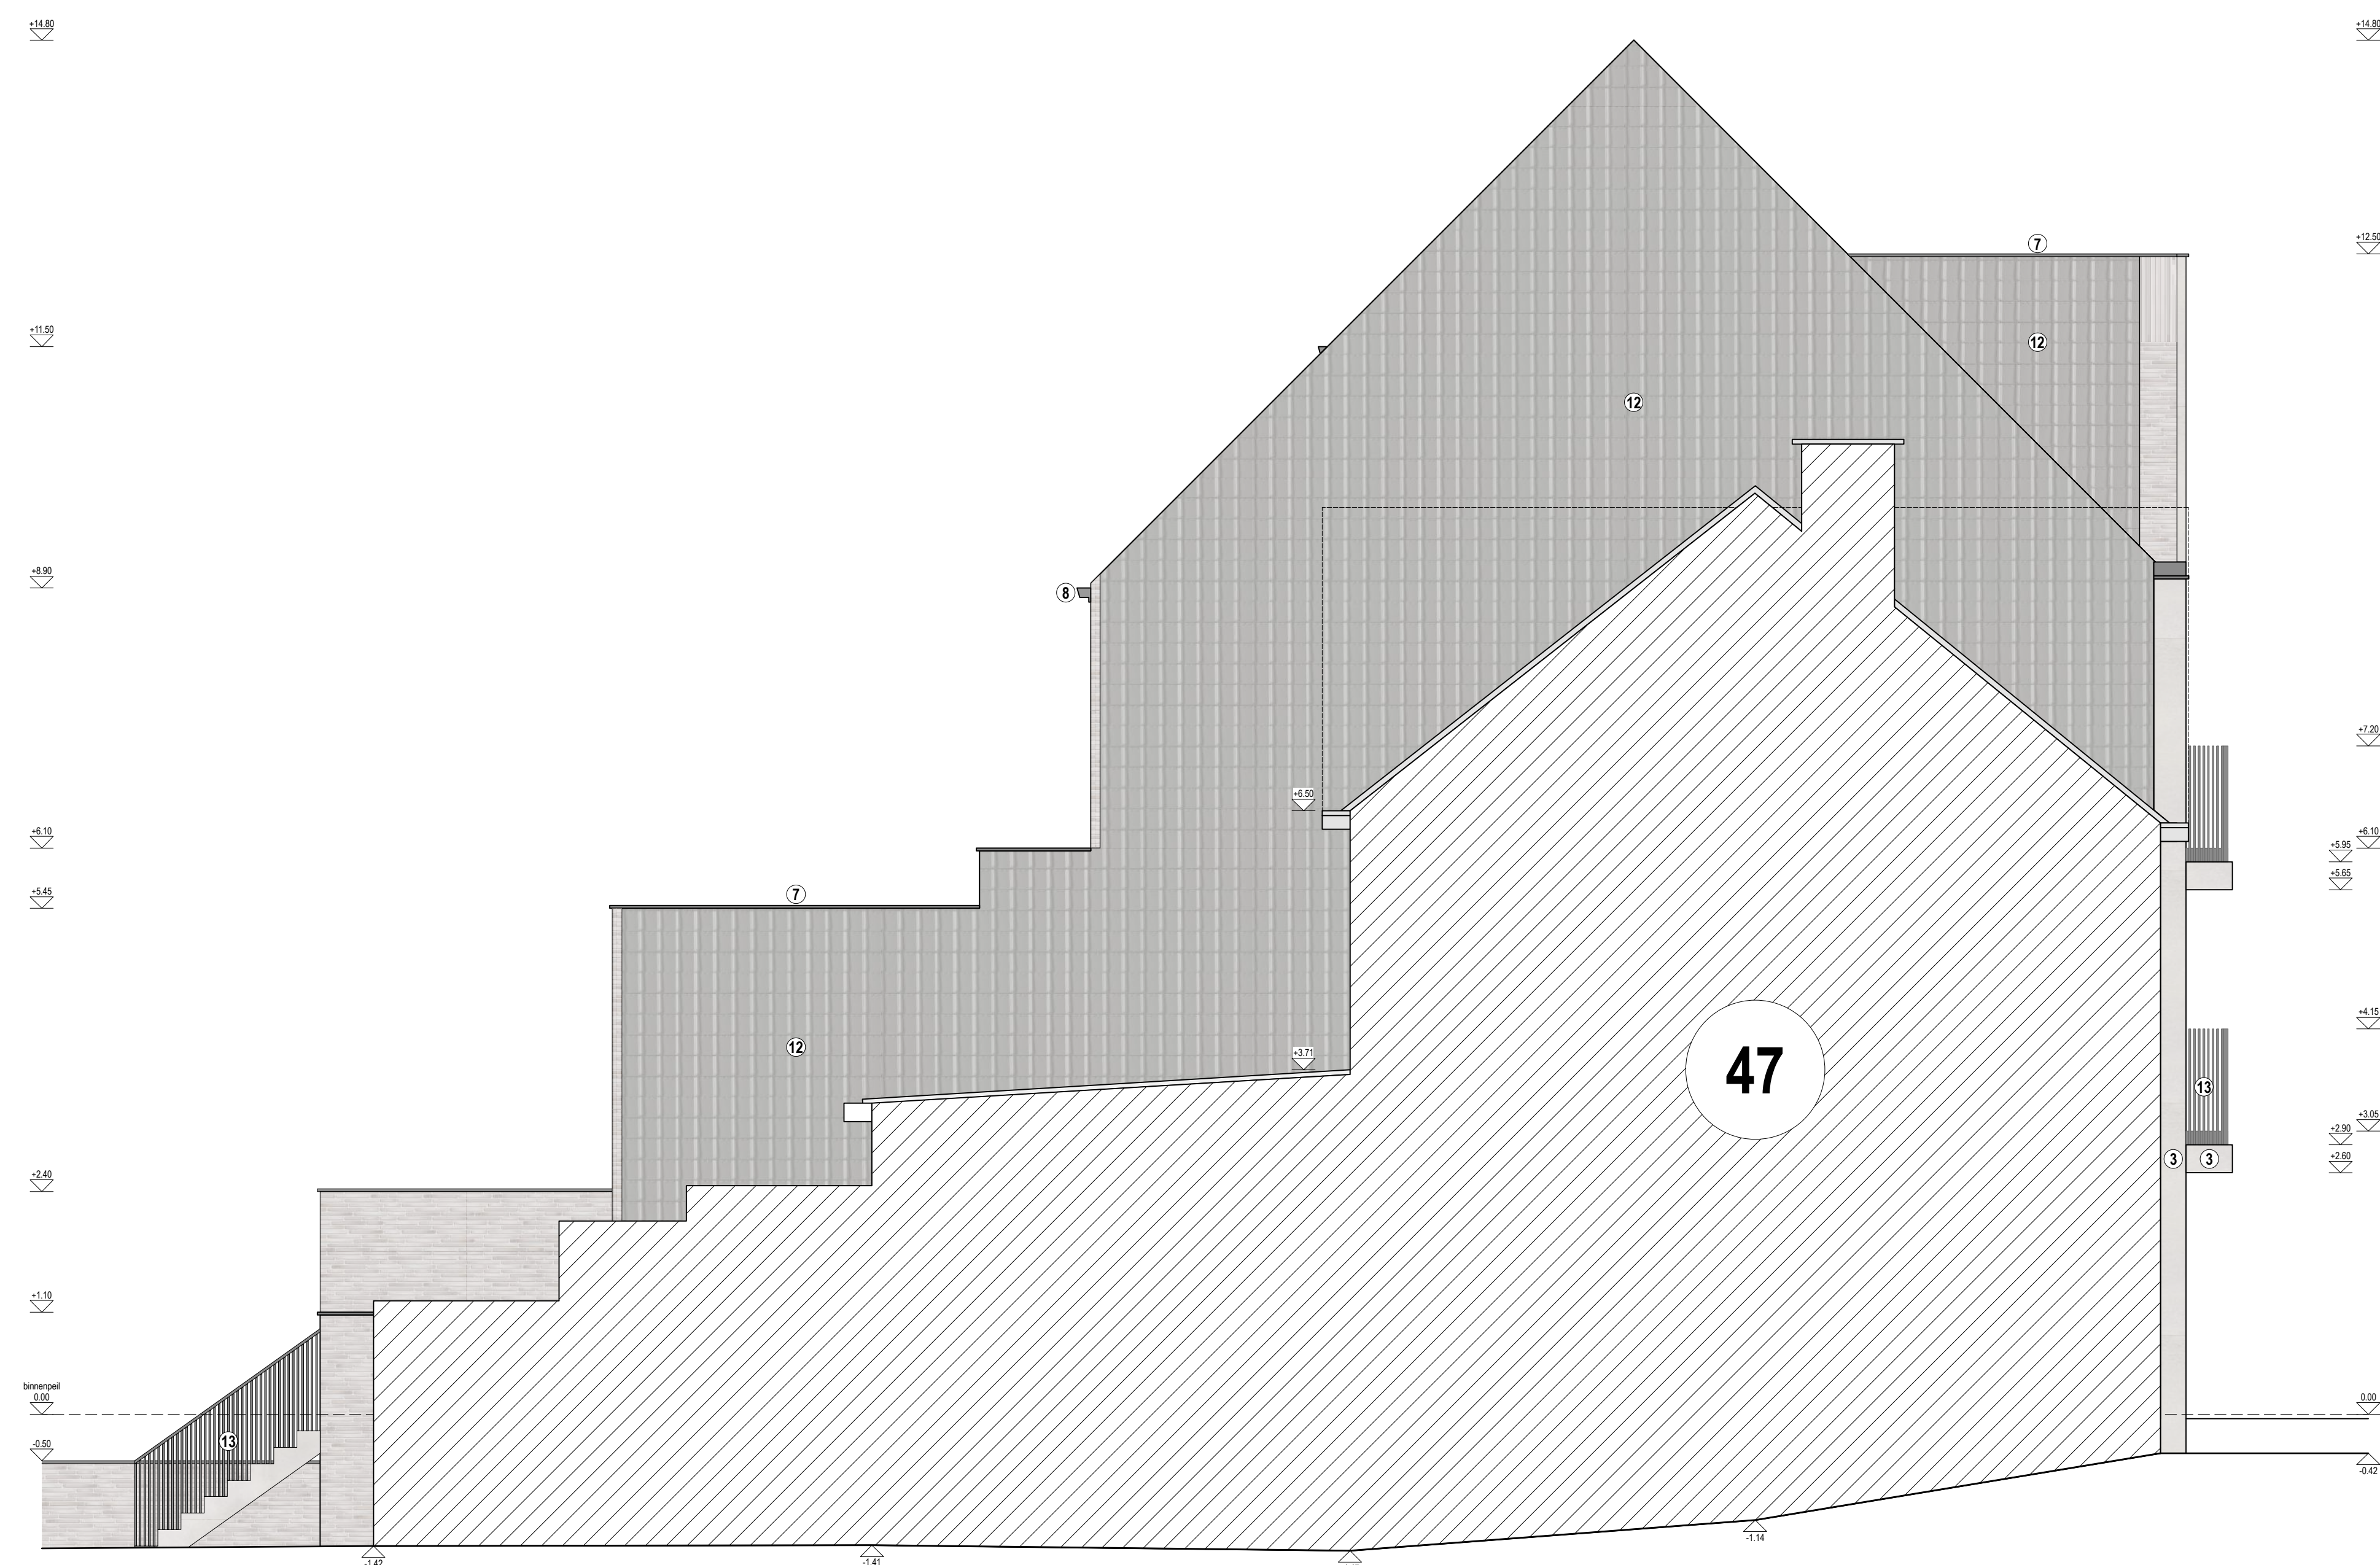


LINKERGEVEL (op perceelsgrens)
SCHAAL 1/50

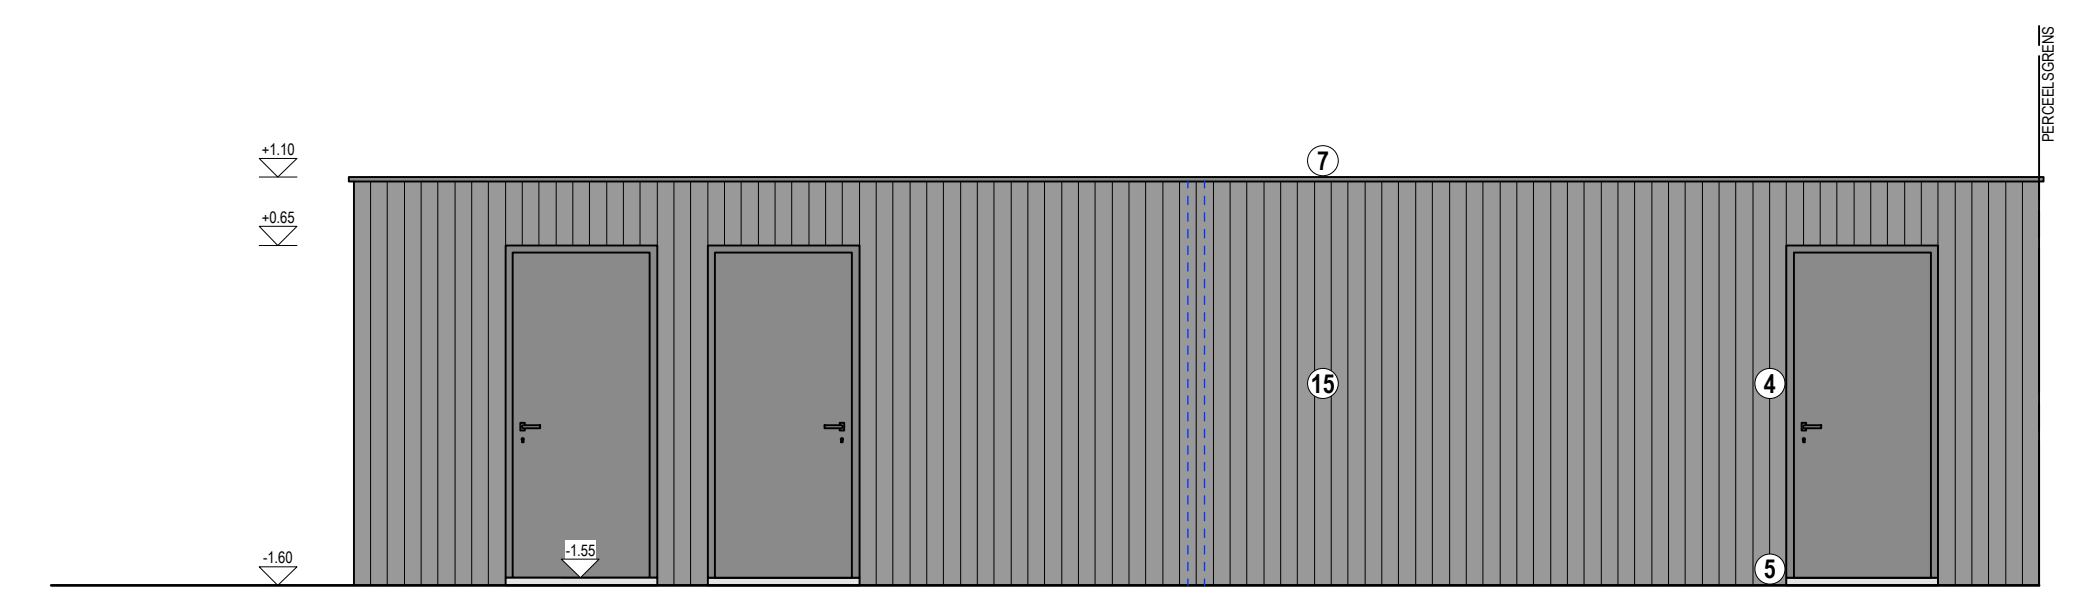


VOORGEVEL BIJGEBOUW
SCHAAL 1/50

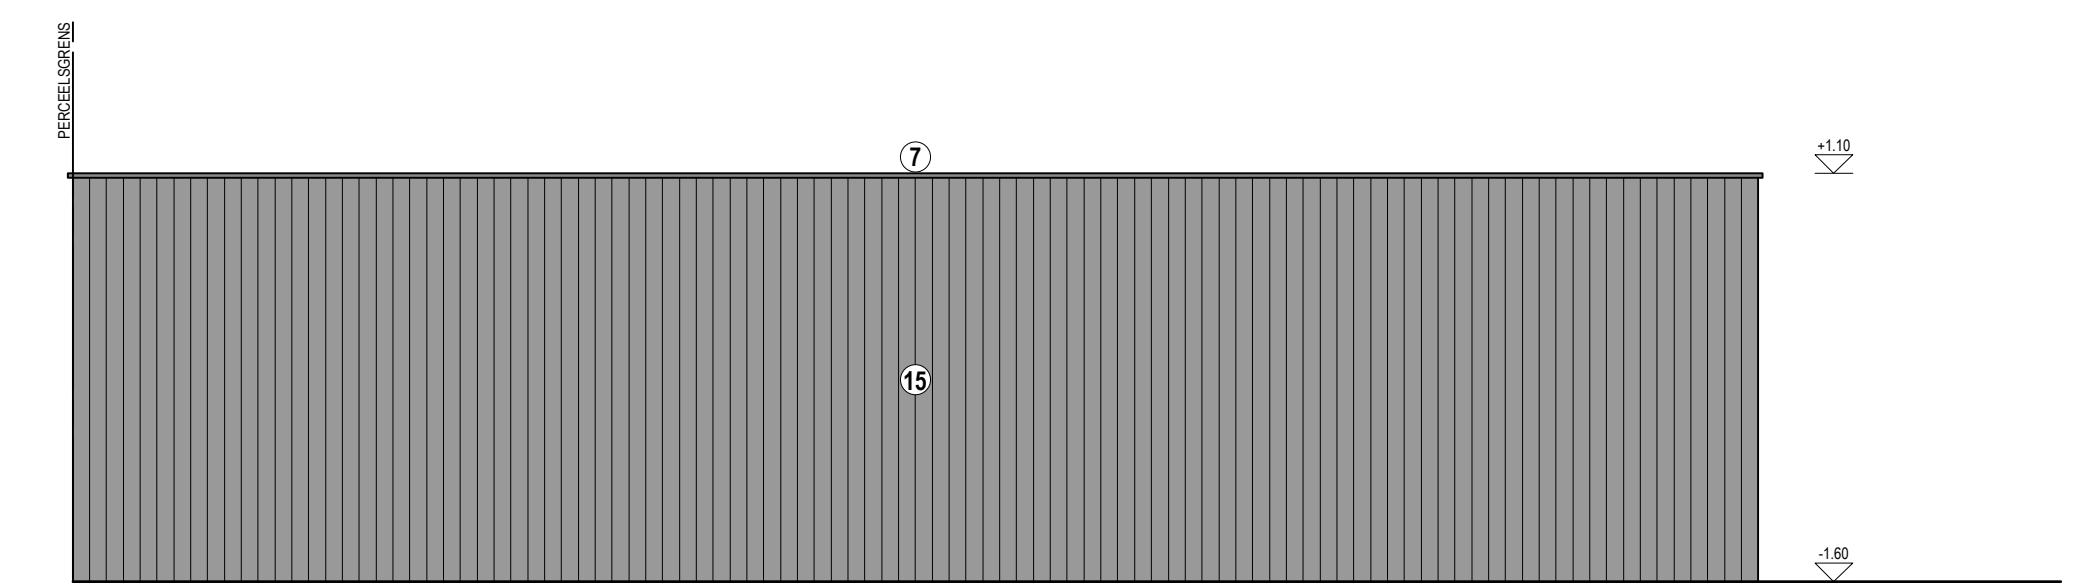

ACHTERGEVEL BIJGEBOUW
SCHAAL 1/50

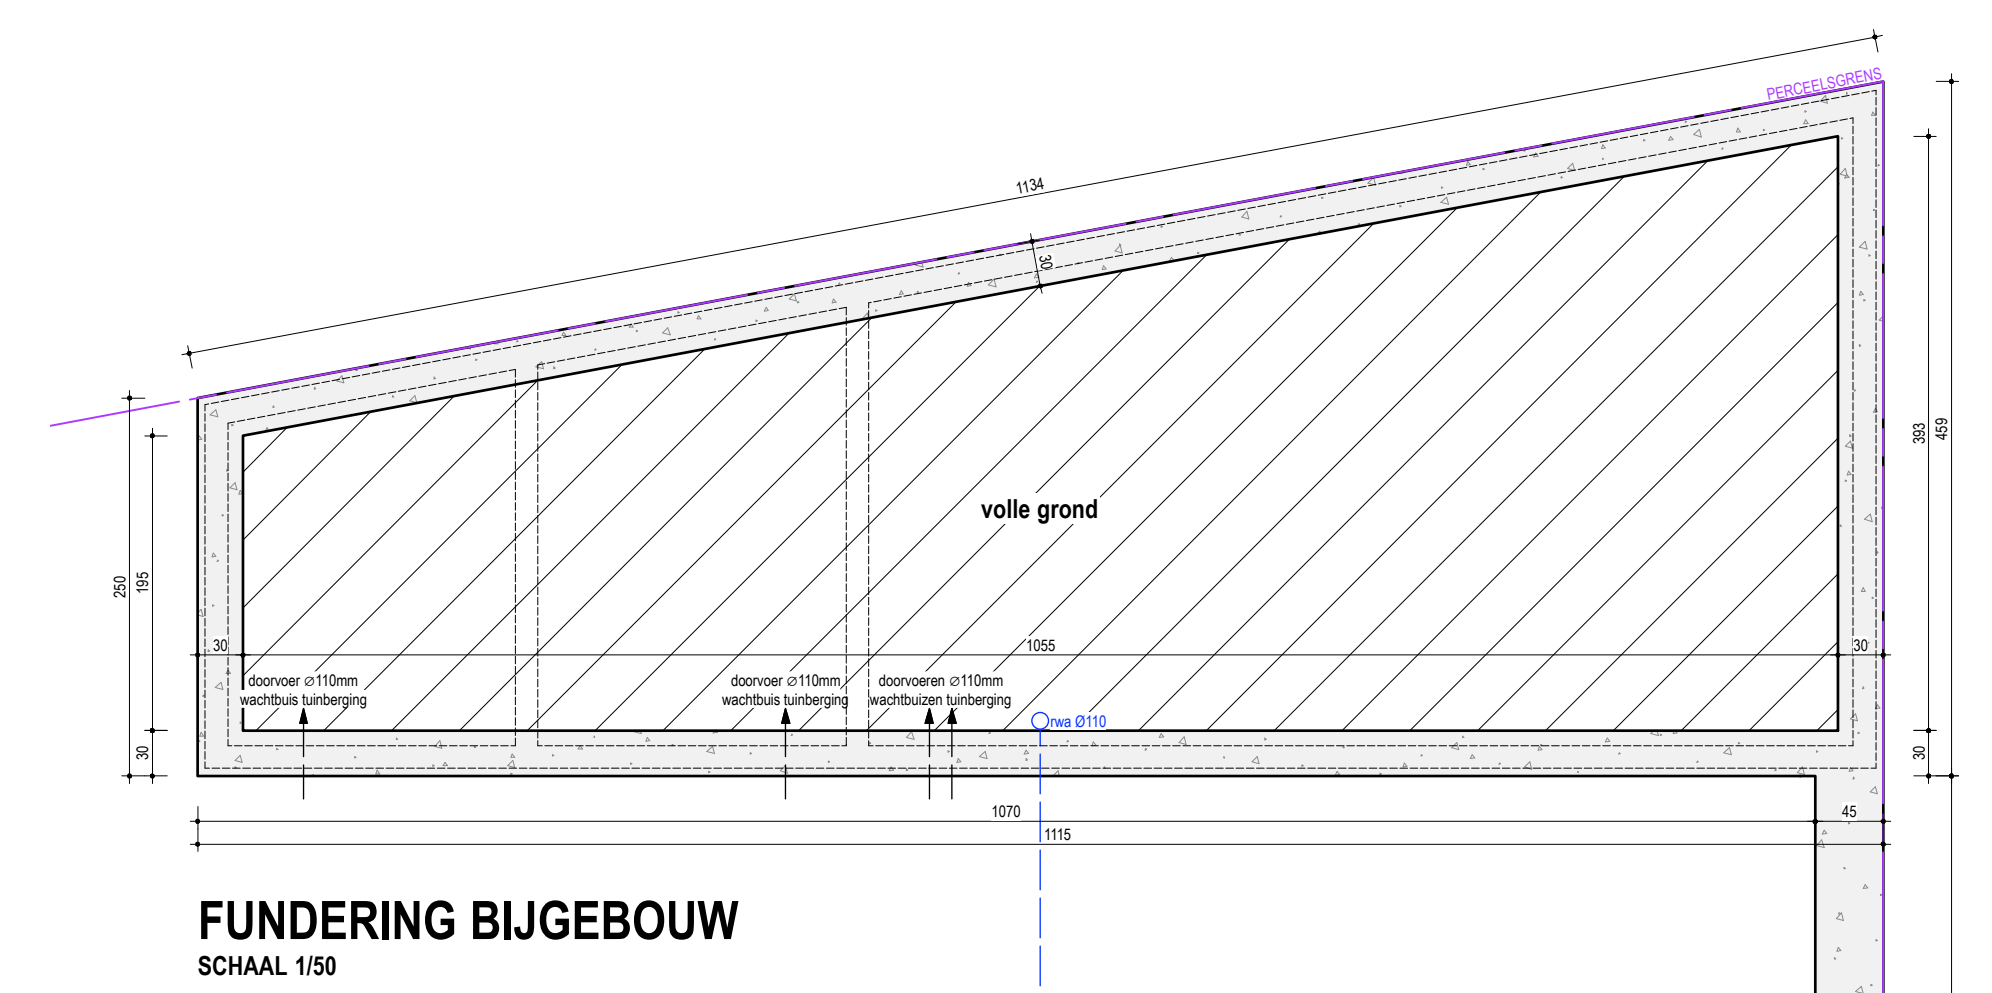

FUNDERING BIJGEBOUW
SCHAAL 1/50

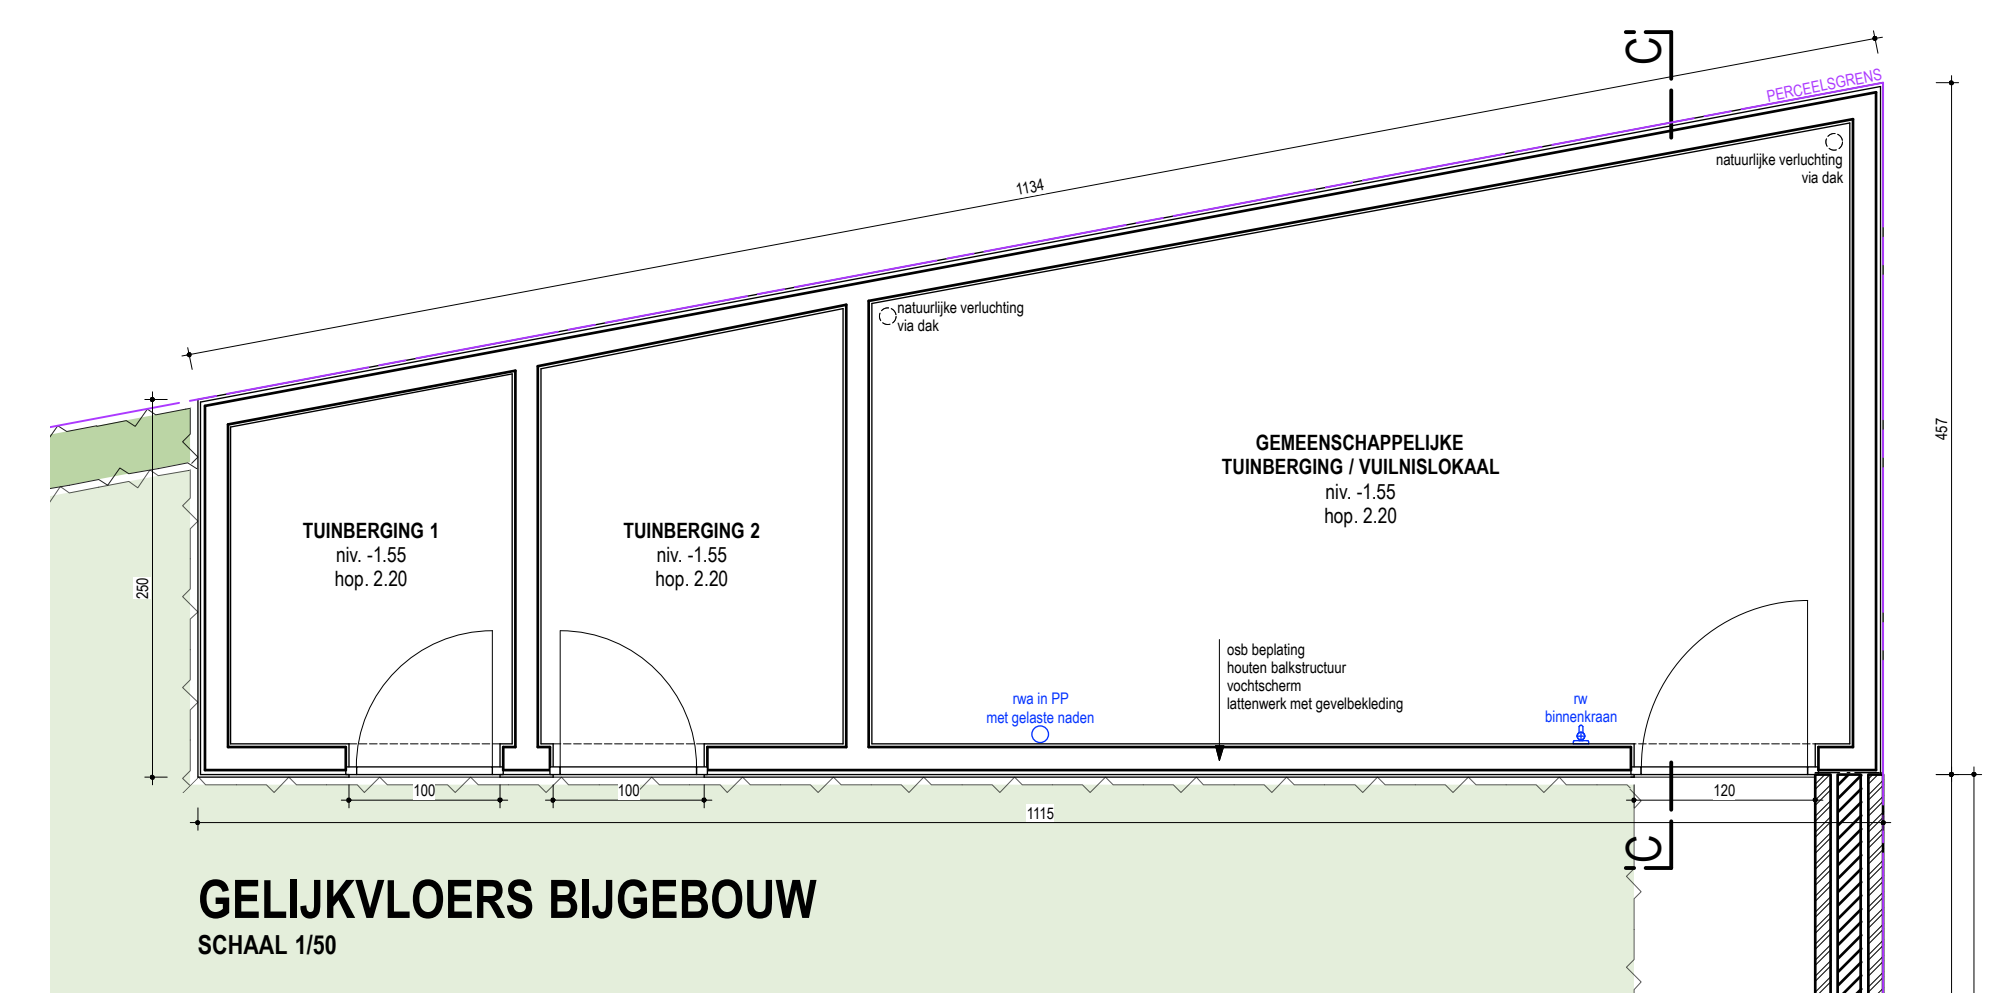

GELIJKVLOERS BIJGEBOUW