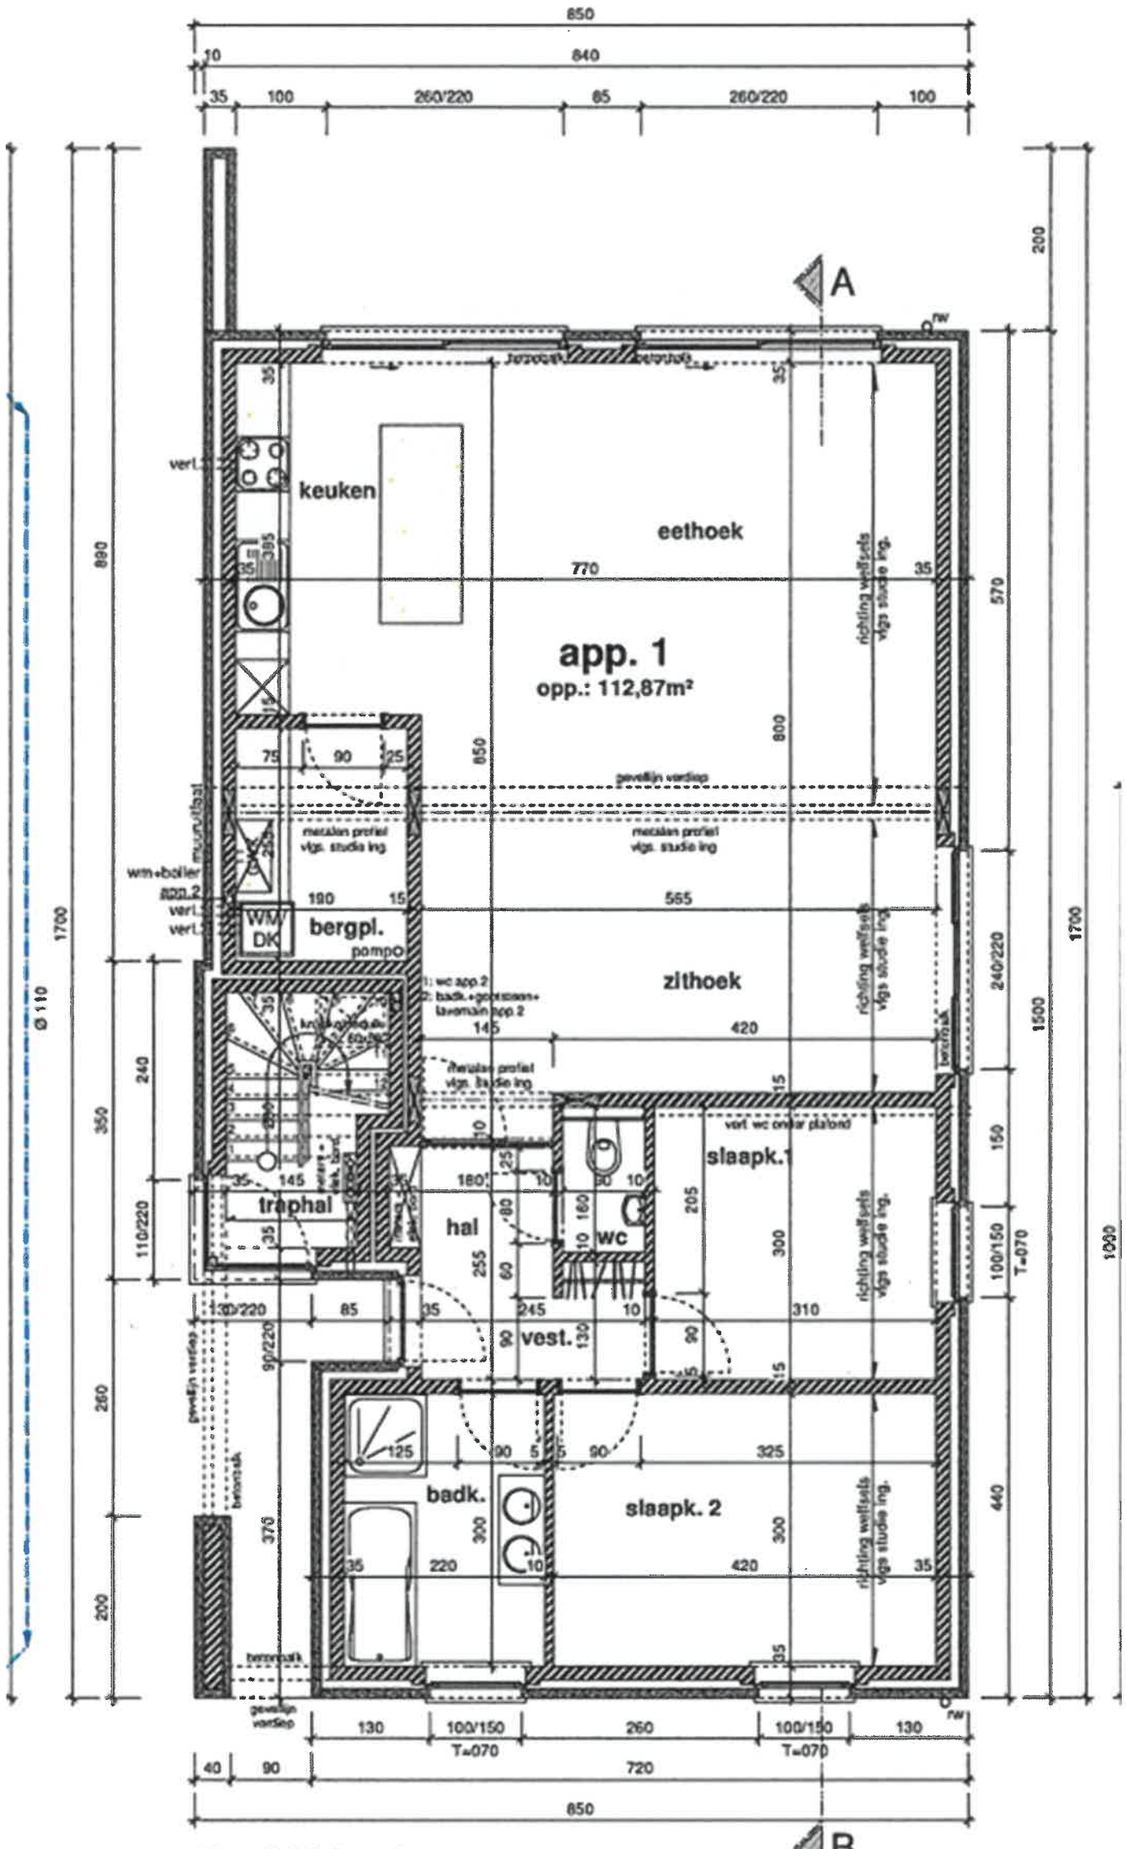

Gelijkvloers

Schaal 1/50