


nr. 1604/S2
 Opp. vlg. met.: 03a 73ca
 Opp. vlg. kad.: 03a 95ca


nr. 1604/P2
 Opp. vlg. met.: 00a 11ca
 Opp. vlg. kad.: 00a 11ca

Grondplannen


Kelder

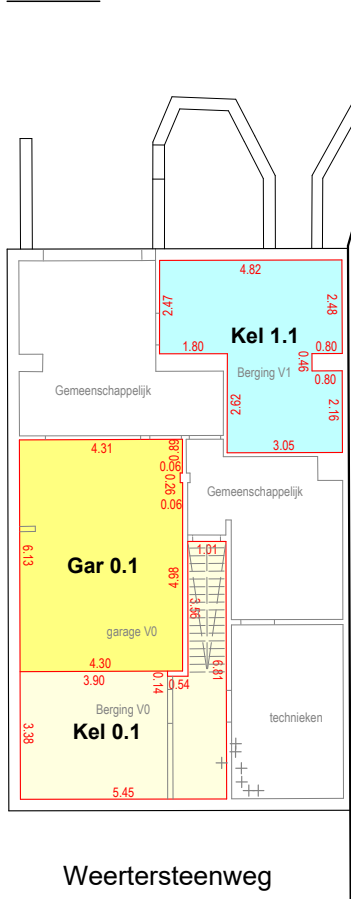


Gelijkvloers

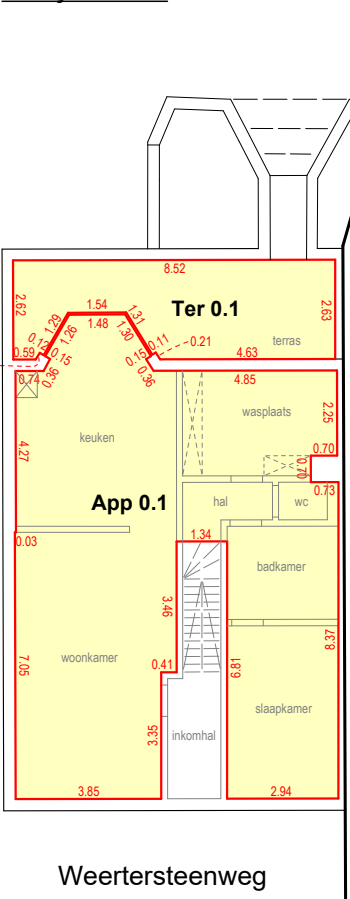

Verdiep +1

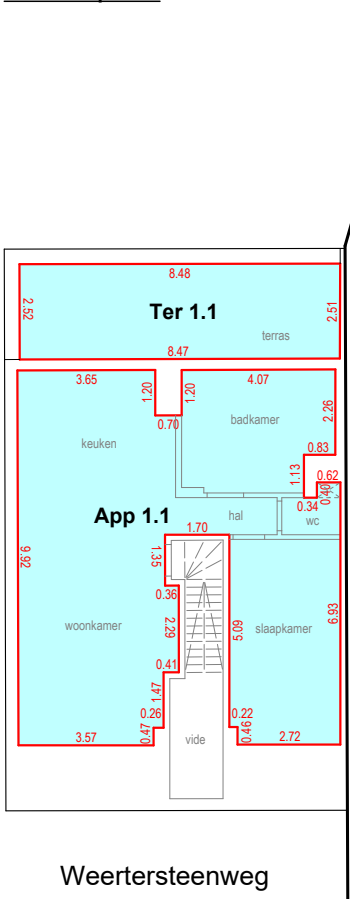

Zolder

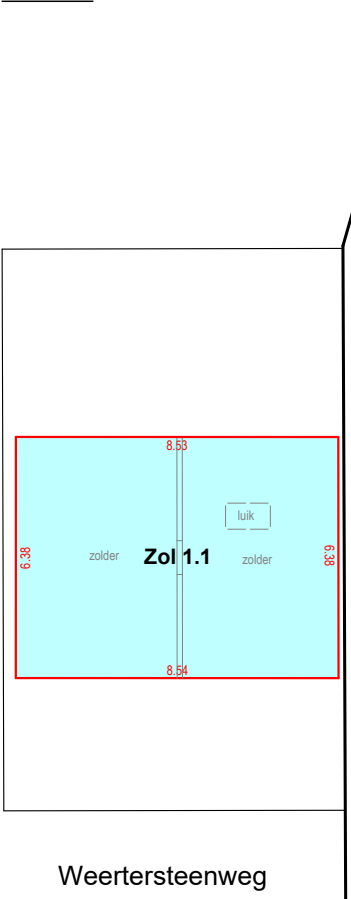

LEGENDE

- perceelsgrens
- buitengevel snede
- buitengevel buiten snede
- grens privatieven
- binnenindeling

KAVELS

- Kavel 1 (app 0.1), Opp.: 173.62 m²
- Kavel 2 (app 1.1), Opp.: 185.81 m²

Beschrijving van de Loten:

(vermelde oppervlaktes werden intra-muros berekend)

- Kel 0.1** kelderberging horende bij App 0.1, privaatief ex/nr. 1604/S2, Opp.: 00a 21ca 84dm²
- Gar 0.1** garage horende bij App 0.1, privaatief ex/nr. 1604/S2, Opp.: 00a 26ca 38dm²
- Kel 1.1** kelderberging horende bij App 1.1, privaatief ex/nr. 1604/S2, Opp.: 00a 19ca 55dm²
- App 0.1** gelijkvloers appartement, privaatief ex/nr. 1604/S2, Opp.: 00a 89ca 09dm²

Beschrijving van de Loten:

(vermelde oppervlaktes werden intra-muros berekend)

- Ter 0.1** terras horende bij App 0.1, privaatief ex/nr. 1604/S2, Opp.: 00a 19ca 51dm²
- App 1.1** appartement op verdiep +1, privaatief ex/nr. 1604/S2, Opp.: 00a 73ca 71dm²
- Ter 1.1** terras horende bij App 1.1, privaatief ex/nr. 1604/S2, Opp.: 00a 21ca 33dm²
- Zol 1.1** zolder berging horende bij App 1.1, privaatief ex/nr. 1604/S2, Opp.: 00a 54ca 42dm²

LANDMETERS & VASTGOED experts B.V.

Stationswal 28, 3960 Bree, tel.: 089 44 00 08

Echt verklaard te Bree op 19/12/2024
 Aangepast op

De Landmeter - Expert

Leo Rutten
 landmeter-expert beëdigd door de rechtbank van eerste aanleg van Tongeren dd. 03 november 2006.
 Inschrijvingsnummer op het tableau van beoefenaars LAN / 06 1261.
 ondernemersnummer 0474 134 614

Schaal: 1/200
 Dossier: 10 232/3