




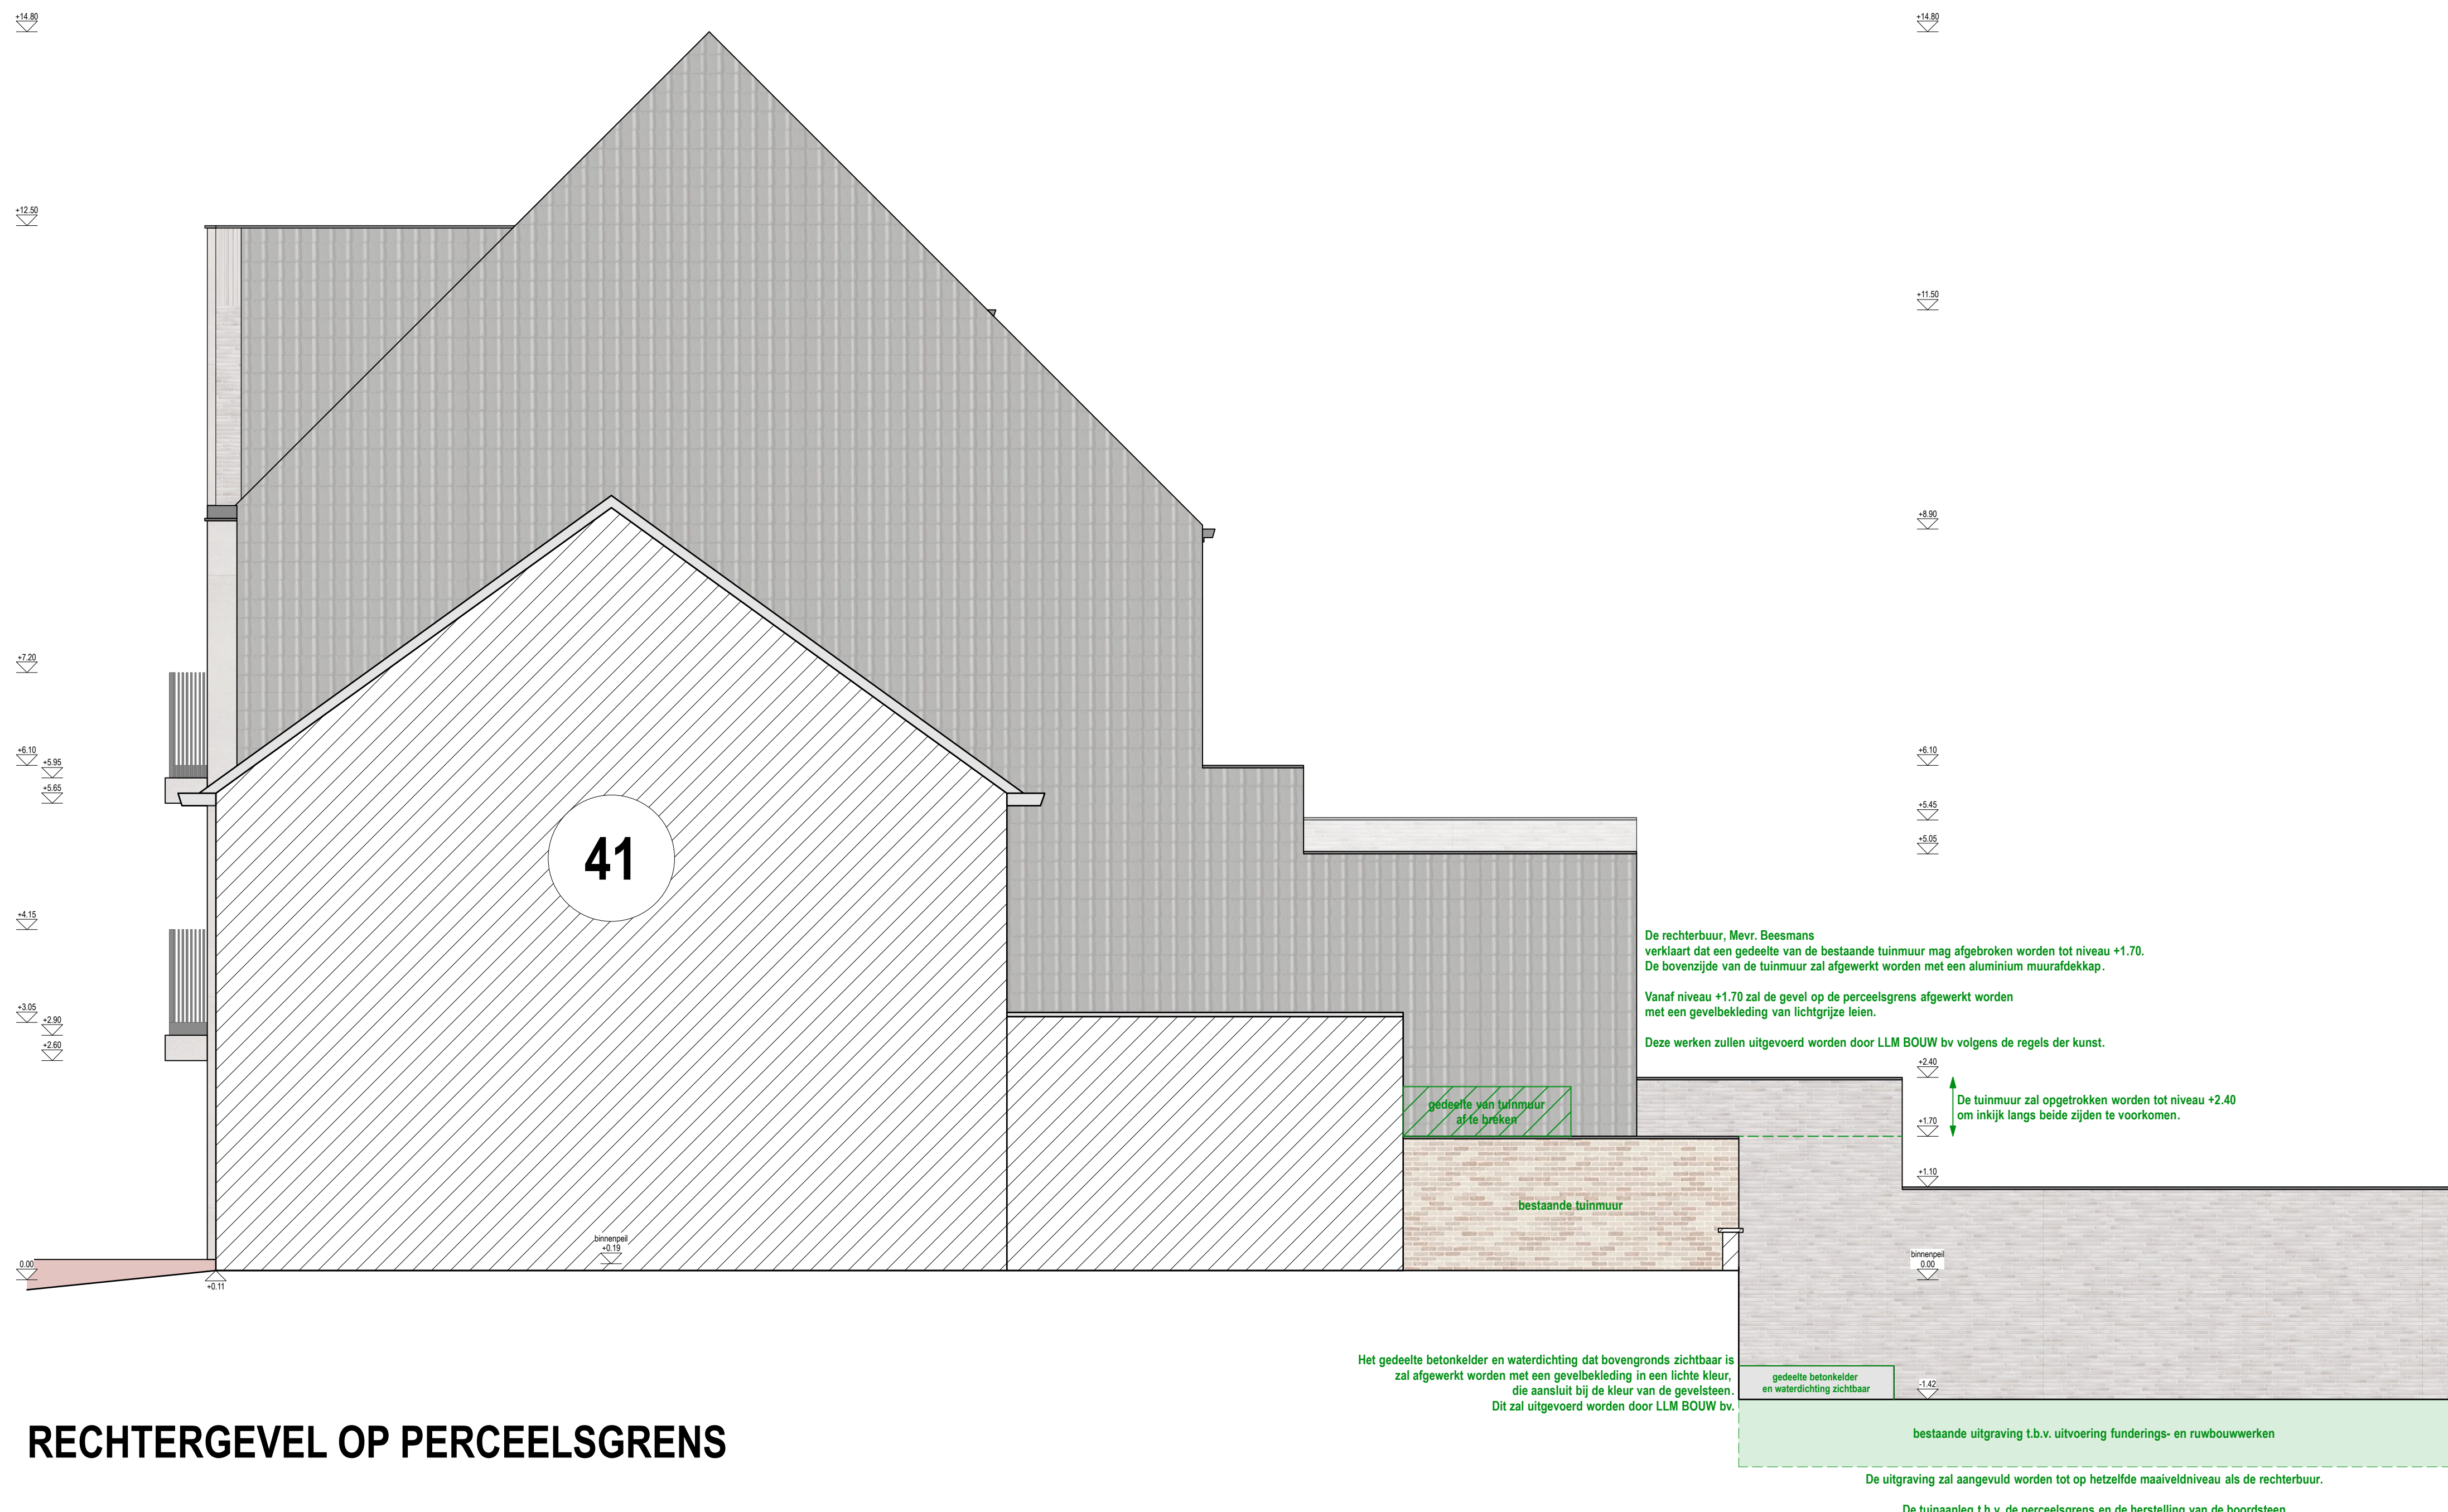


RECHTERGEVEL OP PERCEELSGRENS

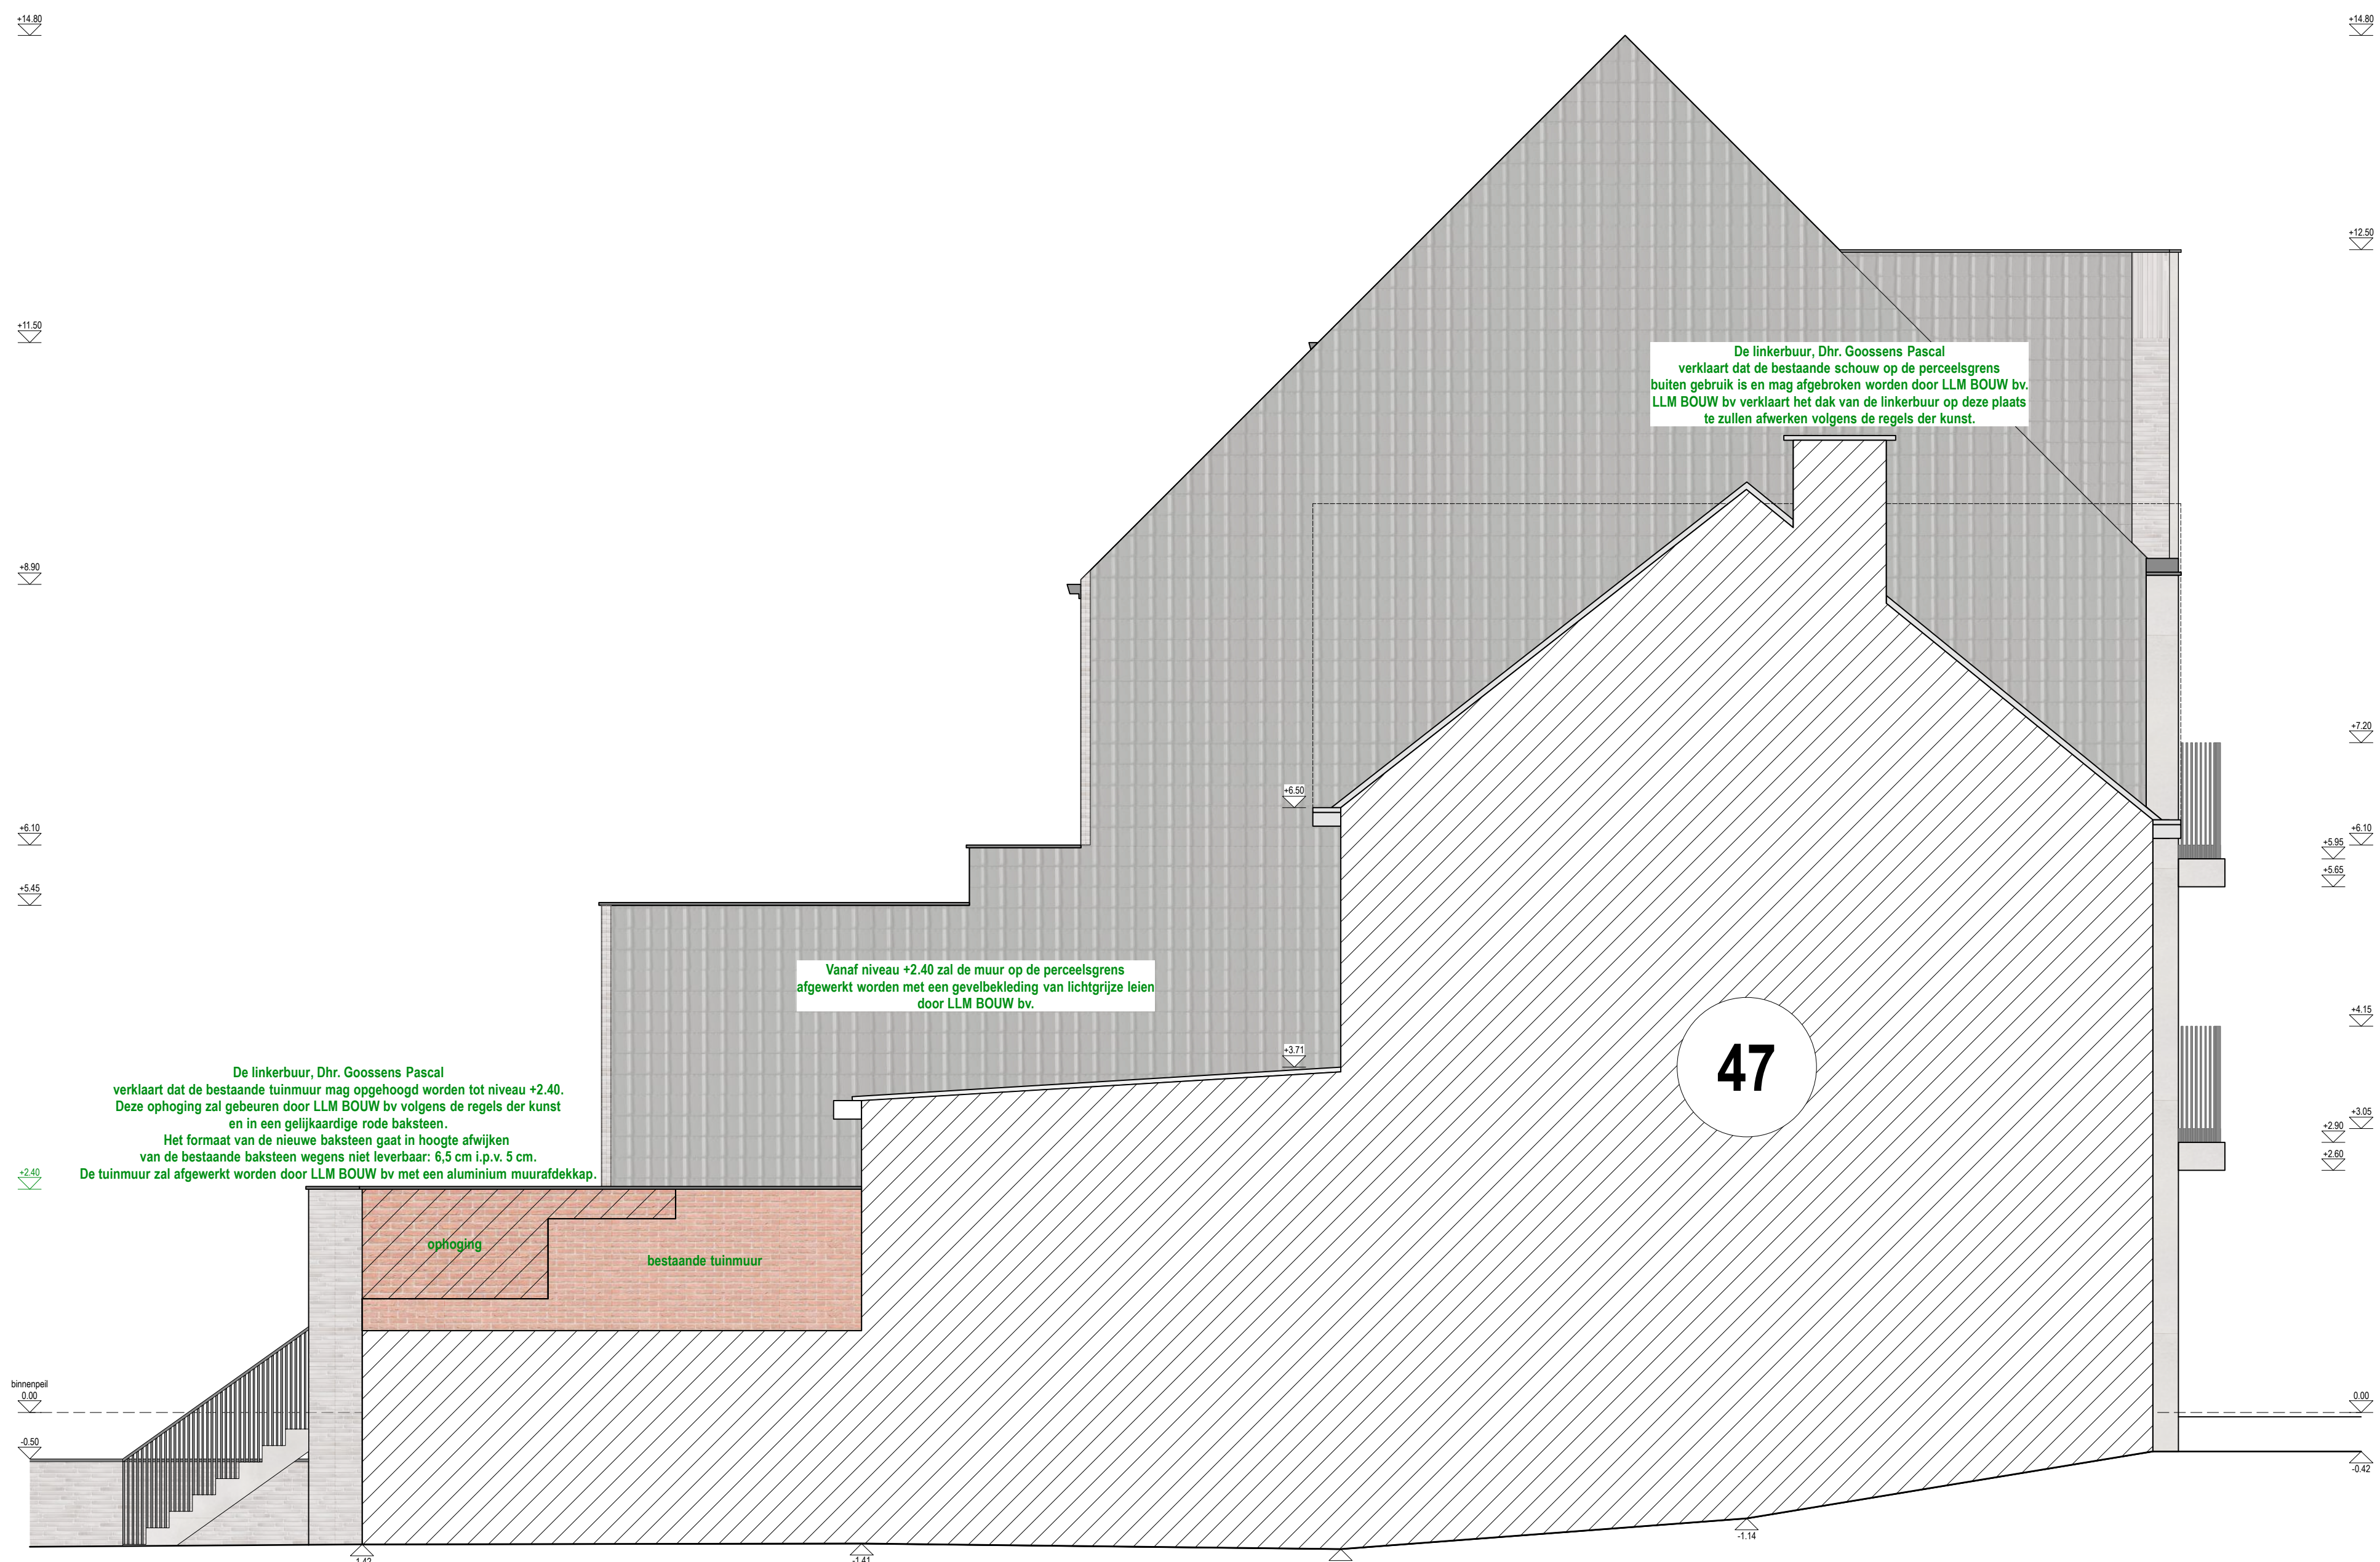


LINKERGEVEL OP PERCEELSGRENS

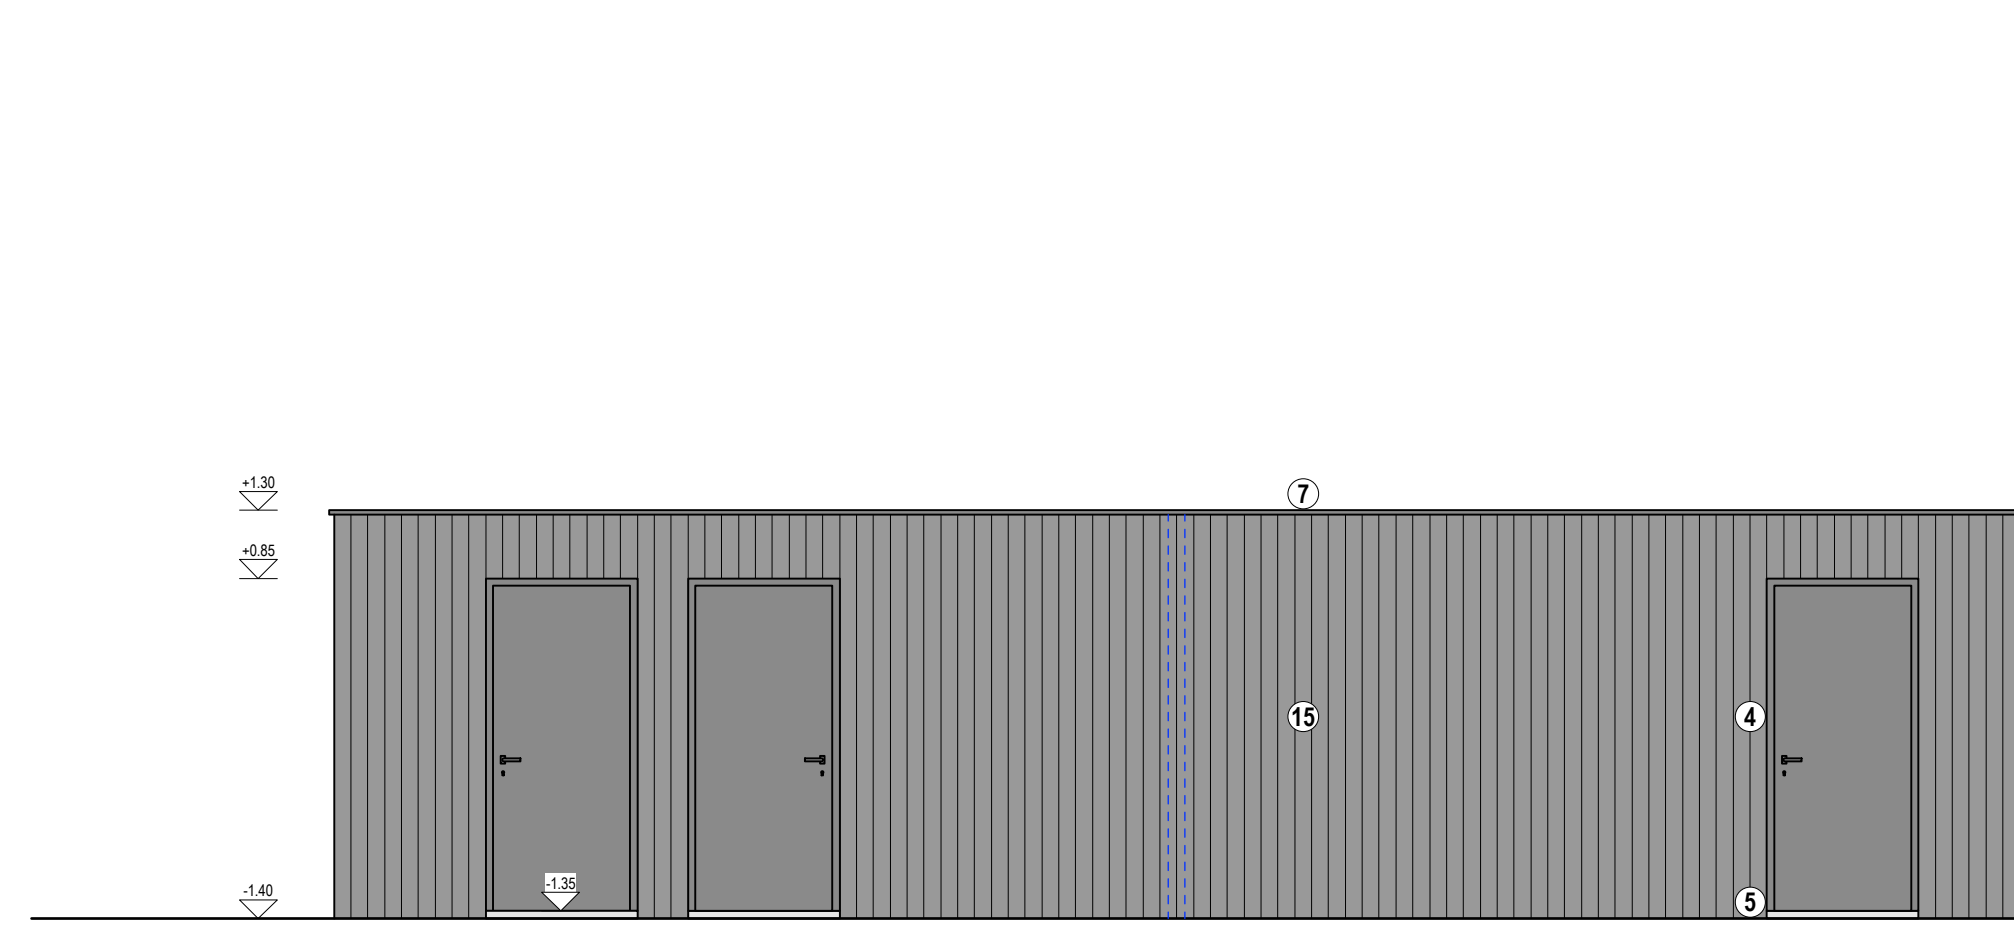


VOORGEVEL BIJGEBOUW
SCHAAL 1/50

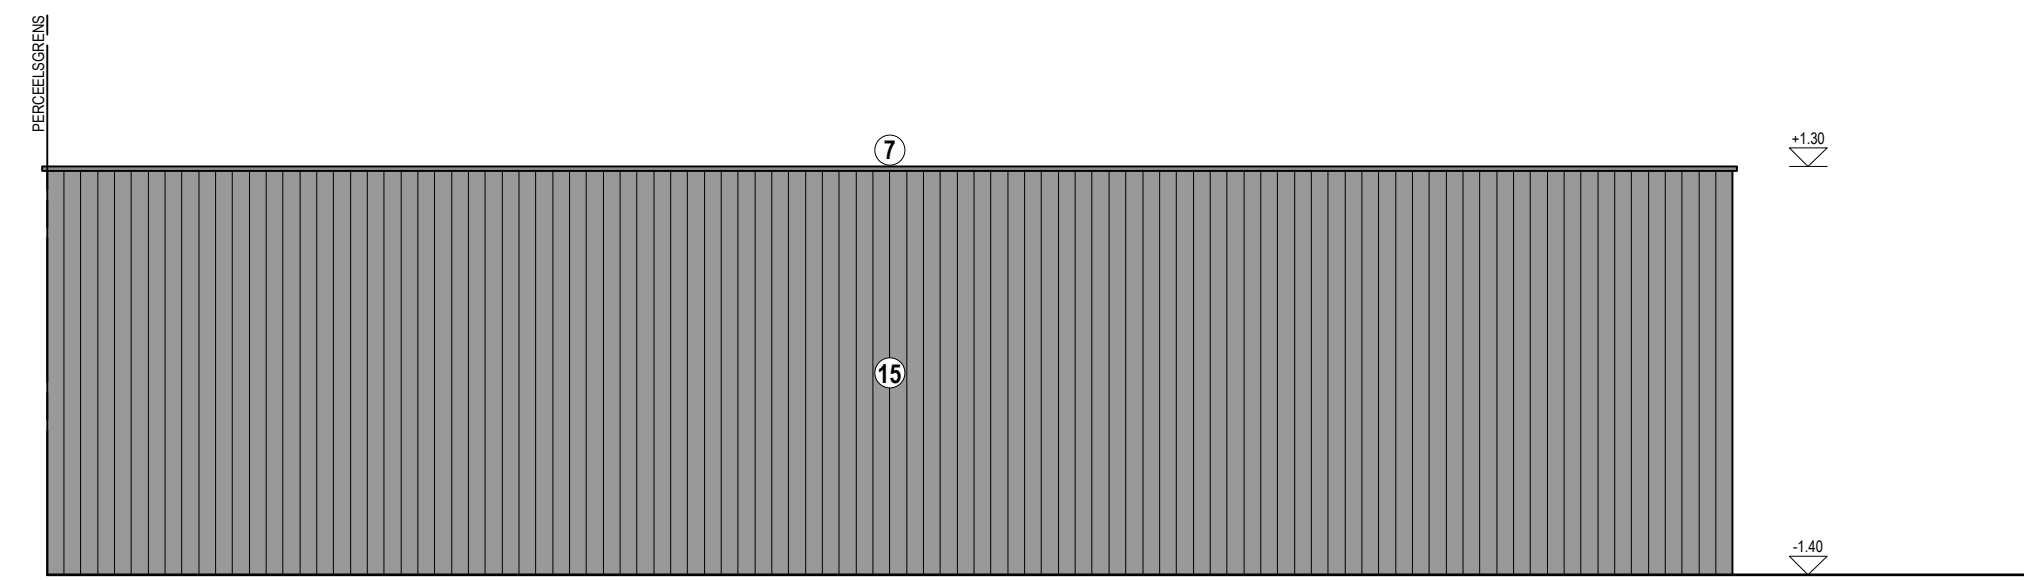


ACHTERGEVEL BIJGEBOUW
SCHAAL 1/50

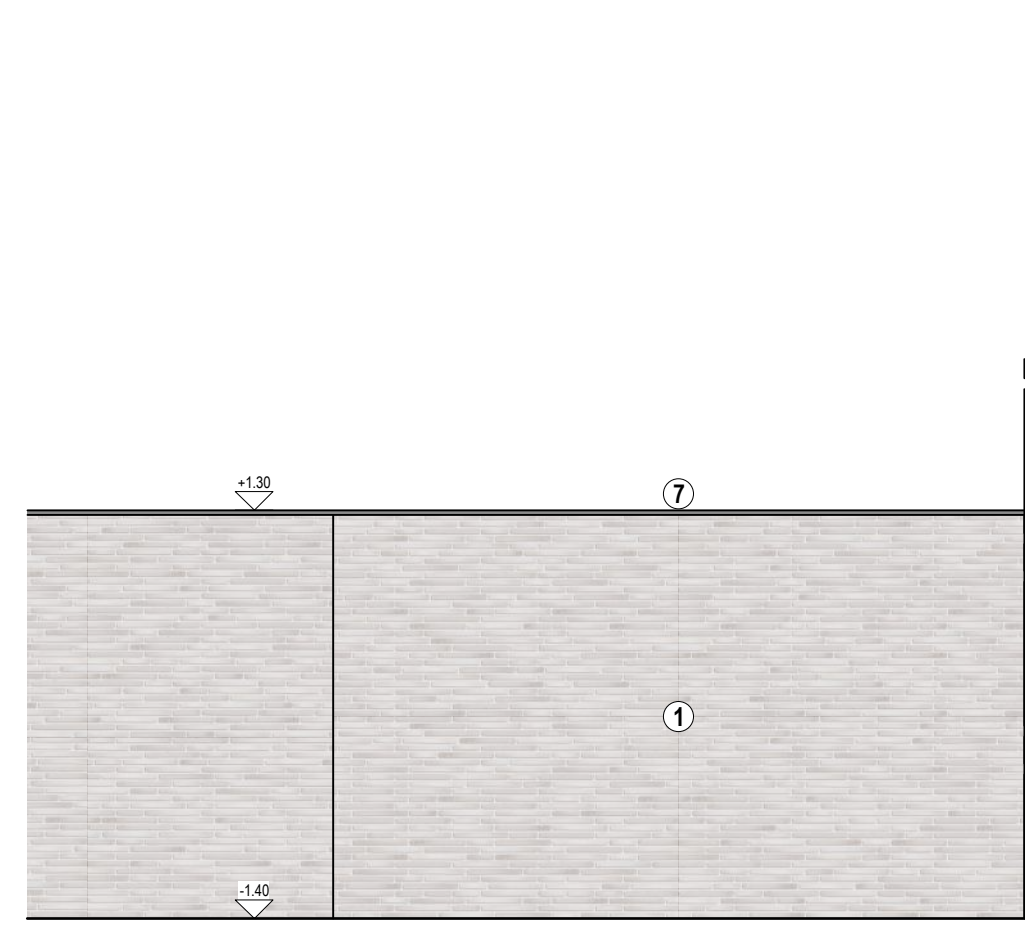


RECHTERGEVEL BIJGEBOUW
SCHAAL 1/50

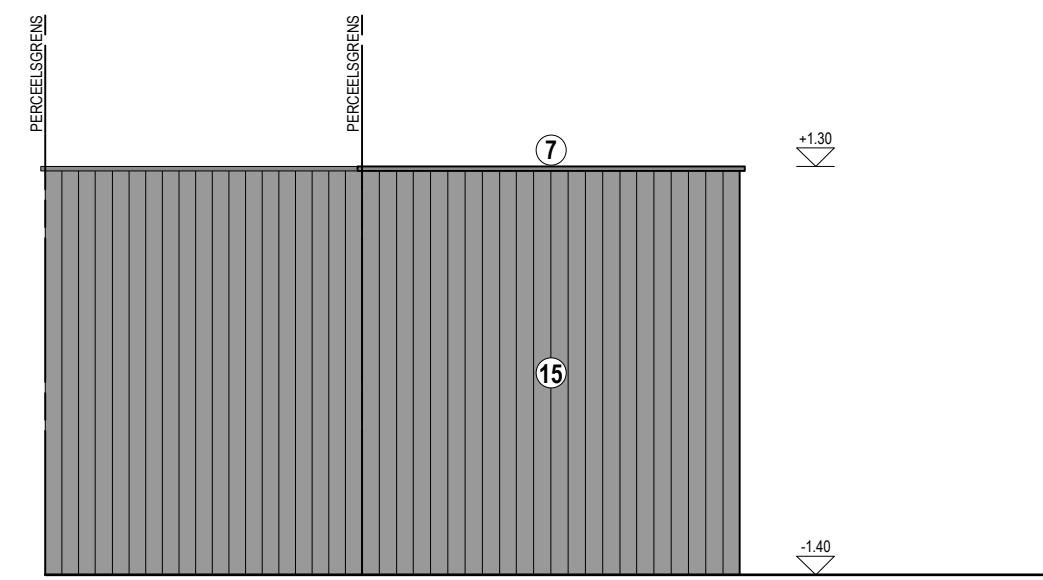


LINKERGEVEL BIJGEBOUW
SCHAAL 1/50

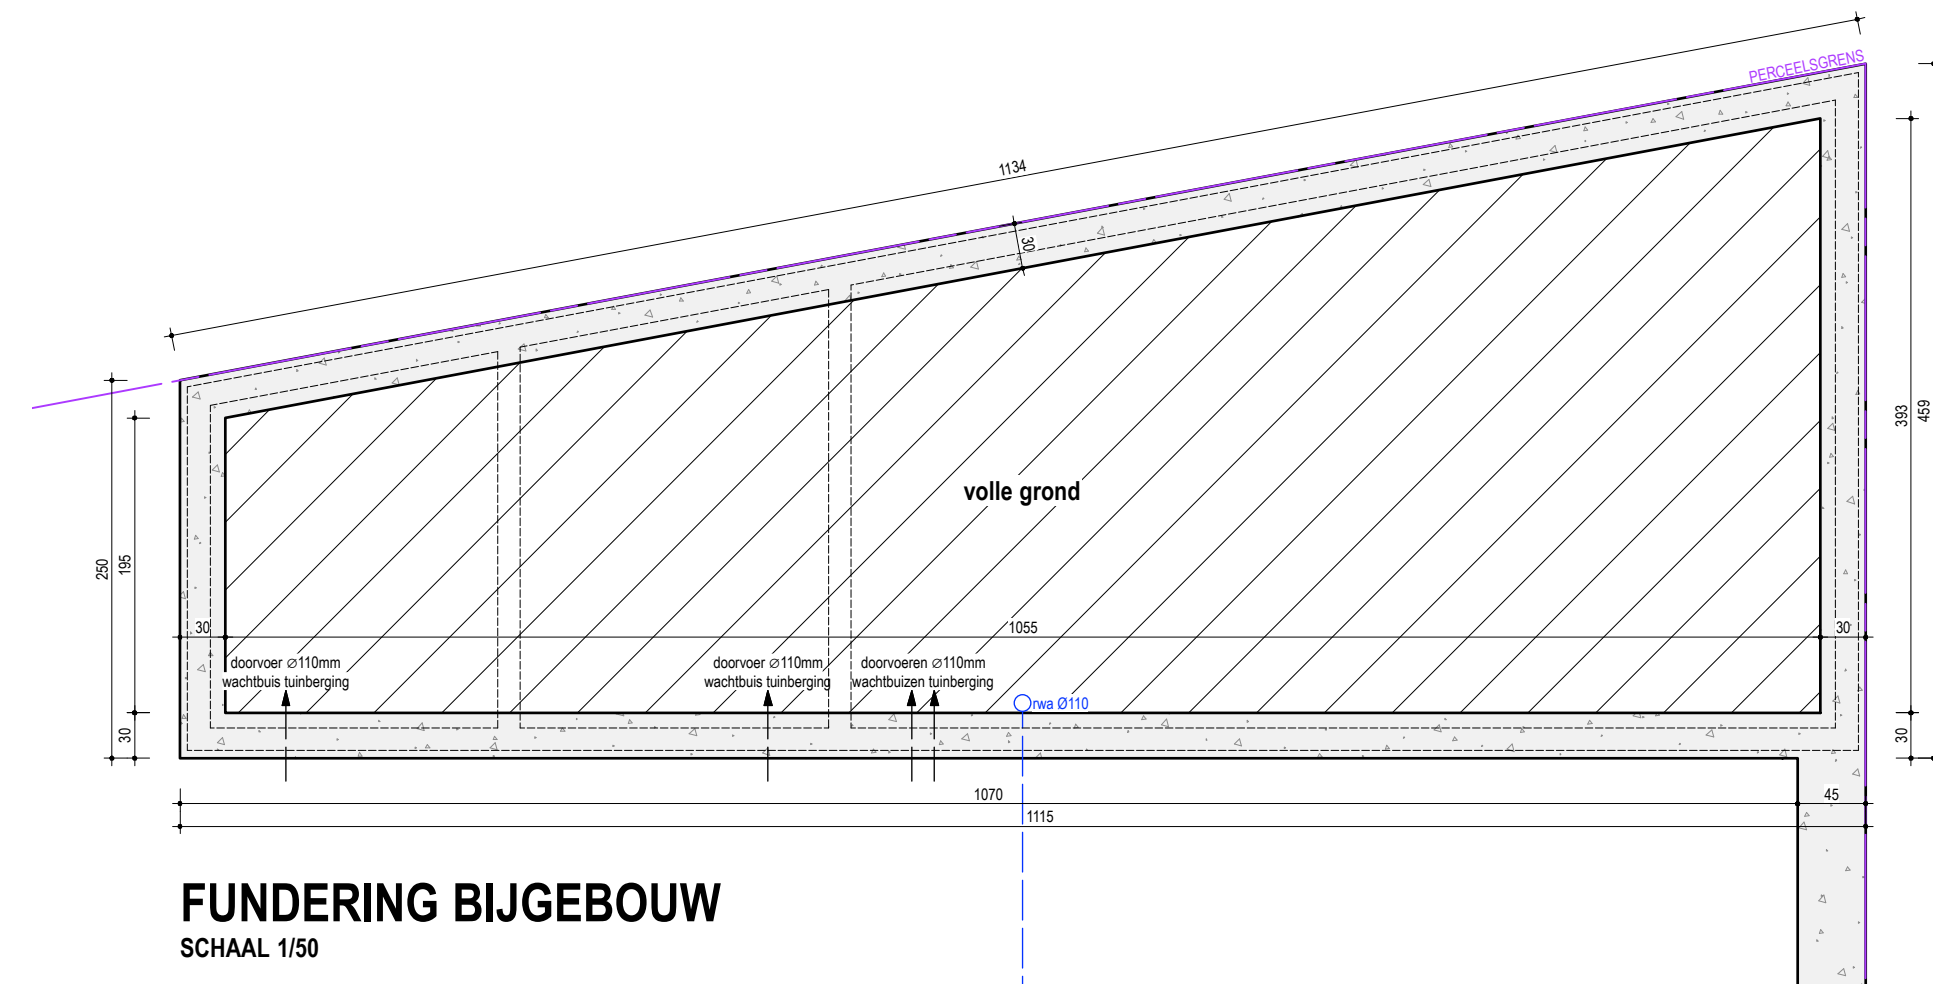

FUNDERING BIJGEBOUW
SCHAAL 1/50

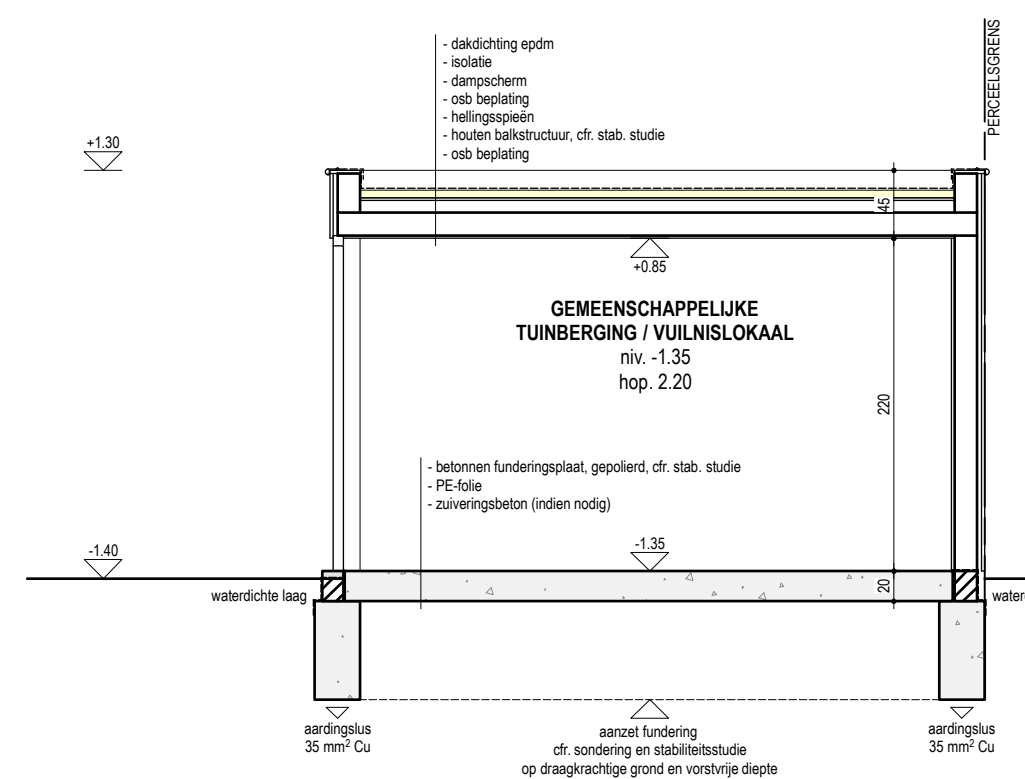

SNEDE CC BIJGEBOUW
SCHAAL 1/50

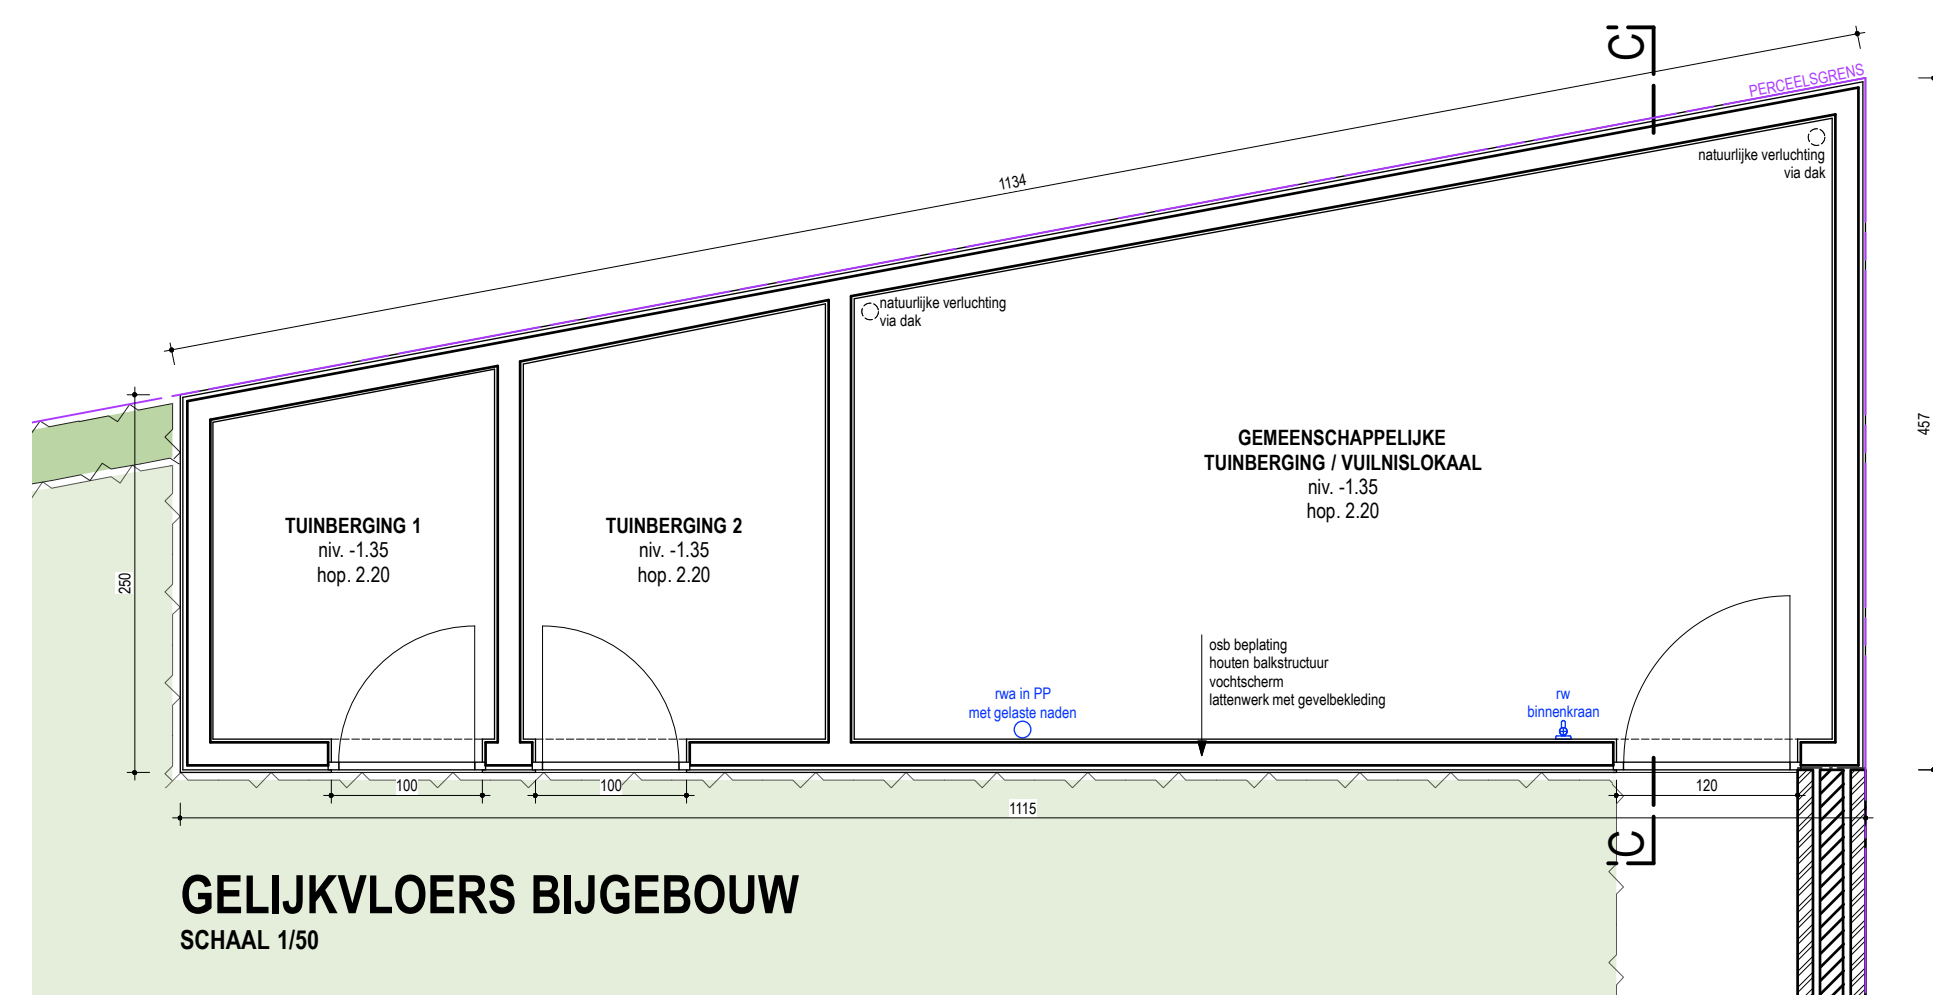

GELIJKVLOERS BIJGEBOUW
SCHAAL 1/50

studiosegers

ARCHITECTEN

Plantage 22, 3680 Maaseik architect@studiosegers.be www.studiosegers.be +32 89 59 00 22

UITVOERING

bouwen van appartementsgebouw en bijgebouw

23.05

bouwheer: LLM BOUW bv
Gremelstoweg 6
3680 Maaseik

perceel: Stationsstraat 43 + 45
3680 Maaseik
afdeling 1, sectie D, nrs 22R + 22G

datum: 16.01.2025
wijzigingen: 21.01.2026

inhoud: rechtergevel 1/50
linkergevel 1/50
bijgebouw 1/50