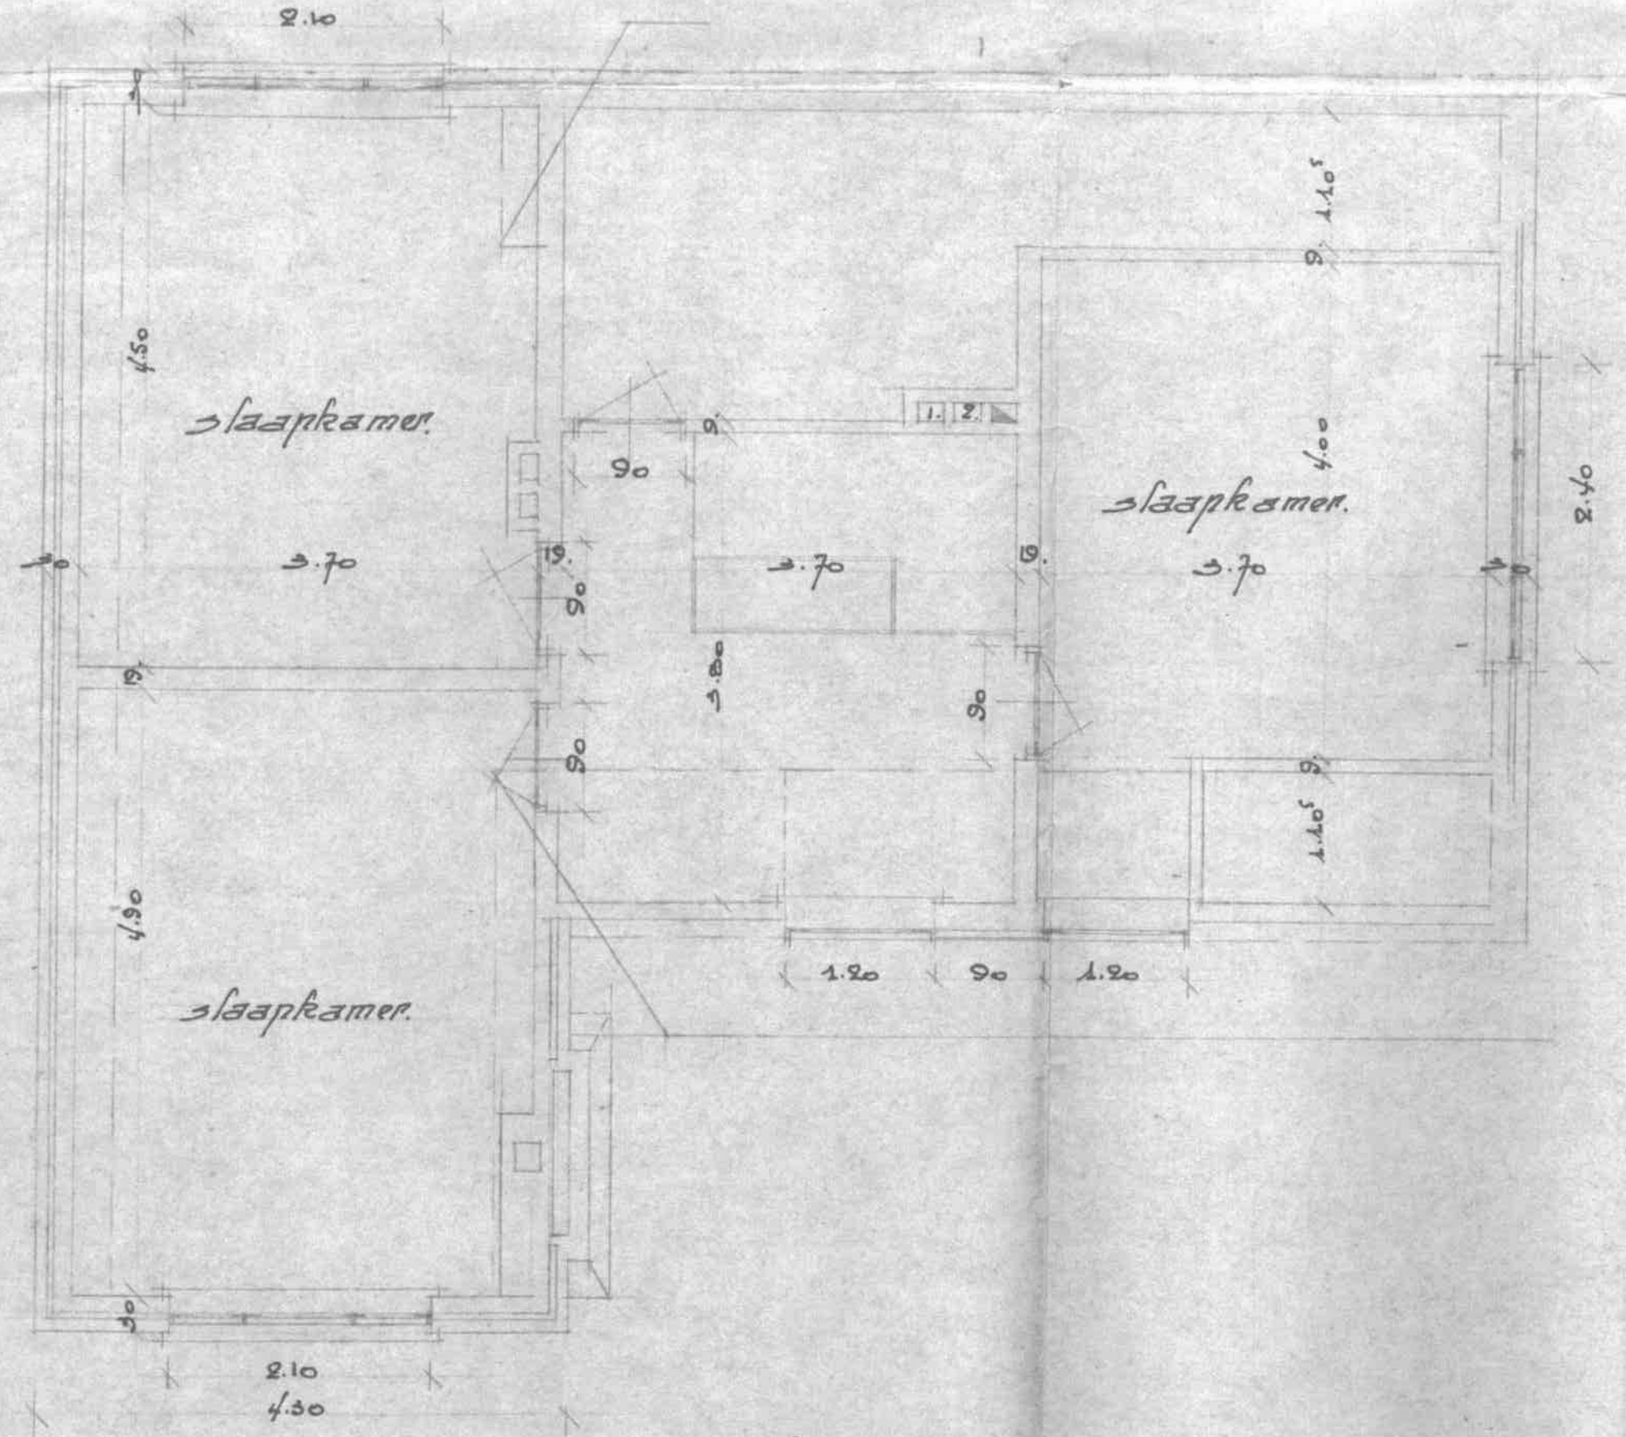

verdieping

schaal 1/50