



PLAN GELIJKVLOERS schaal 1/50

v. Hoogenhuyzen

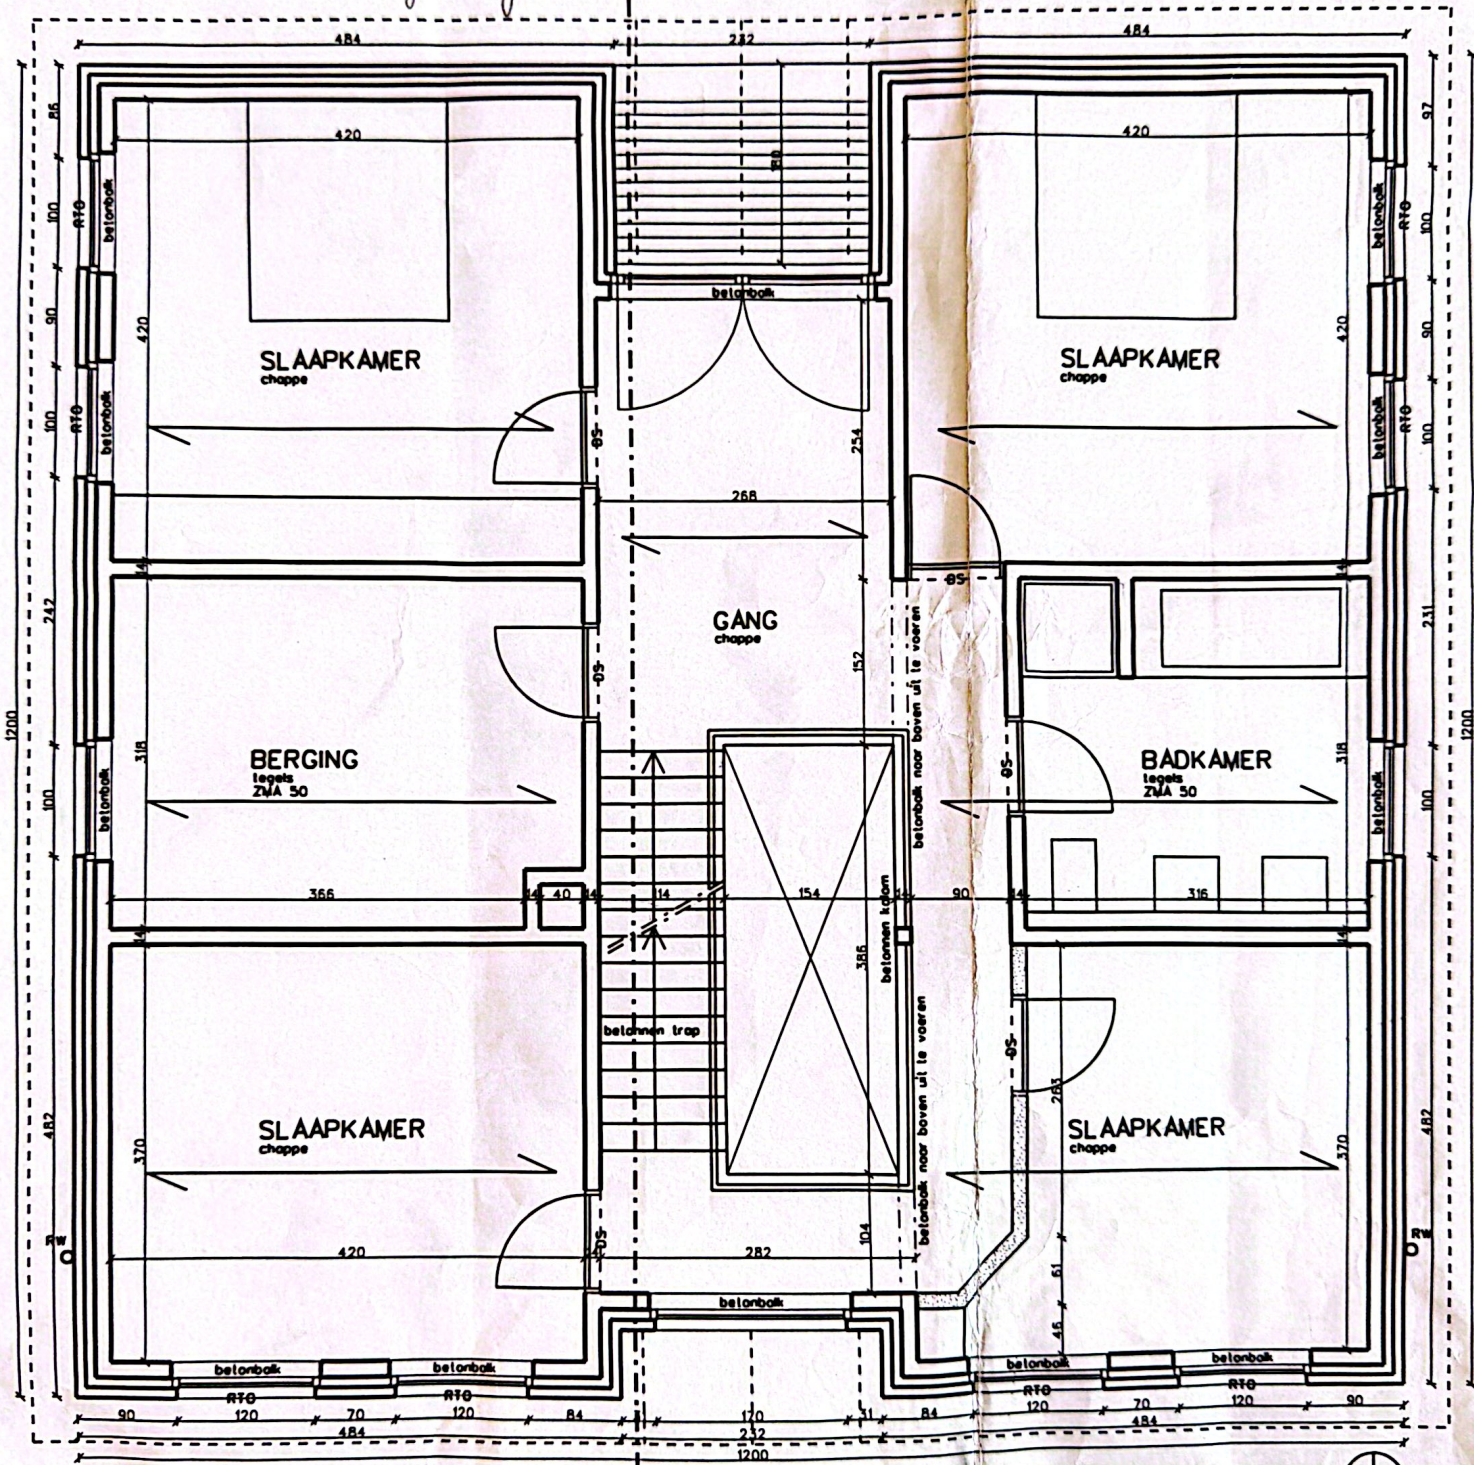

PLAN VERDIEPING schaal 1/50

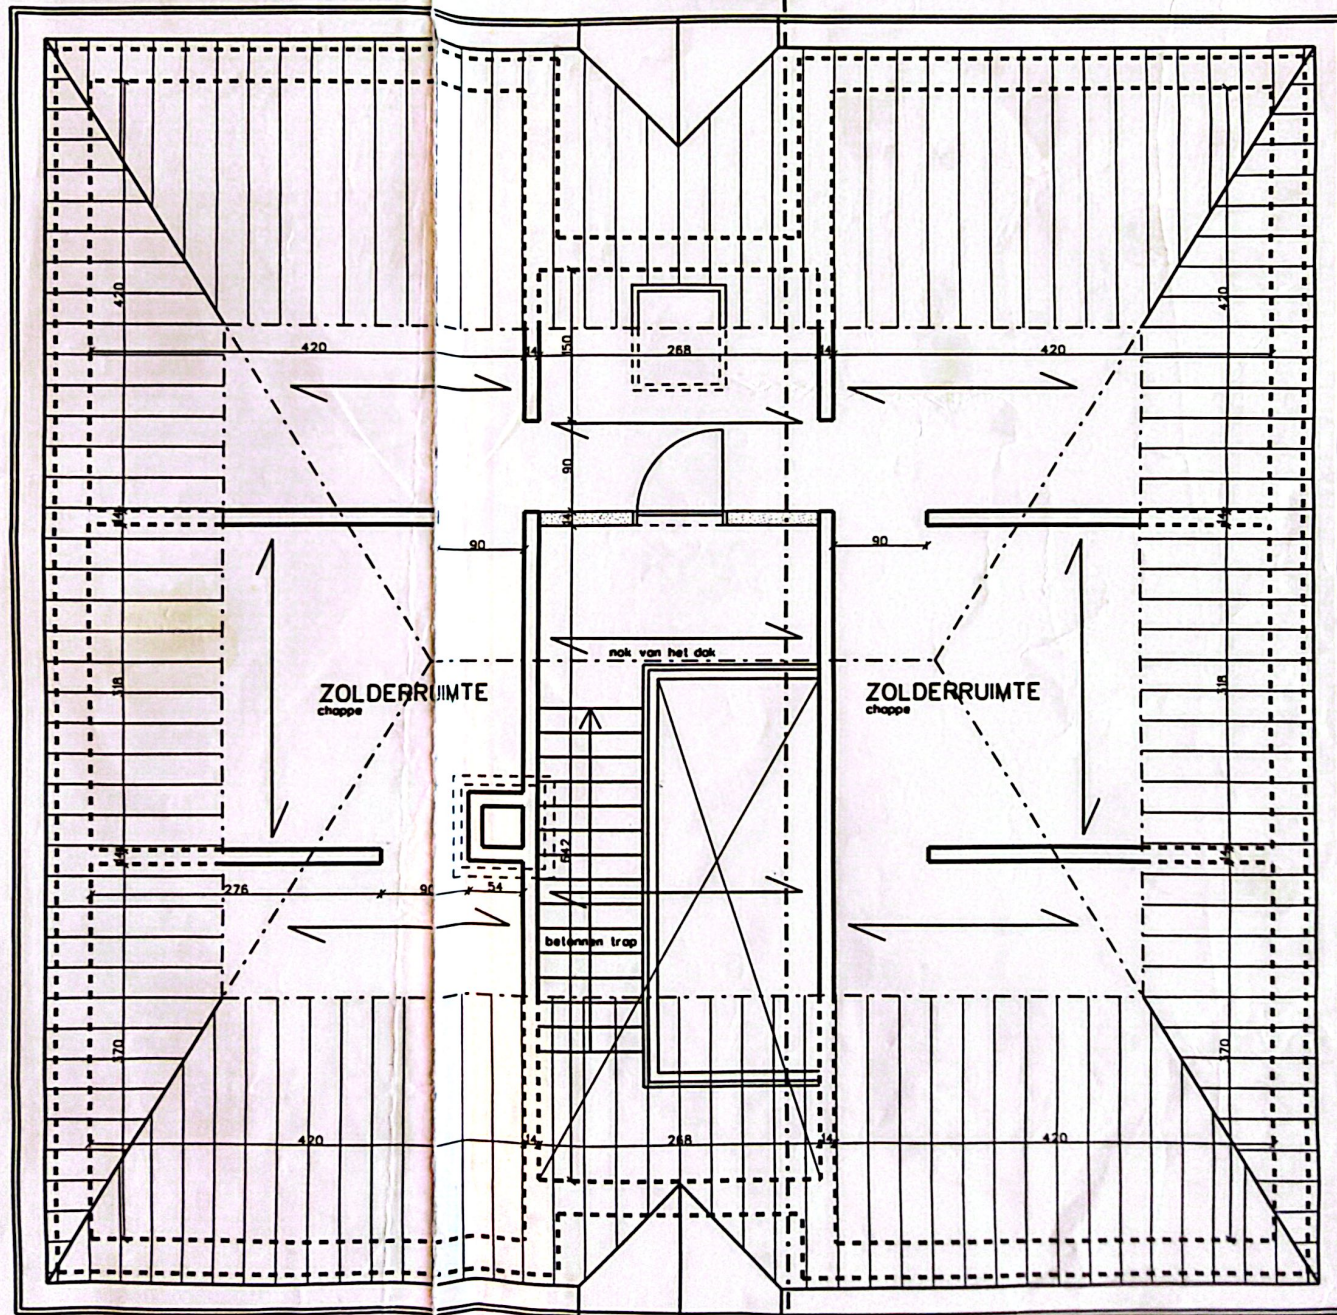

PLAN ZOLDER schaal 1:50



**EPB VOORZIEINGEN**

**RTO** = regelbare toevoeropening boven het raam voor natuurlijke luchttoevoer over de volledige breedte van het raam 2Pa

**RVR** = regelbare ventilatierooster doorheen de muur met binnen en buitenrooster

**ZWA 25** = zelfmodulerende afvoermond 25 m<sup>3</sup>/h


**ZWA 50** = zelfmodulerende afvoermond 50 m<sup>3</sup>/h

**ZWA 75** = zelfmodulerende afvoermond 75 m<sup>3</sup>/h

**DS** = 1 cm spleet onder het deurblad

**VMA** = ventilator voor mechanische afvoer

**aanpak bij berekening van de EPB:**  
 de buitenoppervlakte en moeten een spouw van 10 cm ipv 9 cm hebben met 9 ipv 8 cm glas  
 de ventilatie moet 7 cm ipv 5 cm zijn  
 de dakisolatie moet 23 cm ipv 20 cm zijn  
 in het beslist en de maatstaf is de (reeds aangegeven)

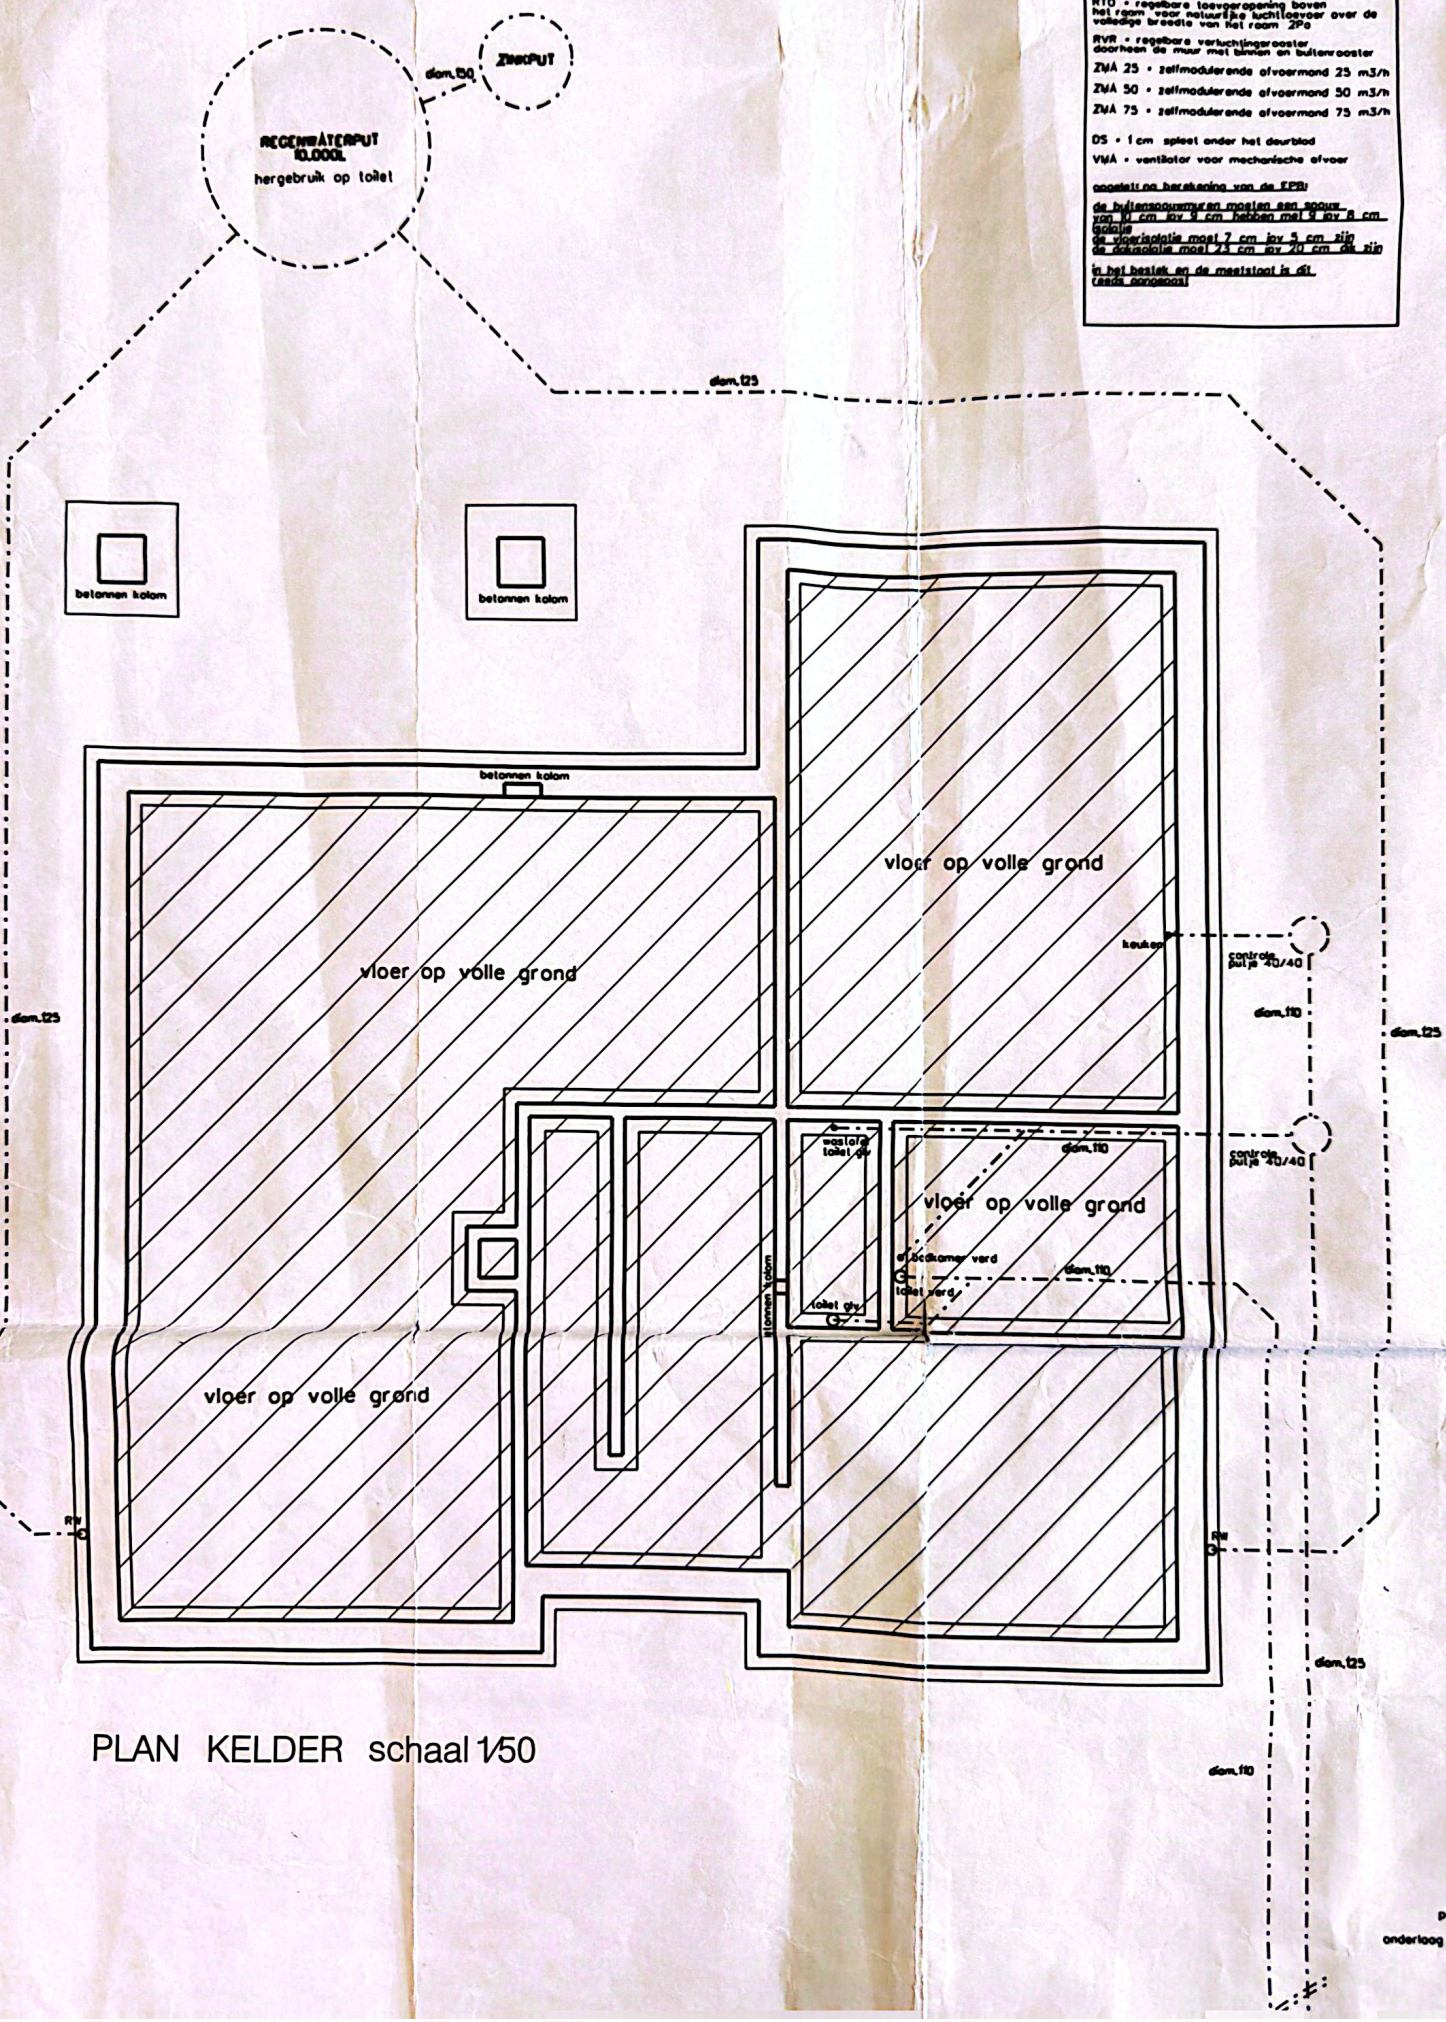


PLAN KELDER schaal 1/50

af  
 of  
 polyest  
 onderloog 3 mm



VOORGEVEL (ZUID) schaal 1/50


EPB VOORZIENINGEN  
 RTO = regelbare toevoe  
 het raam voor natuurlij

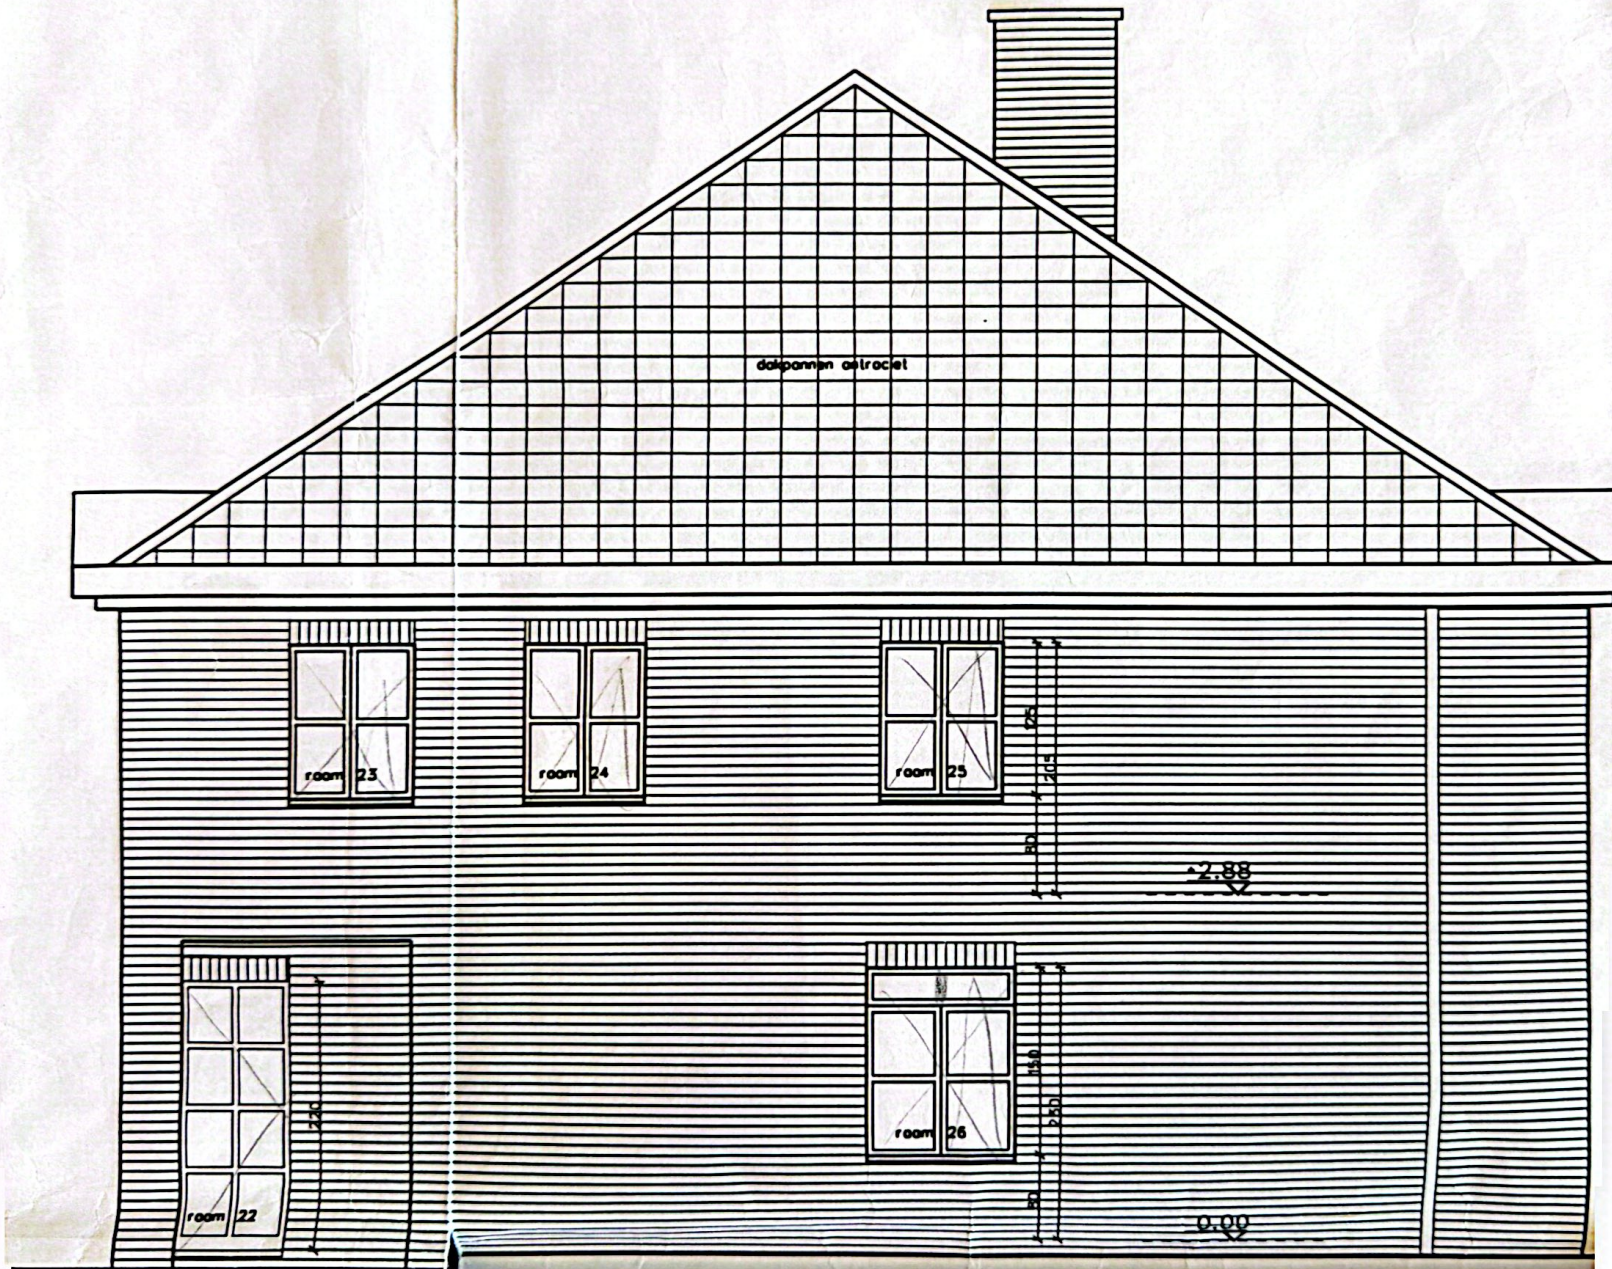

ZIJGEVEL (WEST) schaal 1:50

D. Dijksterhuis



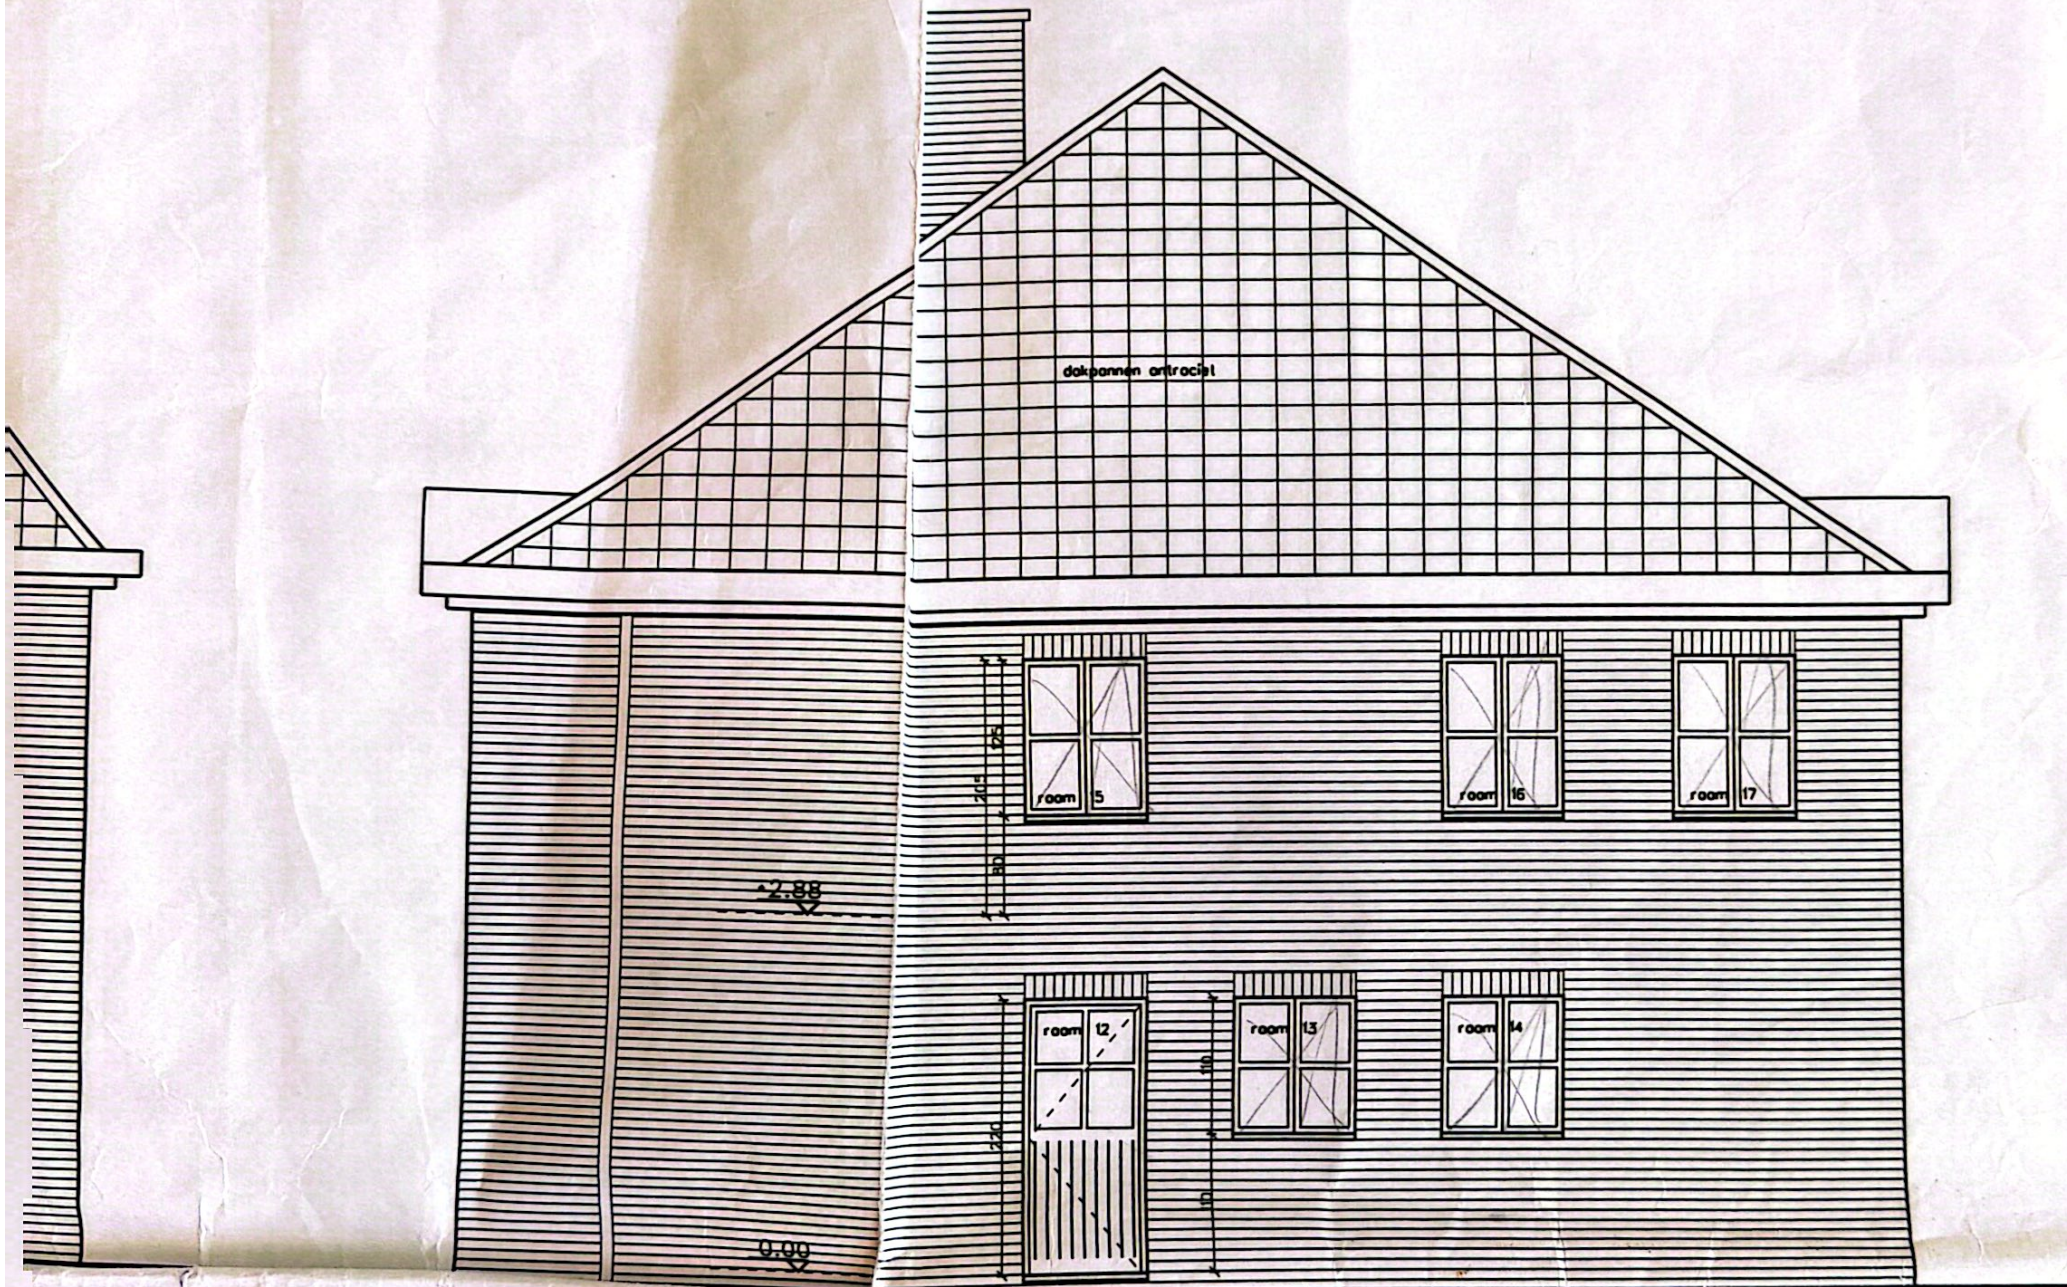

dakpannen ontrociel

room 5

room 15

room 17

room 12

room 13


room 14

2.88

0.00

ZIJGEVEL (OOST) straat 150



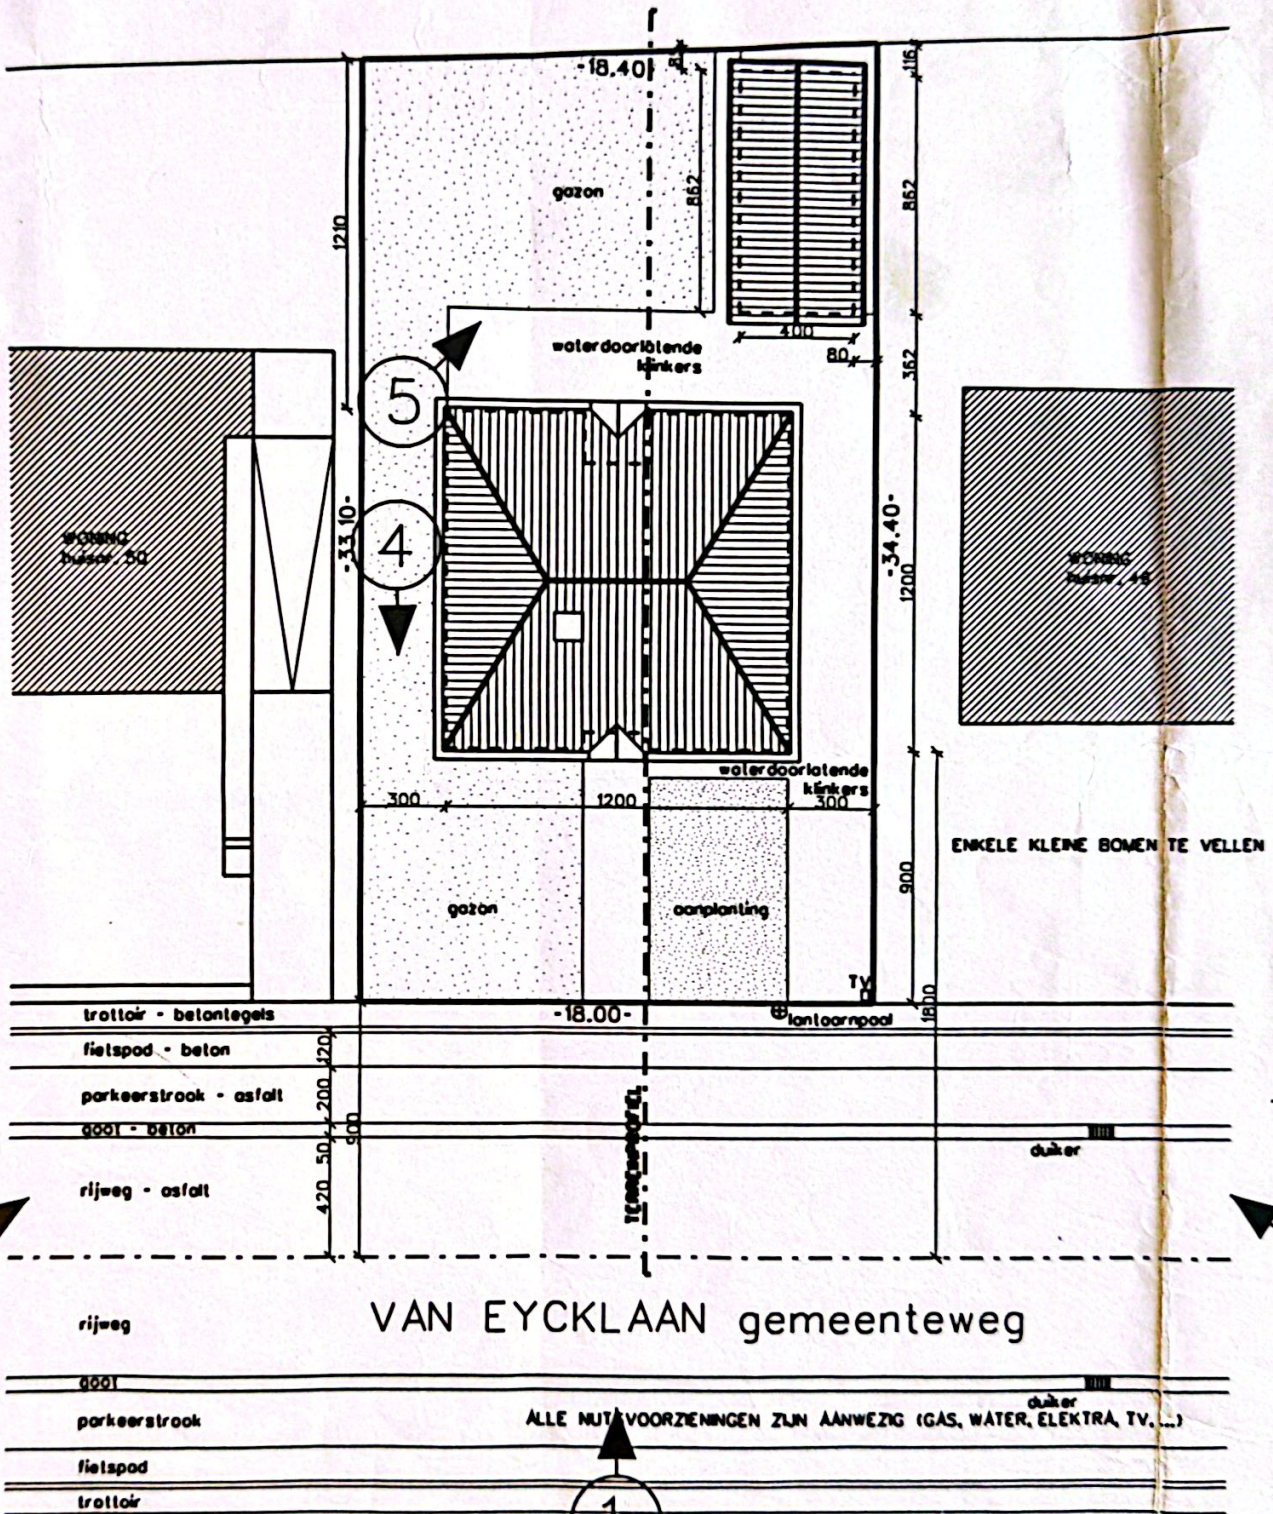

2

VAN EYCKLAAN gemeenteweg

6


3

1

INPLANTINGSPLAN schaal 1/250



OMGEVINGSPLAN schaal 1/2500

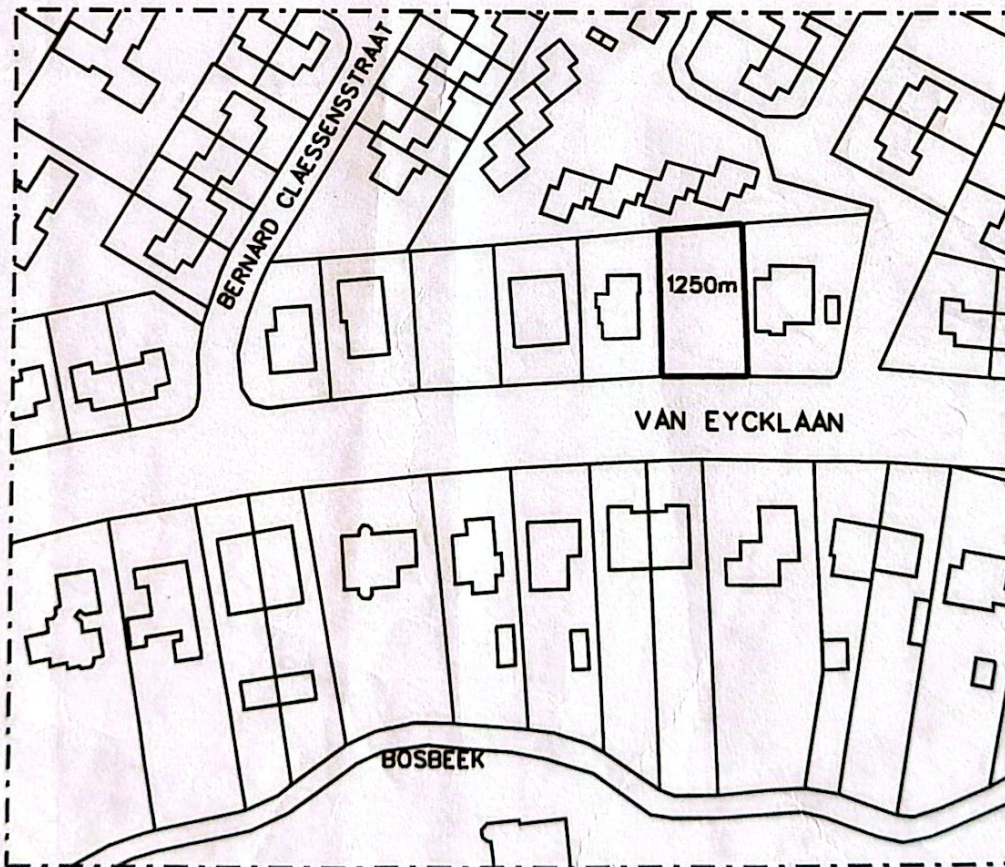

LIGGINGSPAN schaal 1/10000

