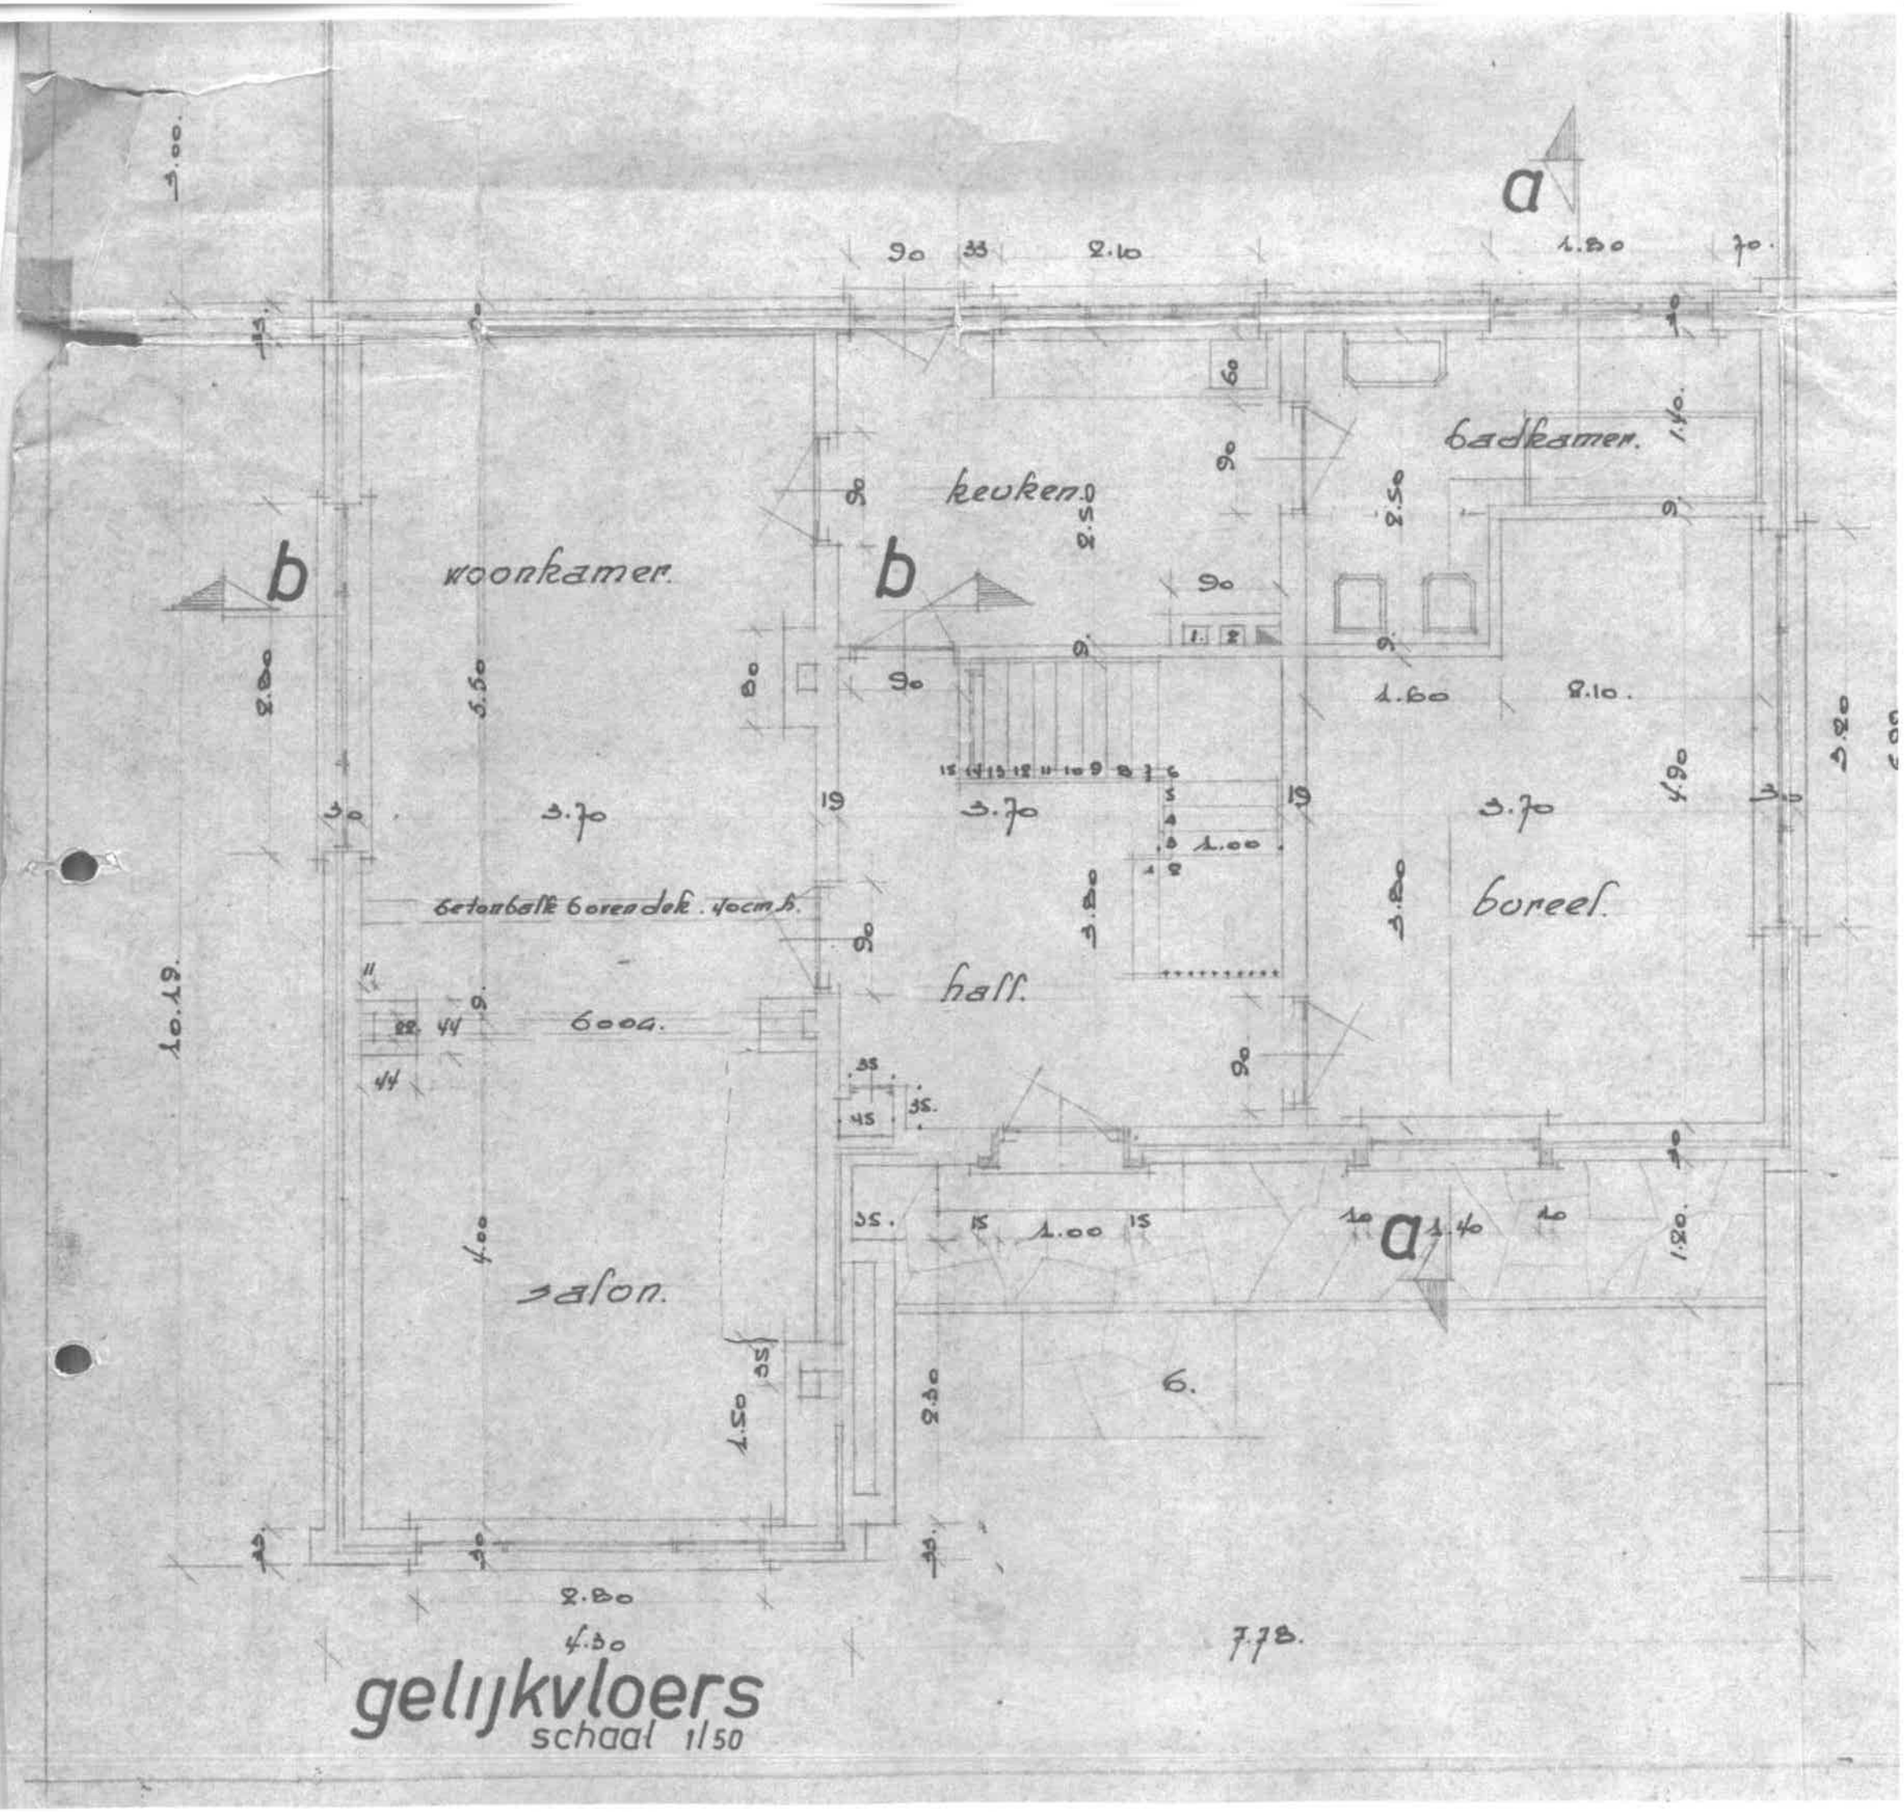

gelijkvloers
schaal 1/50