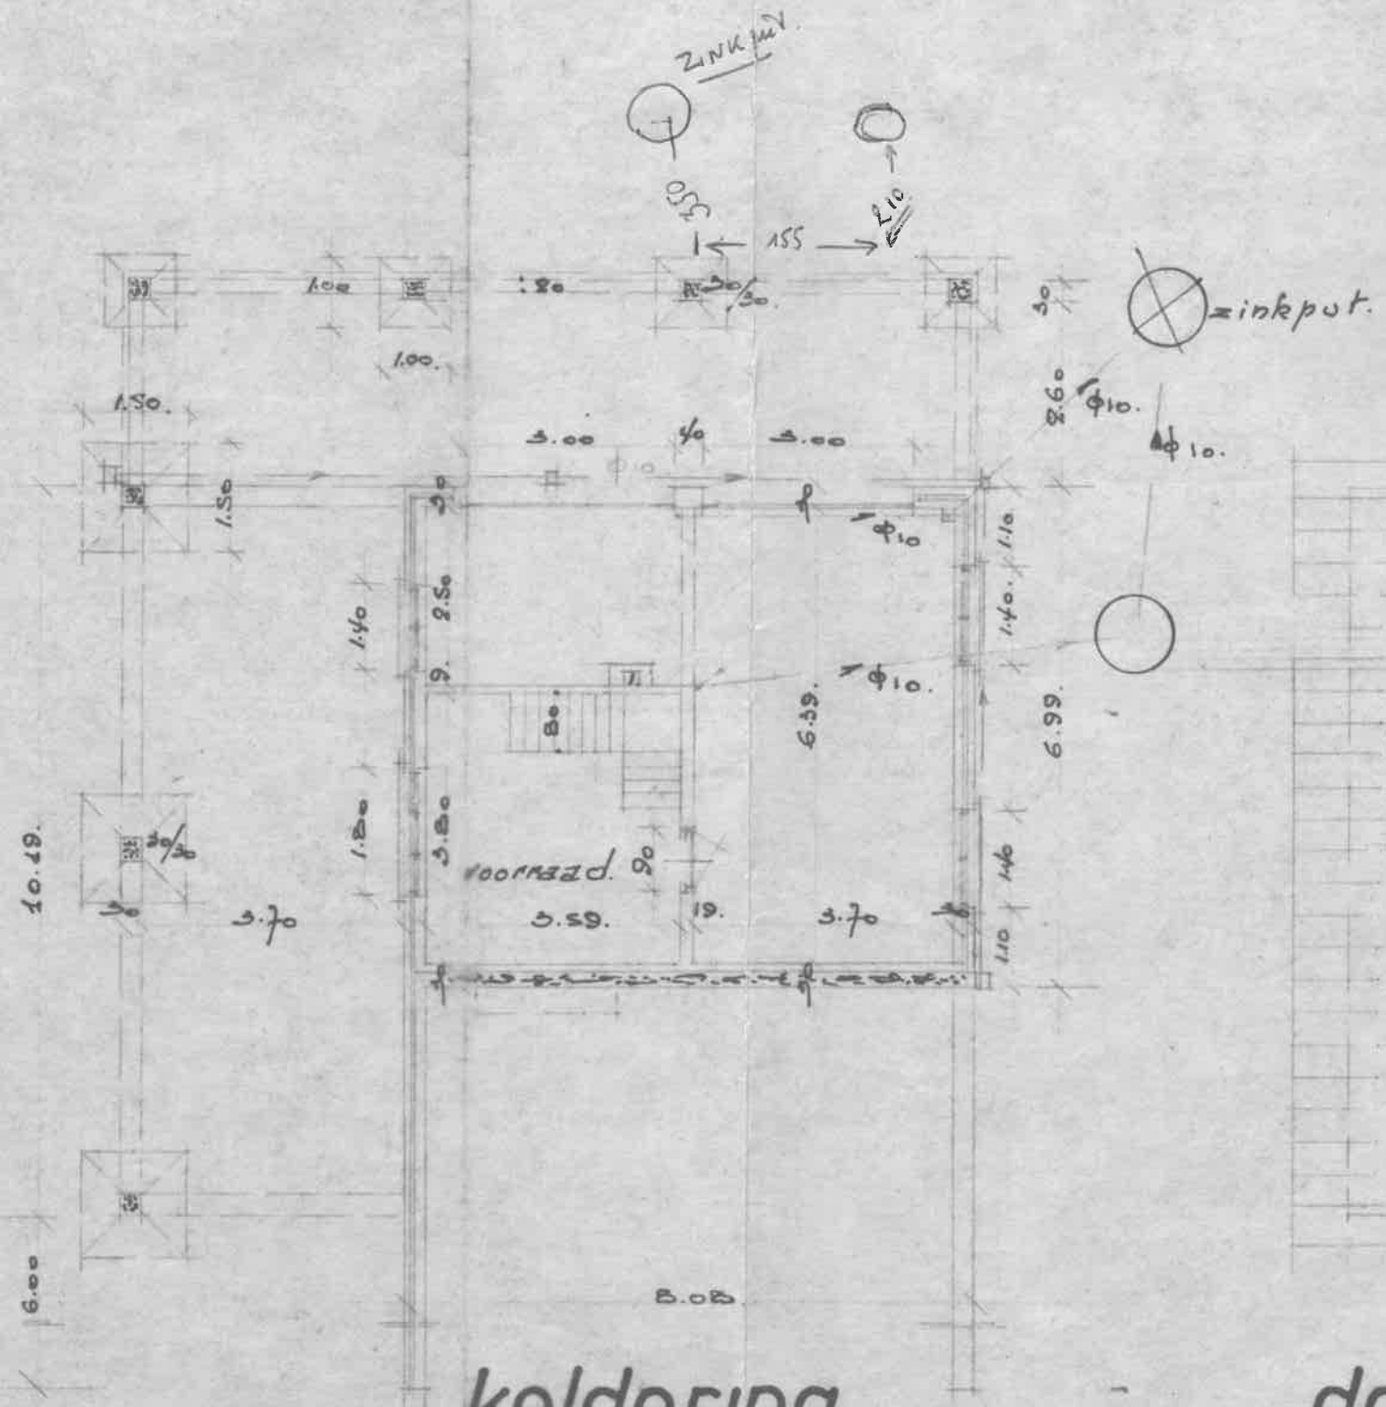

keldering
schaal 1/100

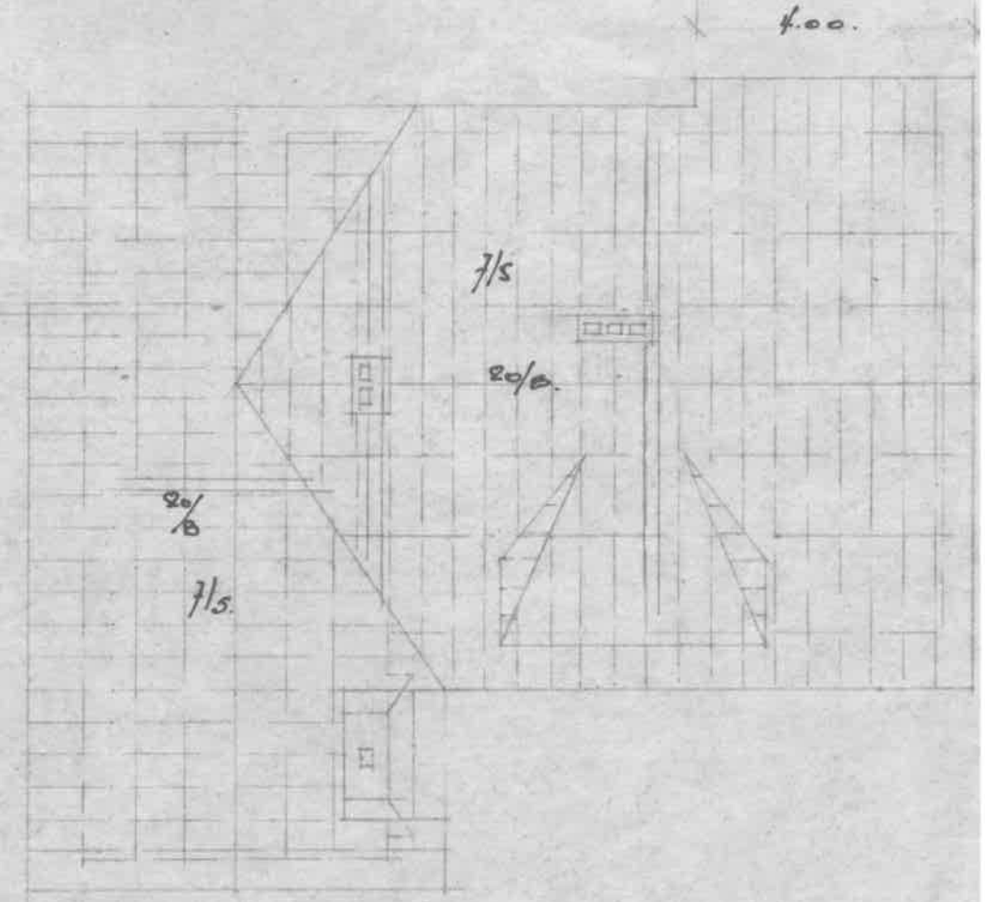

dakwerk
schaal 1/100