


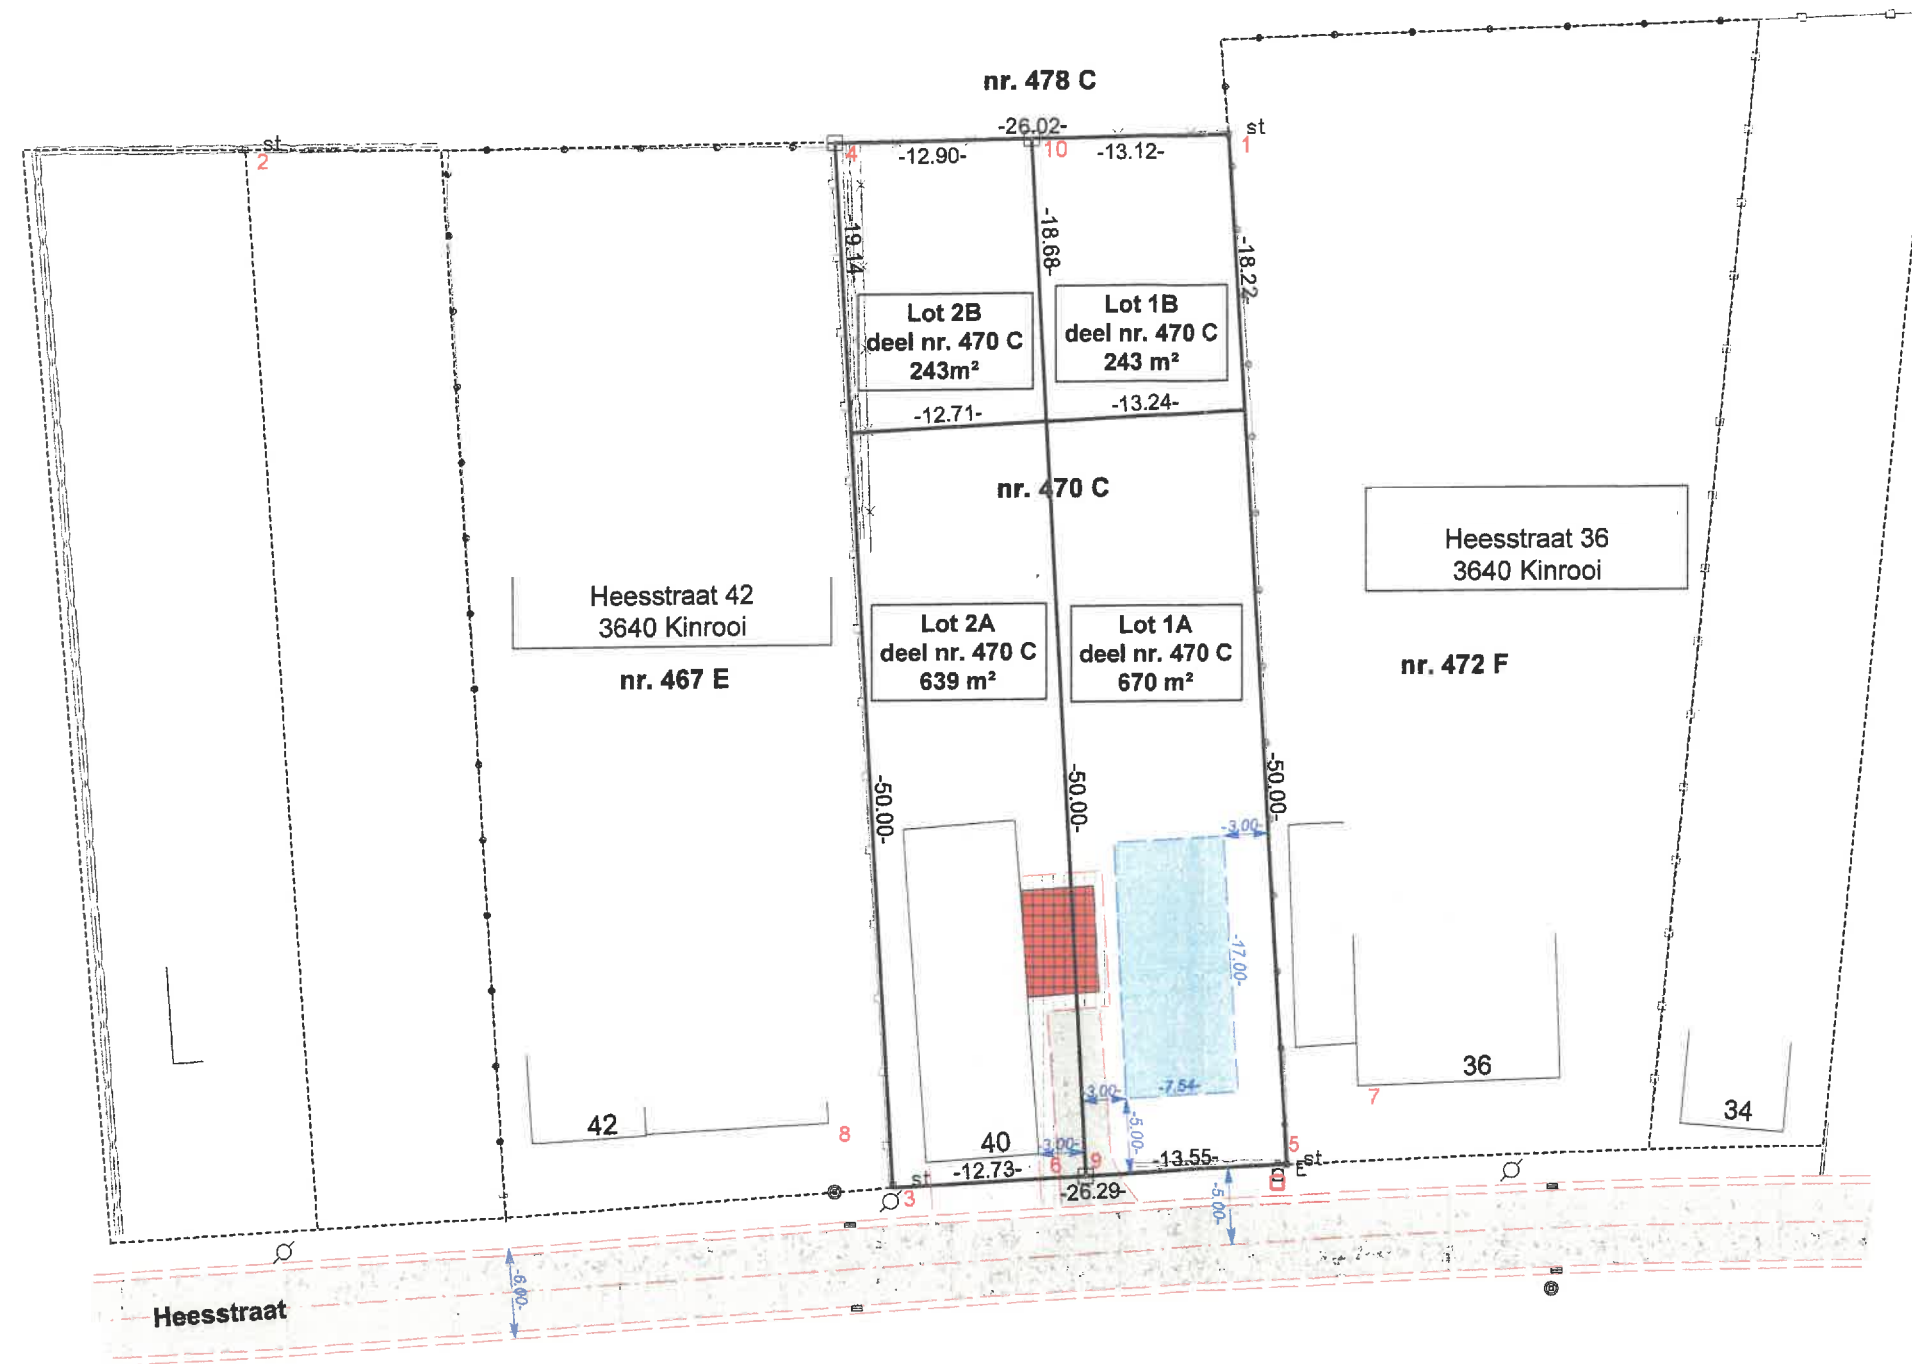

LEGENDE

- loofboom
- st grenssteen
- nieuwe grenssteen
- verlichtingspaal
- inspectieput
- straatkolk
- E kast electr
- afsl. beton
- afsl. draad
- afsl. weide
- haag
- tegels
- klinkers
- asfalt
- gebouw
- af te breken
- bebouwbaar

schaal: 1/500

Opmerkingen:

- plan gebaseerd op:
- opmeting ter plaatse
- plannen landmeter-expert Swillens (26/3/1972, 22/11/1972)
- schetsen kadaster (1959/6, 1960/4, 1969/8, 1973/1 en 11)

Beschrijving grenzen

- 1-5: afsluiting draad, pl. landm. Swillens (26/03/1972) en schets (1959/6)
- 5-3: geen zichtbare grens, rooilijn
- 3-4: afsluiting betonplaten, pl. landm.-exp. Swillens (22/11/1972)
- 4-1: afsluiting draad, pl. Swillens (26/03/1972) en schets (1959/6)
- 9-10: geen zichtbare grens, onderlinge overeenkomst

Coördinatenlijst

	X	Y	
1	250482.97	205358.57	bestaande steen
2	250417.76	205358.12	bestaande steen
3	250460.55	205289.15	bestaande steen
4	250456.95	205358.20	nieuwe steen
5	250486.81	205290.45	bestaande steen
6	250470.17	205291.29	hoek gebouw
7	250491.58	205295.63	hoek gebouw
8	250456.30	205293.47	hoek gebouw
9	250473.25	205289.78	nieuwe steen
10	250469.85	205358.38	nieuwe steen



Dossier: 12_1947

plan nr.: 3

Datum: 10/05/2012

De landmeter-expert, beëdigd door de rechtbank van eerste aanleg van Hasselt (nr tableau = LAN040554)

ing. Paul Theunis

Ophovenstraat 58 te 3680 Maaseik
tel: 089/86 17 04 fax: 089/86 58 82