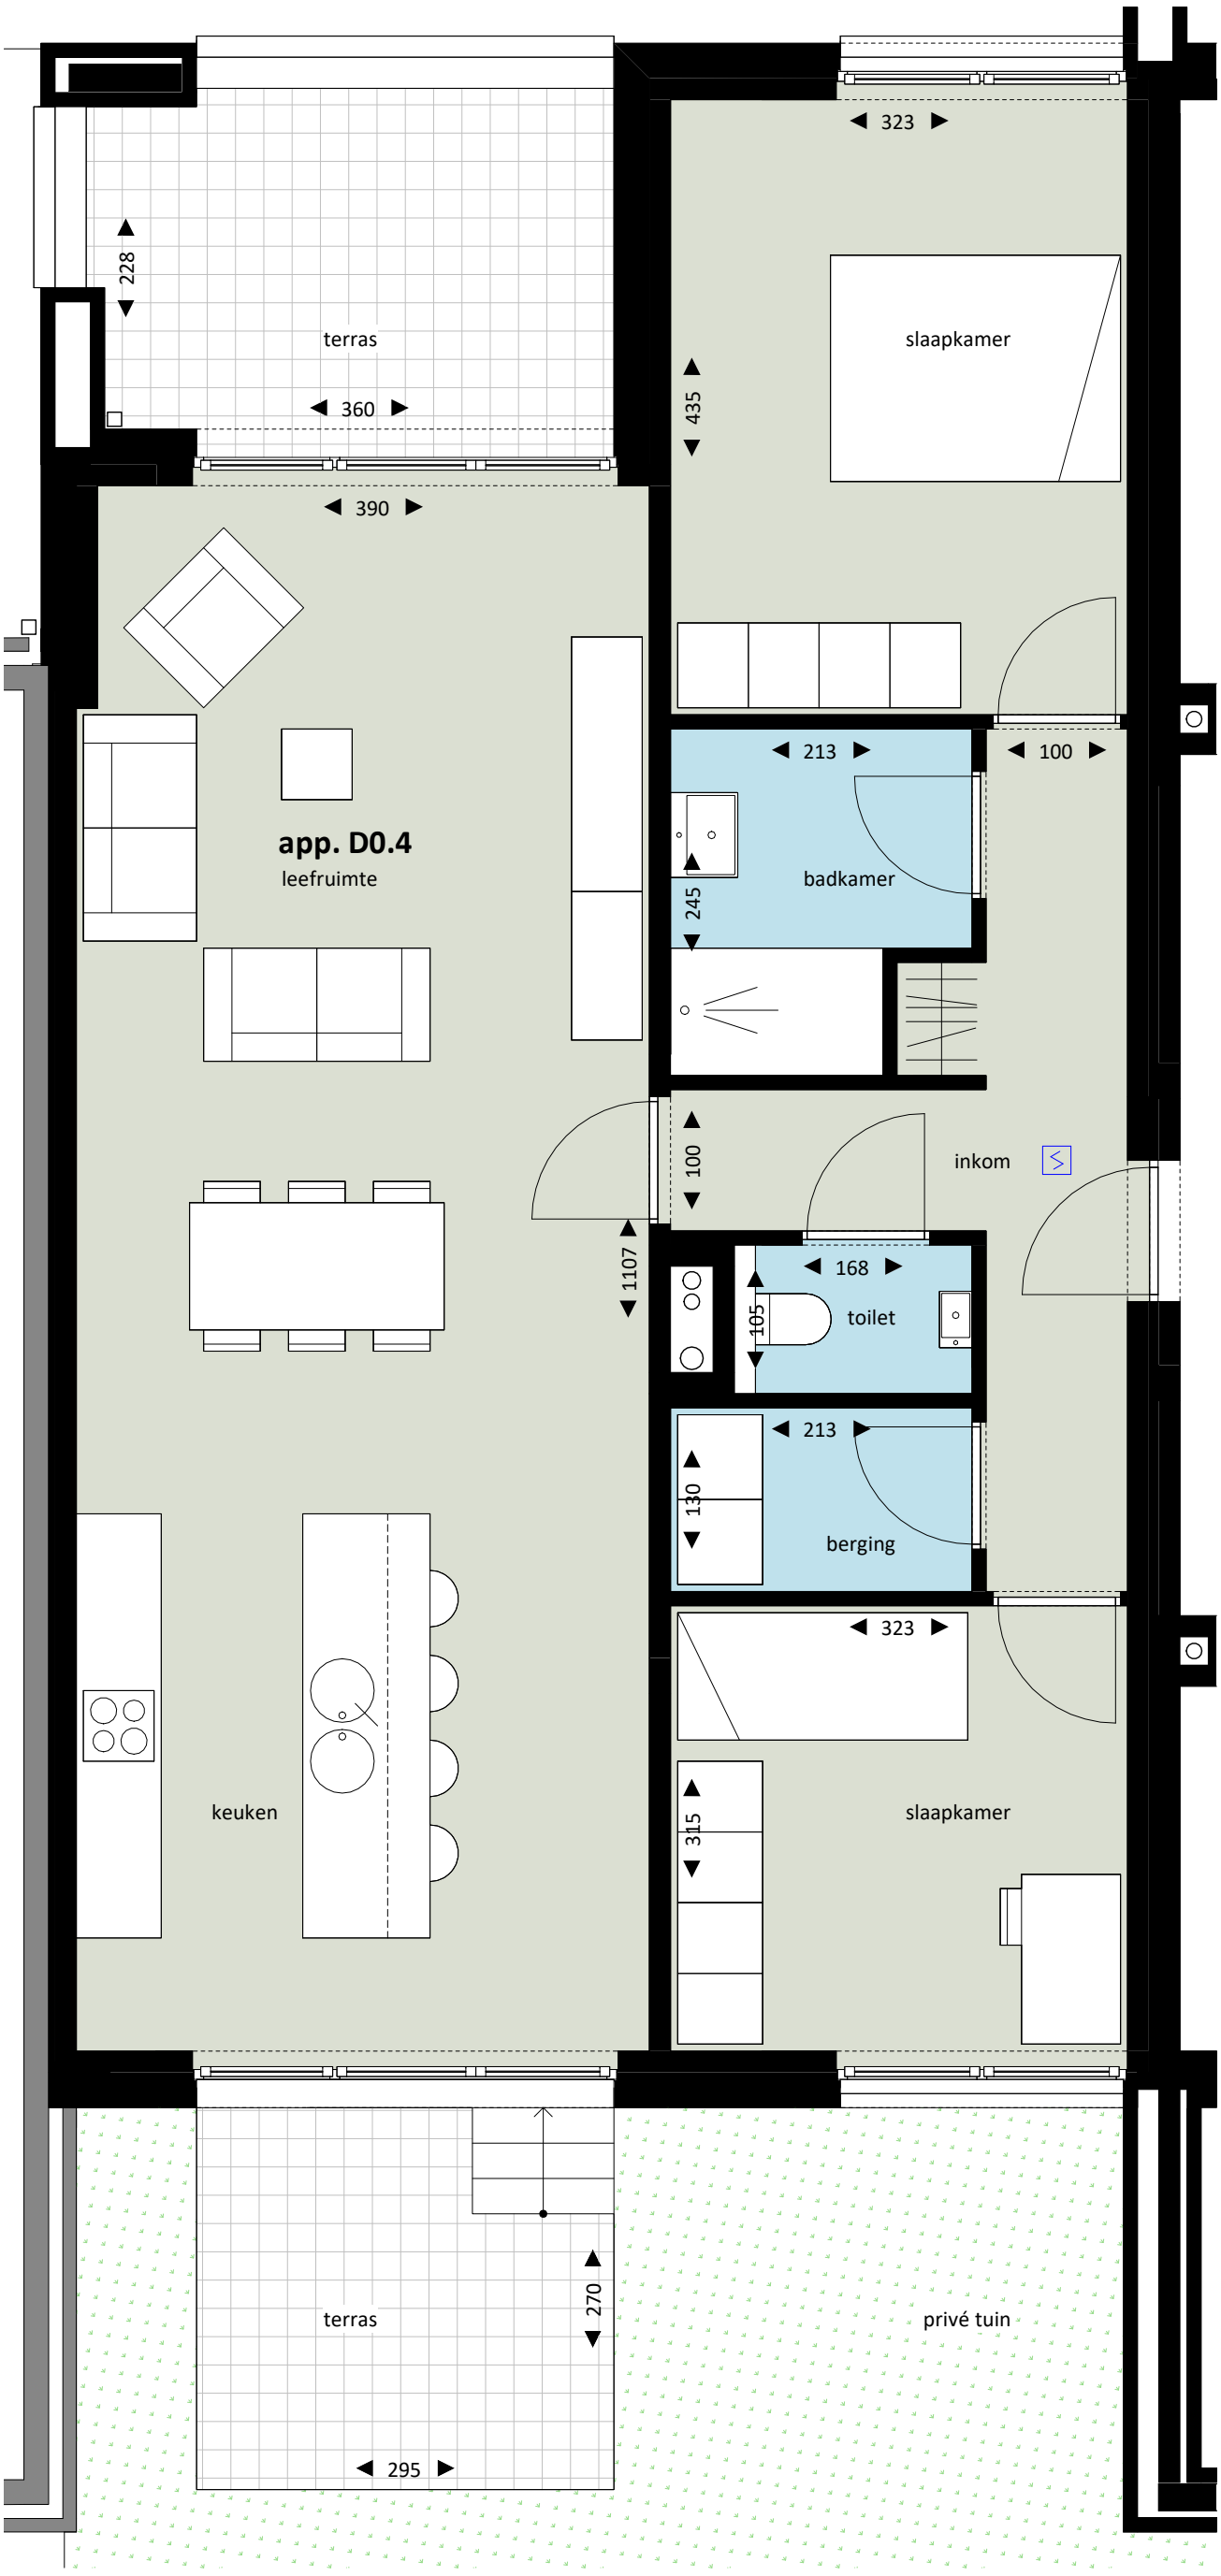

APPARTEMENT D0.4

oppervlakte app.: 103,10 m2
oppervlakte terras: 11,06 m2 + 7,97 m2
oppervlakte tuin: 65,71 m2
gelijkvloers

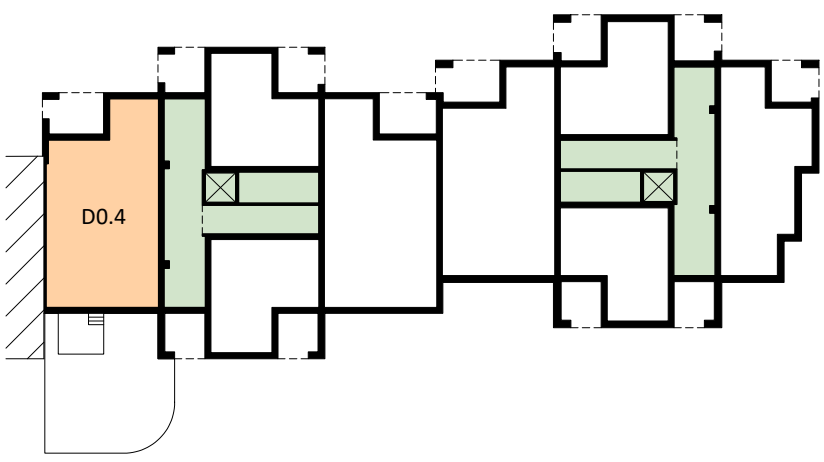

De Architectengroep
Lebonstraat 86, 2440 Geel
Tel. 014 59 26 00
info@dearchitectengroep.be
DAG

project:	UITBREIDING VAN EEN BESTAAND WOONGEBOUW MET 36 APPARTEMENTEN EN ONDERGRONDSE PARKEERGARAGE Rijksweg 3630 Maasmechelen	datum: 10-03-2022	plannummer: VK 04
opdrachtgever:	ATV INVEST GROUP BV Oelegembaan 7 2240 Zandhoven	schaal: 1/50	dossier: 21-544