

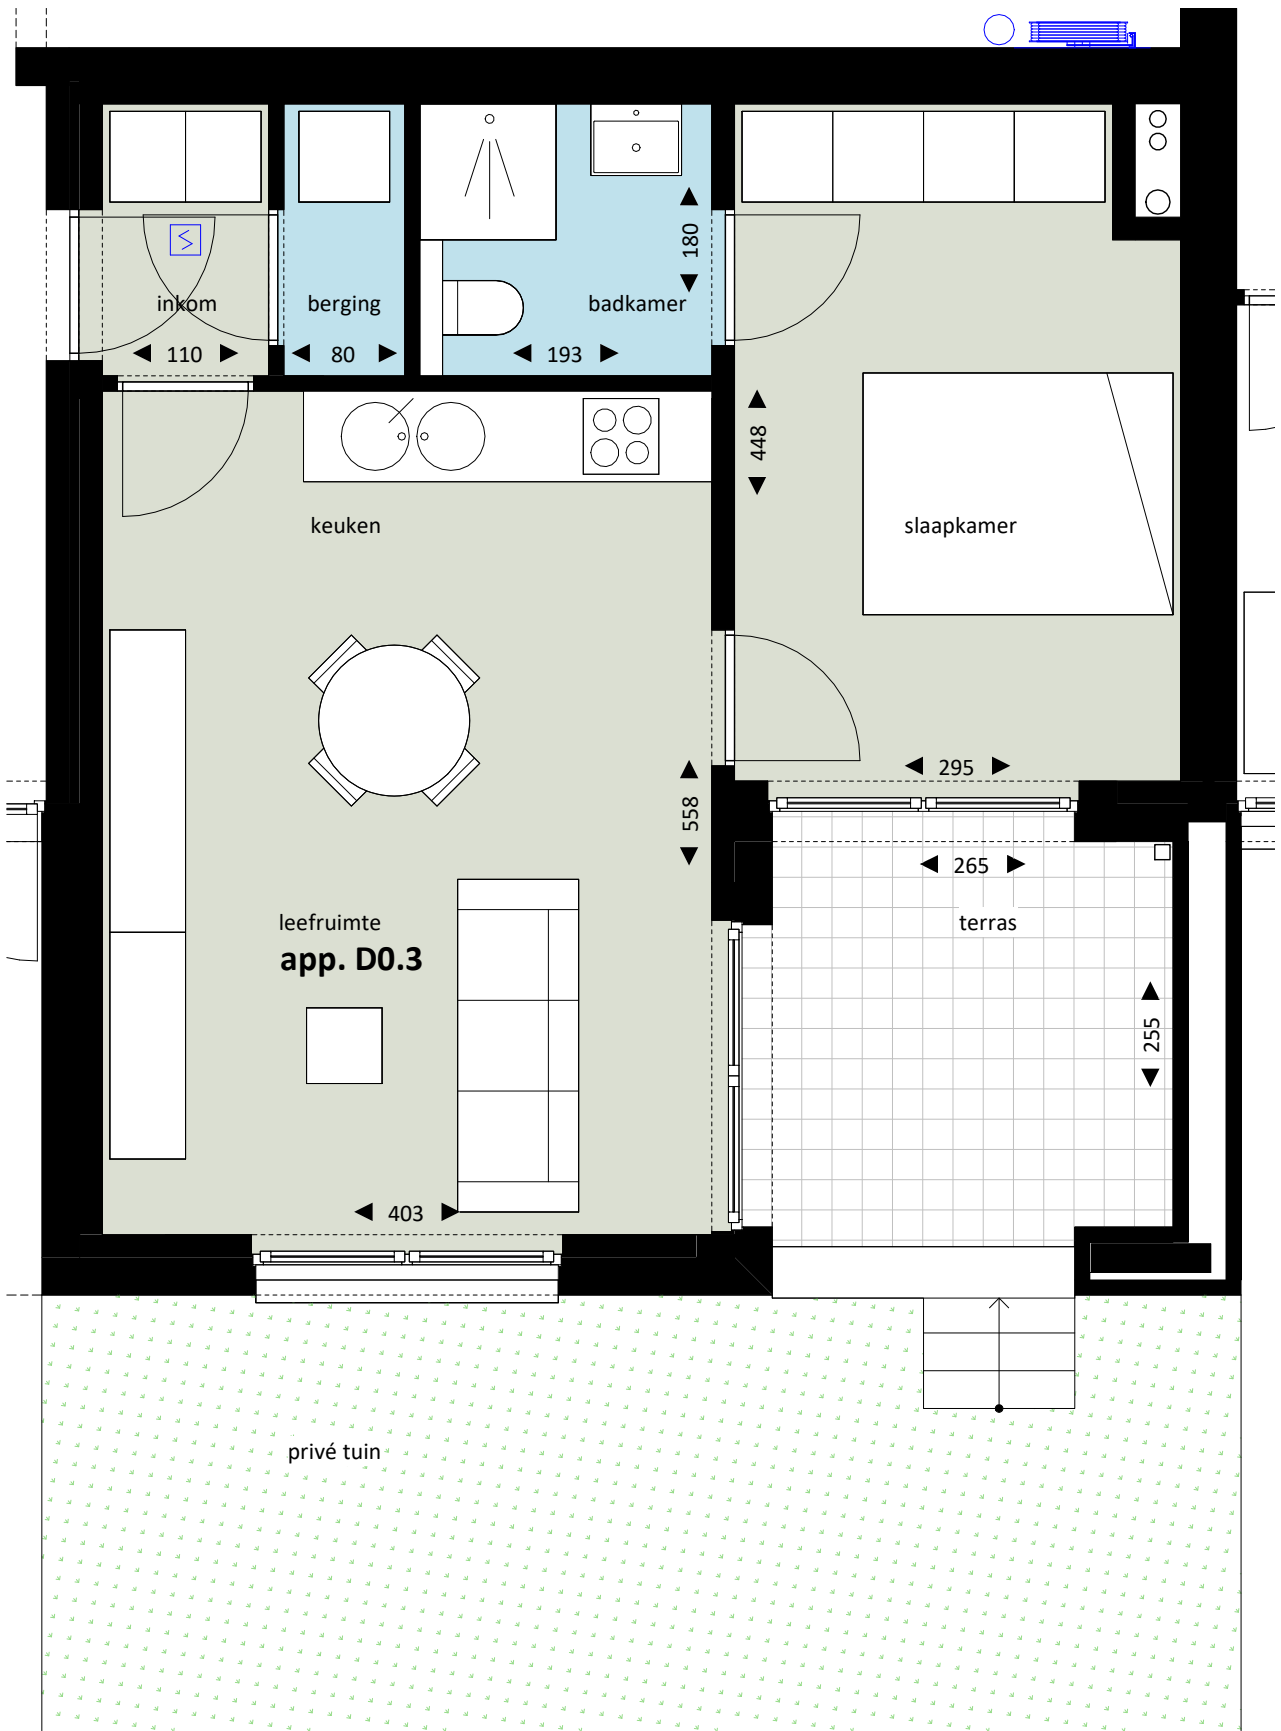


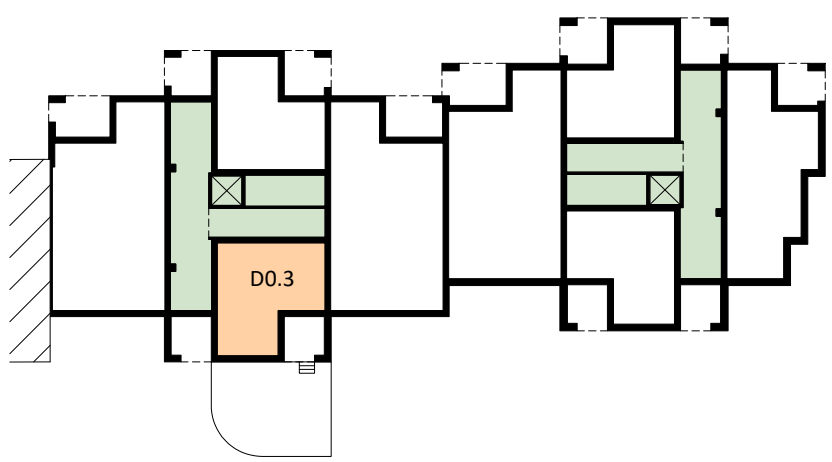

# APPARTEMENT D0.3

oppervlakte app.: 52,48 m2  
oppervlakte terras: 9,30 m2  
oppervlakte tuin: 47,13 m2  
gelijkvloers

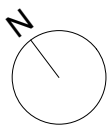

|   |   |  |                   |                   |
|---|---|--|-------------------|-------------------|
| <div>De Architectengroep</div> <div>Leijonstraat 86, 2440 Geel</div> <div>Tel. 014 59 26 00</div> <div>info@dearchitectengroep.be</div> <div>DAAG</div> | project: <b>UITBREIDING VAN EEN BESTAAND WOONGEBOUW MET 36 APPARTEMENTEN EN ONDERGRONDSE PARKEERGARAGE</b> |  | datum: 10-03-2022 | plannummer: VK 03 |
|   | opdrachtgever: <b>ATV INVEST GROUP BV</b><br>Oelegembaan 7<br>2240 Zandhoven                               |  | schaal: 1/50      | dossier: 21-544   |