

Dilsen-Stokkem, 1ste afdeling

Sectie C, "Wuyters Hoef"


Perceel nr 332p² en 332n²

Opmetingsplan

Schaal: 1/500

Perceel 332p²
Opp vlg. meting = 5a 54ca
Opp vlg. kadaster = 5a 67ca

Perceel 332n²
Opp vlg. meting = 5a 53ca
Opp vlg. kadaster = 5a 67ca

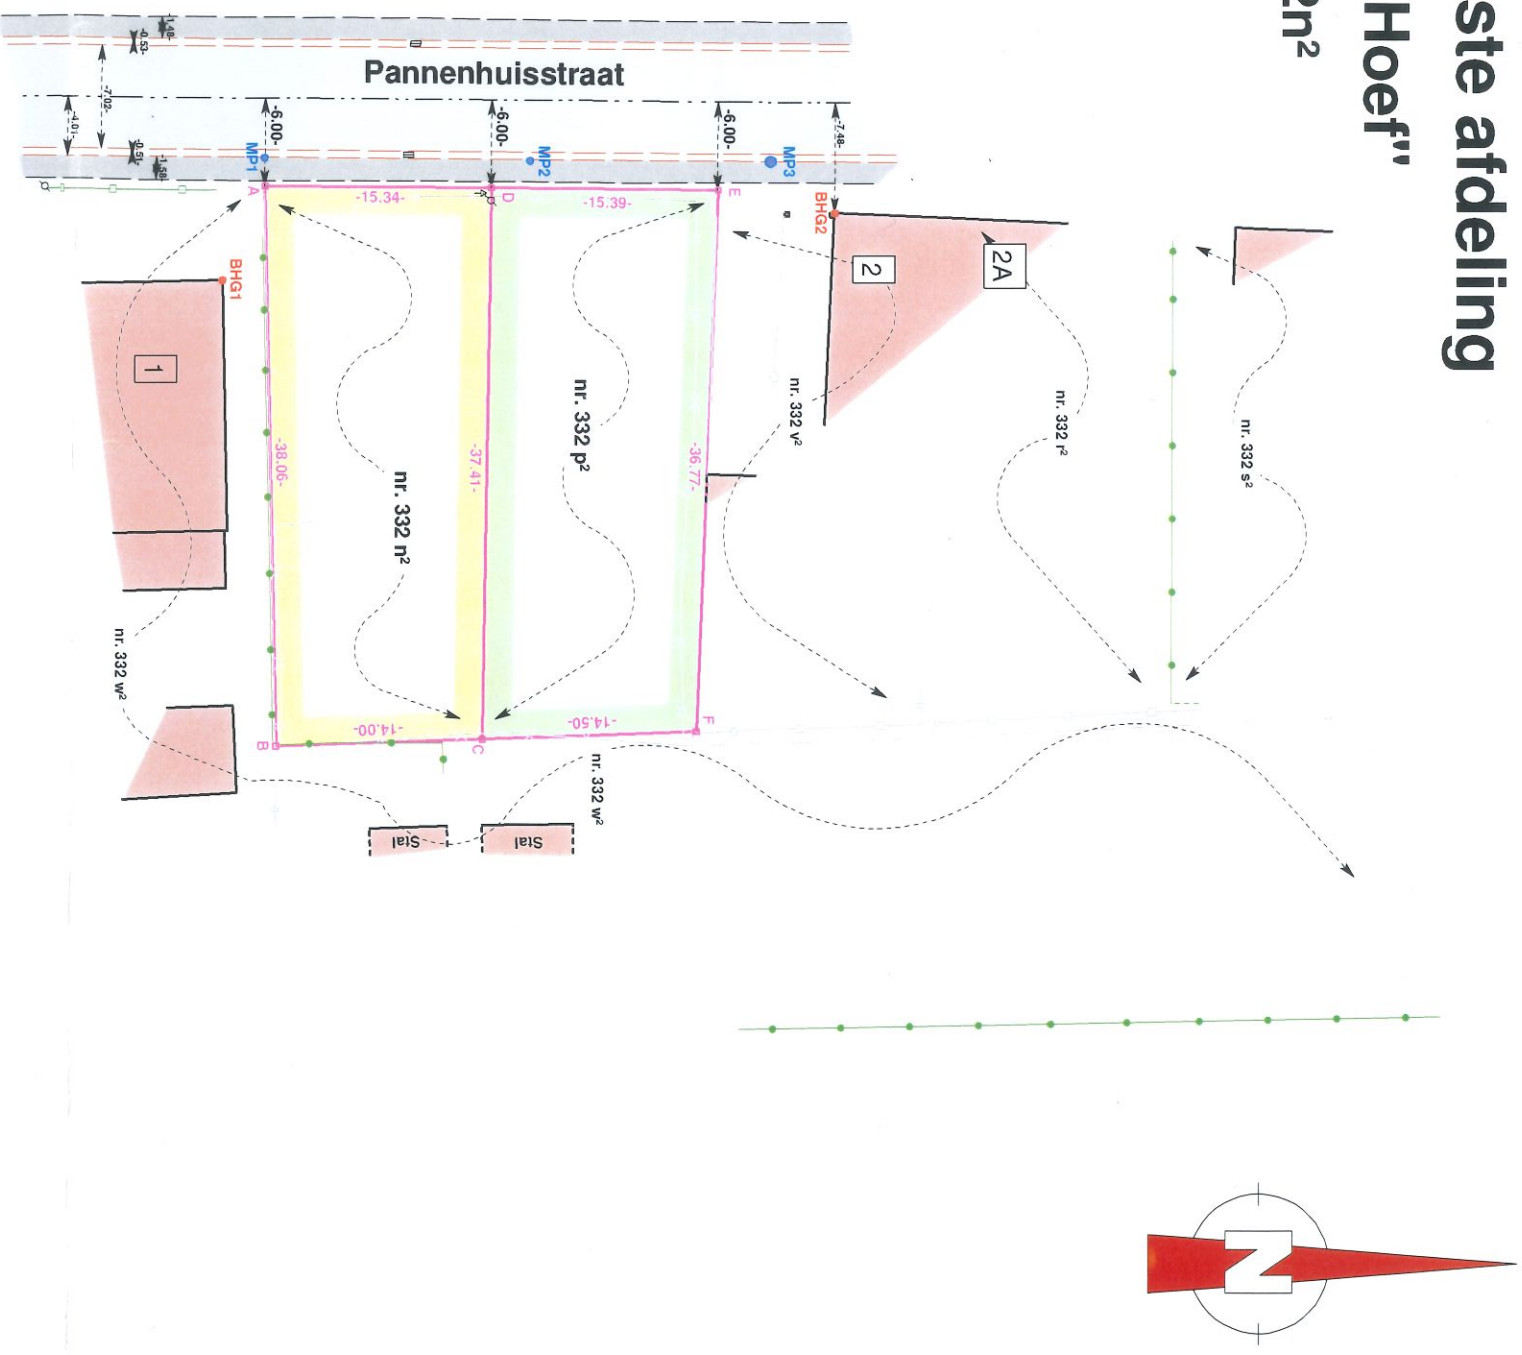

Coördinatenlijst van grenspunten en referentiepunten in lambert 72

Nr	X	Y	Commentaar
A	243206.927	192472.457	niet gematerialiseerd
B	243244.975	192473.309	niet gematerialiseerd
C	243244.451	192487.299	niet gematerialiseerd
D	243207.044	192487.798	niet gematerialiseerd
E	243207.161	192503.184	niet gematerialiseerd
F	243243.909	192501.789	niet gematerialiseerd
BHG1	243213.304	192469.595	hoek bestaand gebouw
BHG2	243208.688	192511.131	hoek bestaand gebouw
MP1	243204.999	192472.435	meethagel
MP2	243205.188	192490.416	meethagel
MP3	243205.212	192506.711	meethagel

Ligging percelen op kad. uittreksel



Beschrijving grenzen

- De grens A-B o.b.v. plan Swillens 1967 en inname weg door gemeente op 31-8-1967.
- De grens B-C o.b.v. kadastrale schets nr. 6 1943
- De grens C-D o.b.v. kadastrale schets nr. 6 1943 en inname door gemeente op 31-8-1967
- De grens D-A o.b.v. kadastrale schets nr. 6 1943
- De grens D-E o.b.v. kadastrale schets nr. 6 1943 en inname weg door gemeente op 31-8-1967
- De grens E-F o.b.v. kadastrale schets nr. 6 1943 en inname weg door gemeente op 31-8-1967
- De grens F-C o.b.v. kadastrale schets nr. 6 1943

Zichtbare kenmerken

- materialisatie punten nog niet uitgevoerd
- afsluitingen ea zijn aangeduid op het plan

Geraadpleegde stukken

- meting ter plaatse (1)
- atlas der buurtwegen (2)
- plan inname gemeente op 31-8-1967 (3)
- plan Swillens 1967 (4)
- kadastrale schets nr. 6 van 1943 (5)



Referentienummer: 72005-10280

LEGENDE	
	huidige perceelsgrens
	boordsteen/rand verharding
	bestaande gebouwen
	weg (asfalt)
	betonplaten
	draadafsluiting
	afsluiting weide
	perceel 332p ²
	verlichtingspaal
	goot
	meethagel
	verkeersbord
	nieuwe paalsteen
	perceel 332n ²

Plantatum	Status	Omschrijving aanpassingen
17/12/2018	☐ concept ☒ definitief	/
In opdracht van:		
Eddy Beckers		
Stokkenbaan 31, 3650 Dilsen-Stokkem Tel: 089/791273 GSM: 0496/275551 Email: Beckers-eddy@telenor.be		
Beëdigd door de rechtbank van Eerste Aanleg van Tongeren op 12 januari 2007, Nr. tableau: LAN 061271		
Beëdigd door de rechtbank van Tongeren op 30/06/2017		
Ing. Wouter Vandeberg (nr tableau = LAN/171729)		
De landmeter-expert		
Opgesteld door:		
dossier: 20180046		
tekening nr. 002-1		
schaal: 1/500		