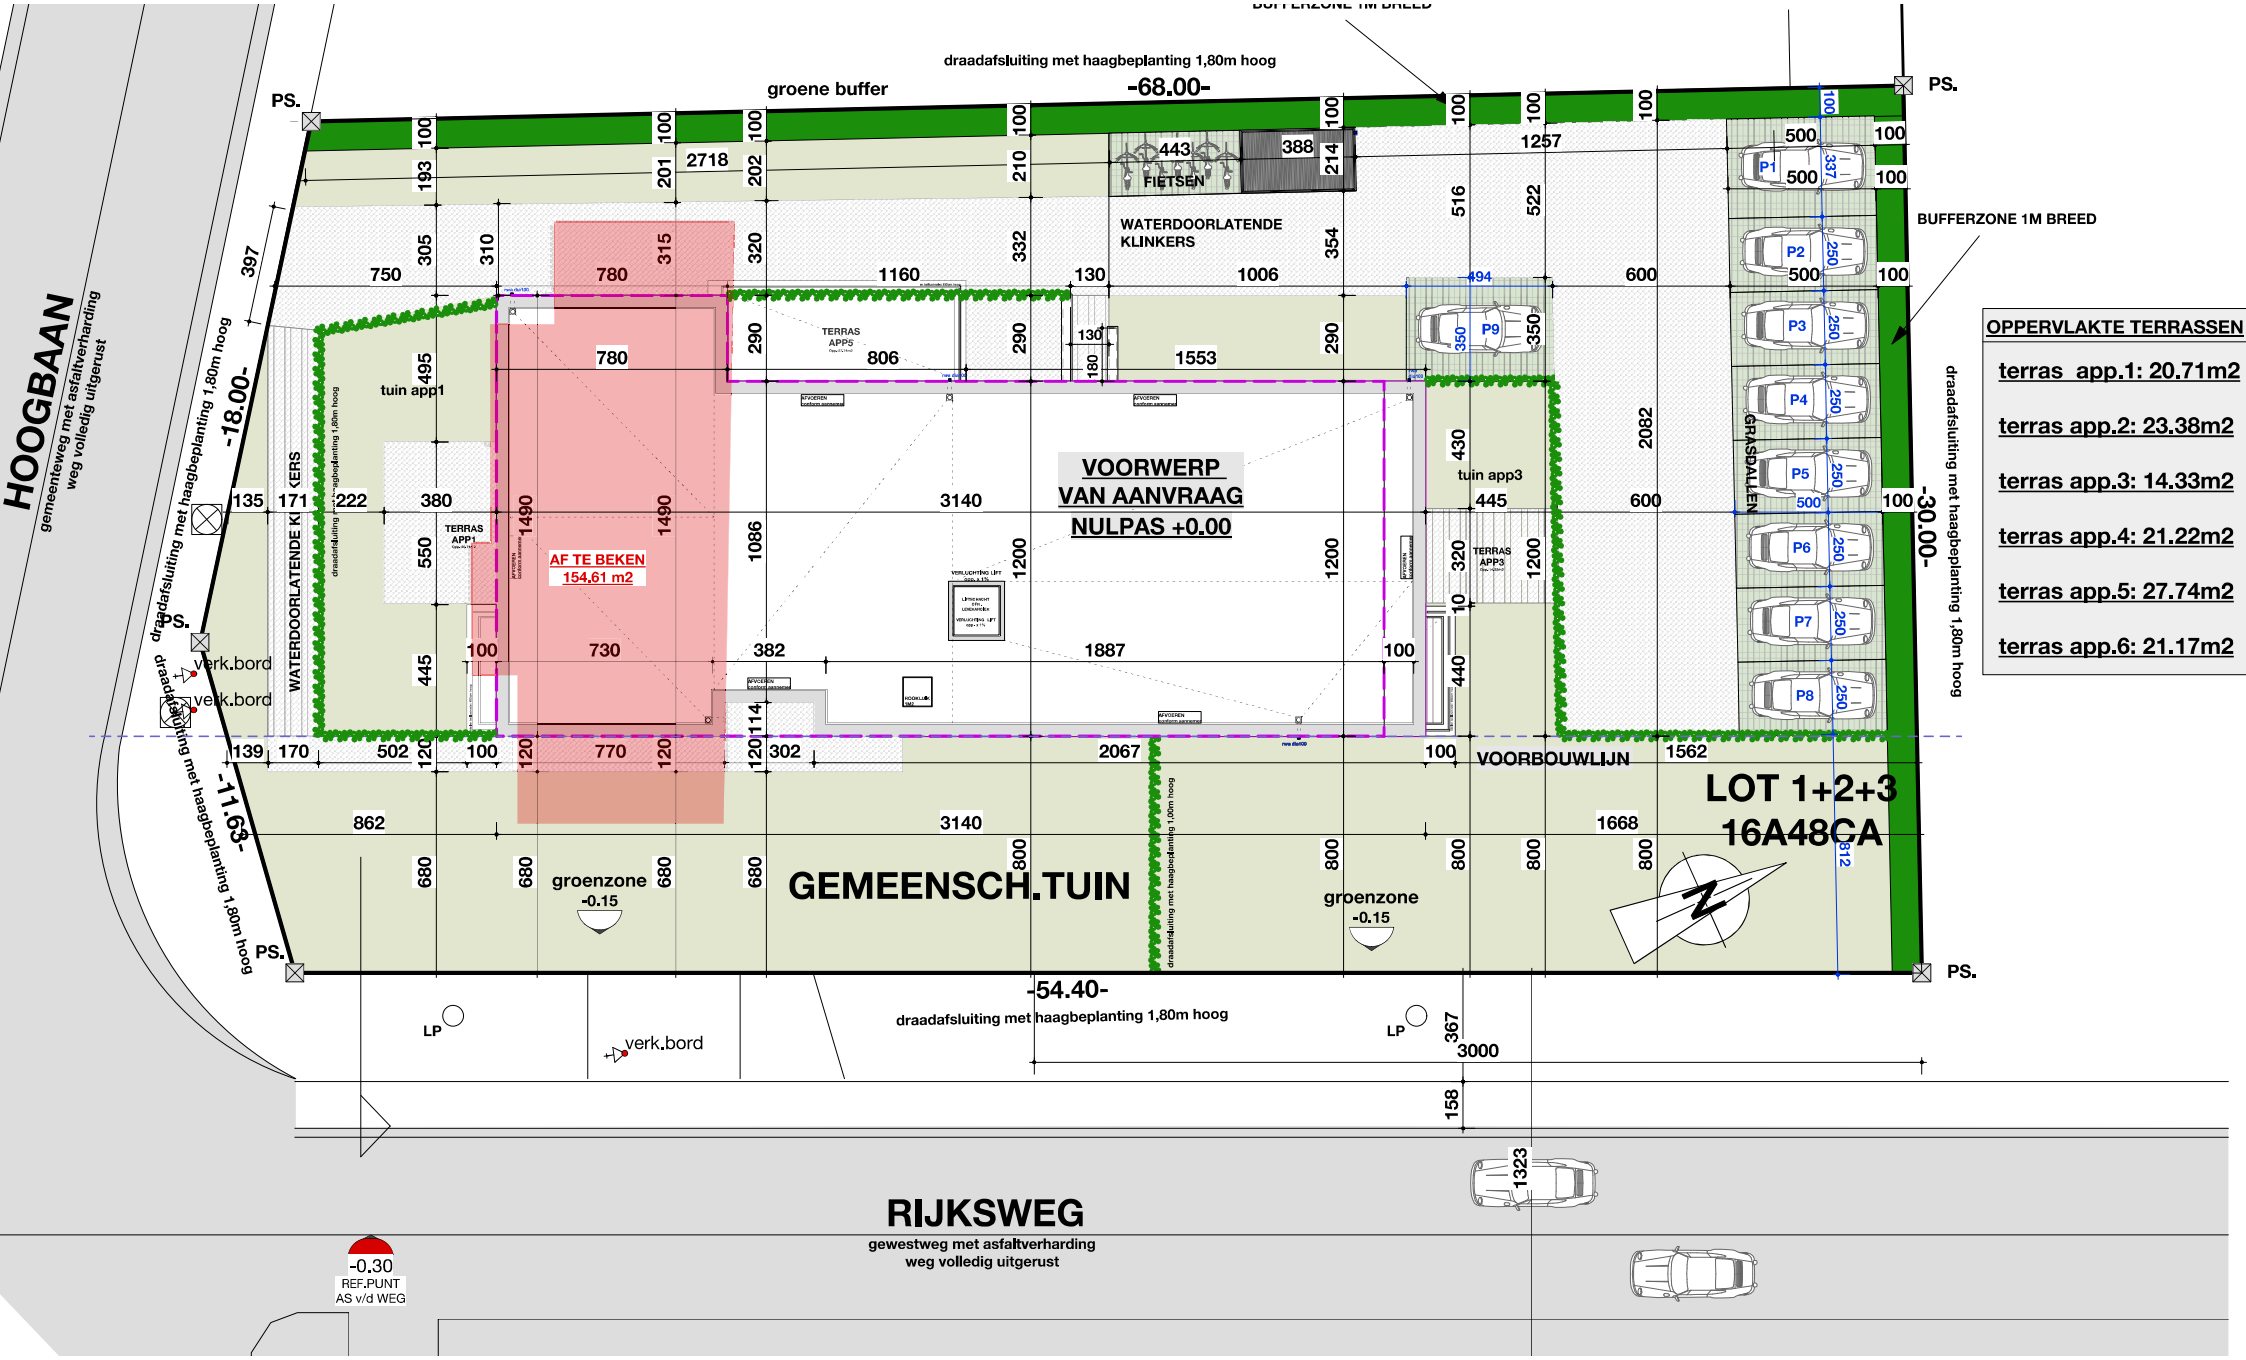

HOOGBAAN
gemeenteweg met asfaltverharding
weg volledig uitgerust
draadafsluiting met haagbeplanting 1,80m hoog
groene buffer
-68.00-
PS.
BUFFERZONE 1M BREED
FIETSEN
WATERDOORLATENDE KLINKERS
TERRAS APP5
tuin app1
TERRAS APP1
AF TE BEKEN
154,61 m2
VOORWERP
VAN AANVRAAG
NULPAS +0.00
tuin app3
TERRAS APP3
GRASDALLEN
VOORBOUWLIJN
LOT 1+2+3
16A48CA
GEMEENSCH.TUIN
groenzone
-0.15
-18.00-
-11.63-
-30.00-
-54.40-
verk.bord
LP
RIJKSWEG
gewestweg met asfaltverharding
weg volledig uitgerust
-0.30
REF.PUNT
AS v/d WEG
OPPERVLAKTE TERRASSEN
terras app.1: 20.71m2
terras app.2: 23.38m2
terras app.3: 14.33m2
terras app.4: 21.22m2
terras app.5: 27.74m2
terras app.6: 21.17m2