



GELIJKVLOERS
bestaande toestand

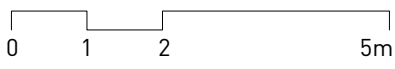

te verwijderen (niet limitatief)
 - betand tegelplafond in het hele kantoor
 - bestaande vinylvloerwerking + lijn in het hele kantoor
 - wanden zoals aangeduid op plan
 - alle bestaande verlichtingsarmaturen
 - kabelgoten
 - bestaande verlichtingskanalen
 - bestaande verwarmingsketel


LEGENDE ALGEMEEN	
	bestaande muren - metselwerk
	bestaande muren - beton
	afbraak
	bestaande gipskartonwanden
	nieuwe gipskartonwanden tot bouwkundig plafond
	nieuwe gipskartonwanden hoogte= 140cm
	verhoging in verlaagd plafond
	batken stabiliteit
	stootbord op vloer voor de stoelen,
bp=xxcm	hoogte bouwkundig plafond
vp=xxcm	hoogte verlaagd plafond
- bestaand buitenschrijnwerk blijft behouden	
- het kantoor is volledig onderkelder	
- tellerlokaal in kelder naast trap	



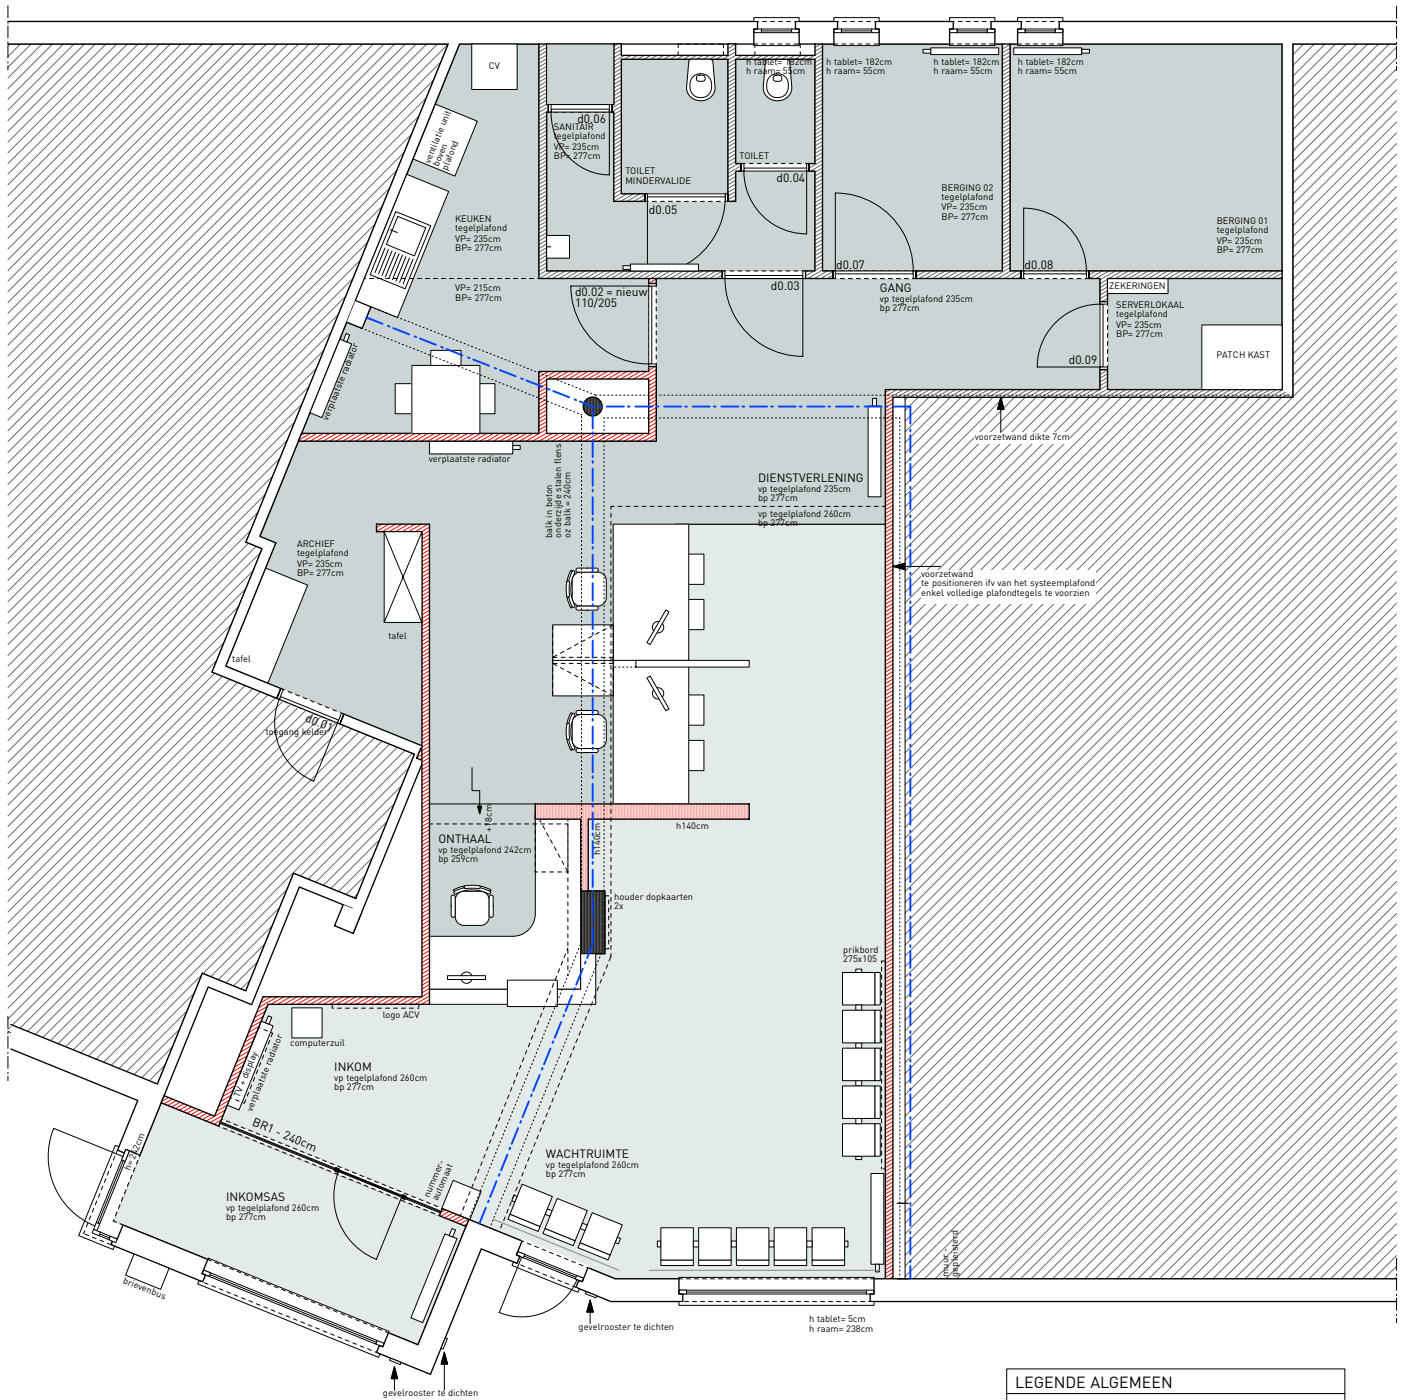


GELIJKVLOERS


nieuwe toestand

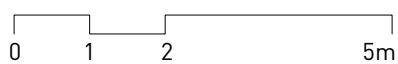

LEGENDE ALGEMEEN	
	bestaande muren - metselwerk
	bestaande muren - beton
	afbraak
	bestaande gipskartonwanden
	nieuwe gipskartonwanden tot bouwkundig plafond
	nieuwe gipskartonwanden hoogte= 140cm
	verhoging in verlaagd plafond
	balken stabiliteit
	stoetbord op vloer voor de stoelen,
bp=xxcm	hoogte bouwkundig plafond
vp=xxcm	hoogte verlaagd plafond
- bestaand buitenschrijnwerk blijft behouden - het kantoor is volledig onderkelderd - tellerlokaal in kelder naast trap	

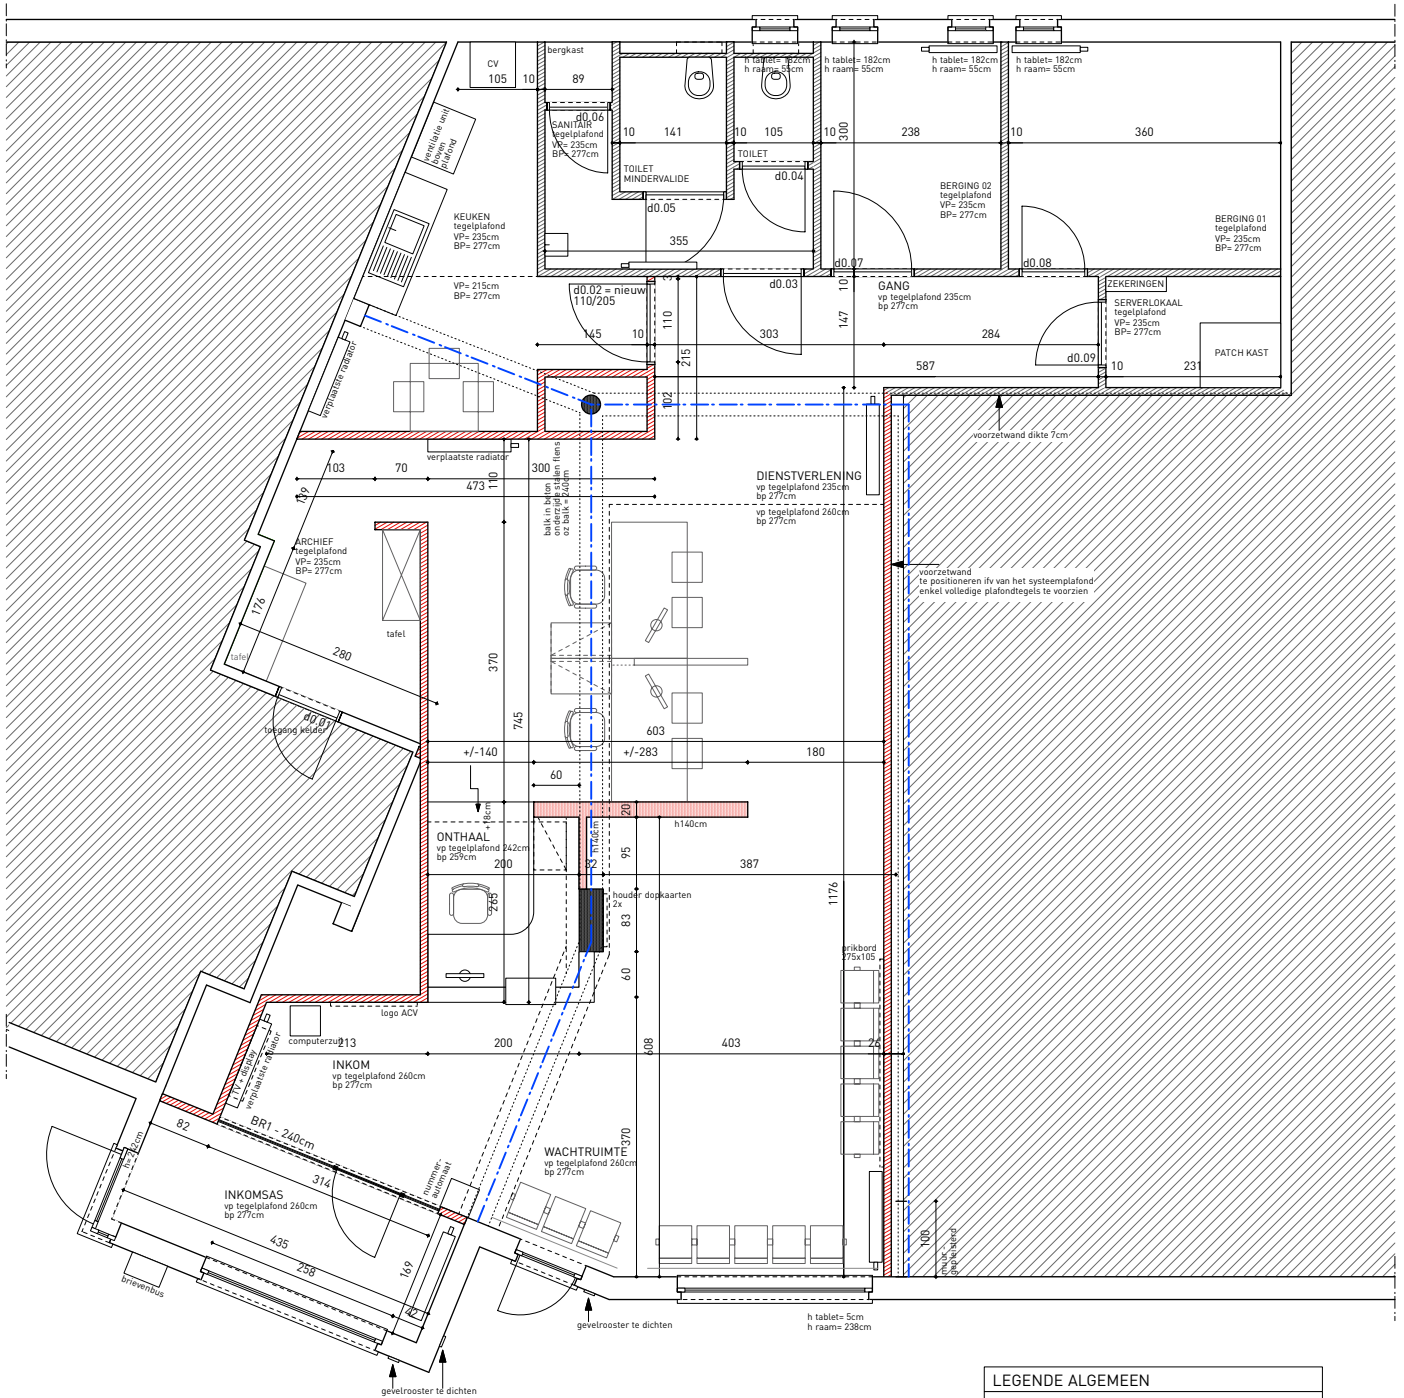

GELIJKVLOERS nieuwe toestand

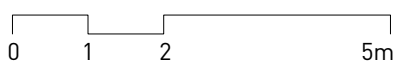

LEGENDE ALGEMEEN	
	bestaande muren - metselwerk
	bestaande muren - beton
	afbraak
	bestaande gipskartonwanden
	nieuwe gipskartonwanden tot bouwkundig plafond
	nieuwe gipskartonwanden hoogte= 140cm
	verhoging in verlaagd plafond
	balken stabiliteit
	stoortbord op vloer voor de stoelen,
bp=xxcm	hoogte bouwkundig plafond
vp=xxcm	hoogte verlaagd plafond
- bestaand buitenschrijnwerk blijft behouden - het kantoor is volledig onderkelderd - tellerlokaal in kelder naast trap	