


LEGENDE

	bestaand metselwerk
	snelbouwmetselwerk
	betonblokken
	gevelmetselwerk
	beton
	isolerende steen
	isolatie

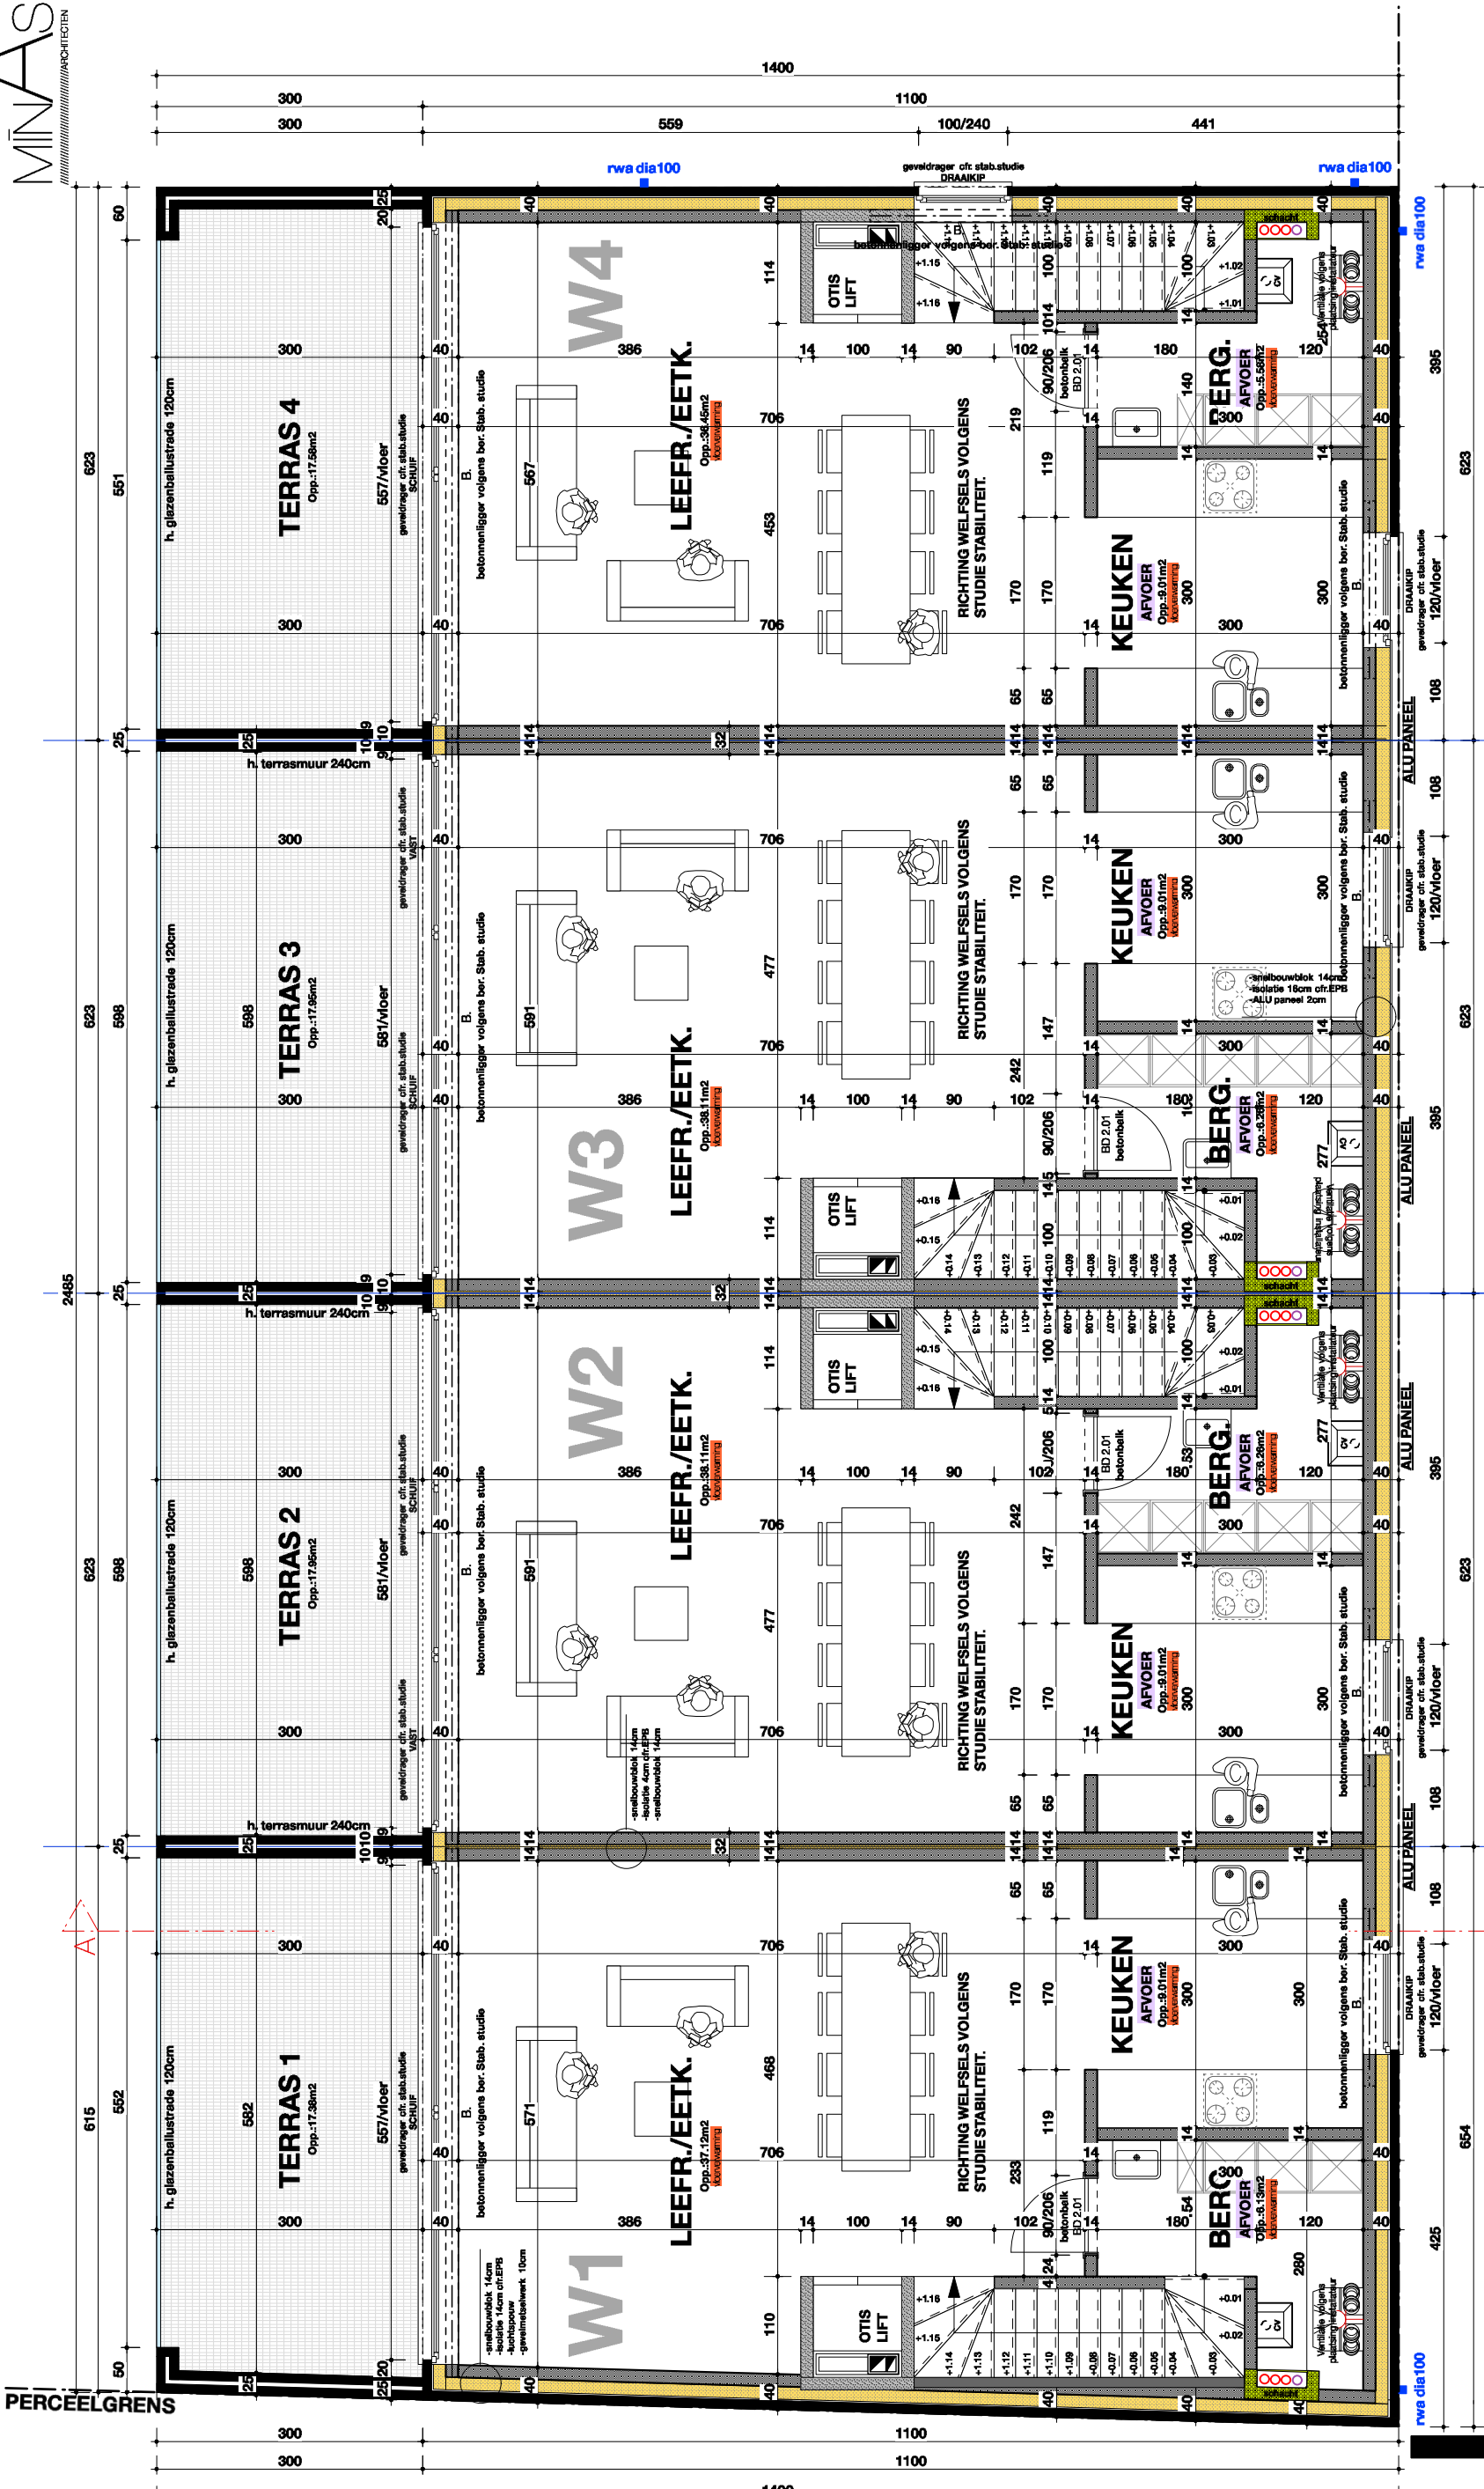


RICHTING WELFELS VOLGENS STUDIE STABILITEIT.
W4
bruto opp. :68.58m²
+2

RICHTING WELFELS VOLGENS STUDIE STABILITEIT.
W3
bruto opp. :68.58m²
+2

RICHTING WELFELS VOLGENS STUDIE STABILITEIT.
W2
bruto opp. :68.58m²
+2

RICHTING WELFELS VOLGENS STUDIE STABILITEIT.
VERDIEPING W1
bruto opp. :70.38m²
+2

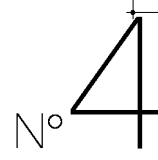

OPDRACHTGEVER
IMMOSEER
Werf: Populierenstraat zn
3630 Maasmechelen

1/75

minAs architecten- Vedat Sarier
Pauwengraaf 131, 3630 B-Maasmechelen
(+32 (0) 485 804 404
info@minasarchitecten.be