


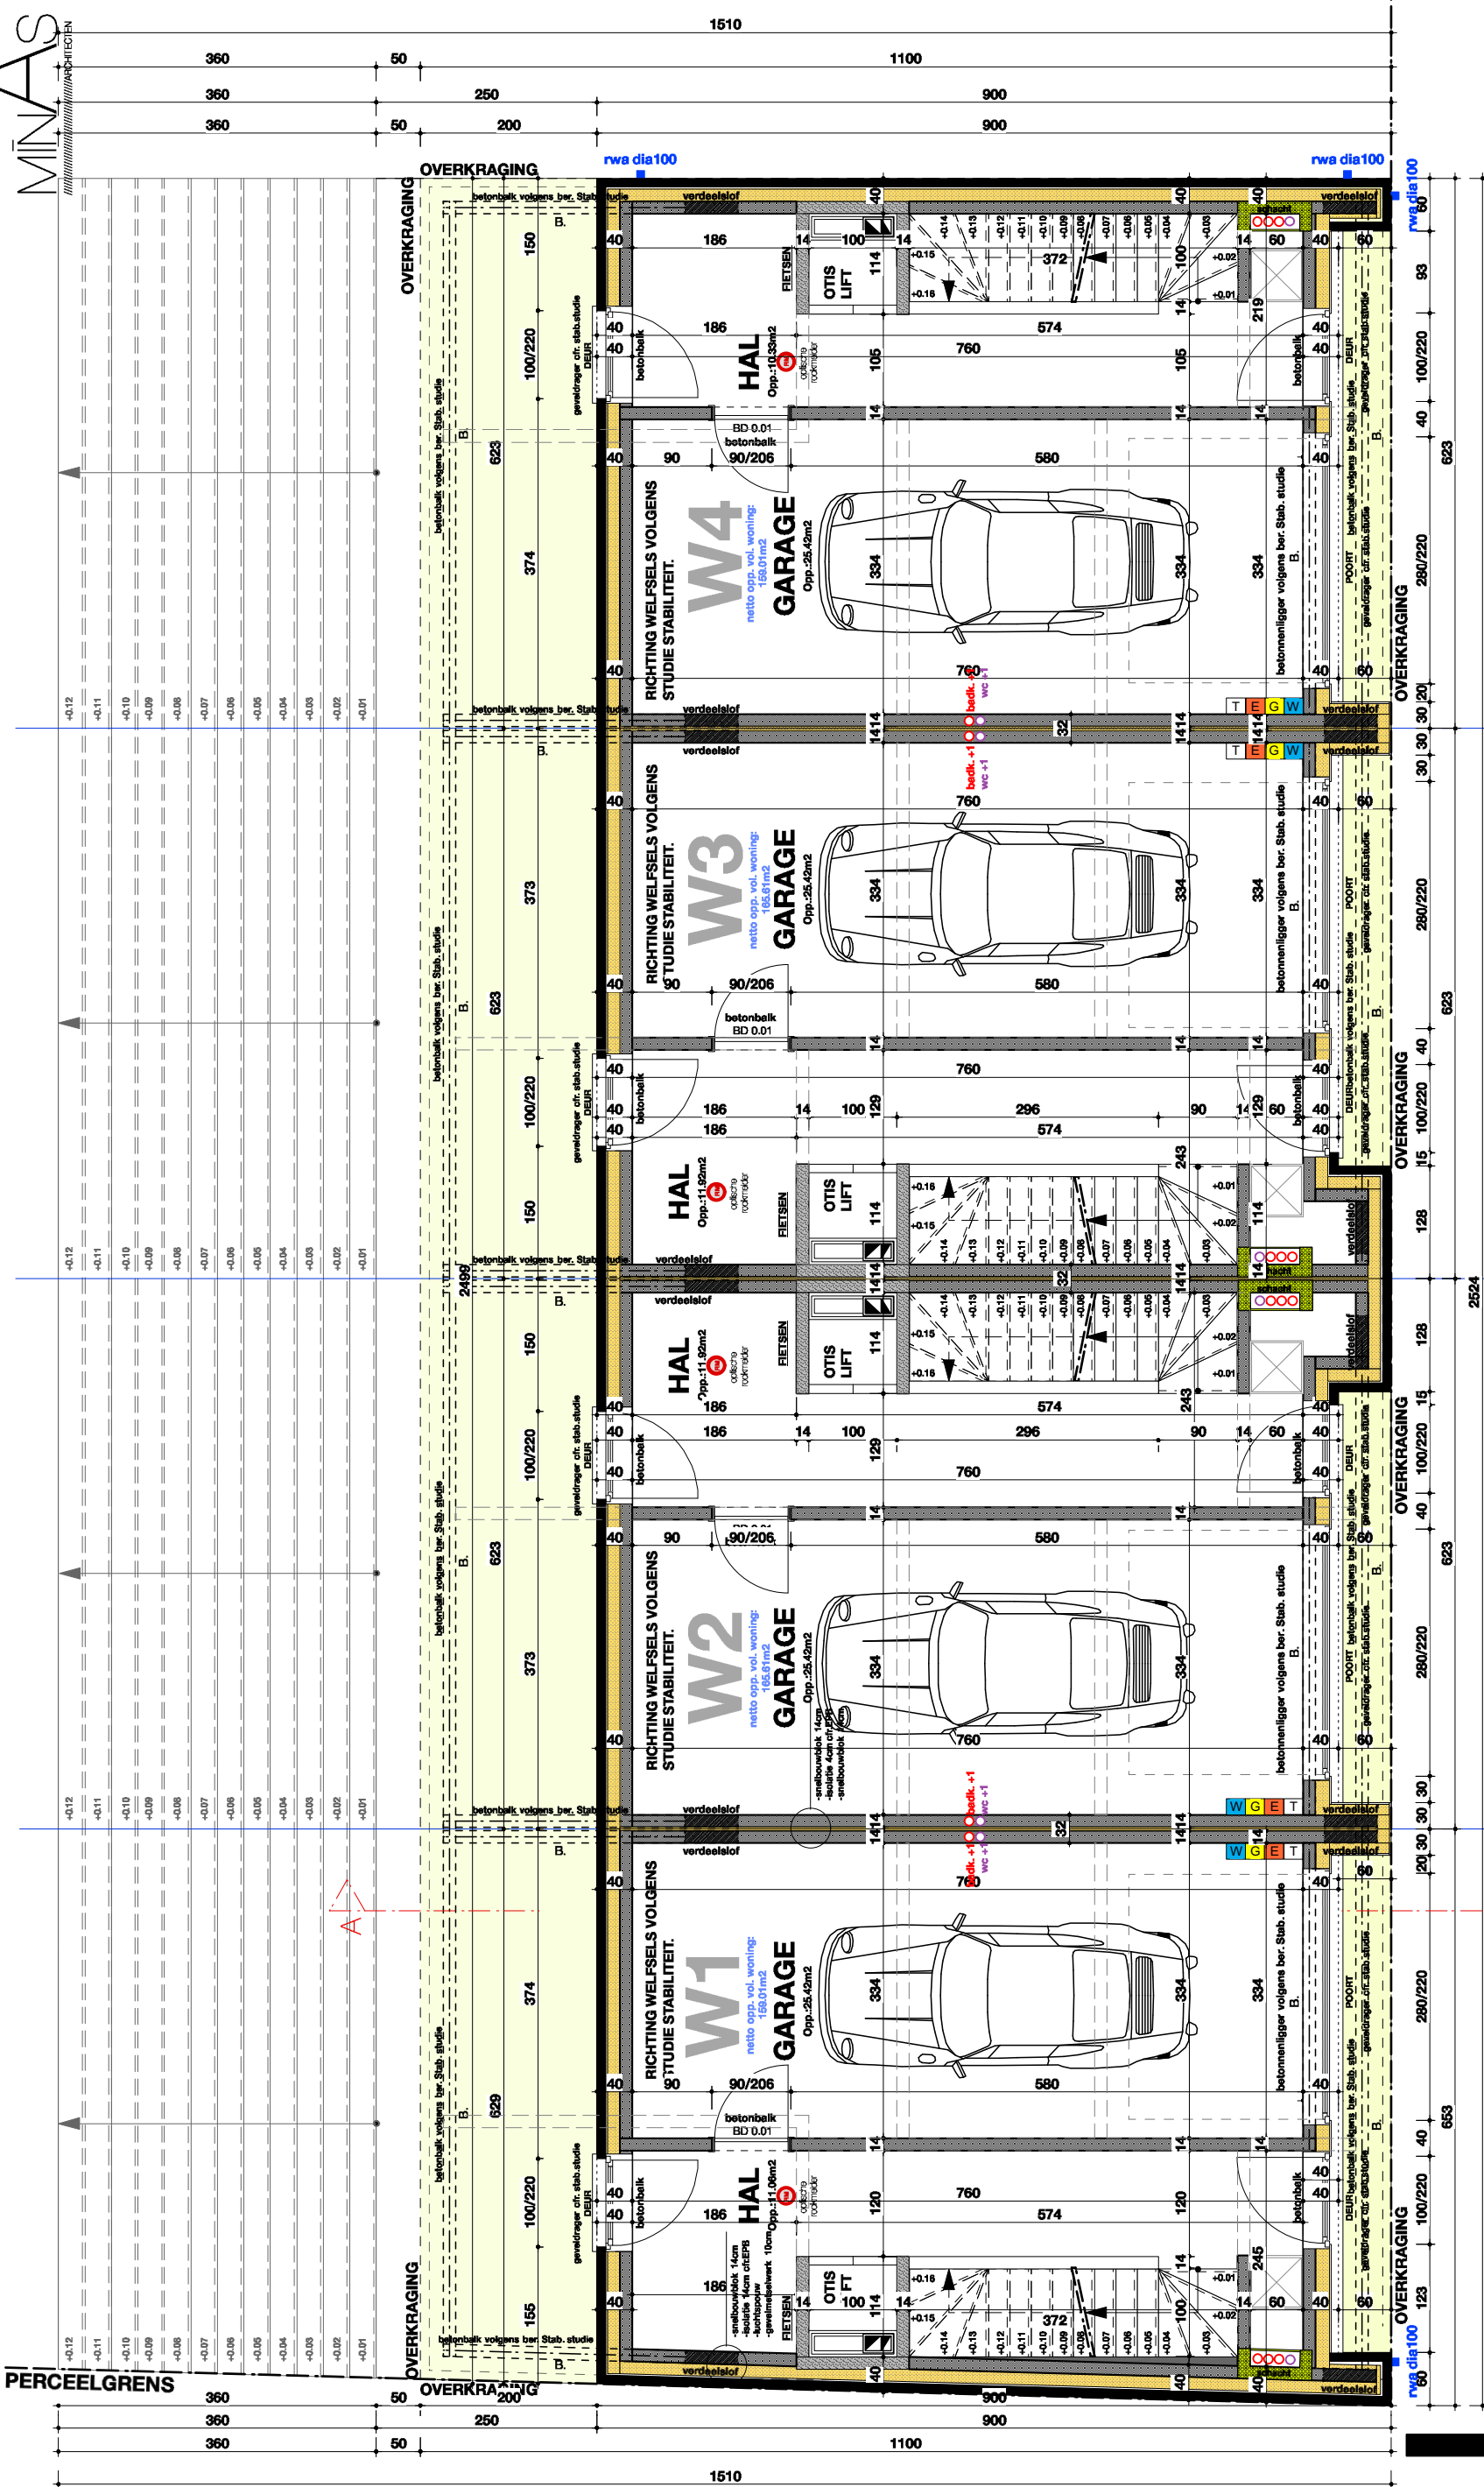

LEGENDE	
	bestaand metselwerk
	snelbouwmetselwerk
	betonblokken
	gevelmetselwerk
	beton
	isolerende steen
	isolatie

RICHTING WELFELS VOLGENS STUDIE STABILITEIT.

W4
bruto opp. :52.92m2
+0

RICHTING WELFELS VOLGENS STUDIE STABILITEIT.

W3
bruto opp. :53.32m2
+0

RICHTING WELFELS VOLGENS STUDIE STABILITEIT.

W2
bruto opp. :53.22m2
+0

RICHTING WELFELS VOLGENS STUDIE STABILITEIT.

GRONDPLAN W1
bruto opp. :54.20m2
+0