


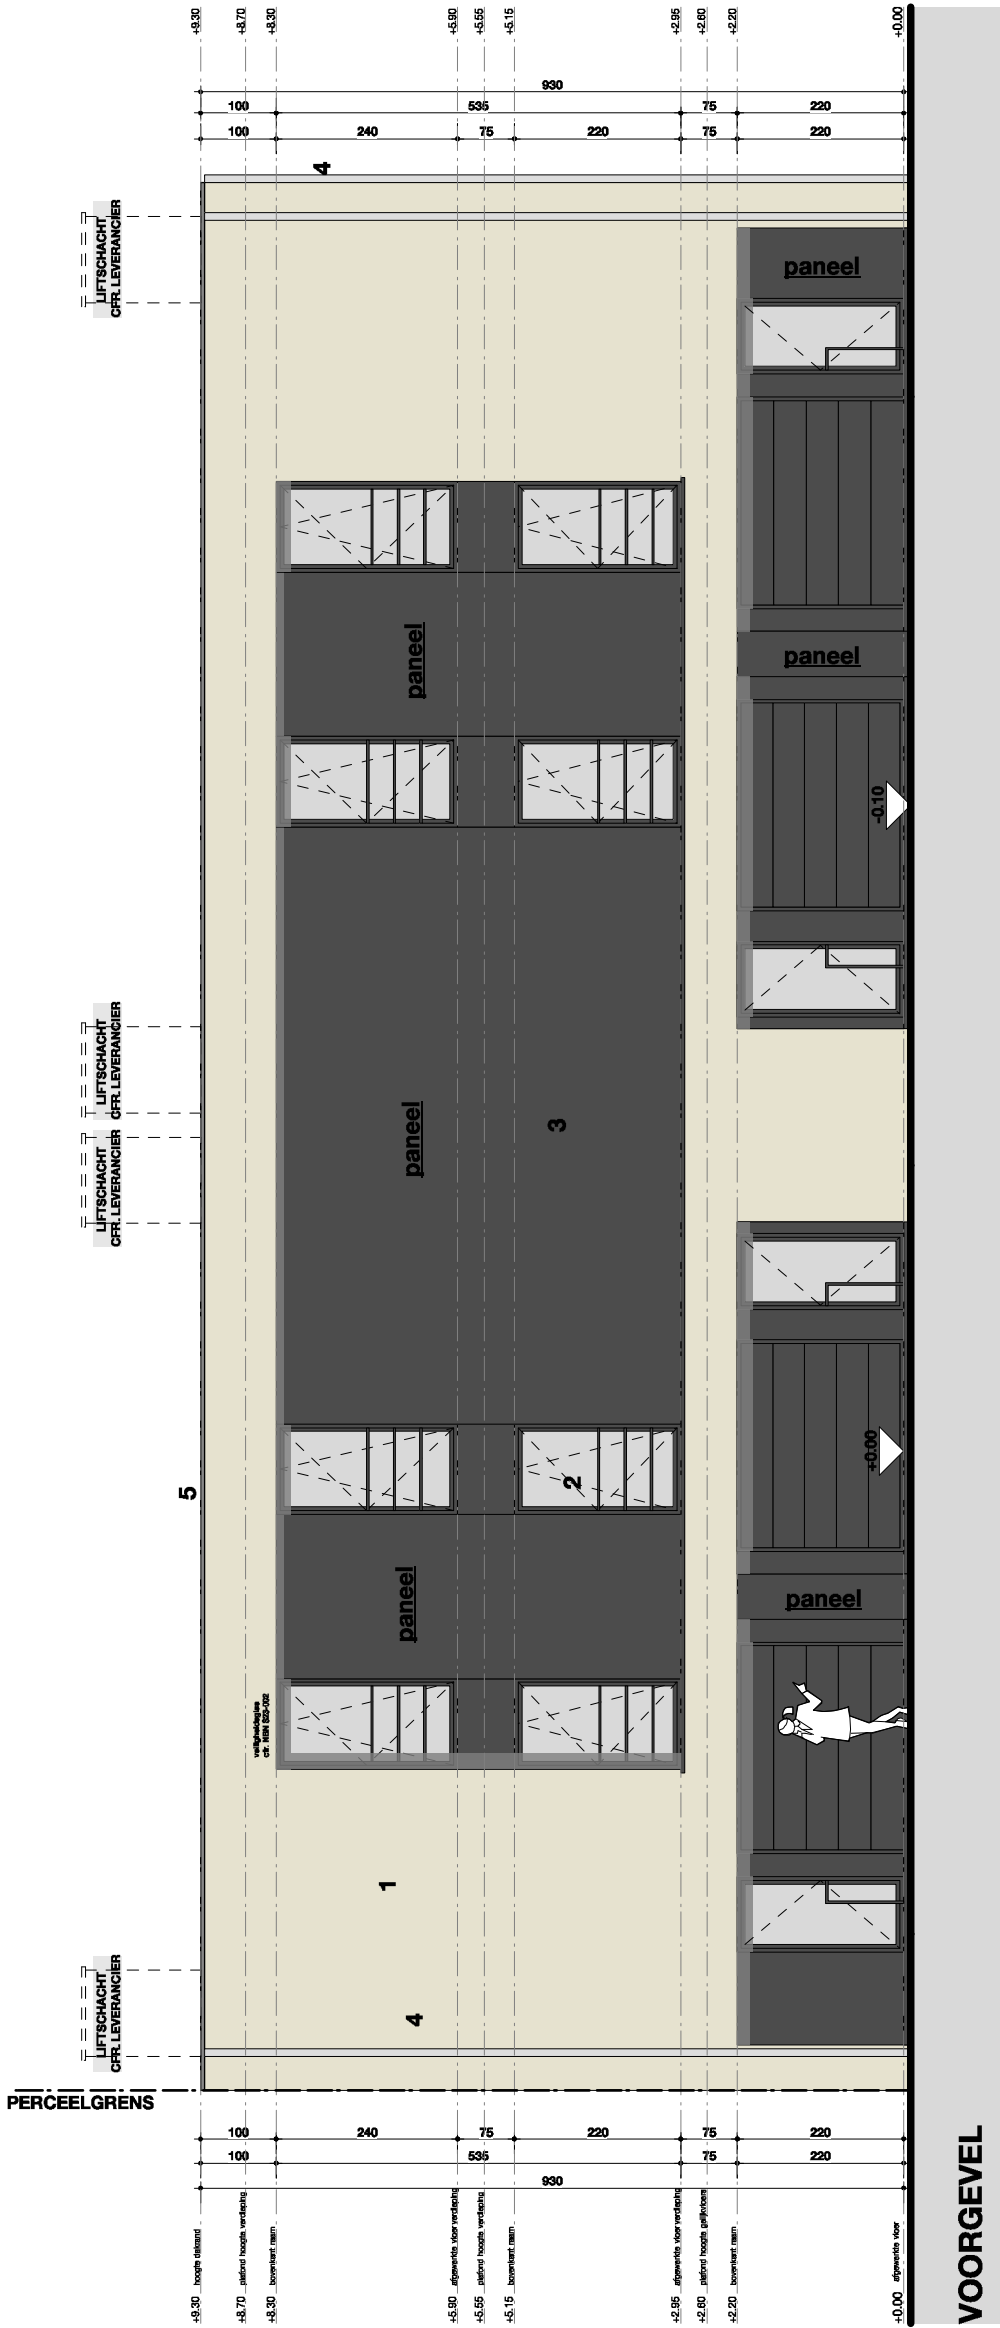

MATERIALEN
1. gevelmetselwerk, kleur GRIJS
2. raam, deurdorpels & plinten in blauwe hardsteen
3. buitenschrijnwerk & constructie in ALU panelen, kleur ZWART profiel & glas volgens EPB norm
4. regenafvoer in zink naturel
5. dakrandprofiel aluminium, kleur antraciet

