



APPARTEMENT 0.5

huisnummer 504/005
Verdieping 0
2 slaapkamers


Oppervlakte appartement = bruto 88,8 m²
Oppervlakte Terras = bruto 12 m²

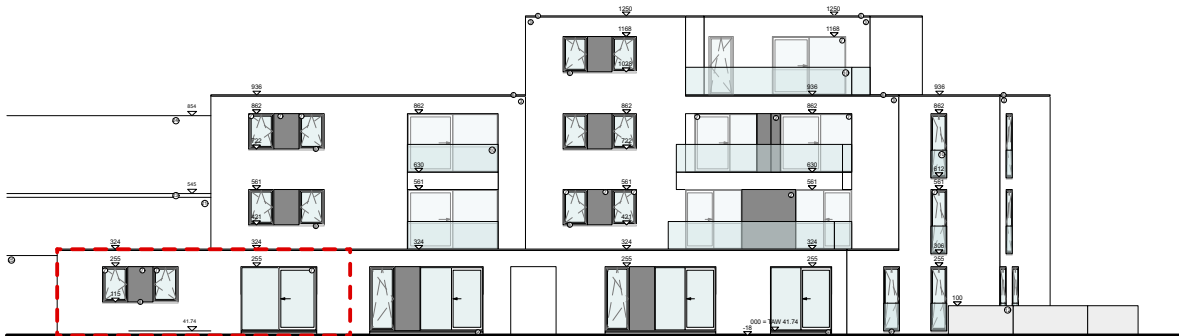

Achtergevel

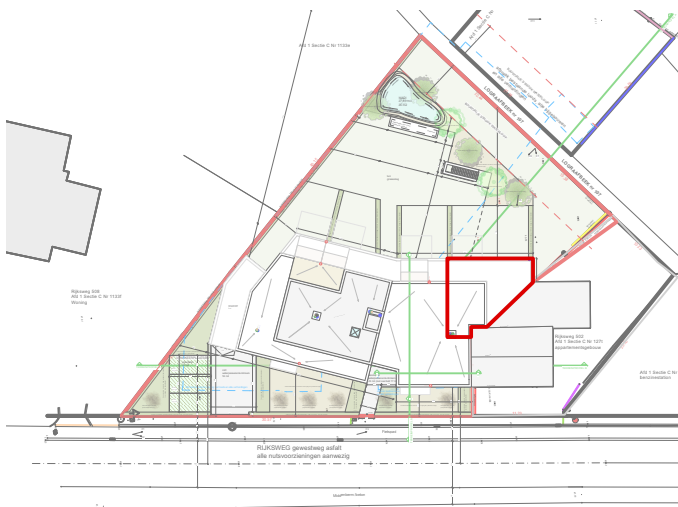

Inplantingsplan

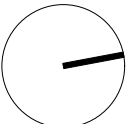

schaal 1/70

Er kunnen geen rechten ontleend worden aan de verkoopspannen of 3D-beelden, wijzigingen tijdens uitvoering zijn mogelijk. Alle maten op de tekeningen zijn ruwbouwmaten en indicatief. De inrichting van keuken en badkamer zijn conform verkoopslastenboek.

