



APPARTEMENT 2.5

huisnummer 504/013
Verdieping 2
1 slaapkamer


Oppervlakte appartement = bruto 65,6 m²
Oppervlakte Terras = bruto 9 m²

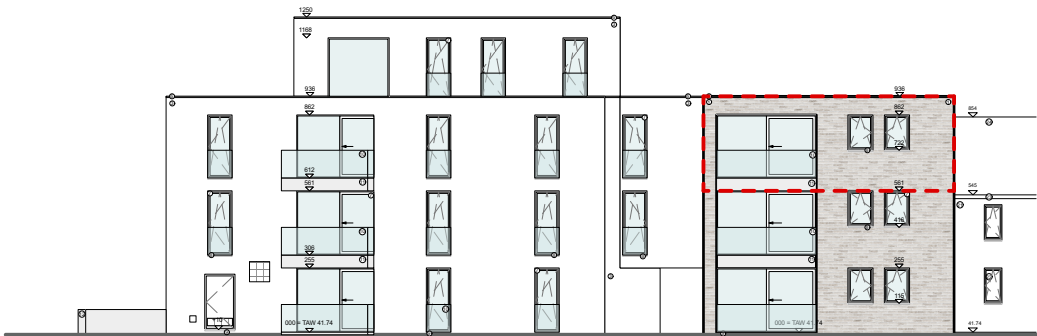

Vorgevel

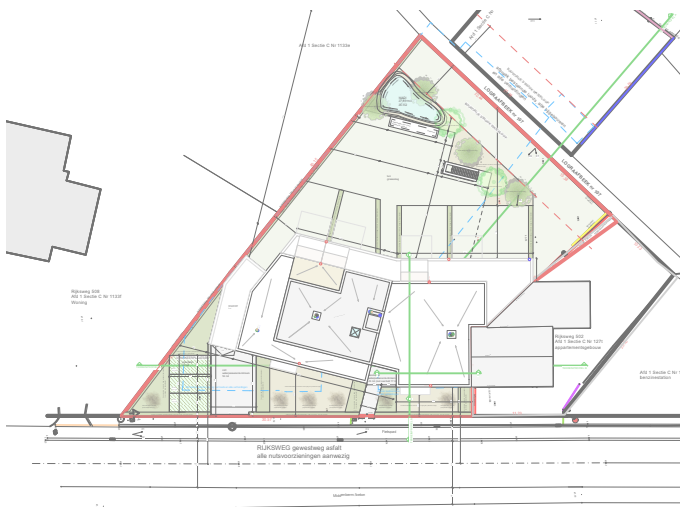

Inplantingsplan

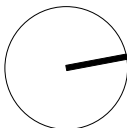

schaal 1/70

Er kunnen geen rechten ontleend worden aan de verkoopsplassen of 3D-beelden, wijzigingen tijdens uitvoering zijn mogelijk. Alle maten op de tekeningen zijn ruwbouwmaten en indicatief. De inrichting van keuken en badkamer zijn conform verkoopslastenboek.

