



APPARTEMENT 1.3

huisnummer 504/009
Verdieping 1
1 slaapkamer


Oppervlakte appartement = bruto 63,7 m²
Oppervlakte Terras = bruto 9 m²

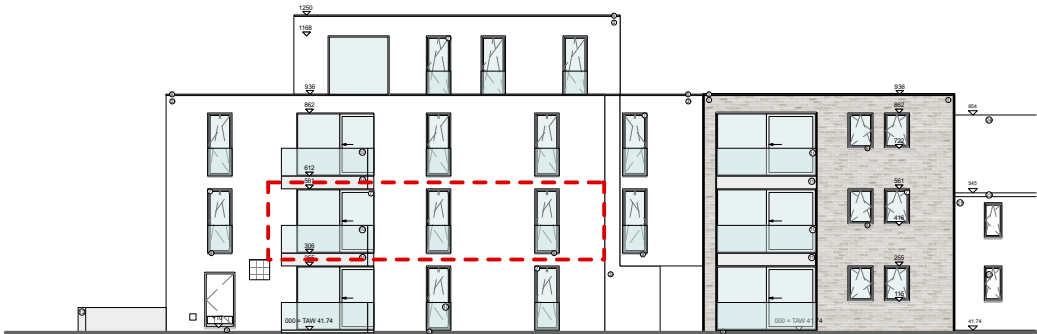

Vorgevel

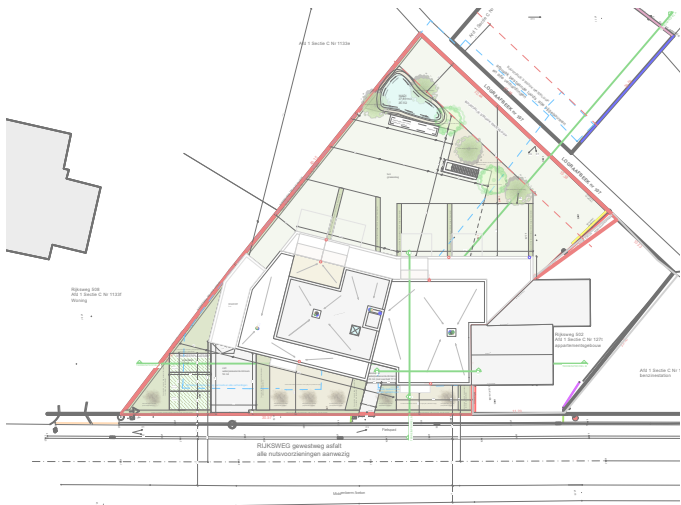

Inplantingsplan

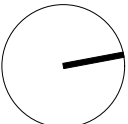

schaal 1/70

Er kunnen geen rechten ontleend worden aan de verkoopplannen of 3D-beelden, wijzigingen tijdens uitvoering zijn mogelijk. Alle maten op de tekeningen zijn ruwbouwmaten en indicatief. De inrichting van keuken en badkamer zijn conform verkoopslastenboek.

