



APPARTEMENT 2.1

huisnummer 504/015
Verdieping 2
2 slaapkamers


Oppervlakte appartement = bruto 88,4 m²
Oppervlakte Terras = bruto 10 m²

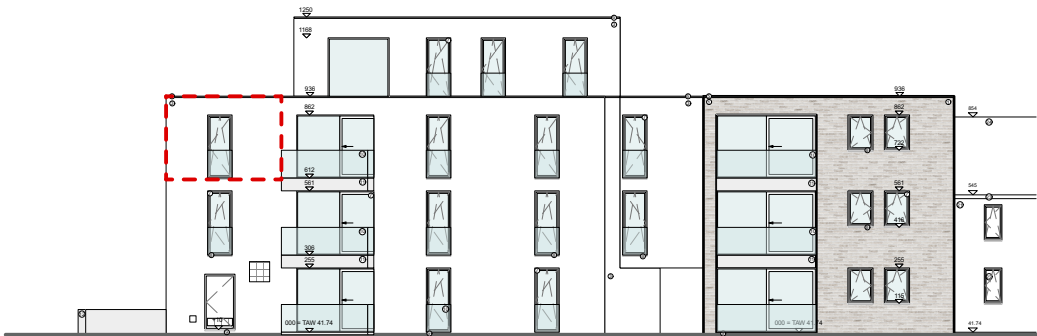

Voorgevel

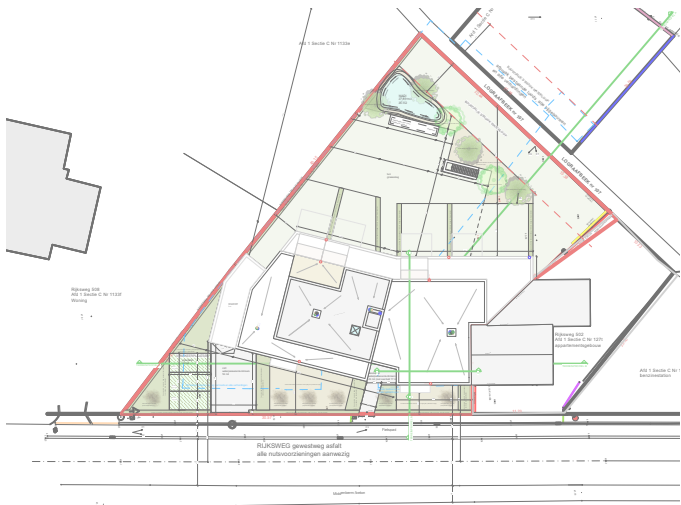

Inplantingsplan

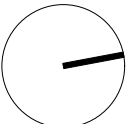

schaal 1/70

Er kunnen geen rechten ontleend worden aan de verkoopplannen of 3D-beelden, wijzigingen tijdens uitvoering zijn mogelijk. Alle maten op de tekeningen zijn ruwbouwmaten en indicatief. De inrichting van keuken en badkamer zijn conform verkoopslastenboek.

