



APPARTEMENT 3.1

huisnummer 504/017
Verdieping 3
3 slaapkamers


Oppervlakte appartement = bruto 113,8 m²
Oppervlakte Terras = bruto 20 m²

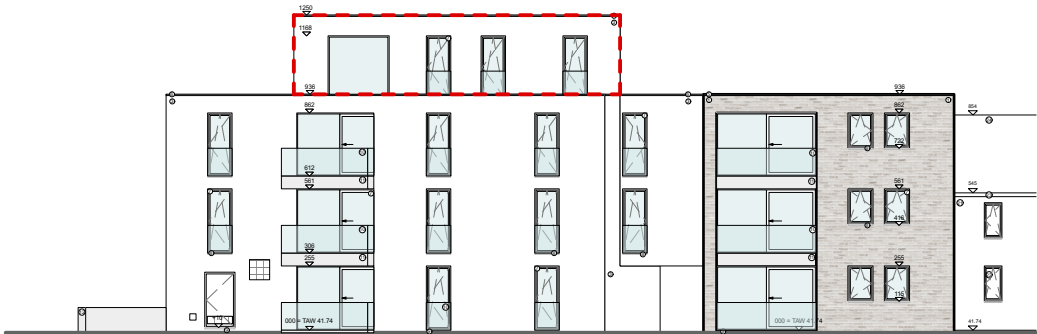

Vorgevel

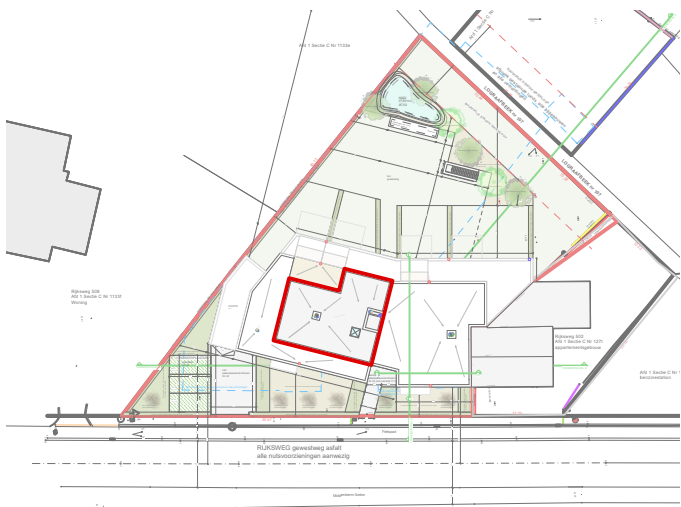

Inplantingsplan

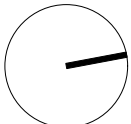

schaal 1/70

Er kunnen geen rechten ontleend worden aan de verkoopspannen of 3D-beelden, wijzigingen tijdens uitvoering zijn mogelijk. Alle maten op de tekeningen zijn ruwbouwmaten en indicatief. De inrichting van keuken en badkamer zijn conform verkoopslastenboek.

