
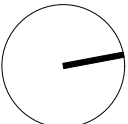
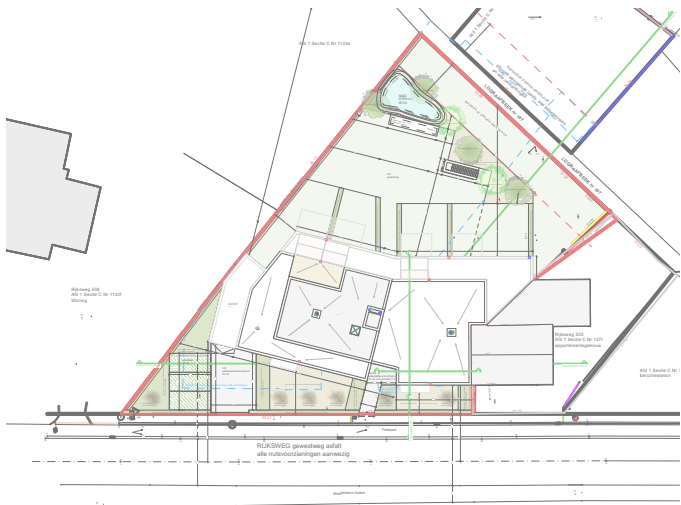
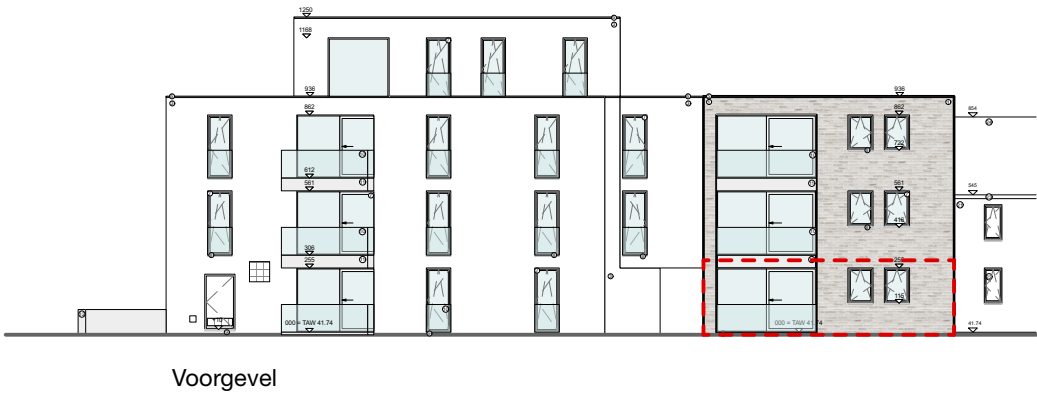


APPARTEMENT 0.6

huisnummer 504/006  
Verdieping 0  
1 slaapkamer

Oppervlakte appartement = bruto 60,5 m<sup>2</sup>  
Oppervlakte Terras = bruto 9 m<sup>2</sup>

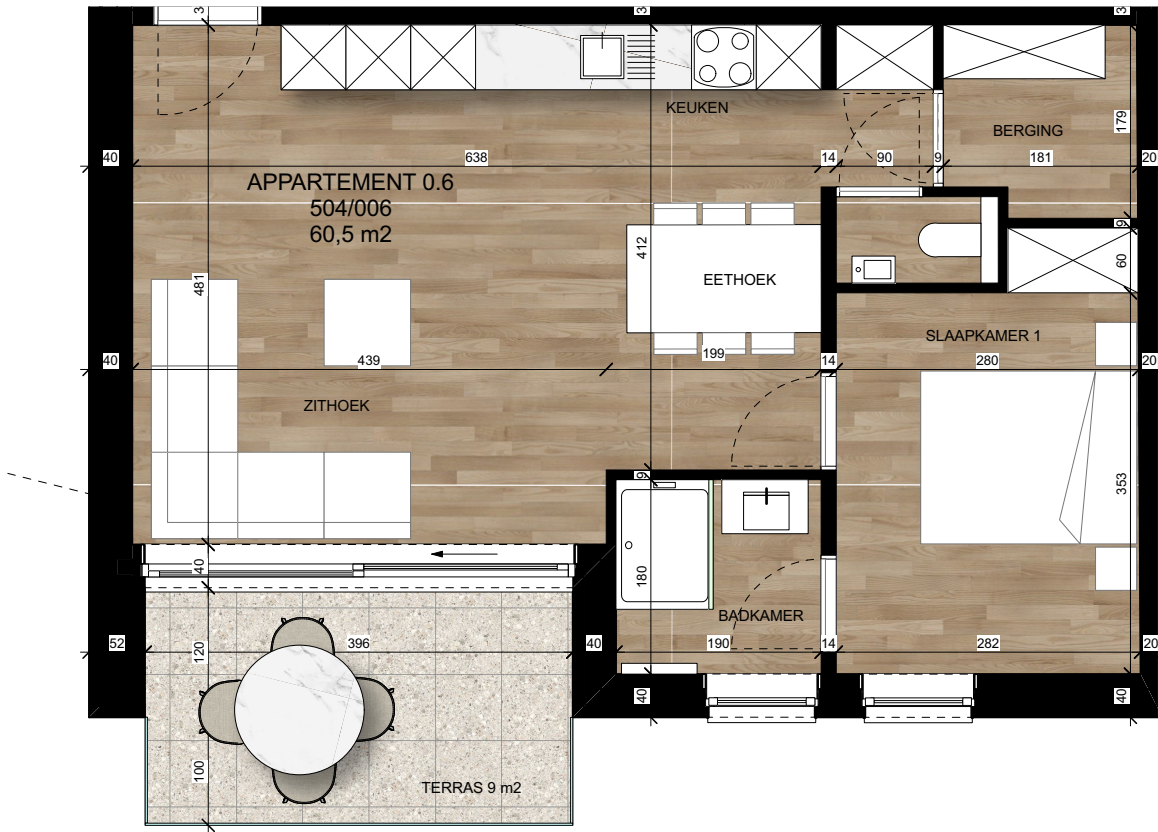

schaal 1/70

Er kunnen geen rechten ontleend worden aan de verkoopsplassen of 3D-beelden, wijzigingen tijdens uitvoering zijn mogelijk. Alle maten op de tekeningen zijn ruwbouwmaten en indicatief. De inrichting van keuken en badkamer zijn conform verkoopslastenboek.

