
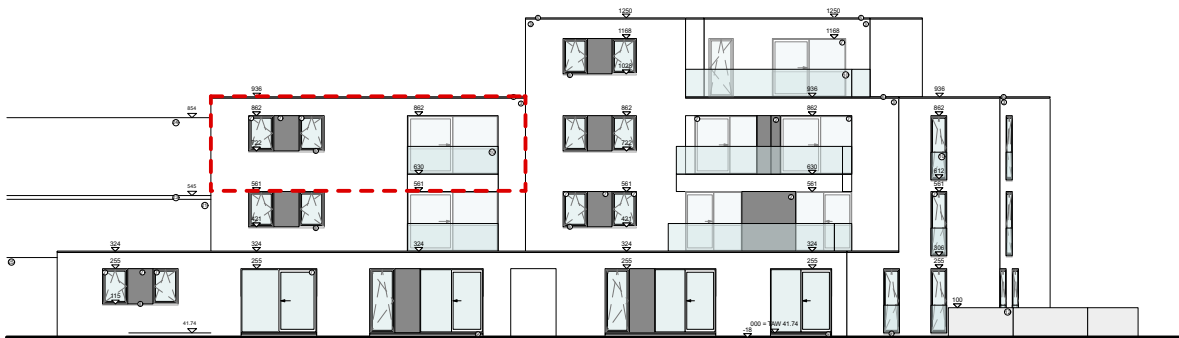



APPARTEMENT 2.4

huisnummer 504/012
Verdieping 2
2 slaapkamers


Oppervlakte appartement = bruto 80 m²
Oppervlakte Terras = bruto 9 m²

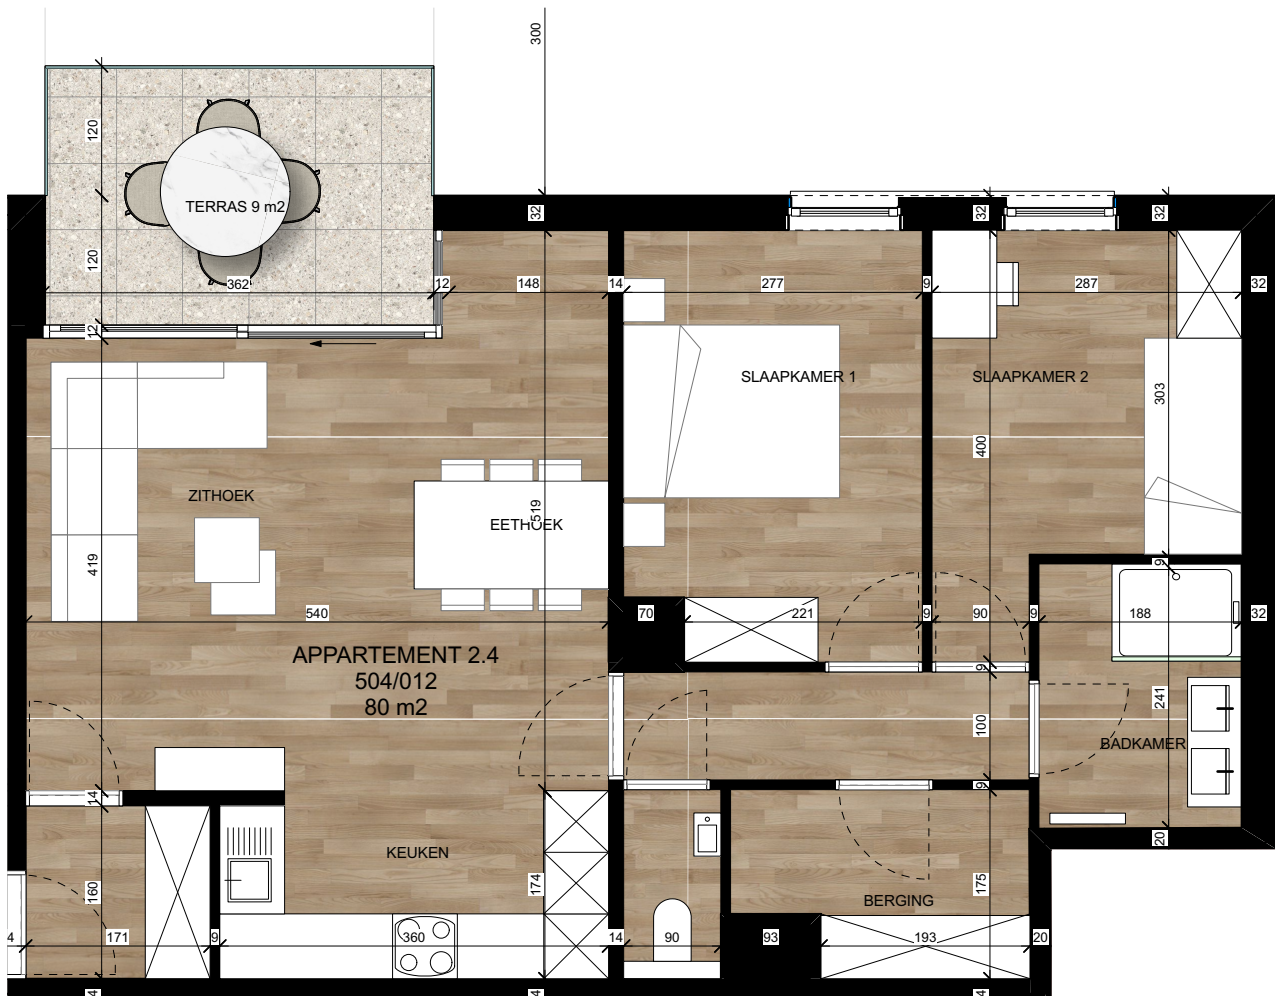

Achtergevel

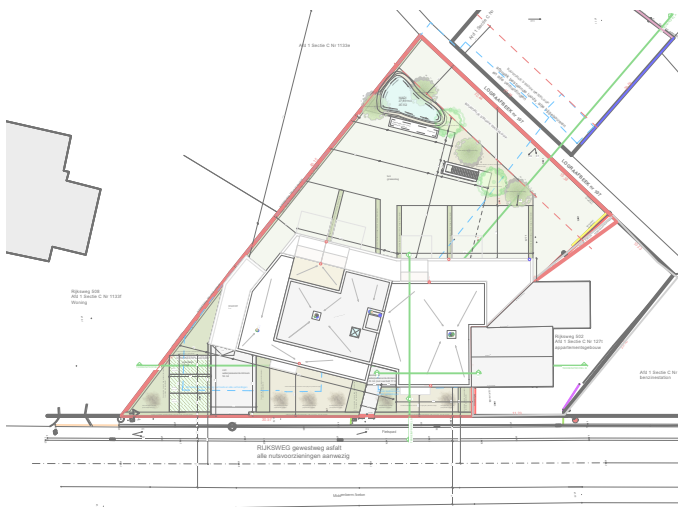

Inplantingsplan

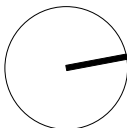

schaal 1/70

Er kunnen geen rechten ontleend worden aan de verkoopspannen of 3D-beelden, wijzigingen tijdens uitvoering zijn mogelijk. Alle maten op de tekeningen zijn ruwbouwmaten en indicatief. De inrichting van keuken en badkamer zijn conform verkoopslastenboek.

