



APPARTEMENT 1.4

huisnummer 504/007
Verdieping 1
2 slaapkamers


Oppervlakte appartement = bruto 84,3 m²
Oppervlakte Terras = bruto 10 m²

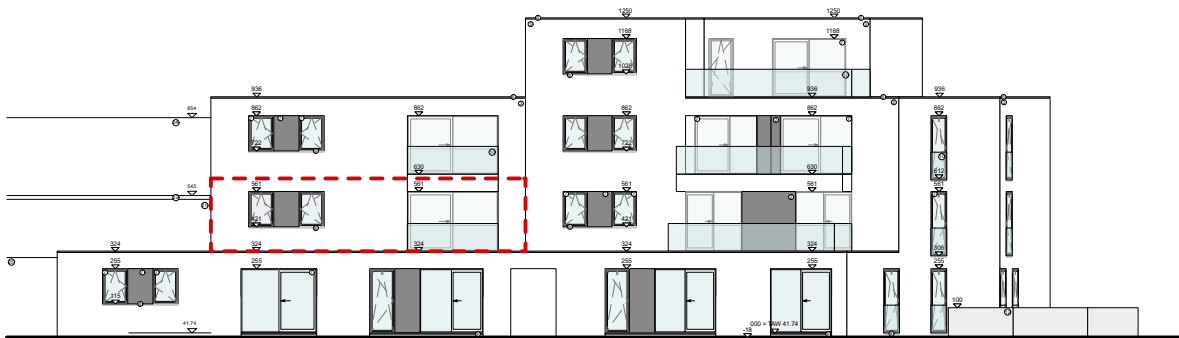

Achtergevel

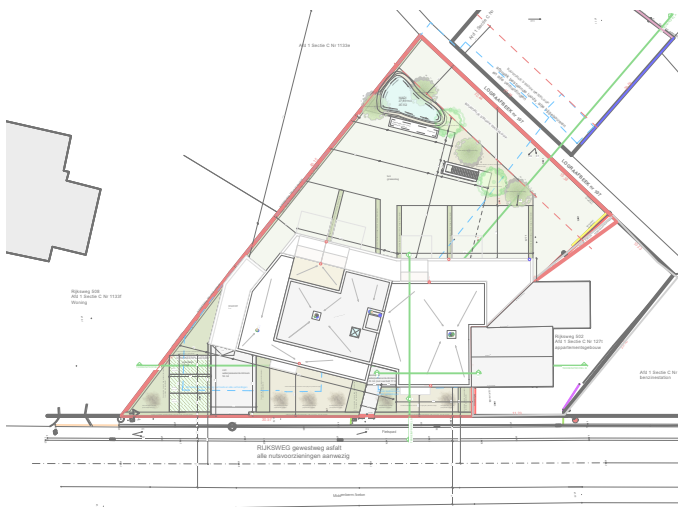

Inplantingsplan

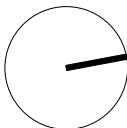

schaal 1/70

Er kunnen geen rechten ontleend worden aan de verkoopsplassen of 3D-beelden, wijzigingen tijdens uitvoering zijn mogelijk. Alle maten op de tekeningen zijn ruwbouwmaten en indicatief. De inrichting van keuken en badkamer zijn conform verkoopslastenboek.

