

VERDELINGSPLAN
Gemeente MAASEIK
Afdeling 1
Sectie D, nummer 152P


Schaal: 1/250

LEGENDE LIJNEN

- Afsluiting - beton
- Afsluiting - metaal met gaasdraad
- Muur
- Perceelsgrens
- Kruin onverharde talud
- Teen onverharde talud

LEGENDE PUNTEN

- Boom met hoge stam
- Boom met lage stam
- FVP2-verdichtingpunt (totaalstation)

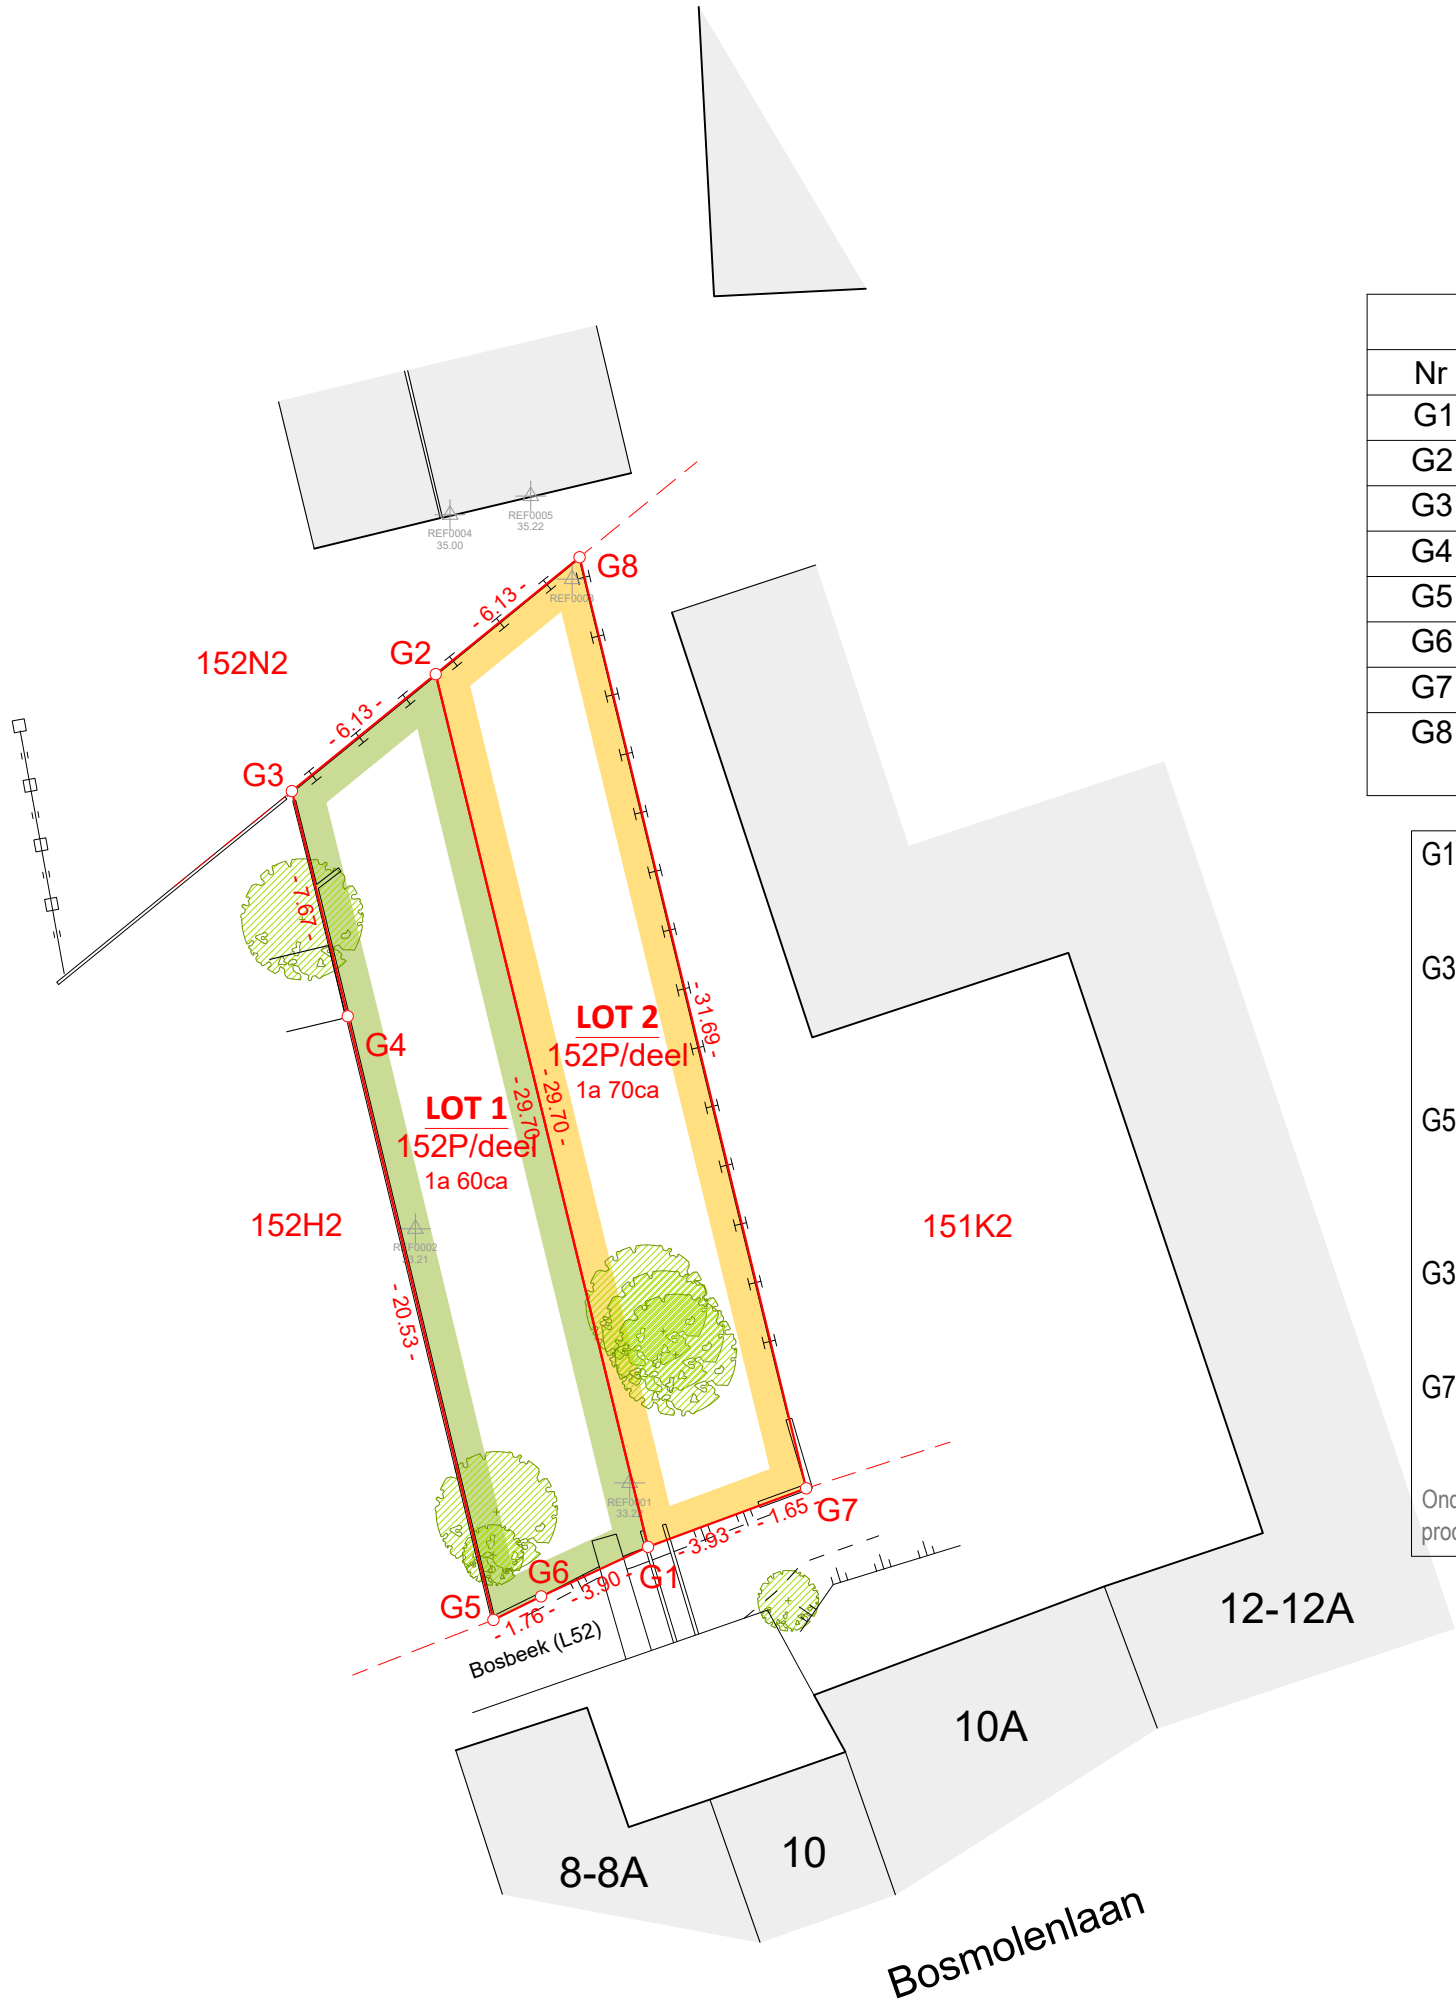

Coördinatentabel (LB72)			
Nr	X	Y	Omschrijving
G1	248948.54	199590.16	Niet gematerialiseerd
G2	248941.52	199619.01	Niet gematerialiseerd
G3	248936.76	199615.15	Niet gematerialiseerd
G4	248938.60	199607.70	Niet gematerialiseerd
G5	248943.42	199587.75	Niet gematerialiseerd
G6	248945.00	199588.52	Hoekpunt muur
G7	248953.77	199592.09	Niet gematerialiseerd
G8	248946.27	199622.88	Hoekpunt afsluiting (buitenzijde)

- G1-G2: niet gematerialiseerd
nieuwe grens
- G3-G2-G8: buitenzijde afsluiting in metaal met gaasdraad
volgens feitelijke toestand en wettelijk vermoeden,
ondersteund door plan landmeter Smeets H. dd. 27/08/2007
- G5-G6-G1-G7: deels bovenzijde talud, deels muur
volgens feitelijke toestand
volgens Atlas der Onbevaarbare Waterlopen
- G3-G4-G5: midden muur
volgens feitelijke toestand
- G7-G8: buitenzijde afsluiting in metaal met gaasdraad
volgens feitelijke toestand en wettelijk vermoeden

Onderhavig plan werd enkelzijdig opgesteld. Grensbepaling onder voorbehoud van proces-verbaal van afpaling.

De ondergetekende, landmeter-expert
Vanloffelt Jeroen, beëdigd door de Rechtbank
van Eerste Aanleg te Hasselt, Ingeschreven bij de
Orde van Landmeters-Experten onder LAN161694.

Opgemaakt te Diepenbeek 11/05/2025