



Residentie 'Het Grevenpark'

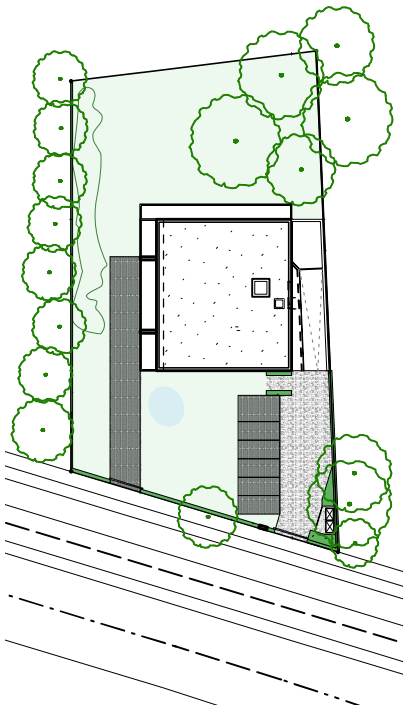

Appartement 94/003
oppervlakte bruto: 104m²
oppervlakte terras: 58m²

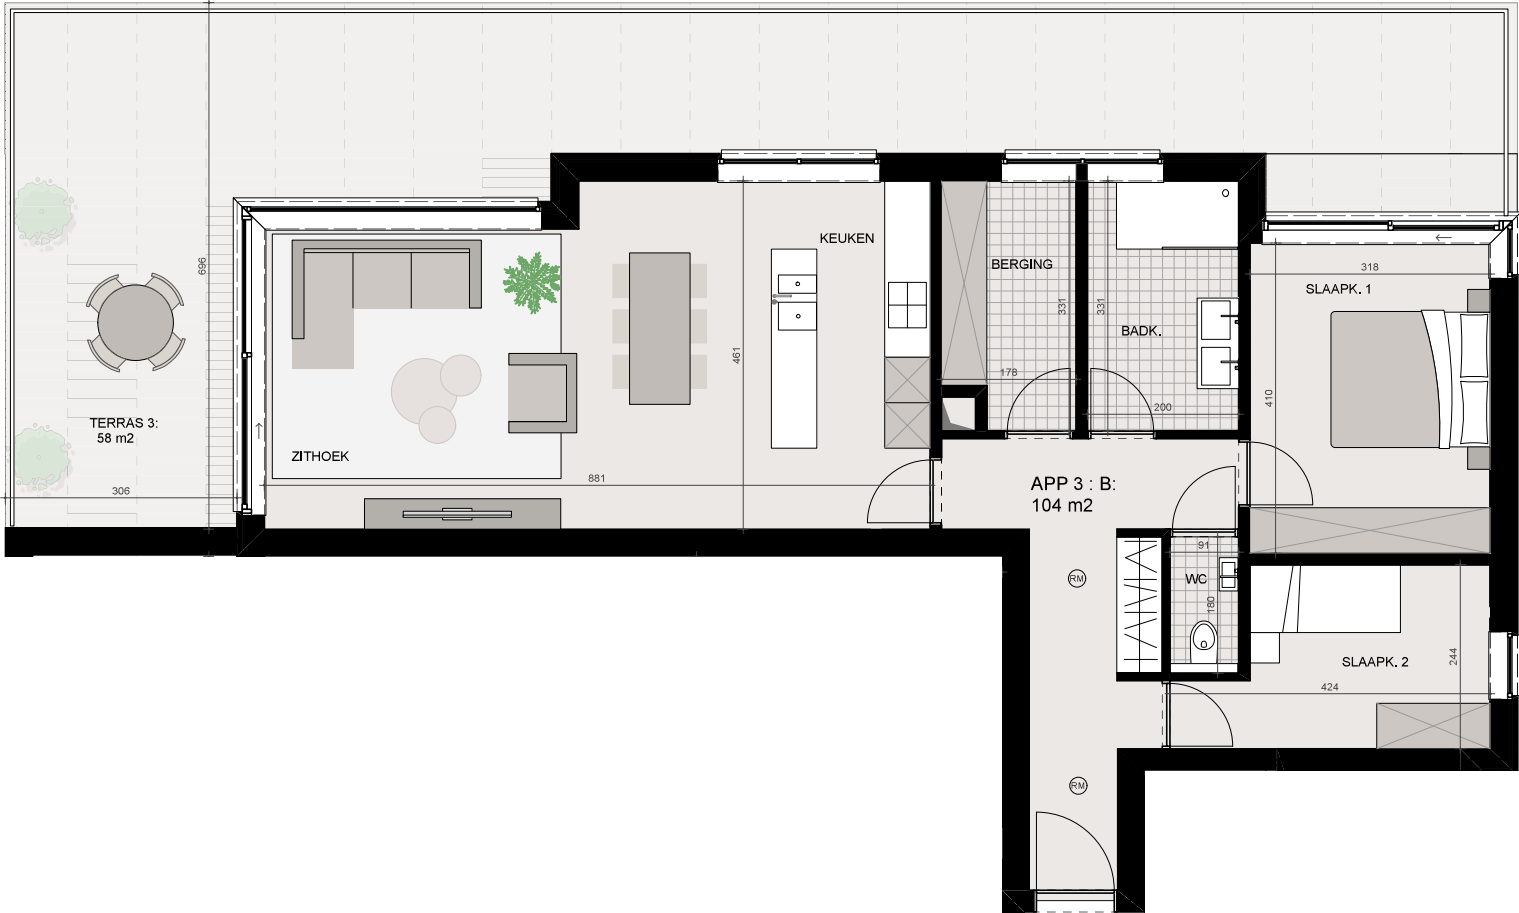

Gelijkvloers, 1:100
maten in centimeter



Er kunnen geen rechten ontleend worden aan de verkoopplannen of 3D-beelden, wijzigingen tijdens uitvoering zijn mogelijk. Alle maten op de tekeningen zijn ruwbouwmaten en indicatief.