


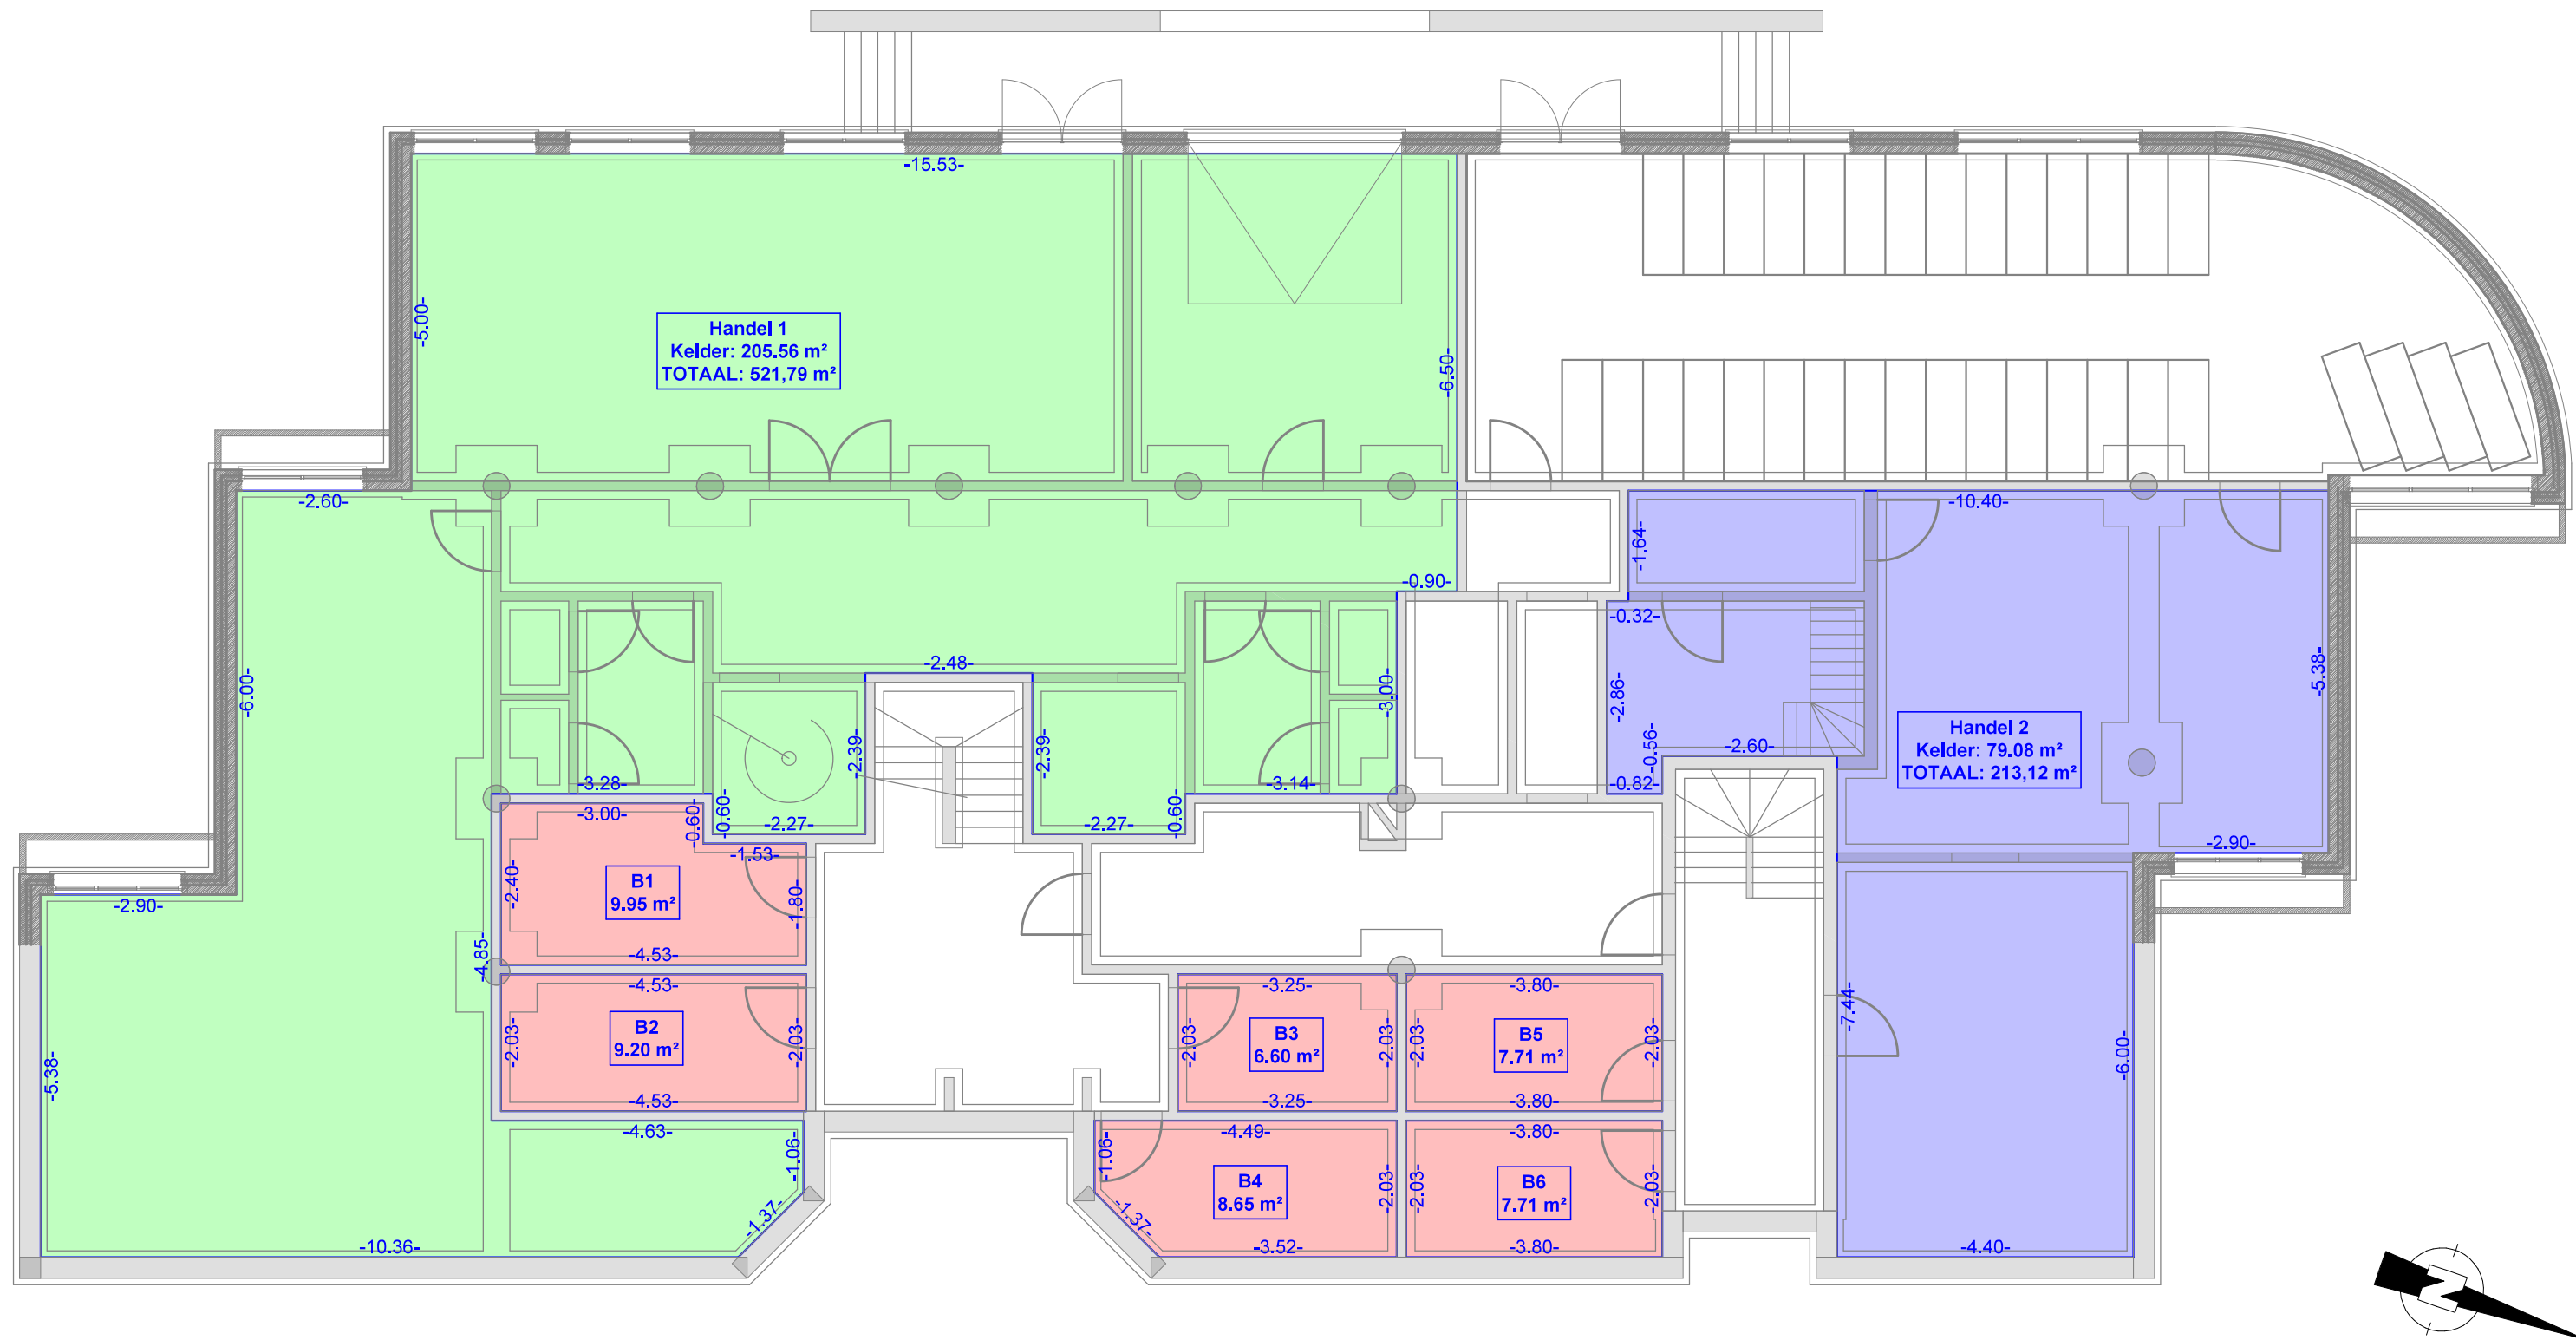

Berging B1 - Netto-opp.: 9,95m²
Berging B2 - Netto-opp.: 9,20m²
Berging B3 - Netto-opp.: 6,60 m²
Berging B4 - Netto-opp.:8,65 m²
Berging B5 - Netto-opp.: 7.71 m²
Berging B6 - Netto-opp.:7.71 m²

Handel 1 Netto-opp.: 521,79 m²
Handel 2 Netto-opp.: 213,12 m²

Fietsenparking F1 t.e.m. F34 Netto-opp.: 1,08 m²

Referte AAPD: 73013/10509

Referte AAPD: 73013/10501
Splittingsplan bvba LSG Landmeters
d.d. 12/08/2024
Lot 1



Stef Geukens, Landmeter - Expert
(LAN14/1600), beëdigd voor de rechtbank
van eerste aanleg te Turnhout
LSG bv
Dr. Van de Perrestraat 315
2440 Geel