



OVERZICHT | Niveau 00



VOORGEVEL | Kempische Steenweg



ACHTERGEVEL

Appartement 0.7

BOUWHEER


SOM Project
Het Dorlik 16
3500 Hasselt
011 280 080
info@somproject.be
www.somproject.be

SOM
PROJECT
Woonprojecten met een plus!

ARCHITECT

Drieskens & Dubois
Luikersteenweg 233/1
3500 Hasselt
011 22 24 80
info@drieskensendubois.be
www.drieskensendubois.be

d&d
architecten

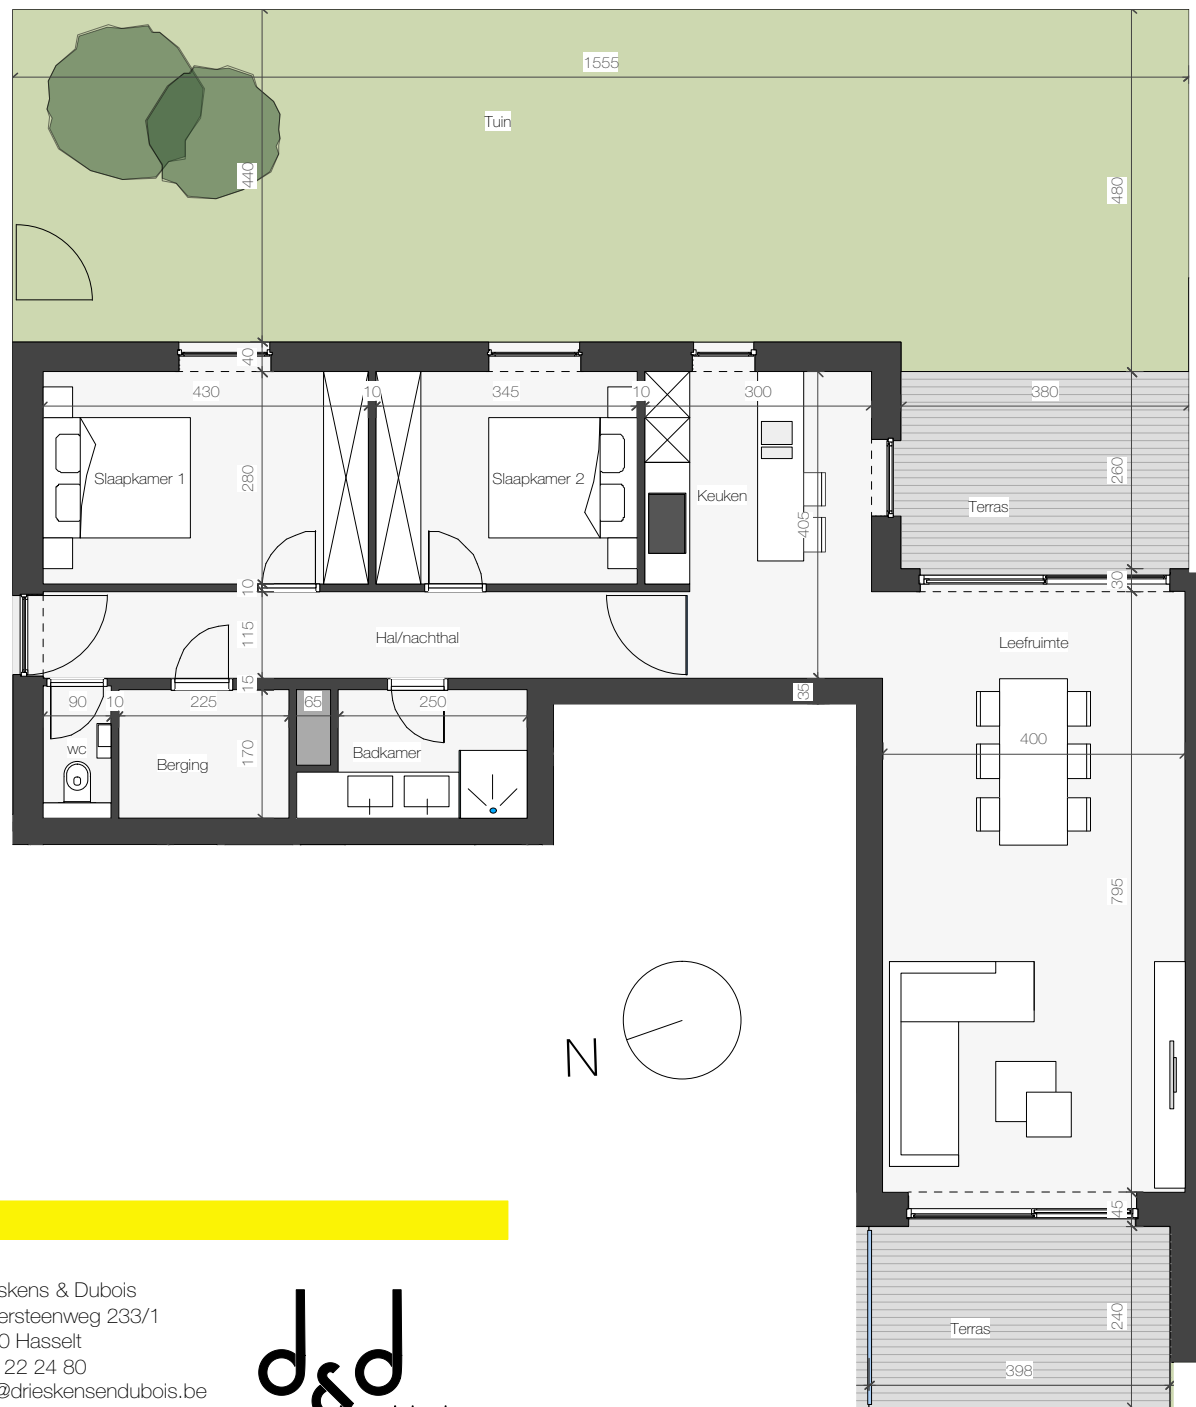

Maatvoering, keuken en meubilair zijn indicatief en daarom niet bindend