Digitaal ondertekend door William Vancleynenbreugel (Signature)
Datum: 23/01/2026 09:02:34

Digitaal ondertekend door Jolein Martens (Signature)
Datum: 26/01/2026 14:58:51

0 0,5 1 2 3 4 5 METER

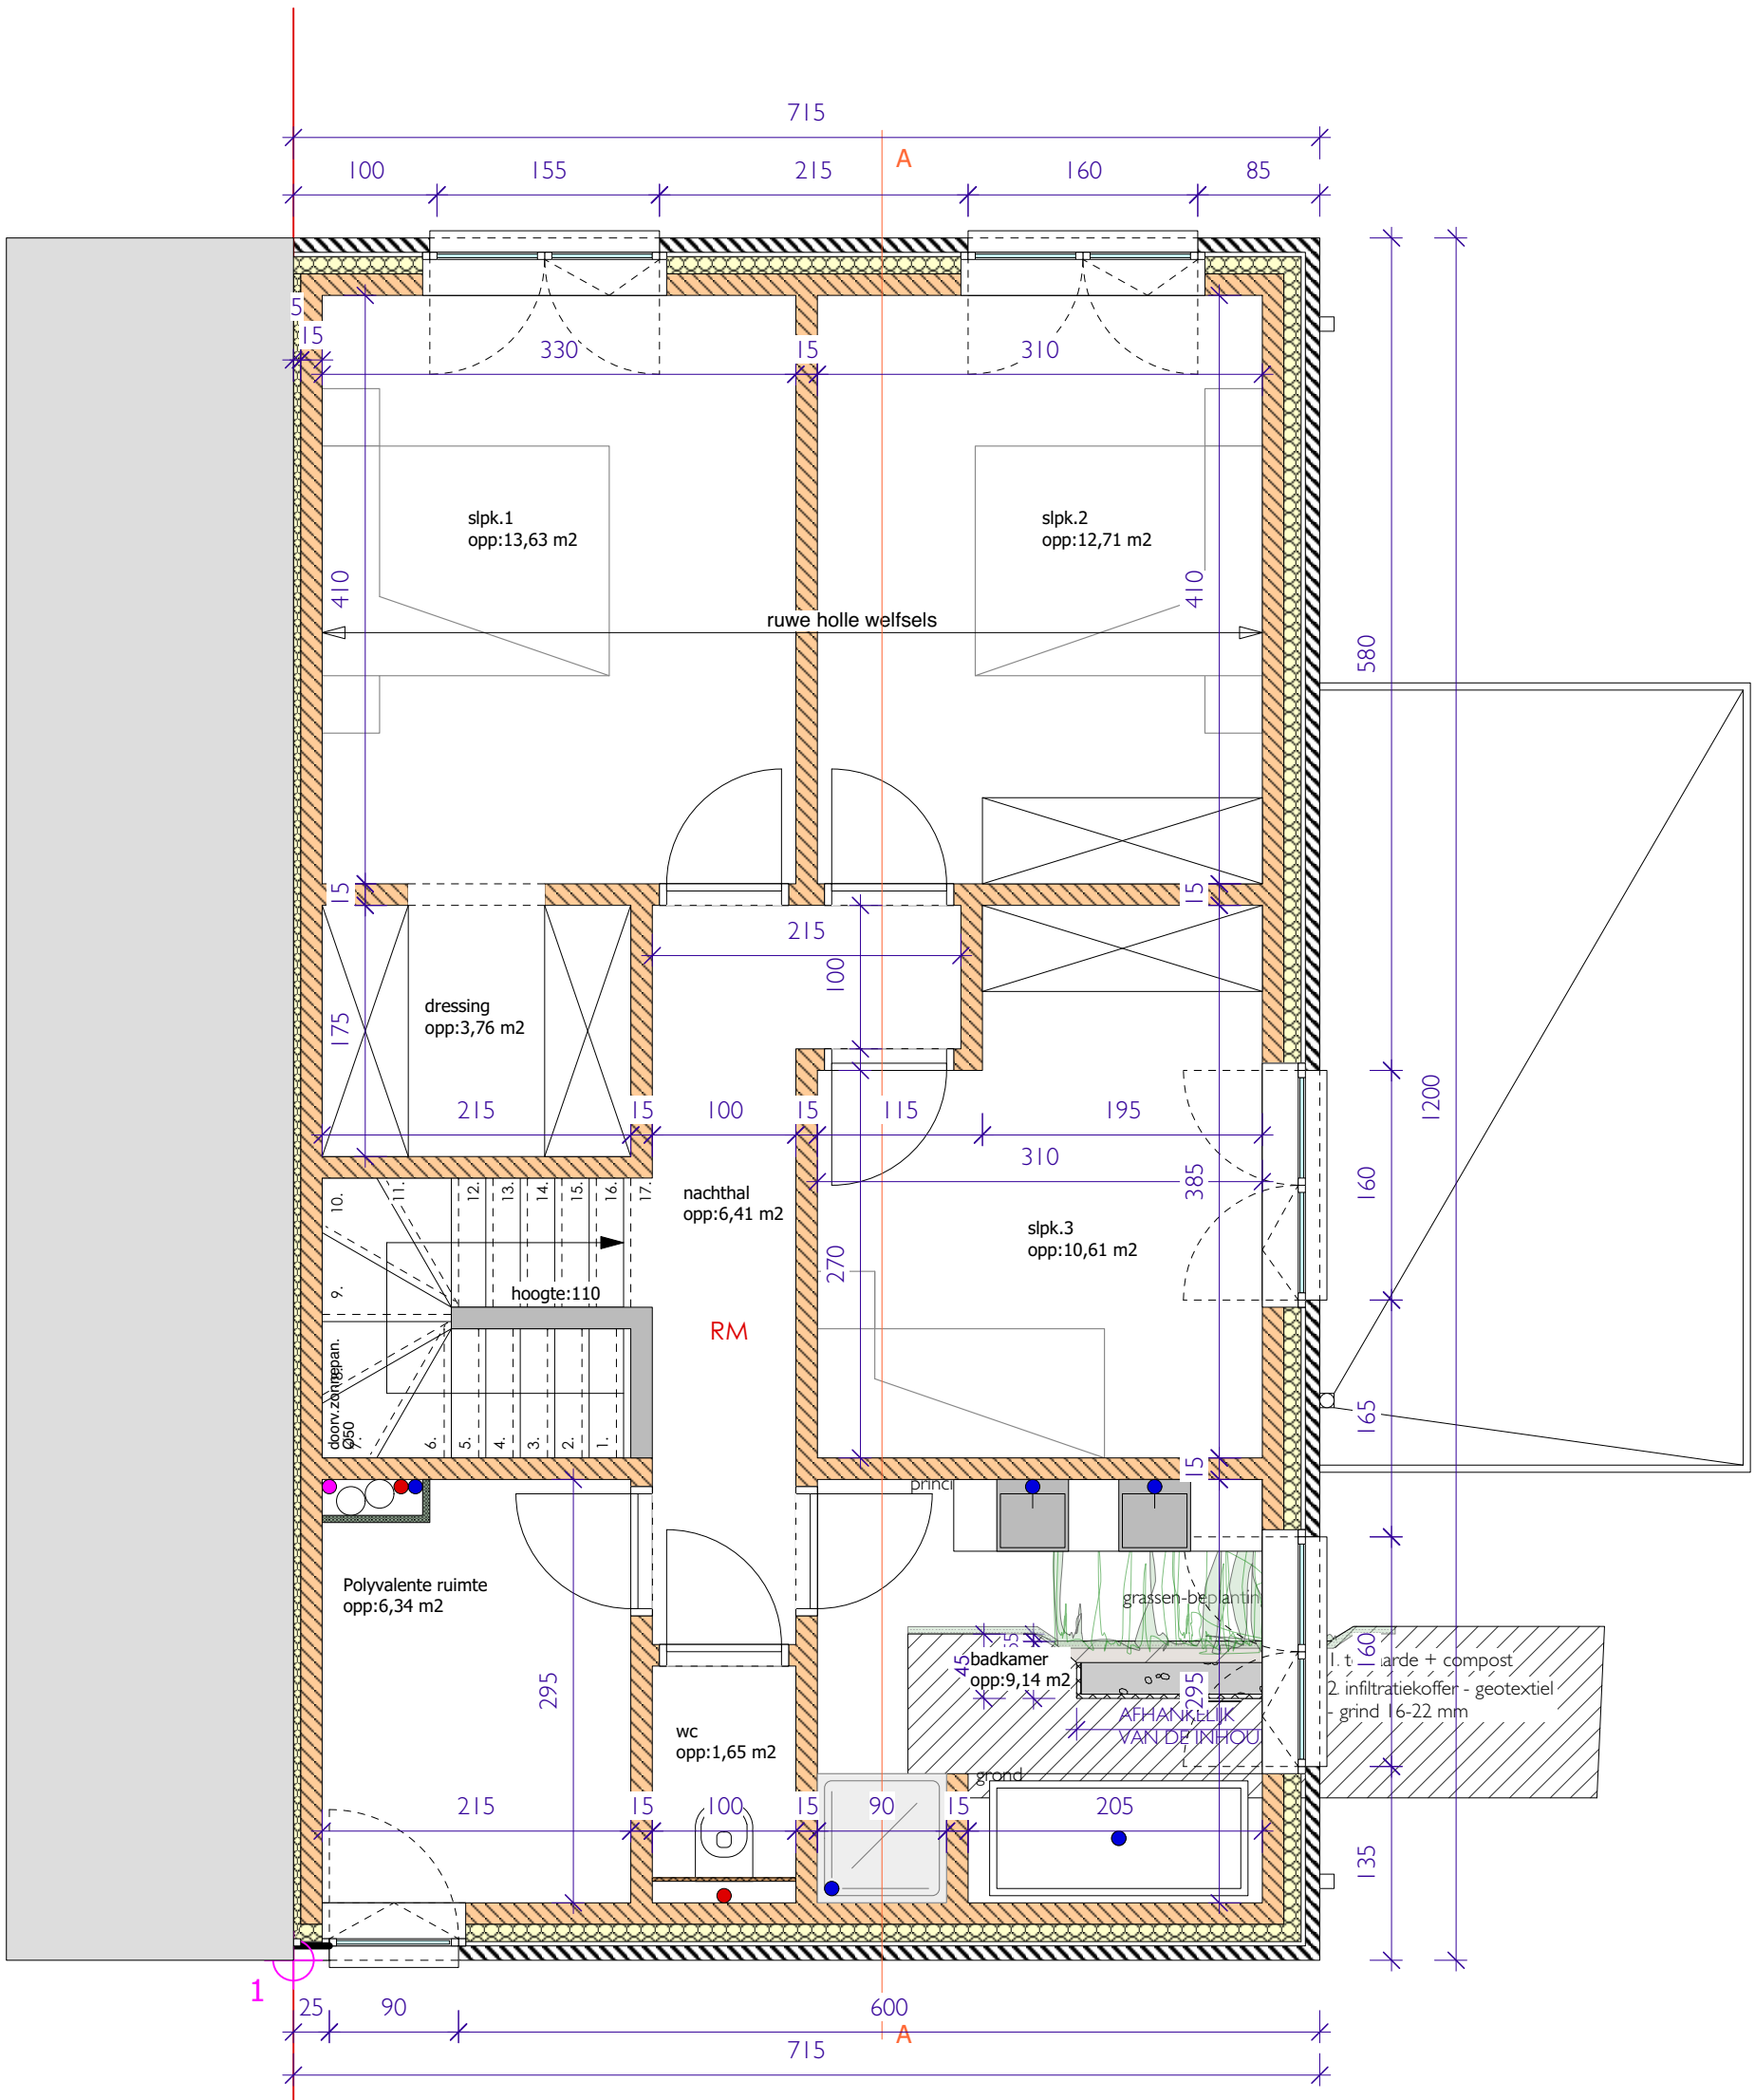

VERDIEPING

bruto opp: 85,80 m2

TOTALE bruto opp: 171,60 m2

ELS VANSTAPEL ARCHITECT ELS@ELSVANSTAPEL.BE . GSM:+32 497 549 026

AANVRAGER: bouwbedrijf FRANCOIS WIJNEN

DATUM: 24/10/2025 SCHAAL 1/50

BOUWEN VAN EEN WONING