




nieuwbouw woningen
VOORONTWERP

C-Laudi
18/12/2025


Langeweidestraat ZN 3630 Maasmechelen
schaal 1/100

architectenburo
PETER BAETEN BV
Grotstraat 26
0475 425312
3668 Niel - bij - As
www.peterbaeten.be




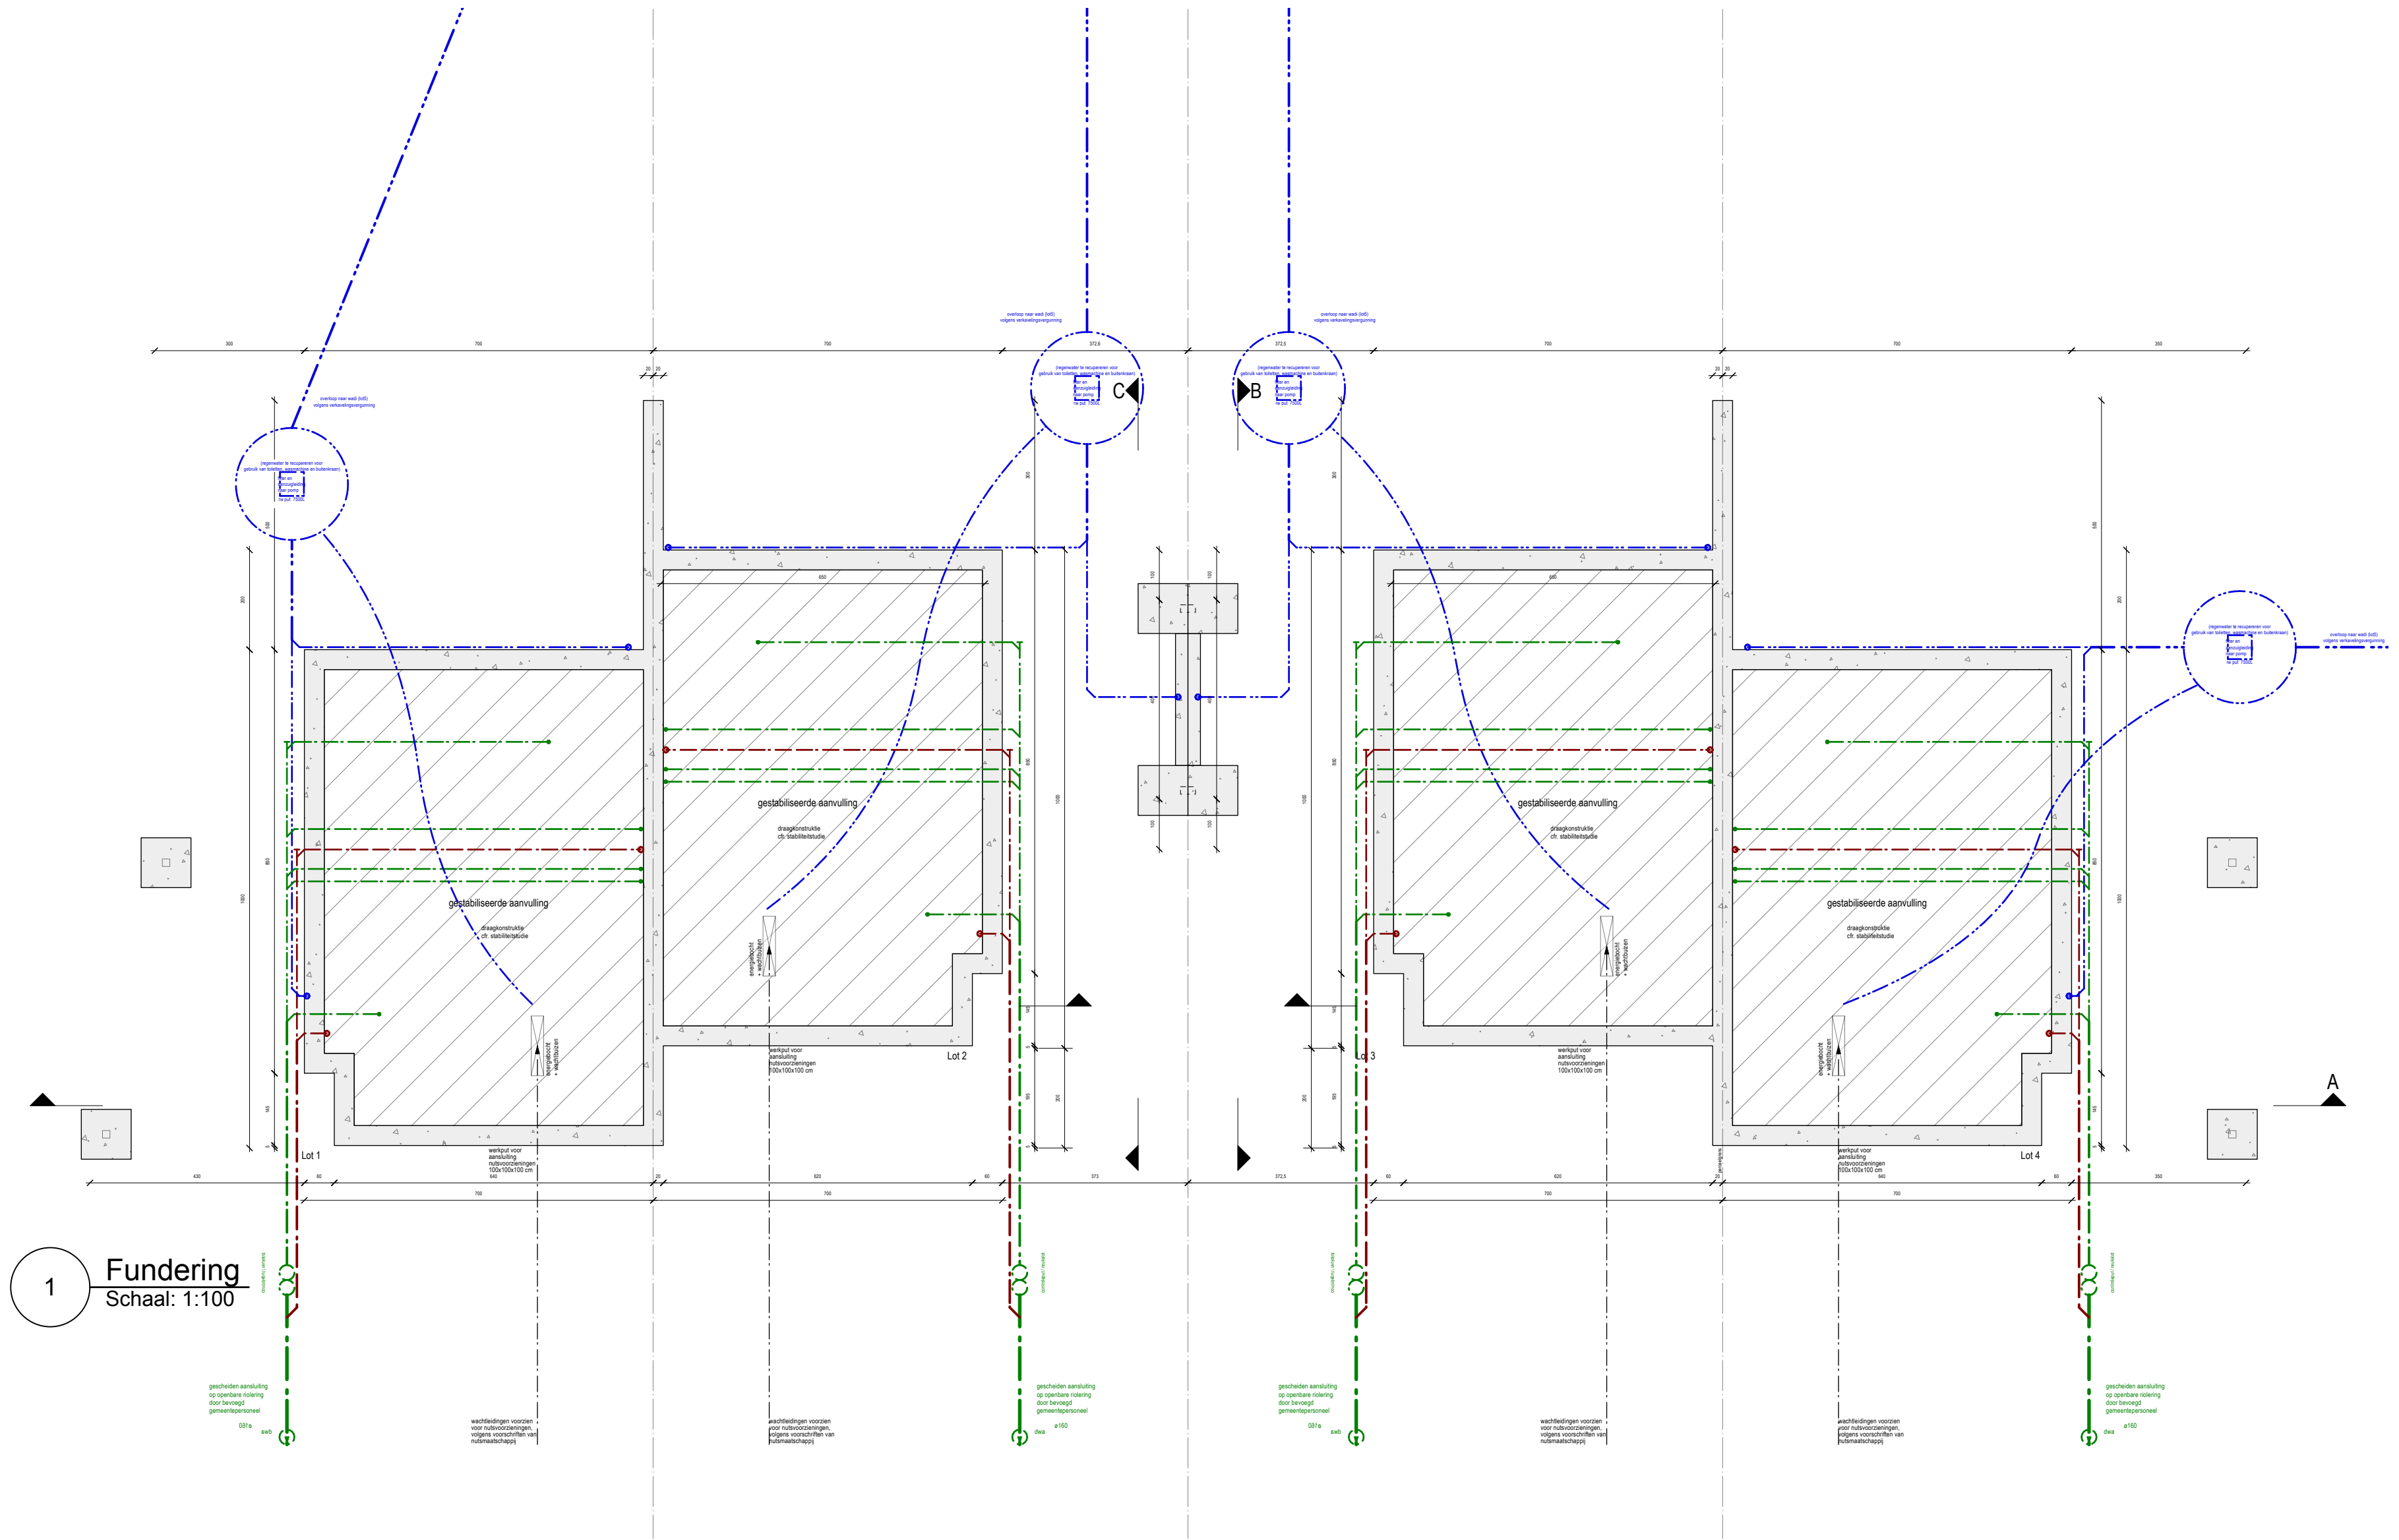


1 **Fundering**
Schaal: 1:100

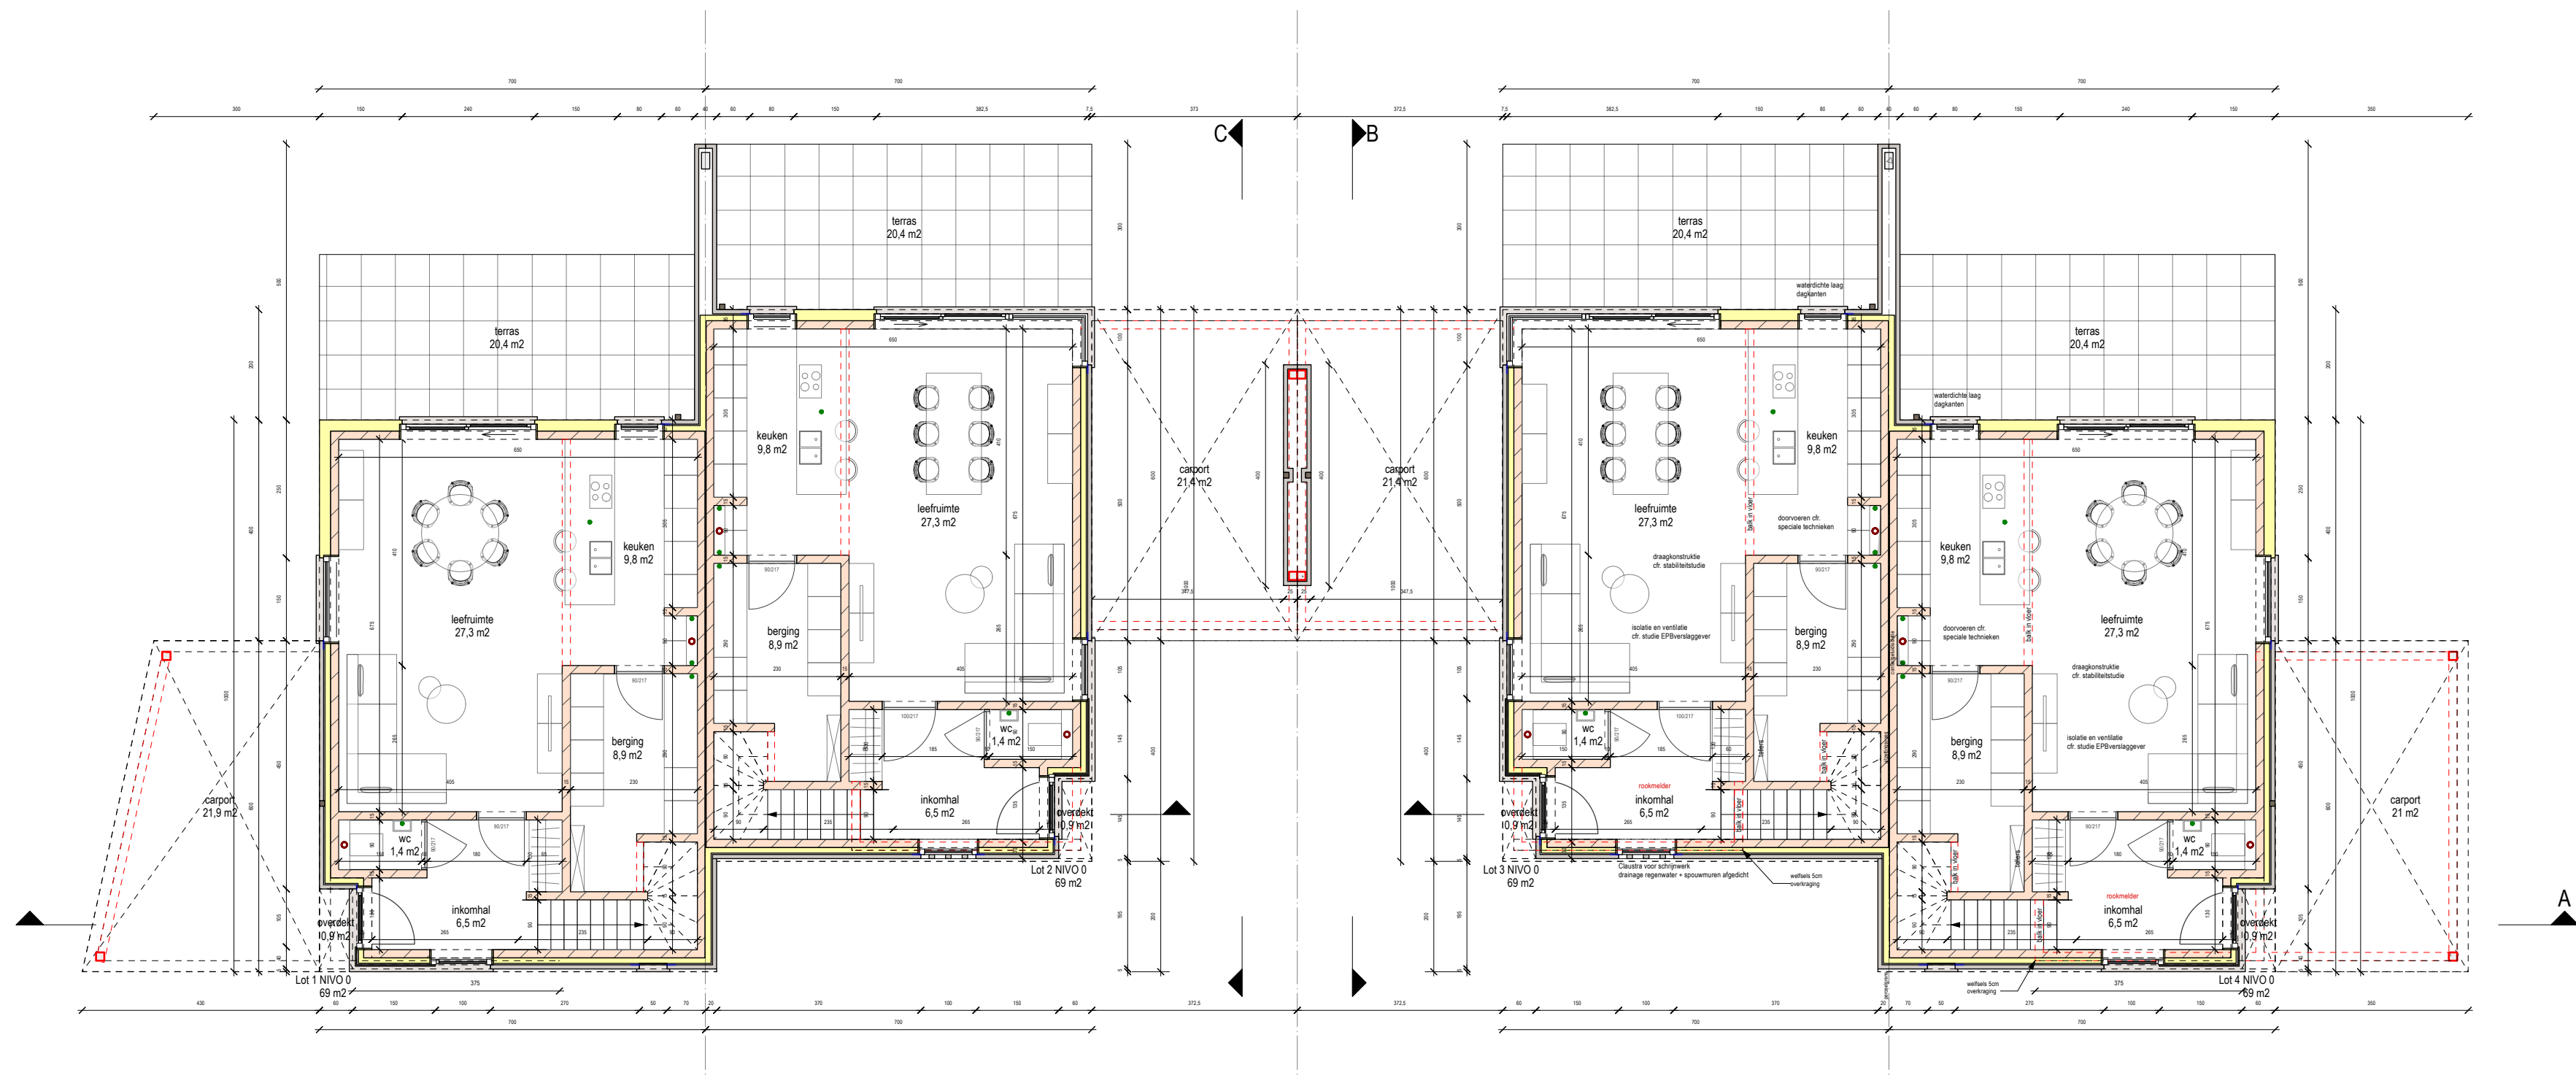


2 Grondplan
Schaal: 1:100

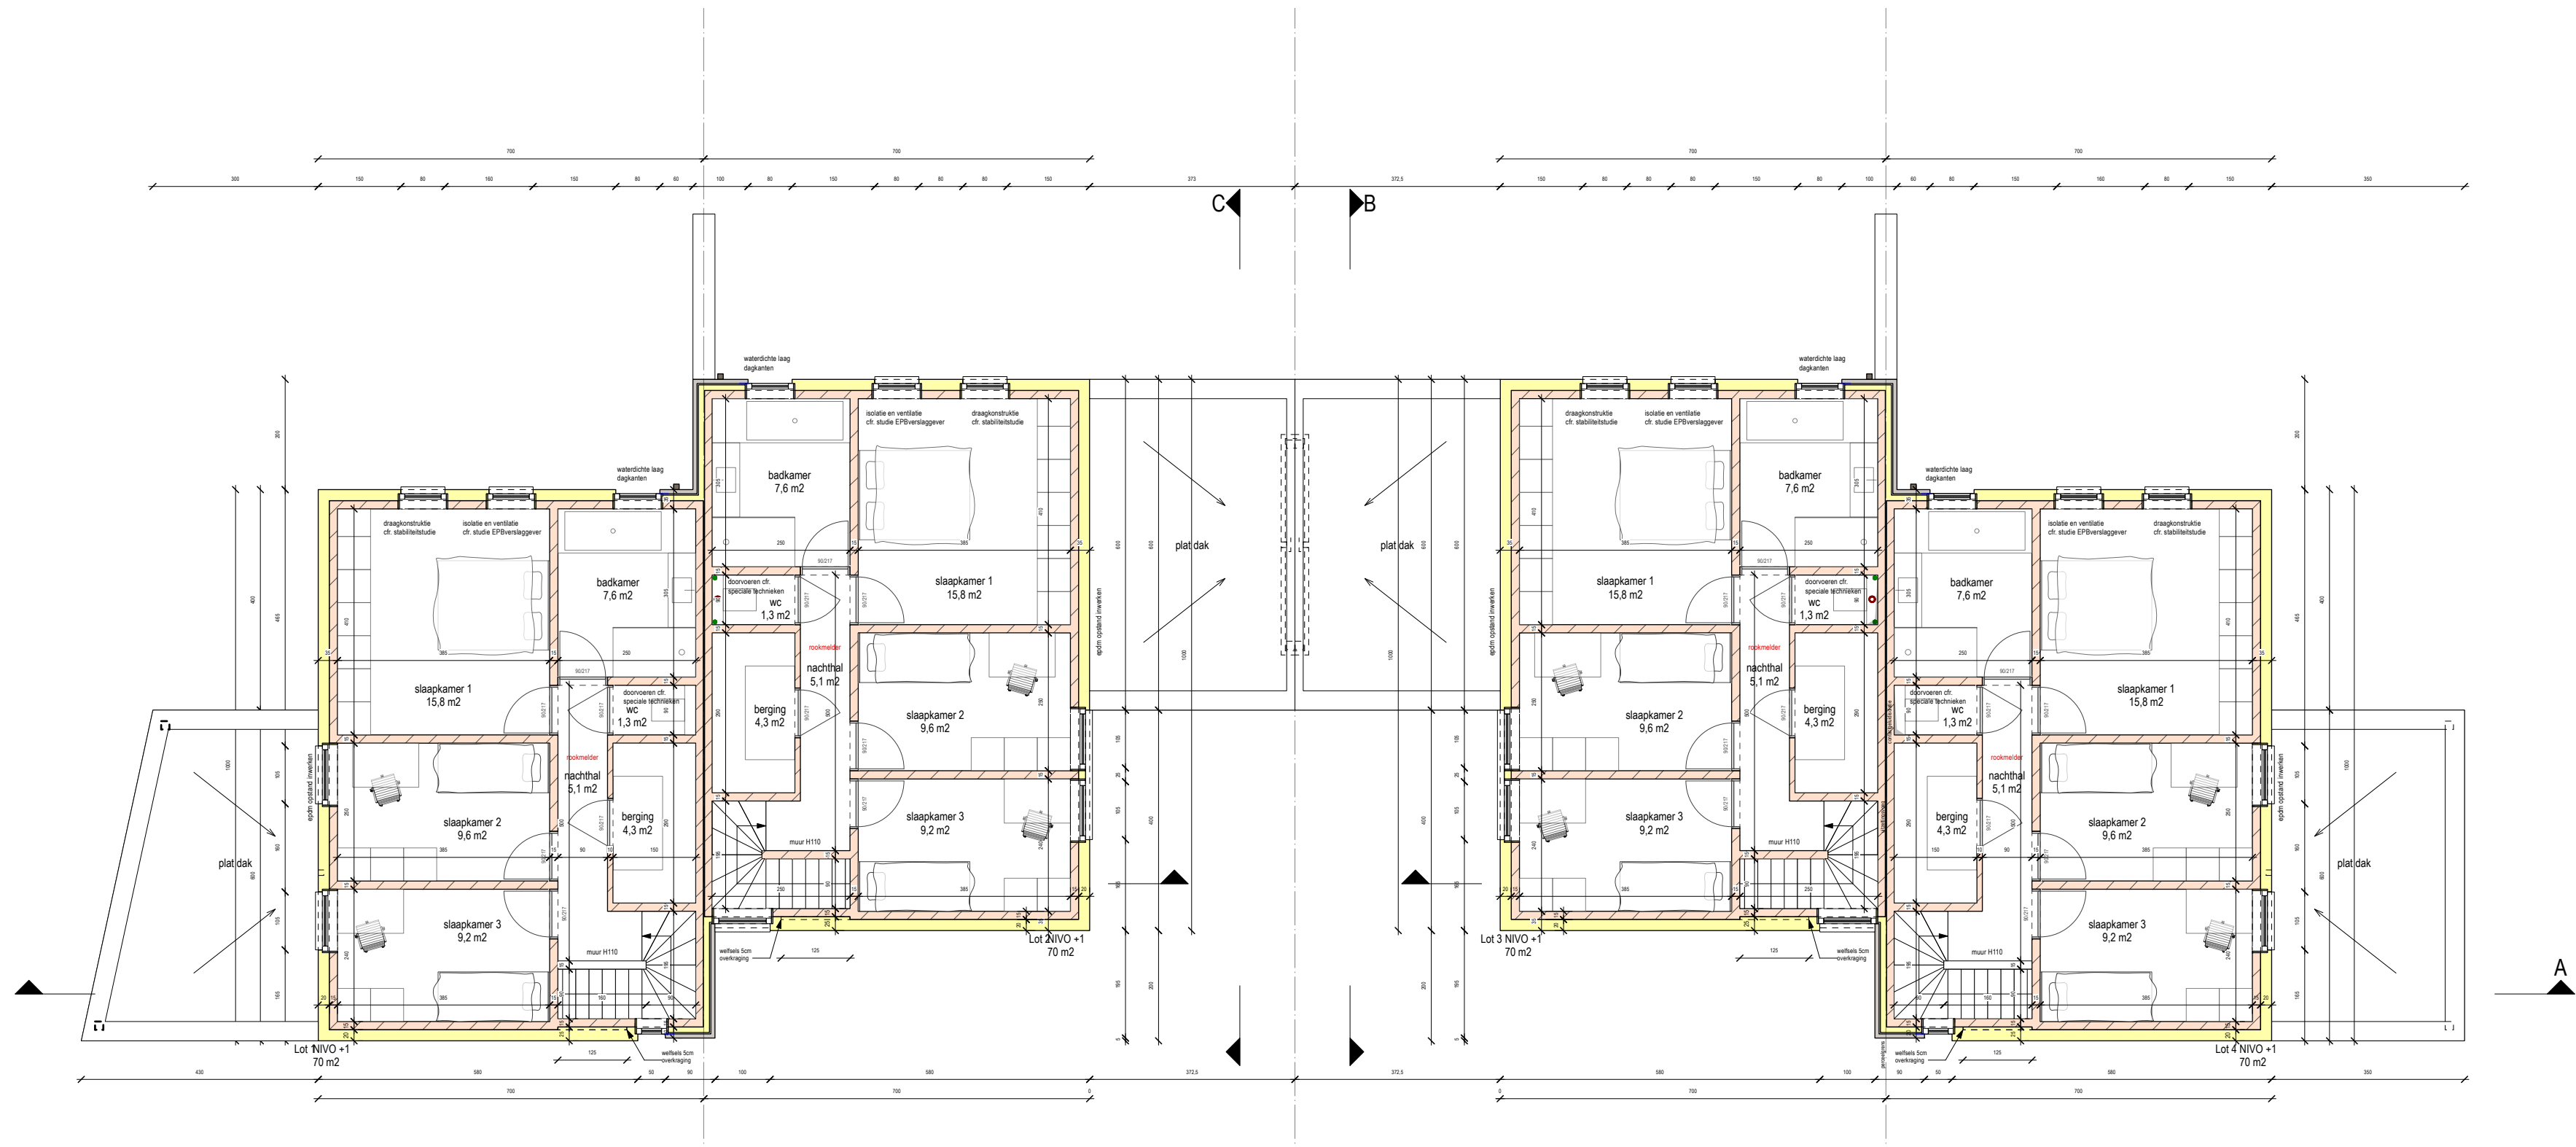

3 Verdieping
Schaal: 1:100

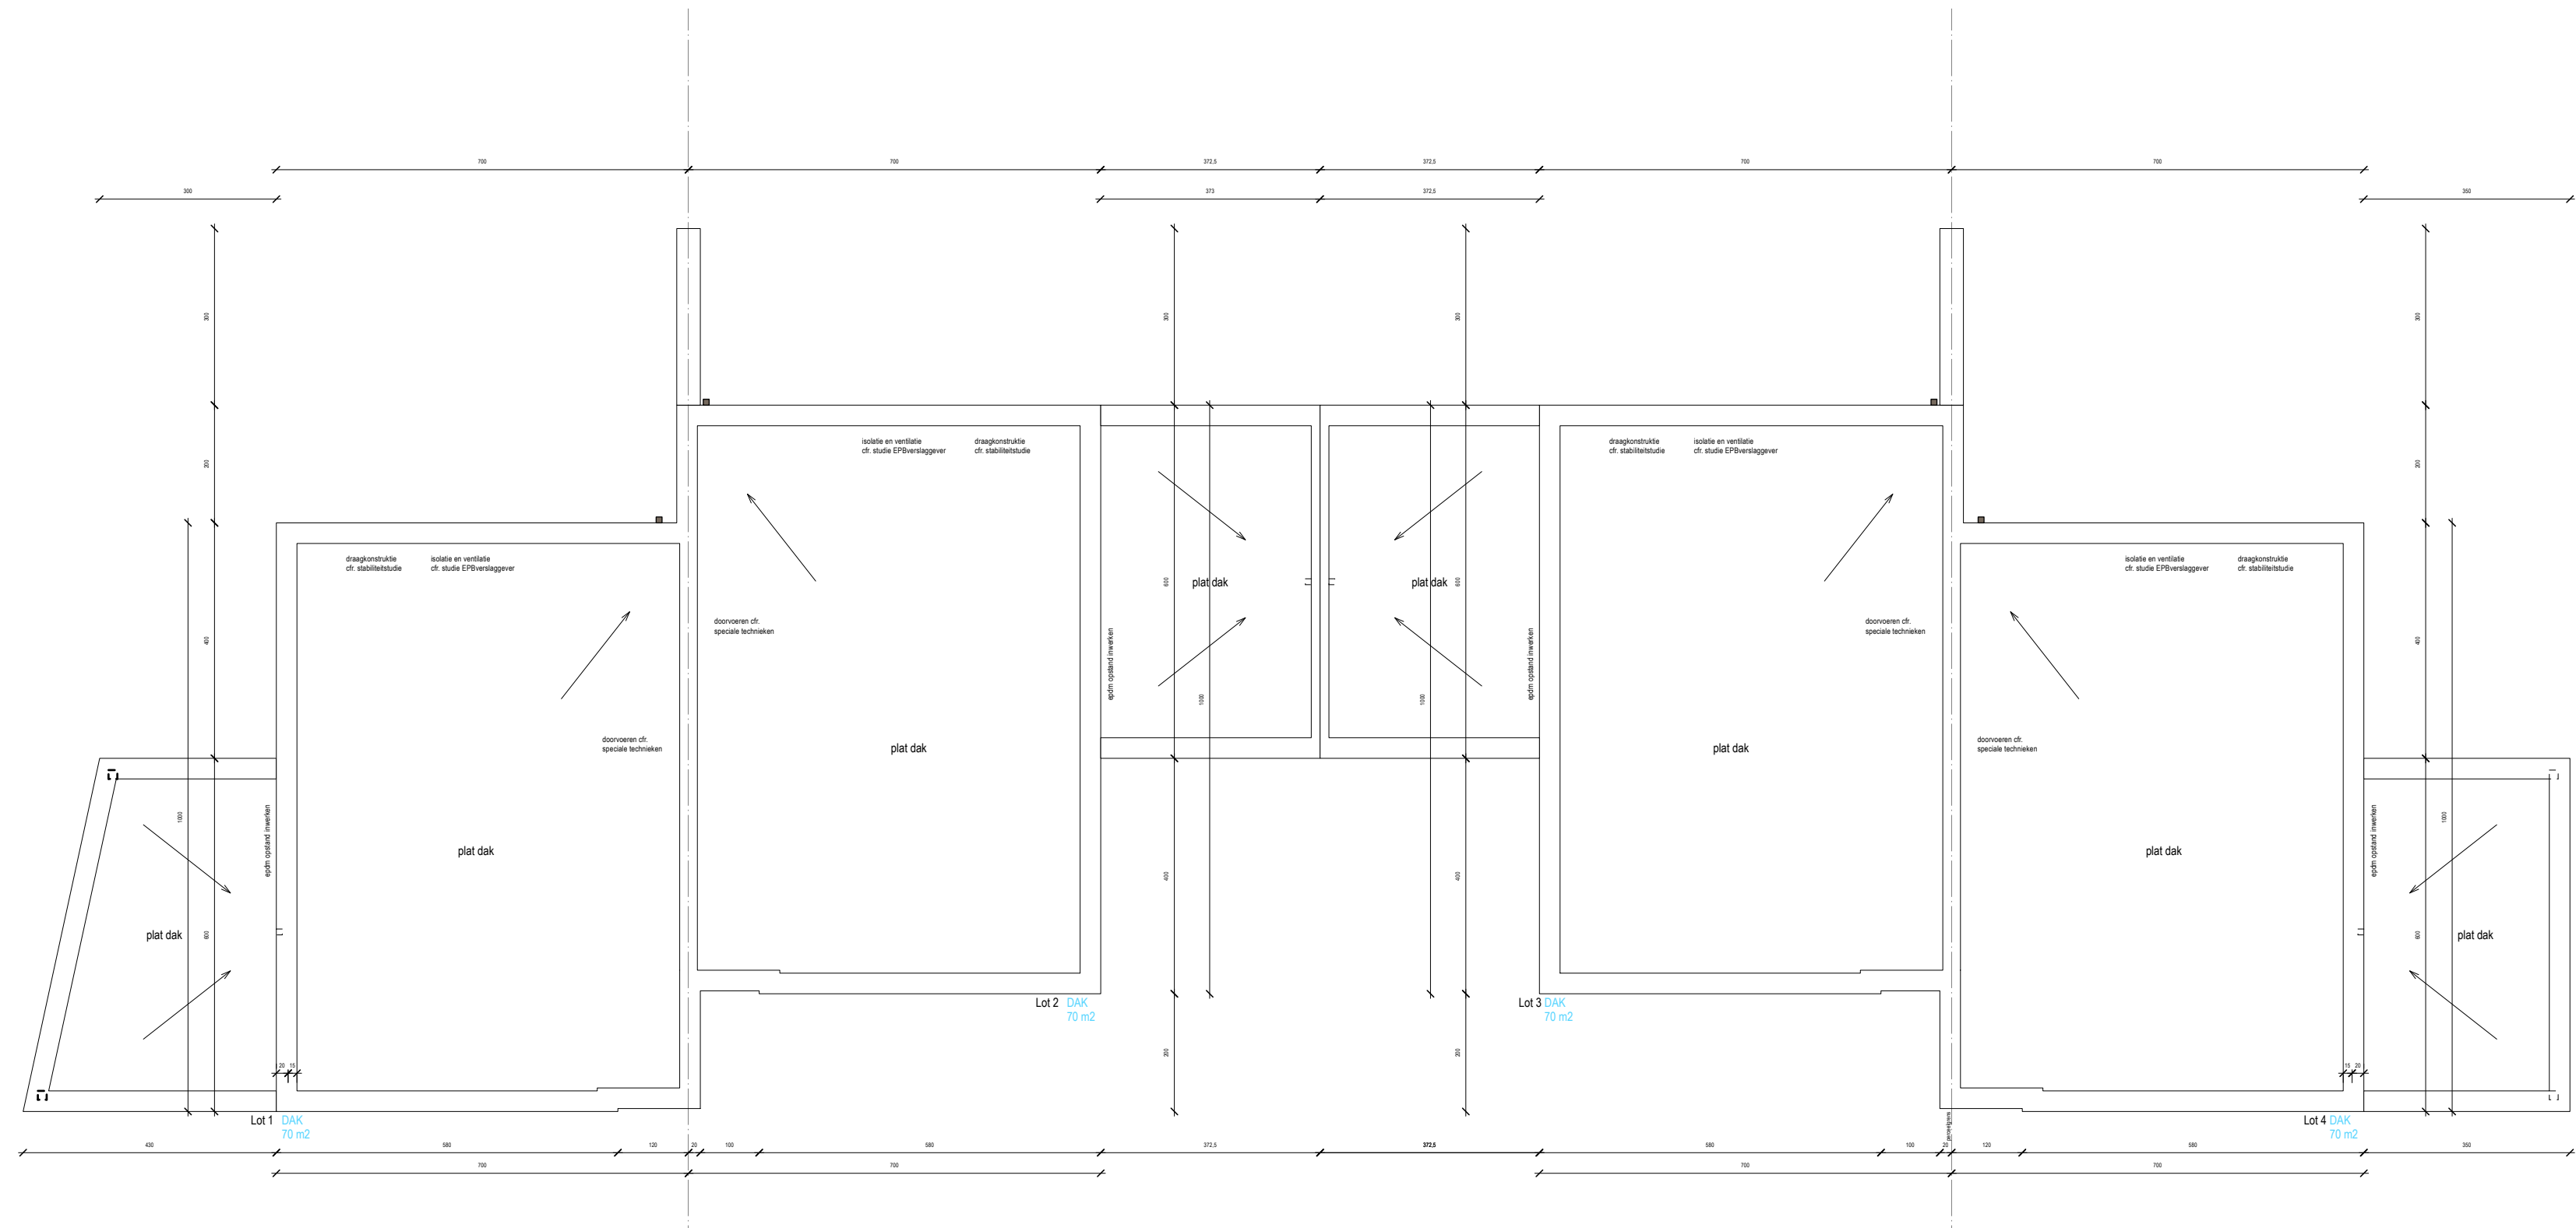


4 Dak
Schaal: 1:100

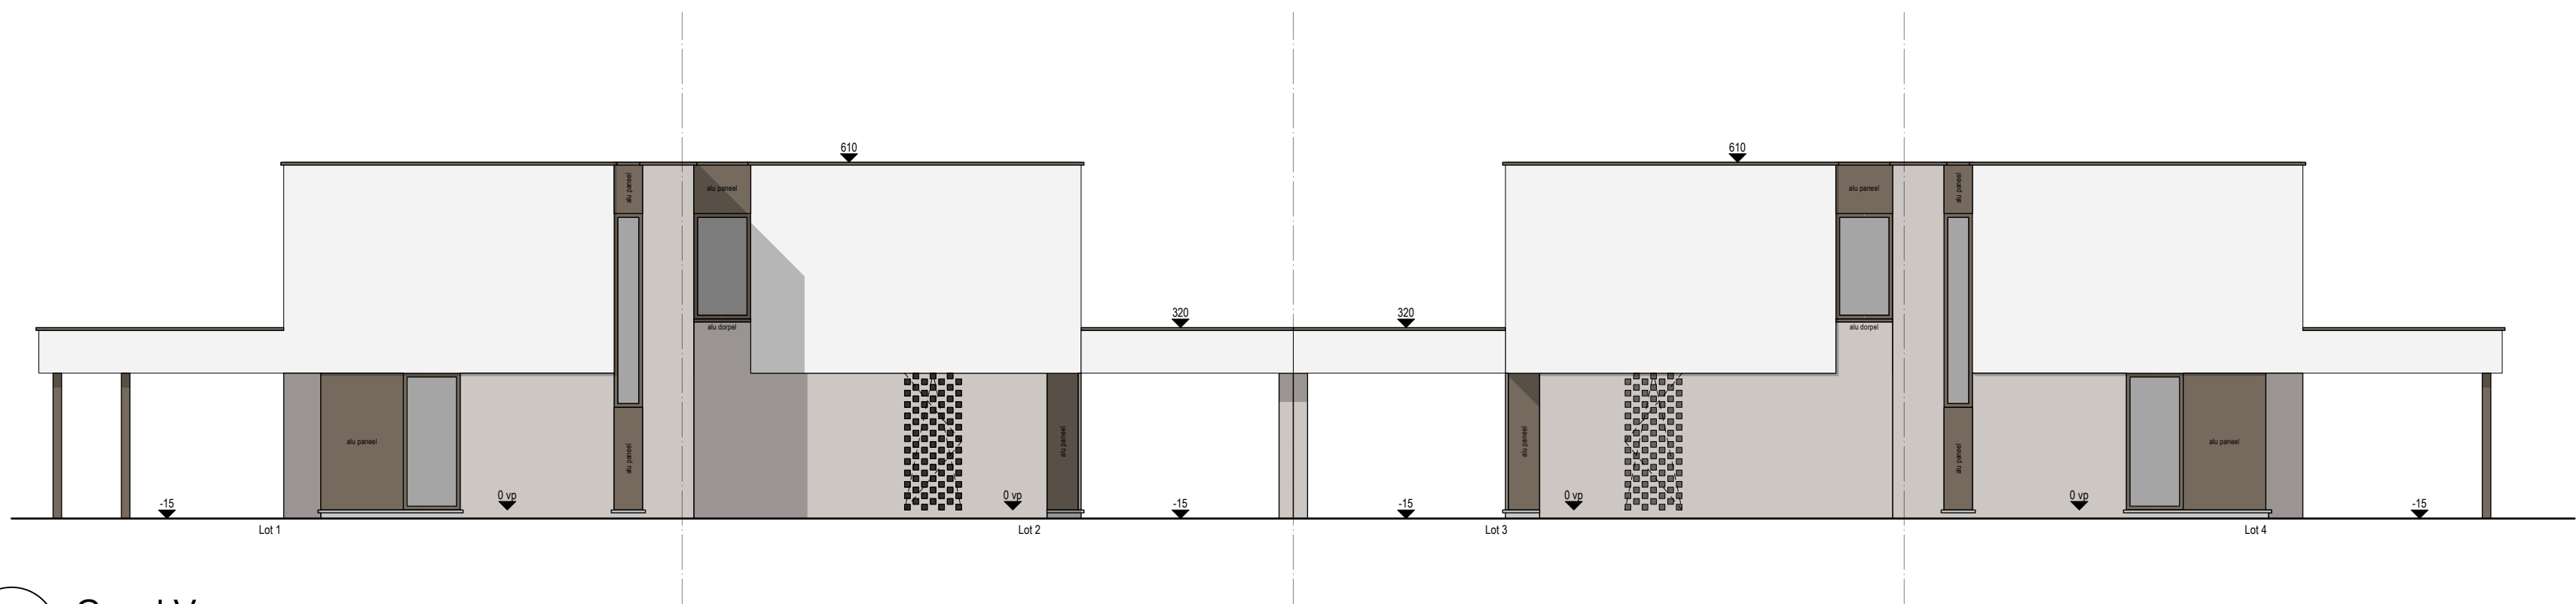


5


Gevel Voor
Schaal: 1:100

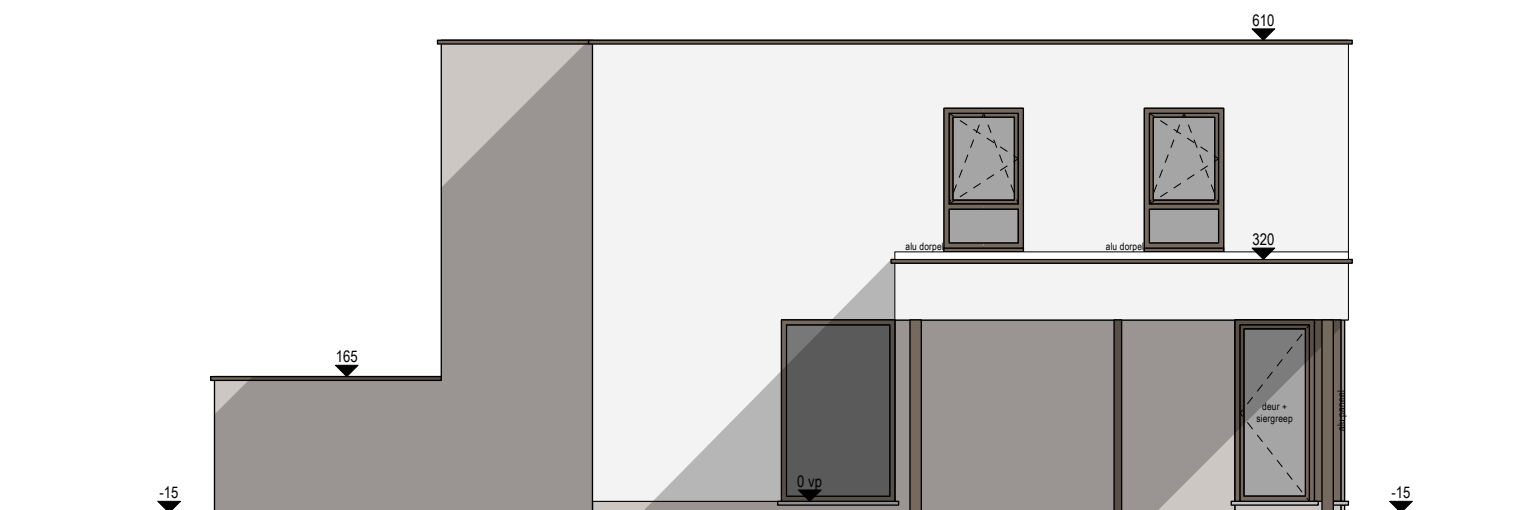

6 Gevel Links
Schaal: 1:100

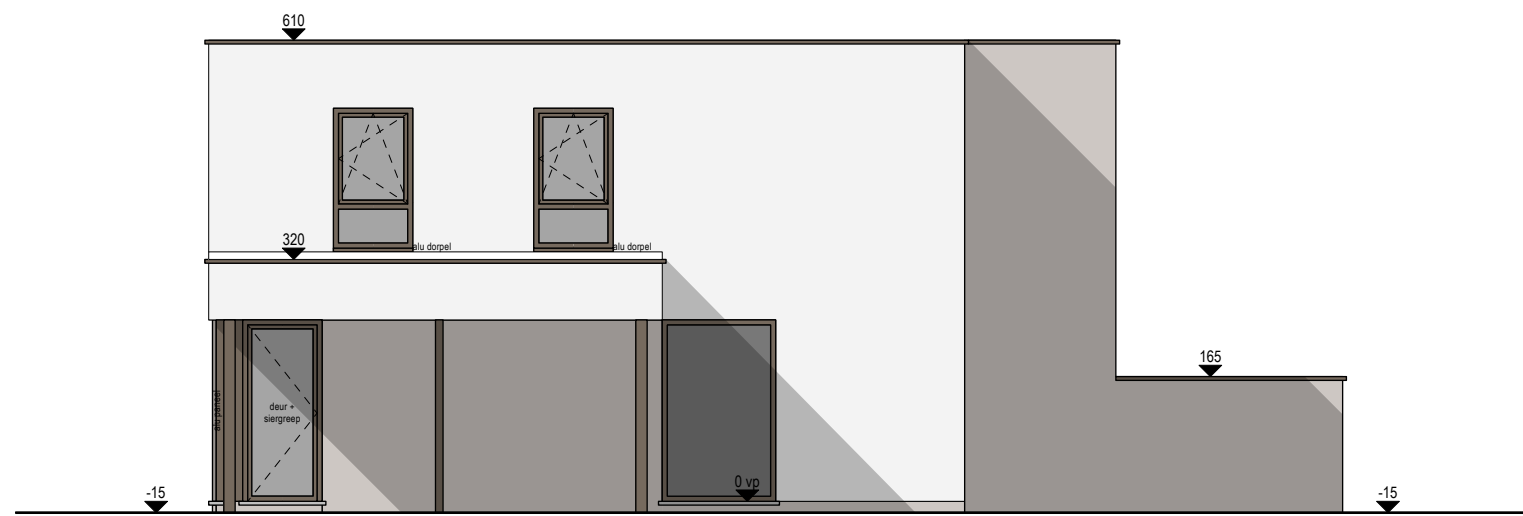



7 **Gevel Rechts**
Schaal: 1:100

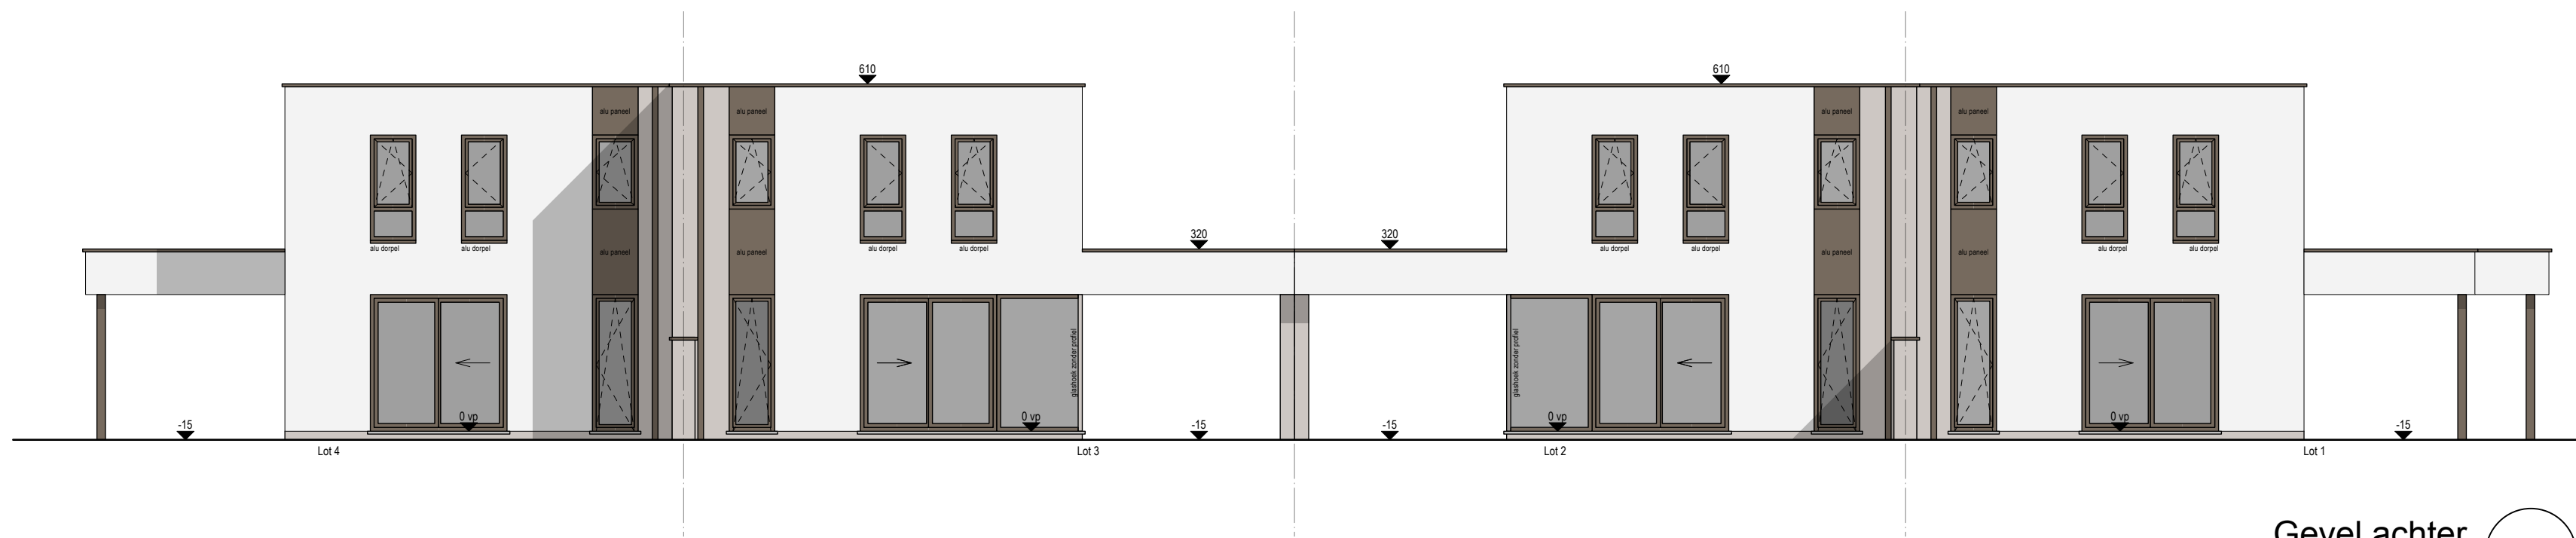


Gevel achter
Schaal: 1:100

8

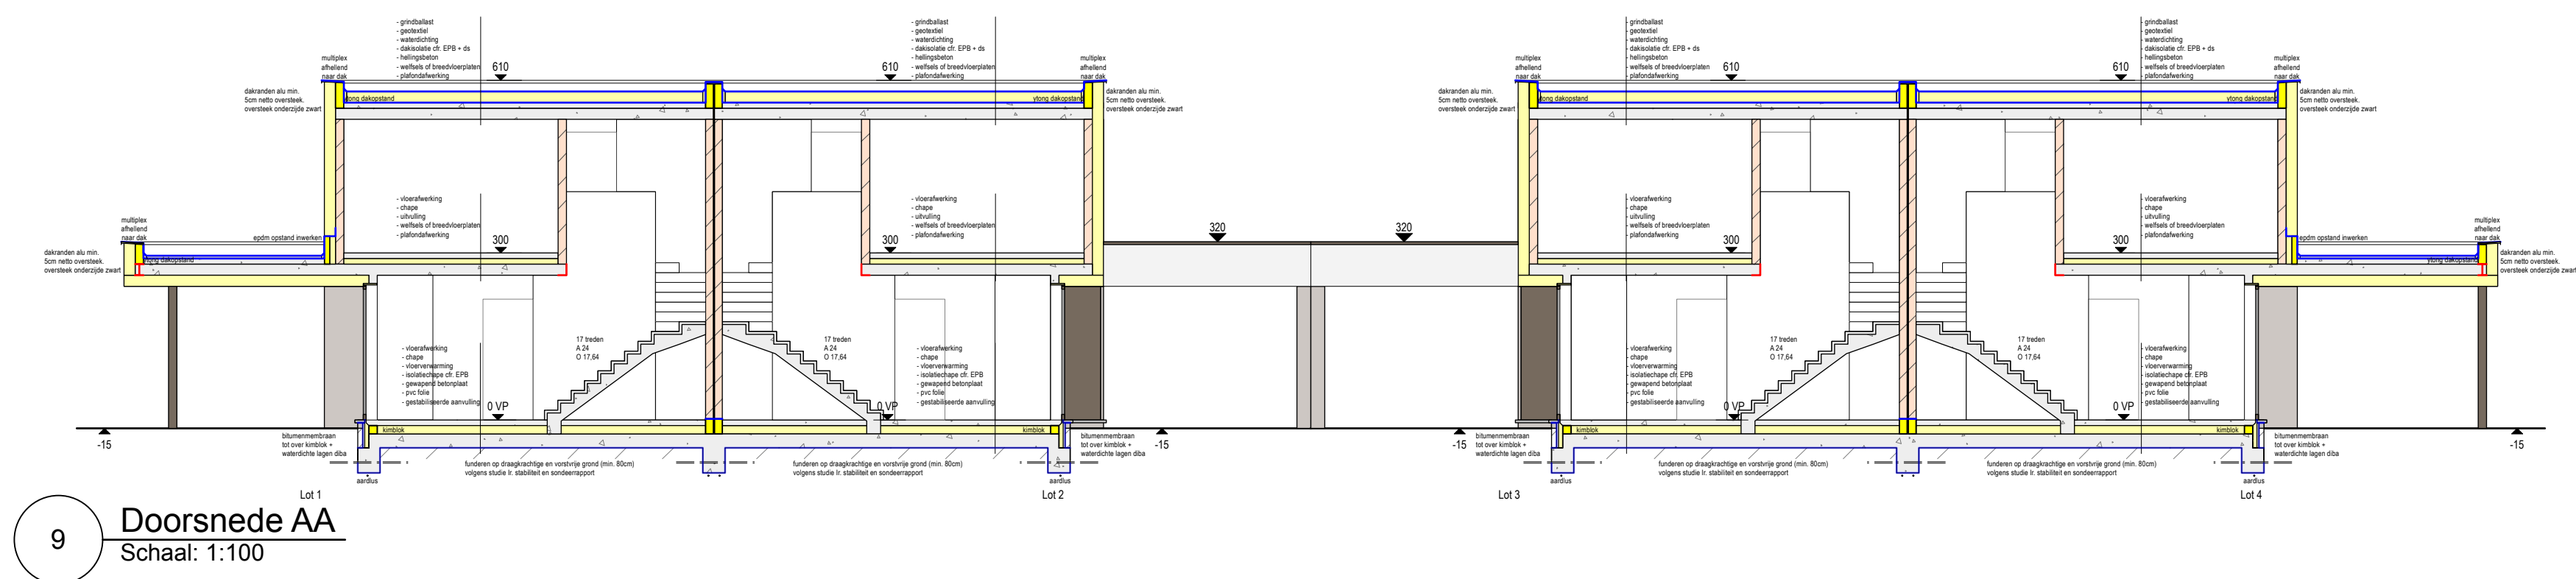

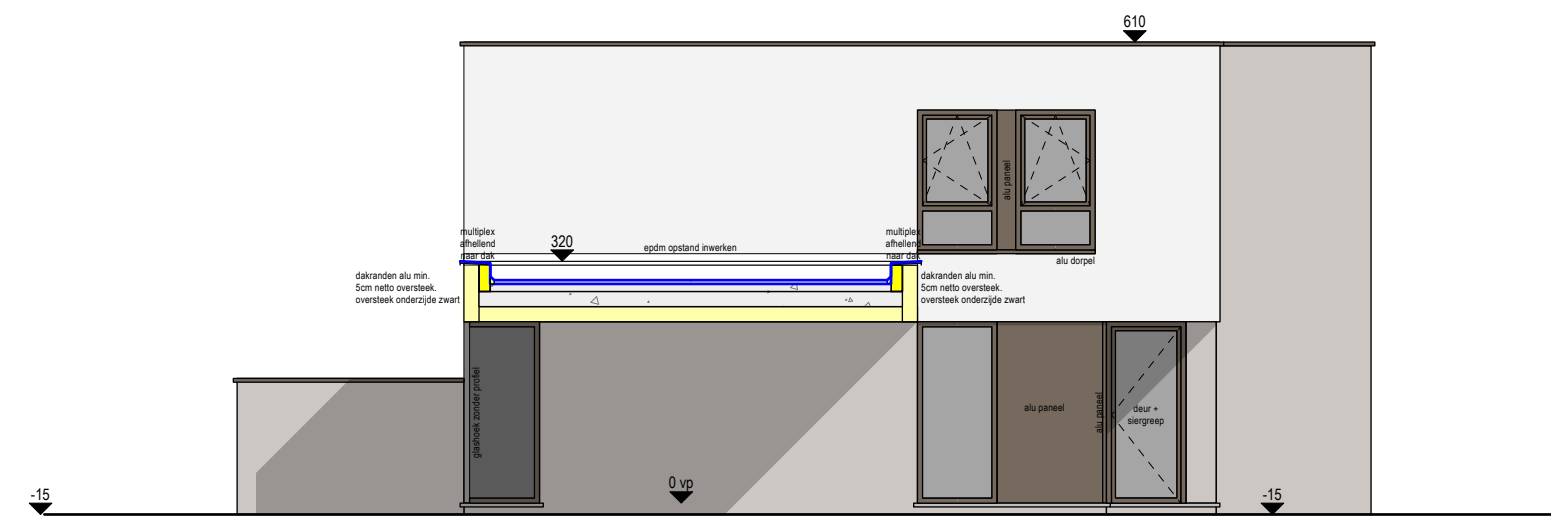

10 **Doorsnede BB**
Schaal: 1:100

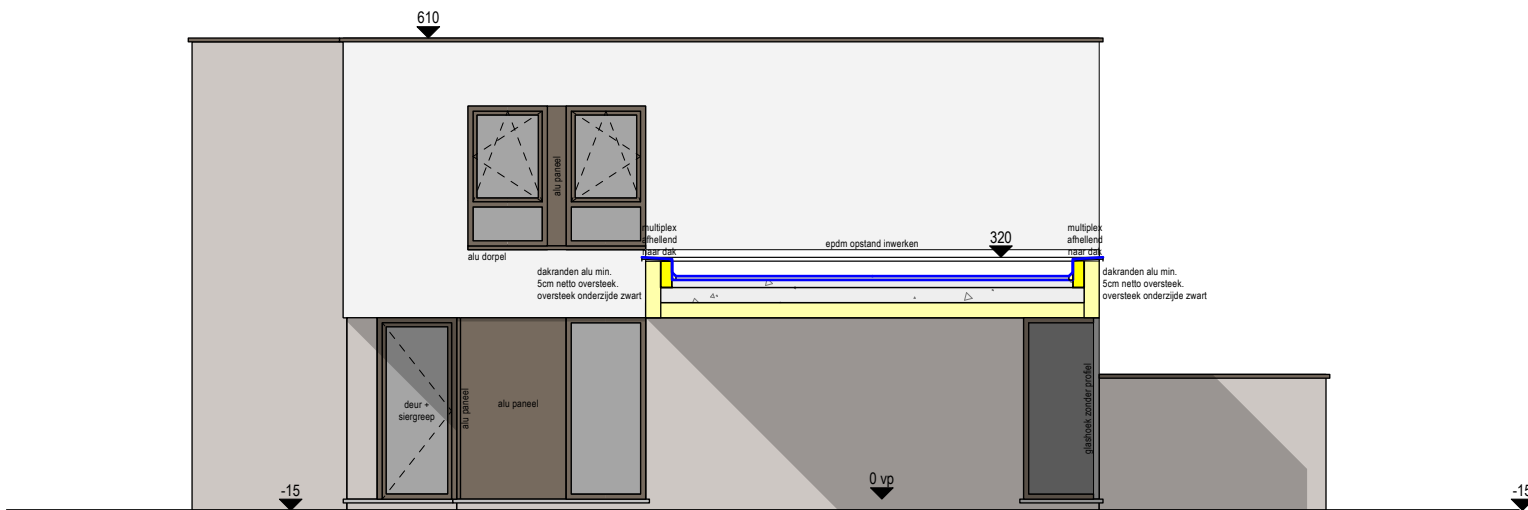

11 Doorsnede CC
Schaal: 1:100