

DILSEN-STOKKEM - 5^e Afdeling(Lanklaar)


Sectie A - „Op de Rugge“

VERKAVELINGSPLAN v.d. percelen nrs 593^e/ex, 591^c/ex en 591^d/ex

Eigendom: Meulemans - Mardaga A. en cons.

Rijksweg 34

Dilsen-Stokkem

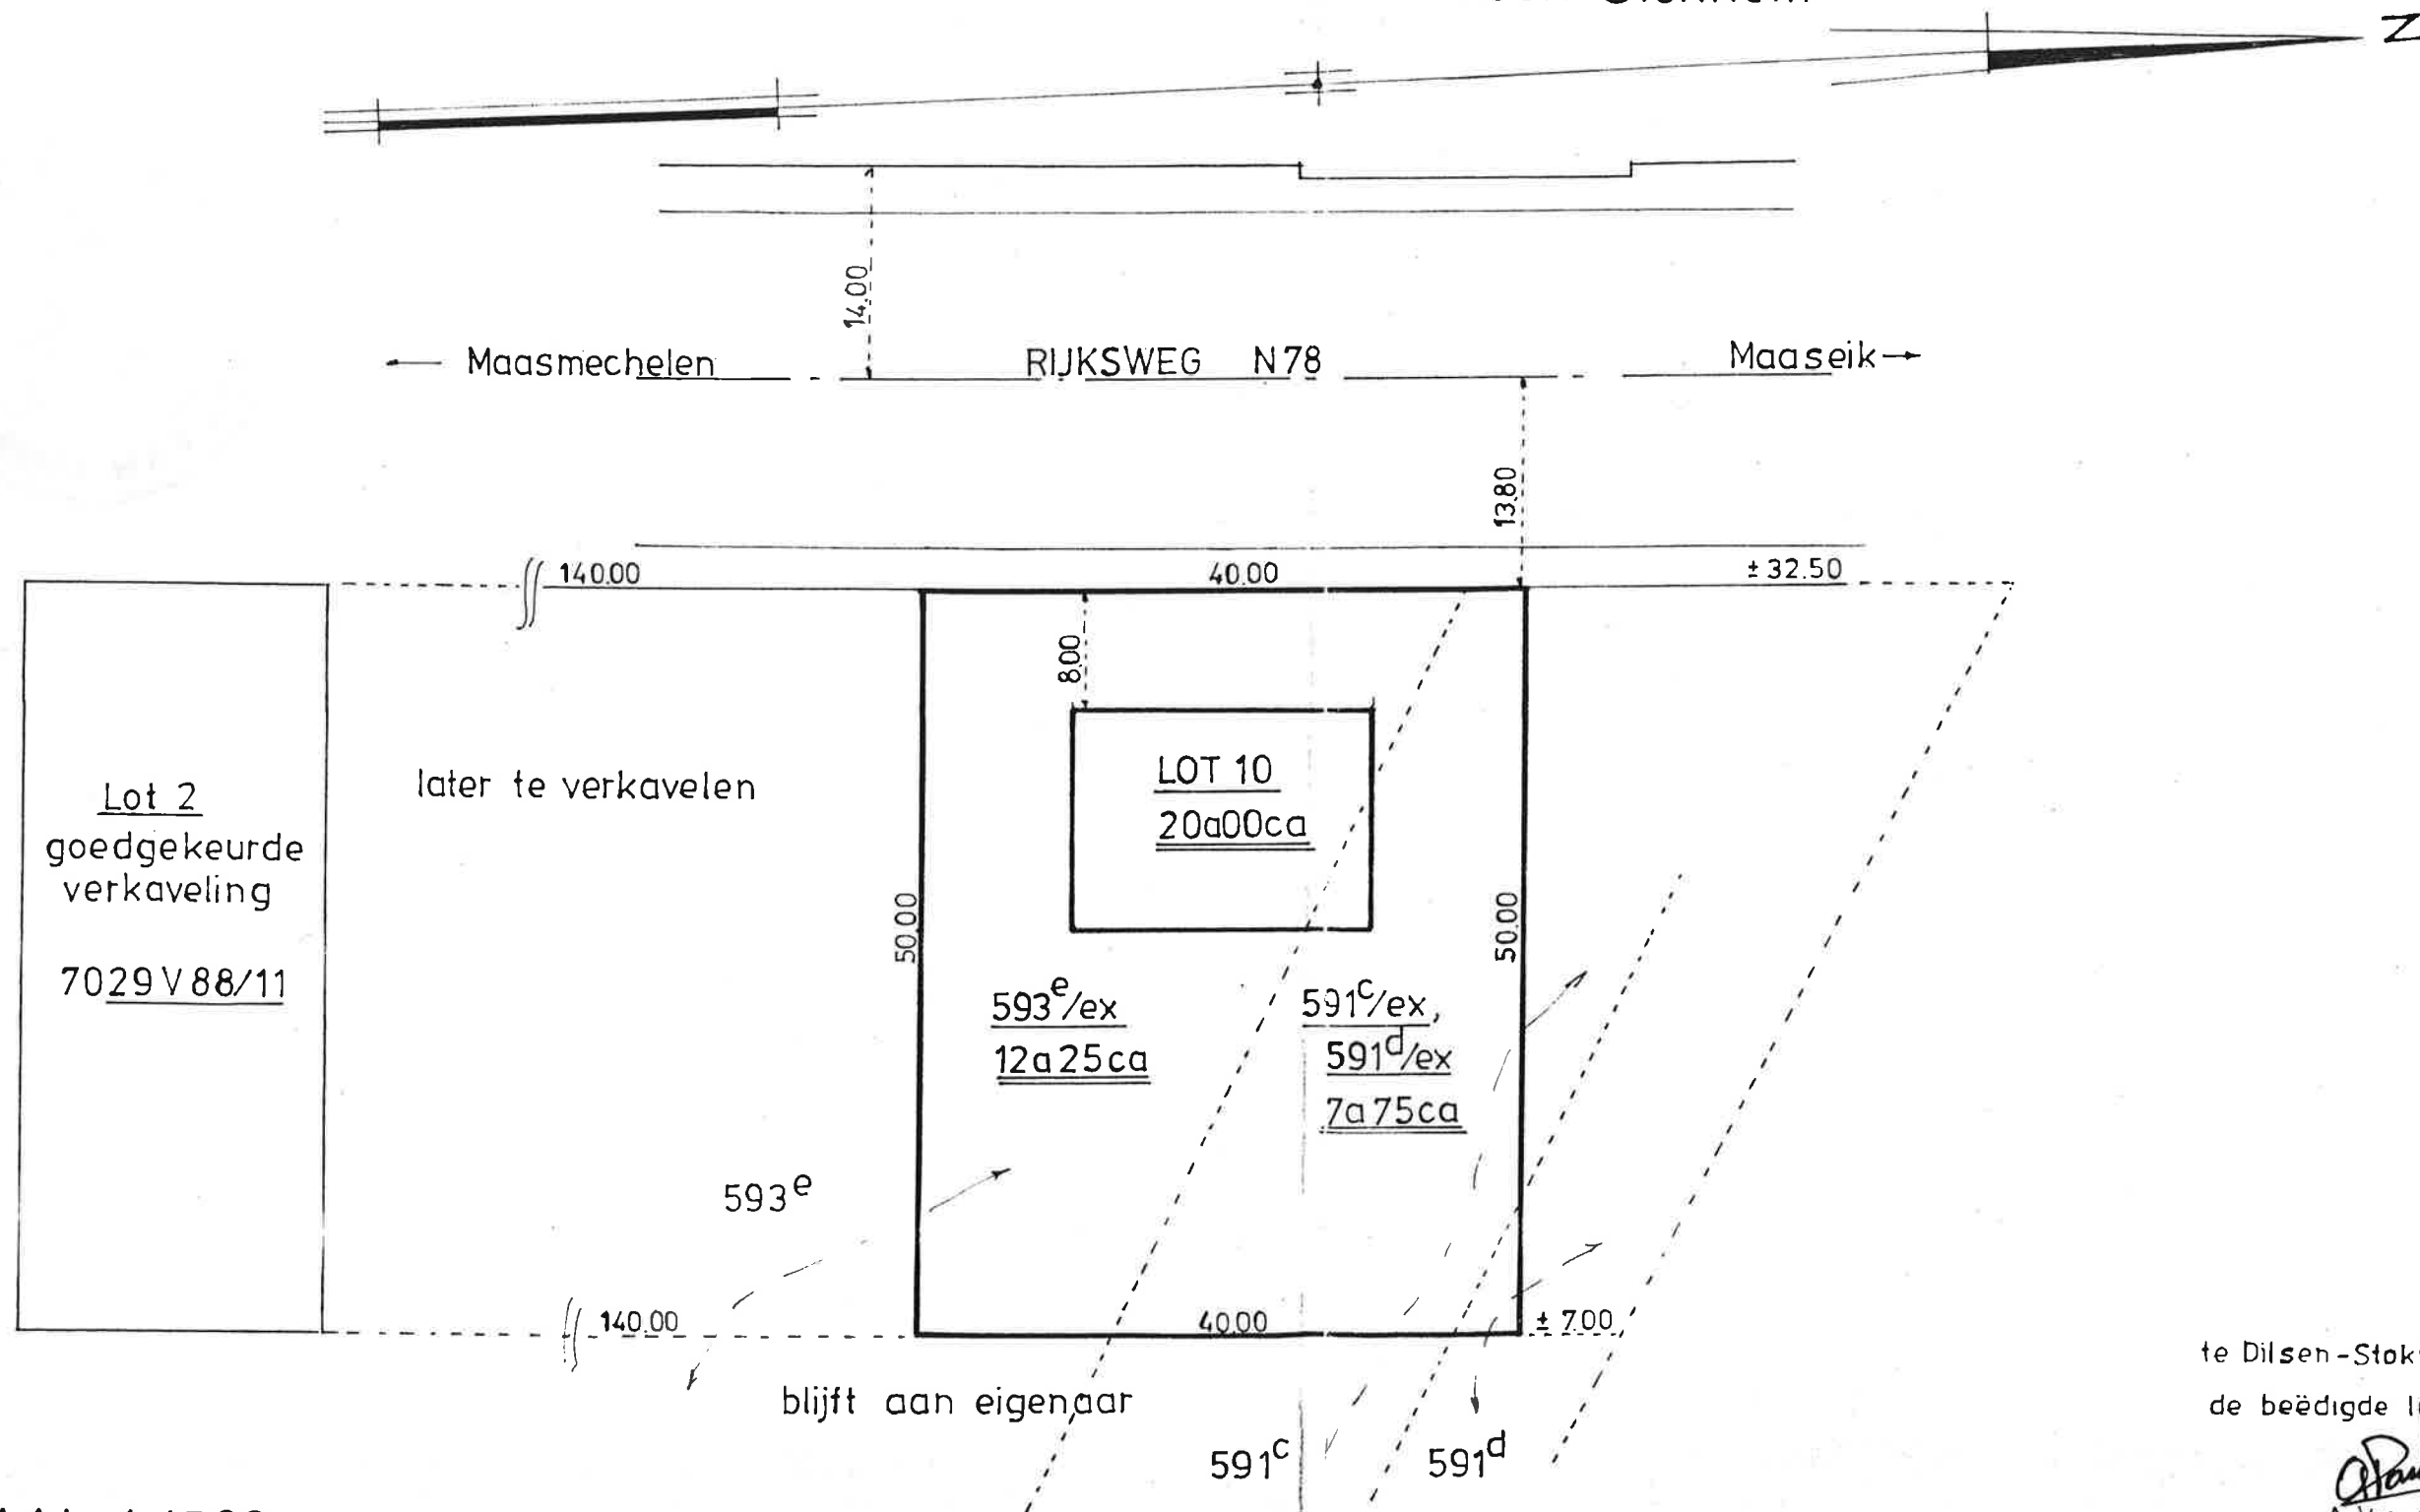

SCHAAL: 1/500

te Dilsen-Stokkem, de 12.06.'89
de beëdigde landmeter-expert:

A. Van Ganssen
A. Van Ganssen

M.C.
PROVINCIEBESTUUR VAN LIMBURG
III DIRECTIE
7 AFDELING C

Gezien om gehecht te woden aan het besluit van heden
kenmerk : 023.07.30/353 dossier : 874.2/D.10.260
waarbij vergunning is toegestaan voor lot 10.

Hasselt, 21.02.1990

DE BESTENDIGE DEPUTATIE:

De Provinciegriffier,
get.M.MARTENS

De Verslaggever,
get.M.MANNAERTS

De Gouverneur-Voorzitter,
get.H.VANDERMEULEN

Voor eensluidend afschrift:
namens de Provinciegriffier,



L.BAEKEN
wd.Directeur

