




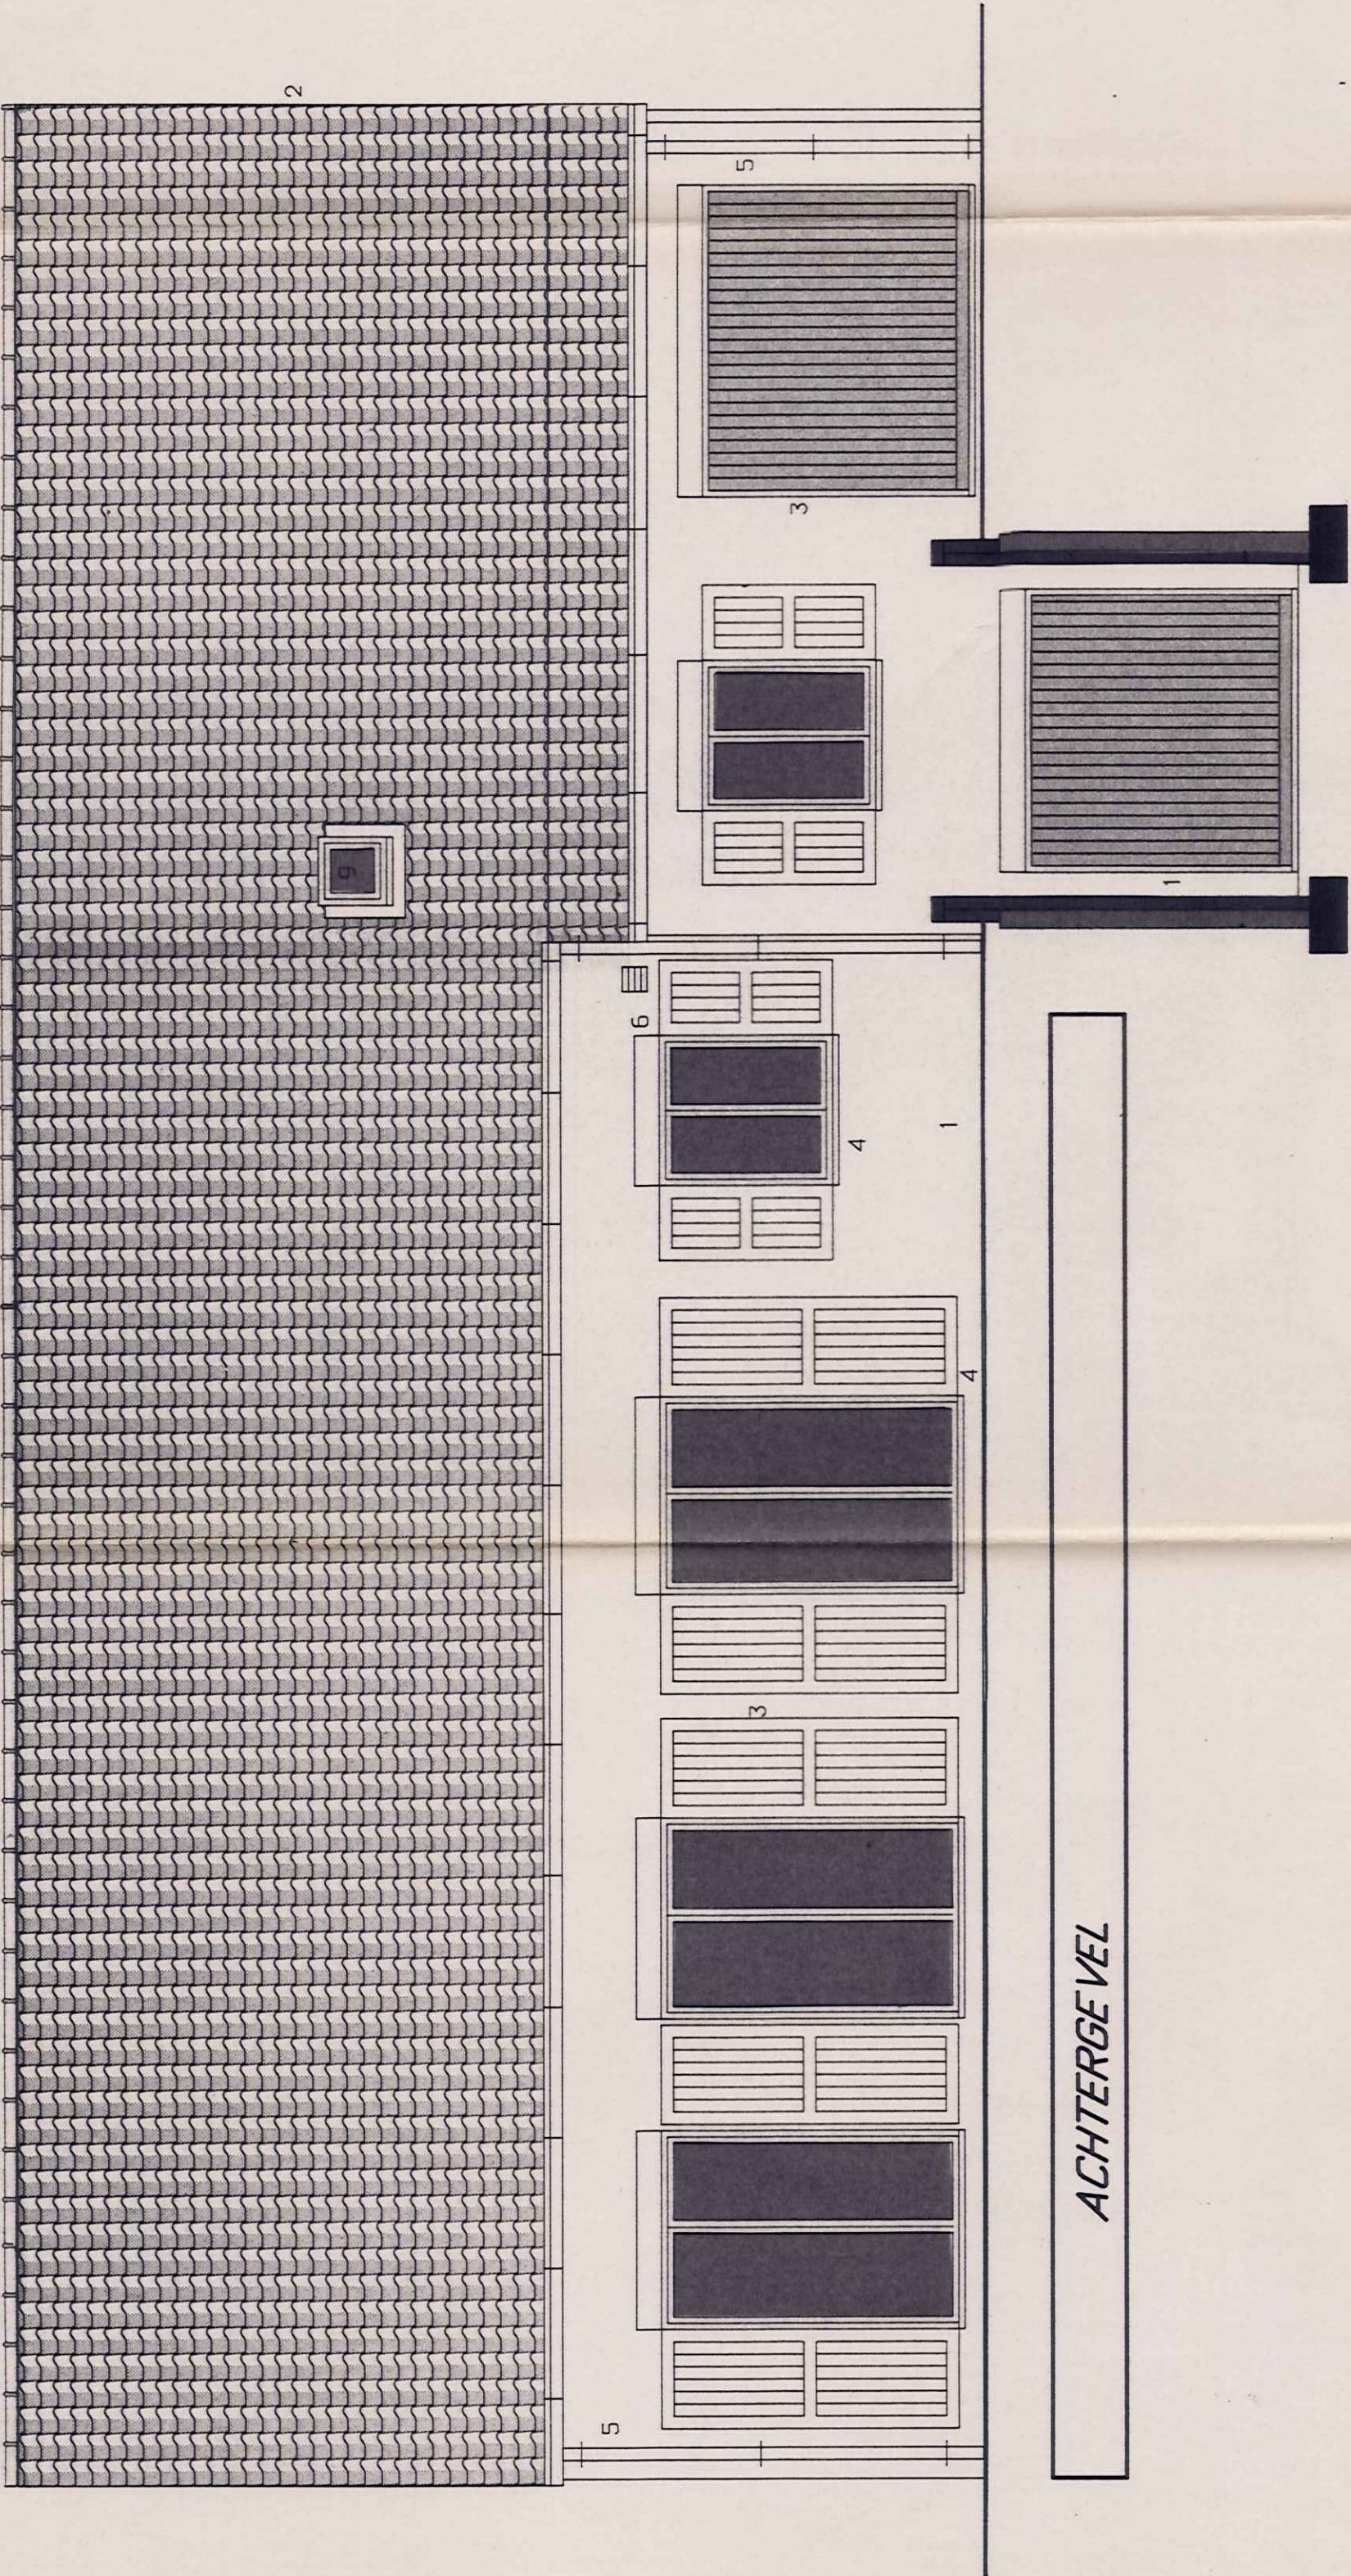


ACHTERGEVEL

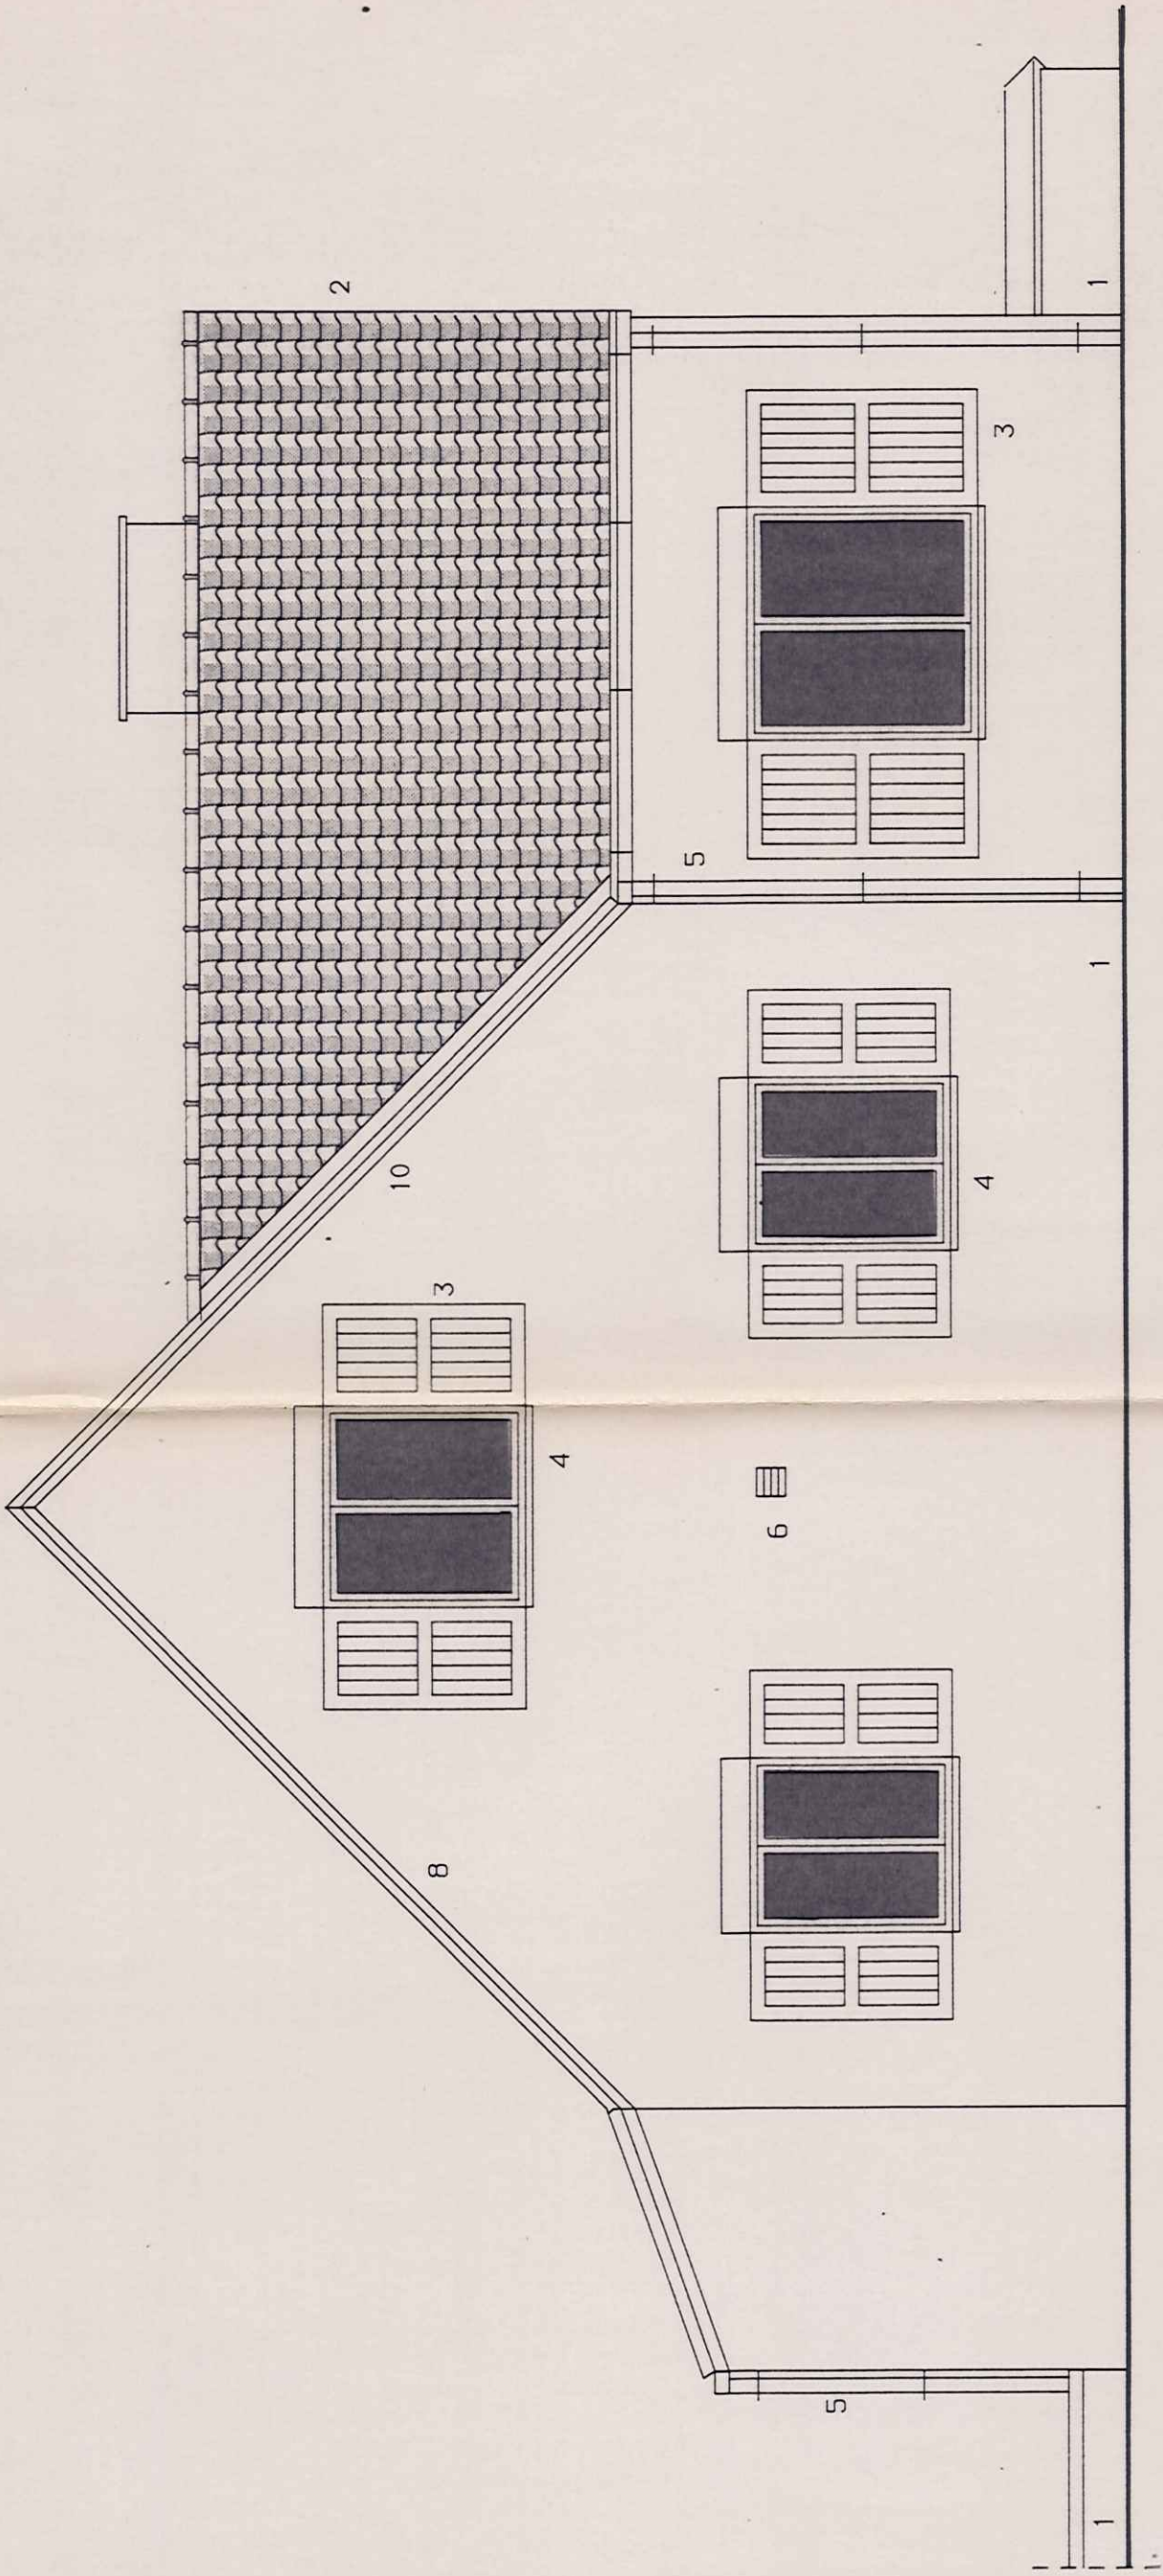

ZIJGEVEL RECHTS

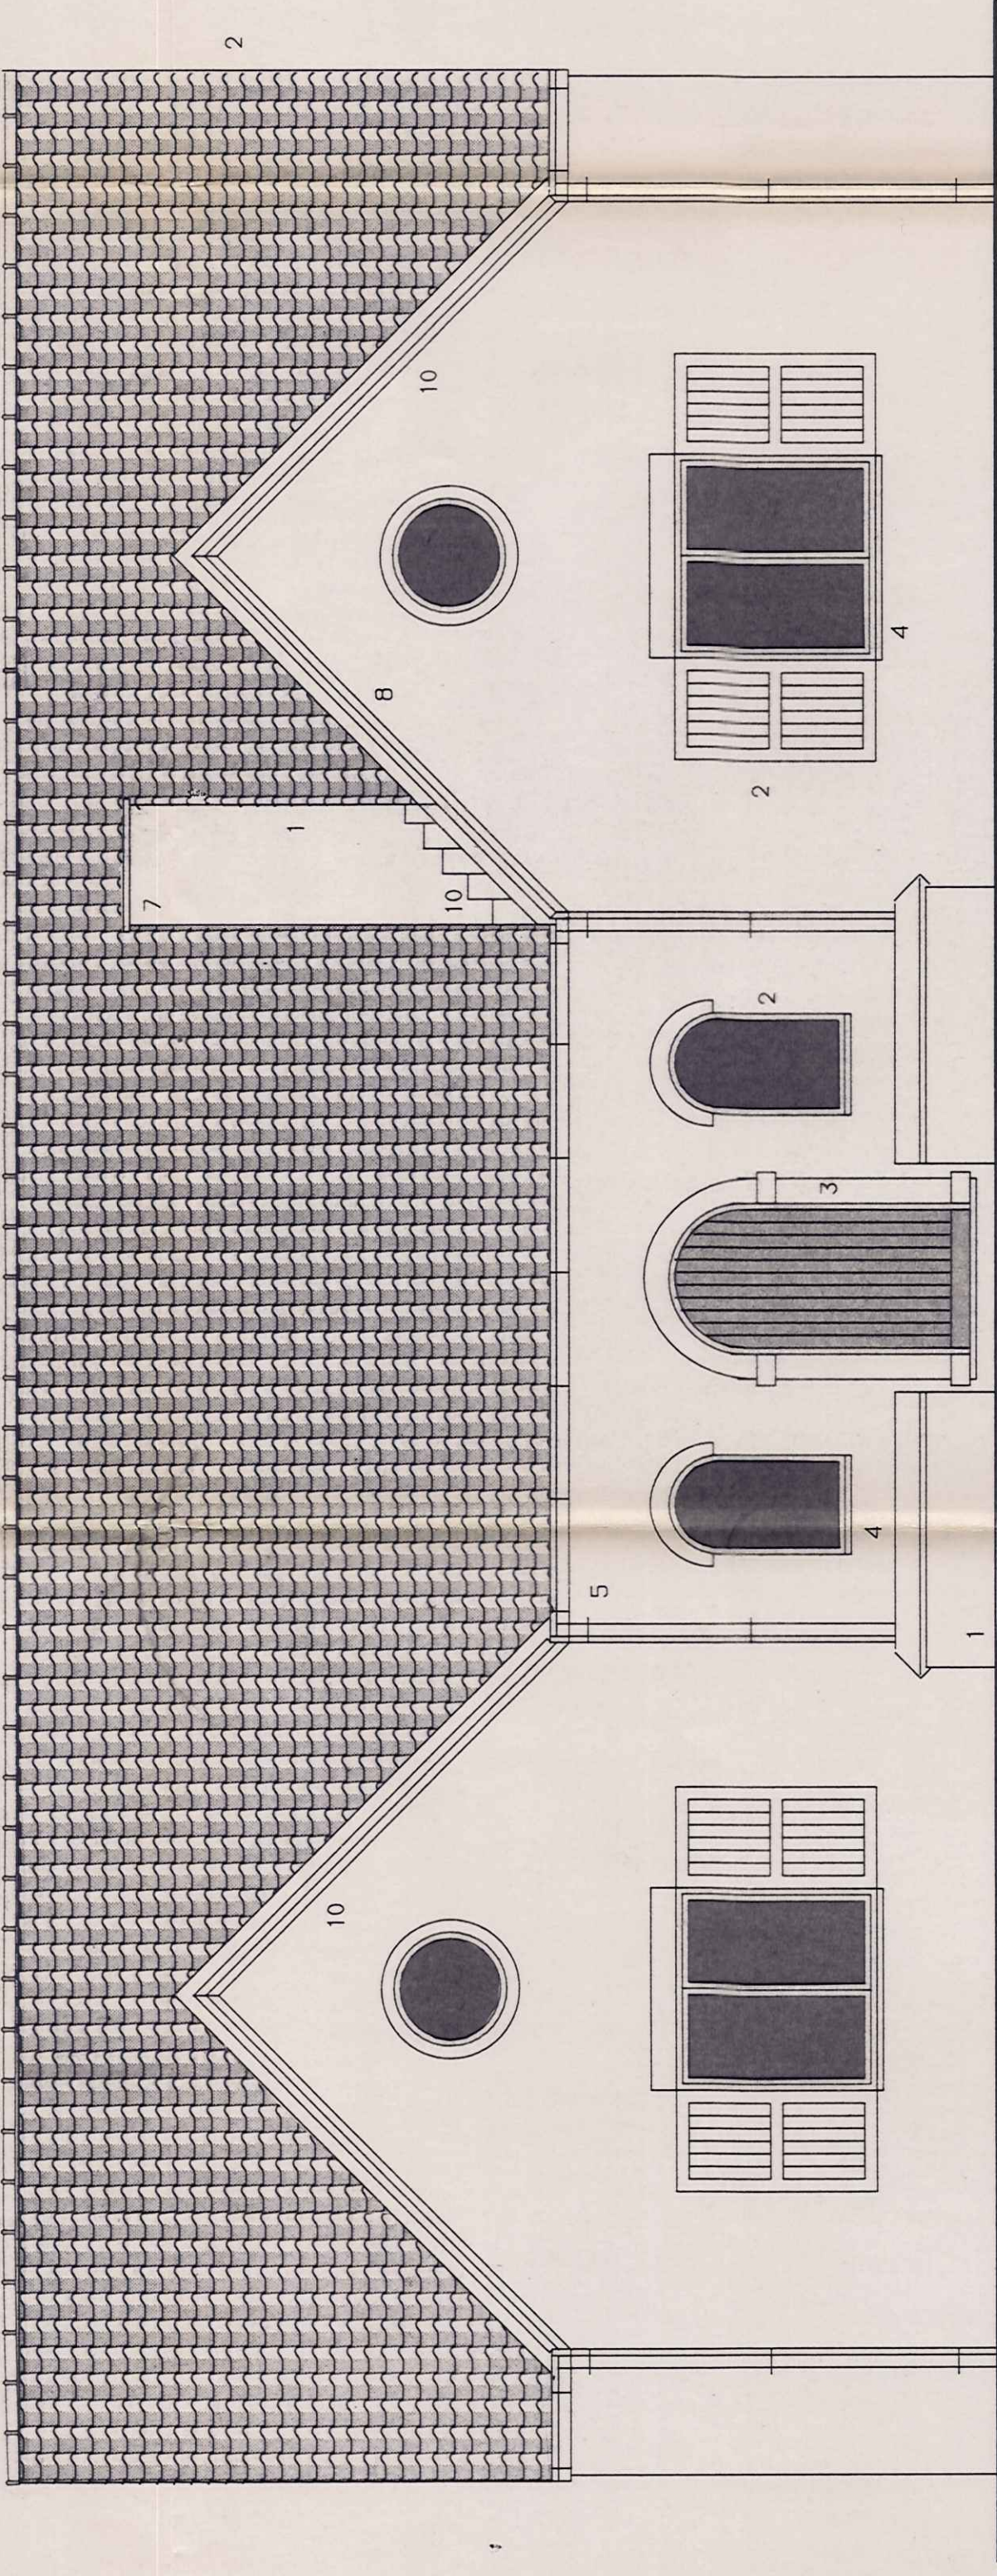

VOORGEVEL

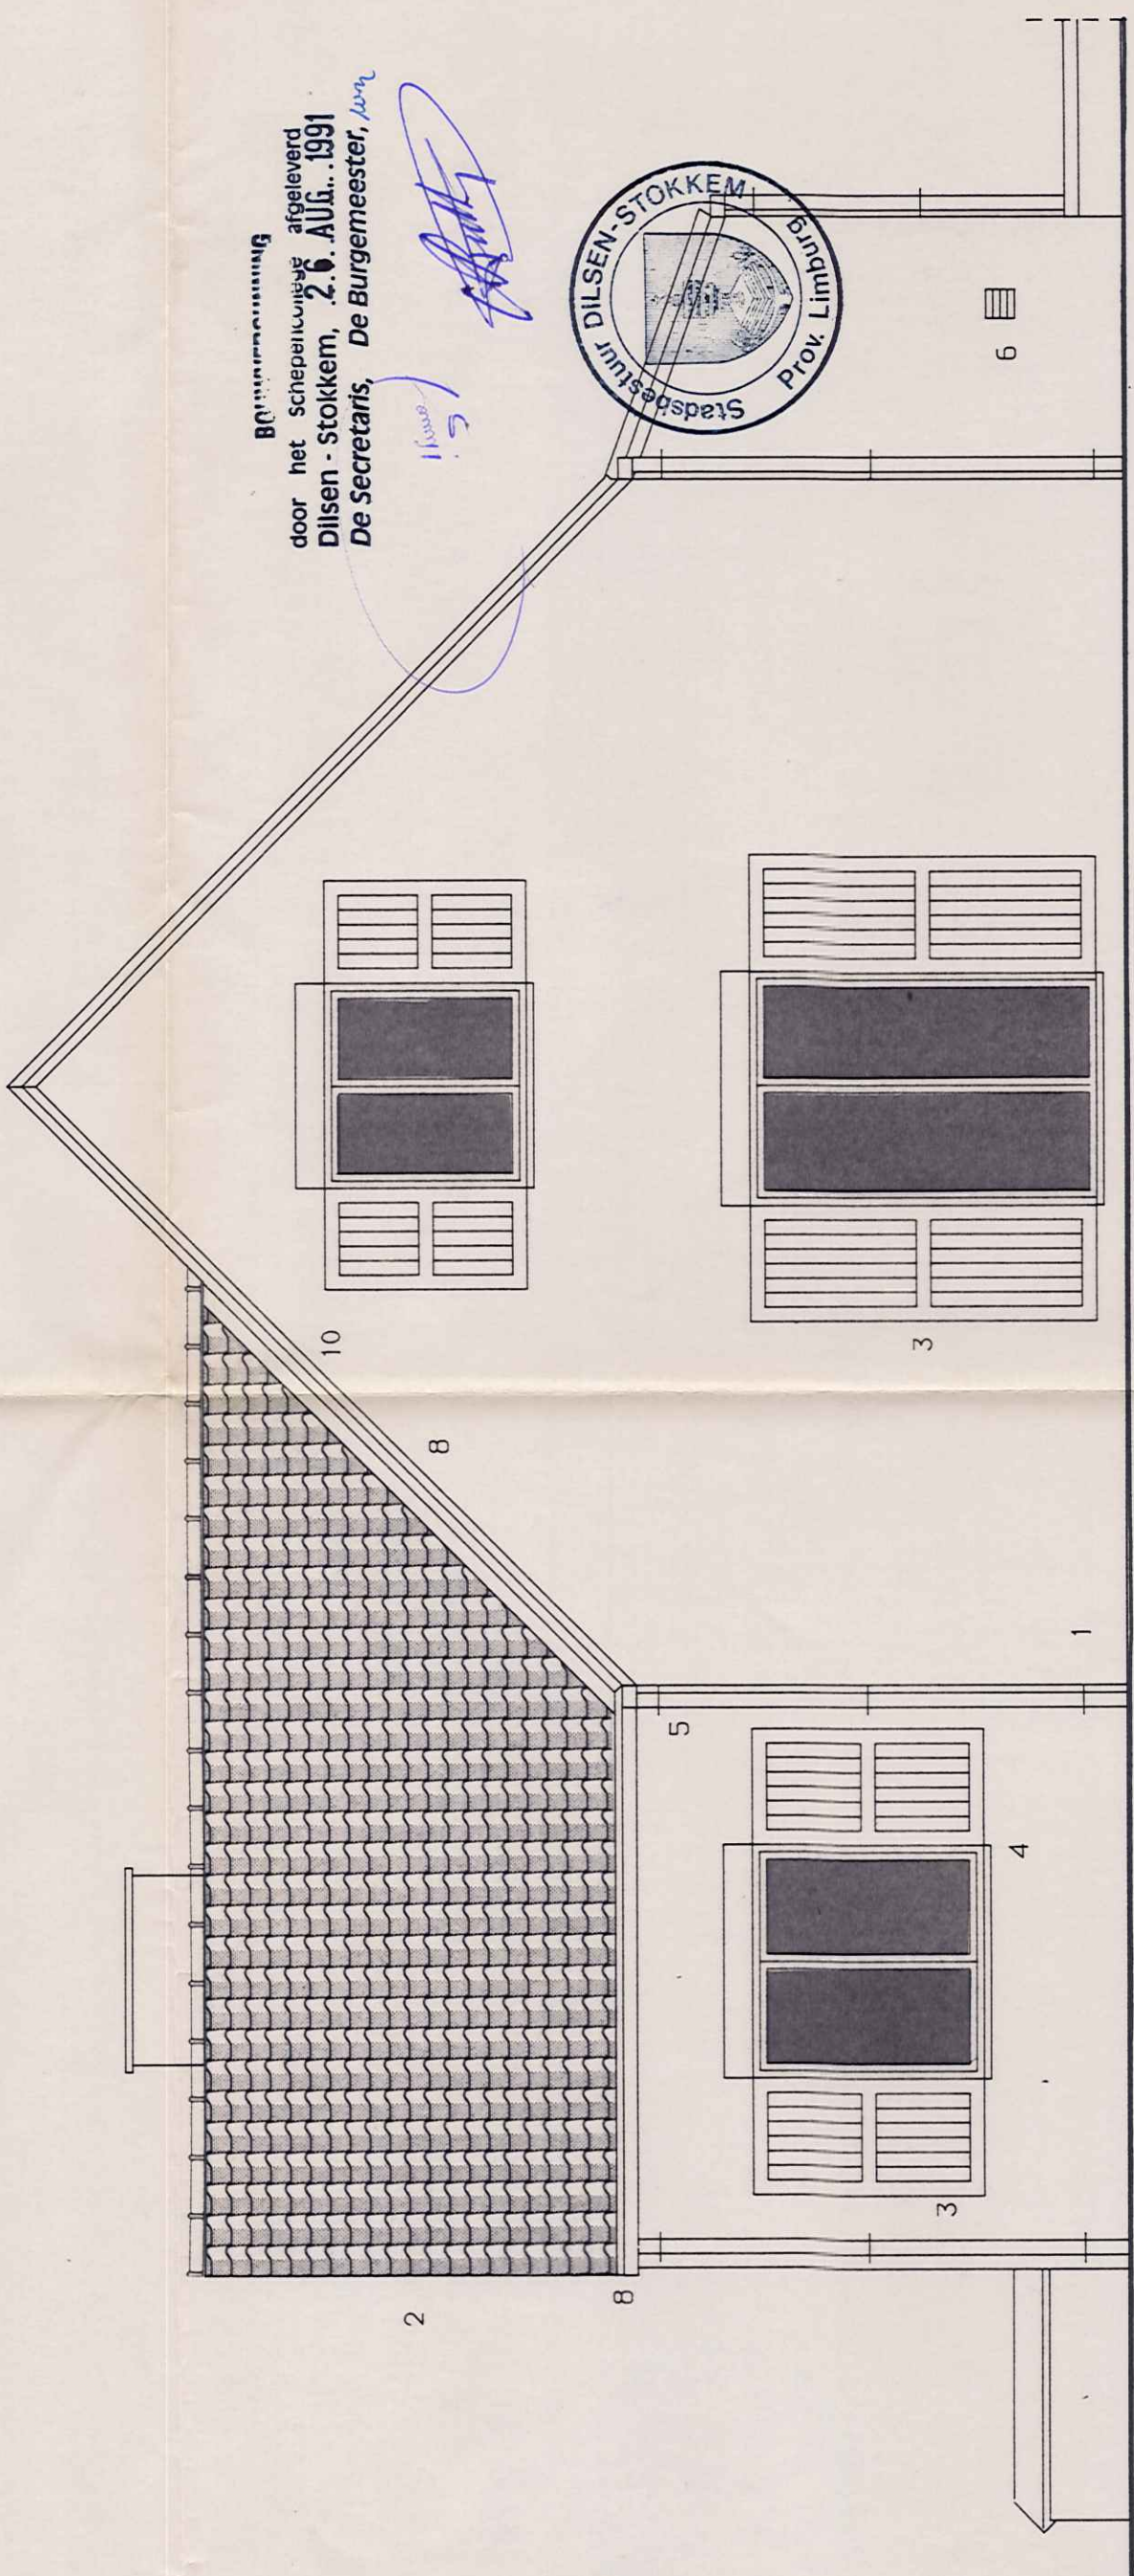

ZIJGEVEL LINKS

Bijzondere vergoeding
door het Schepenvoerbed, afgeleverd
Dilsen - Stokkem, 2.6. AUG. 1991
De Secretaris, De Burgemeester, Jan



MATERIALEN

1. gevelmetselwerk : rood bruine handvormsteen
2. gebakken kleipannen : bruin
3. buitenschrijnwerk in hout : bubbele beglazing
4. dorpels : blauwe hardsteen
5. zinken goten en afvoerpijpen
6. rooster
7. beton deksteen
8. boordplank / gootplank : multiplex
9. dakvlakraam
10. lood / zink

ONTWERP VAN EEN WONING

opdrachtgever :

de Heer en Mevr. SIMONS - SNIJDERS
Rijksweg 183
3650 Dilsen

architect :

Jan van Dun
Eduard Robeynslede 6/2
3290 Dilsen
tel.: 011 / 36 20 20
013 / 32 20 95

PROVINCIE LIMBURG
STAD DILSEN-STOKKEM

bouwplaats : Rijksweg
Dilsen-Stokkem
kadastraal : Dilsen-Stokkem
sektie A "Op de Rugge"
nr's. 593 e/ek; 591 c/ek;
591 d/ek

ref. stedenbouw : 8742/D.10.260

datum: augustus 1991

GRONDBLANKET - GEVELS

schaal 1 / 50

blad 3 / 3