

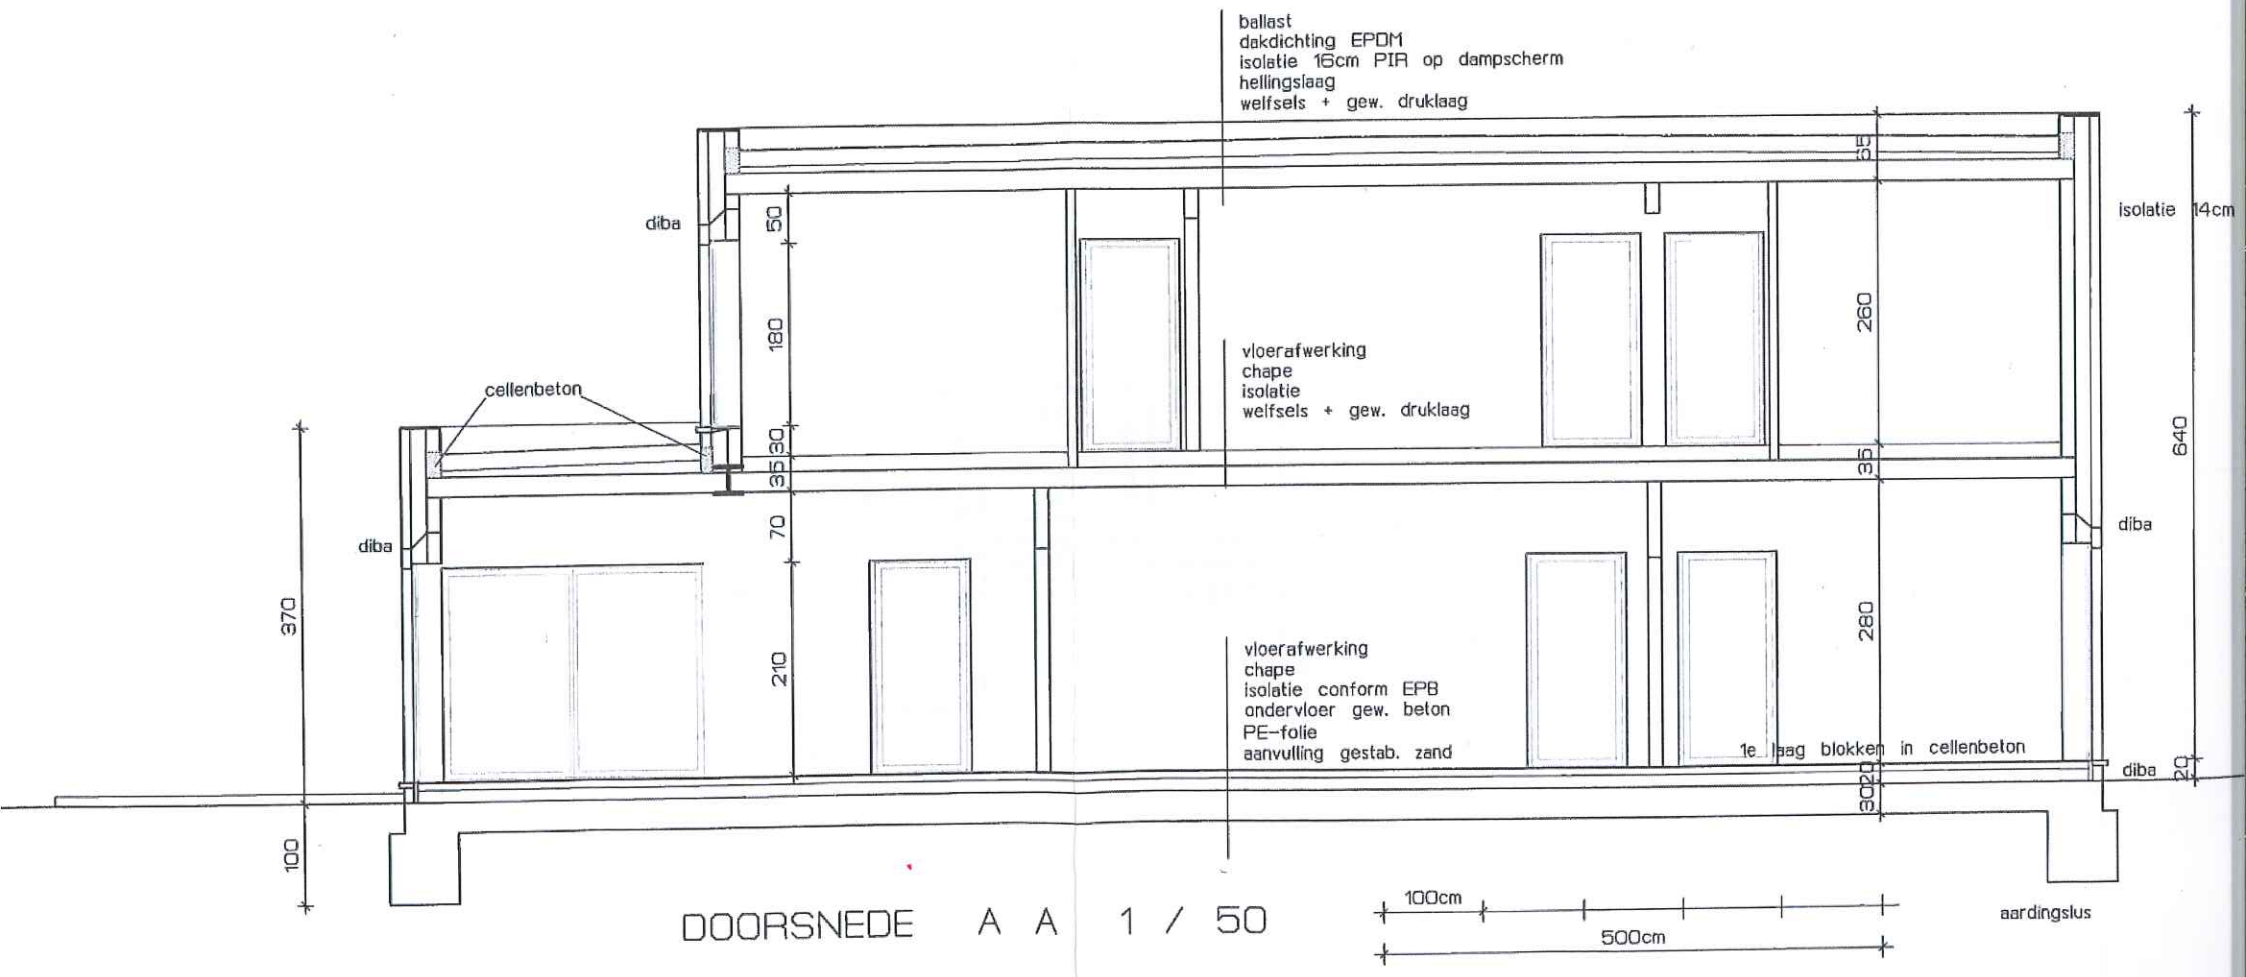


DOORSNEDE A A 1 / 50

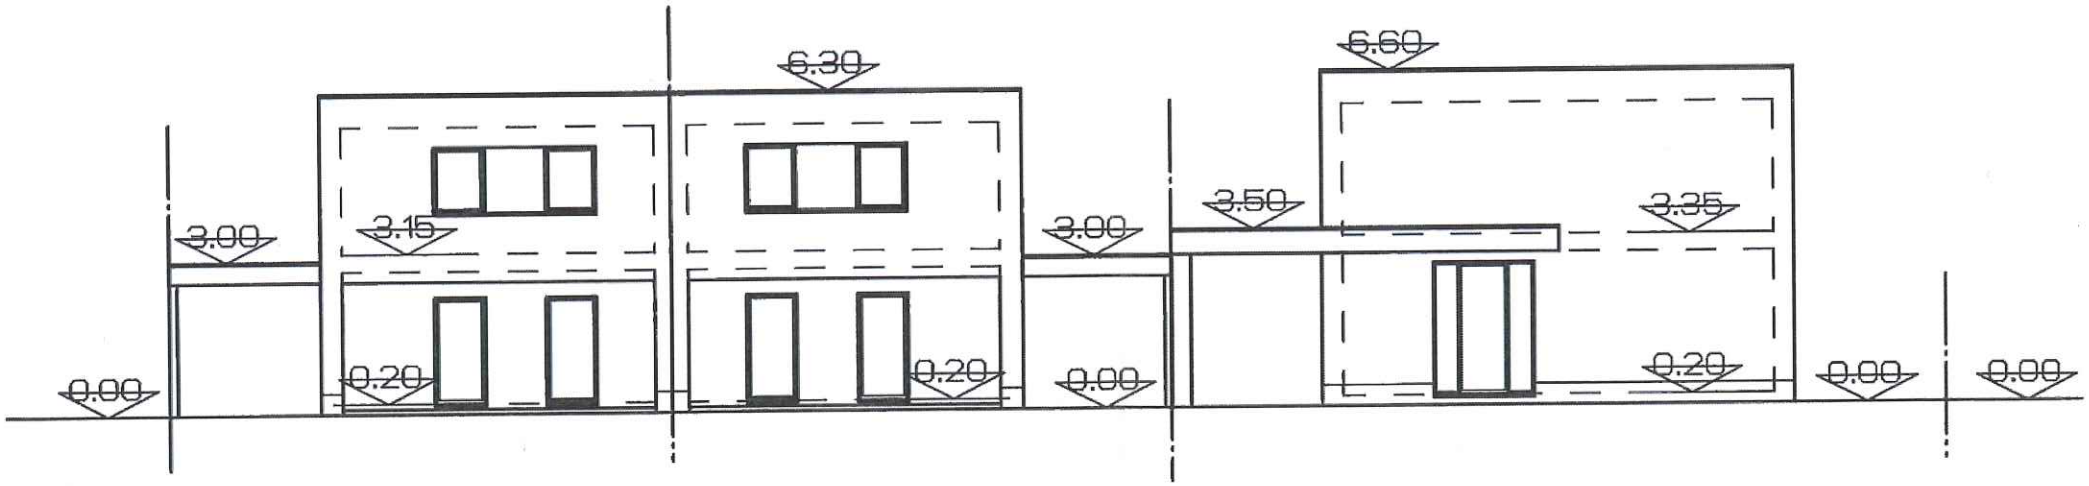


DWARSPROFIEL DD 1 / 200

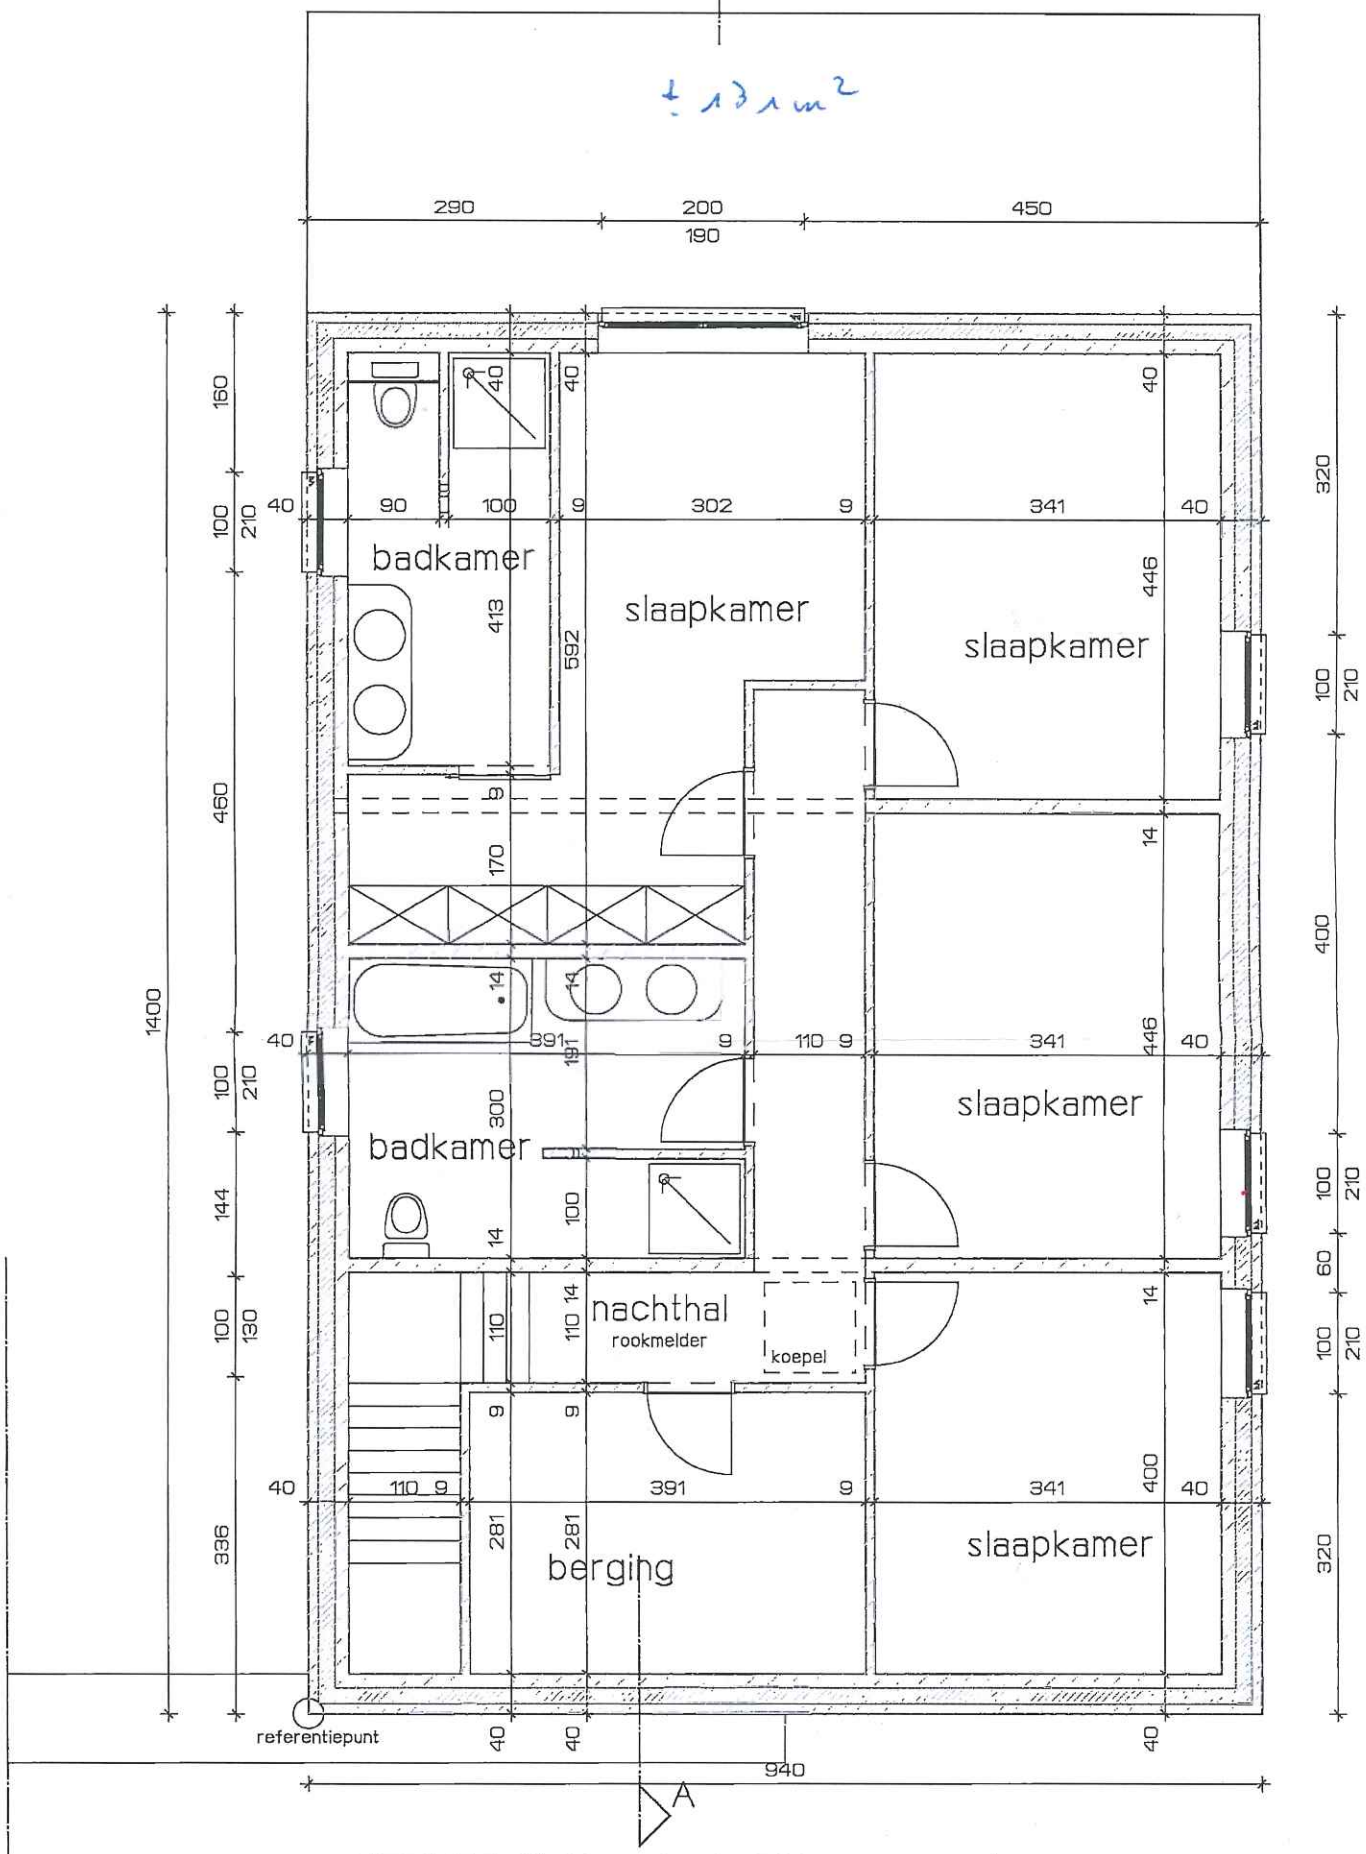


VERDIEPING 1 / 50

100cm

500cm

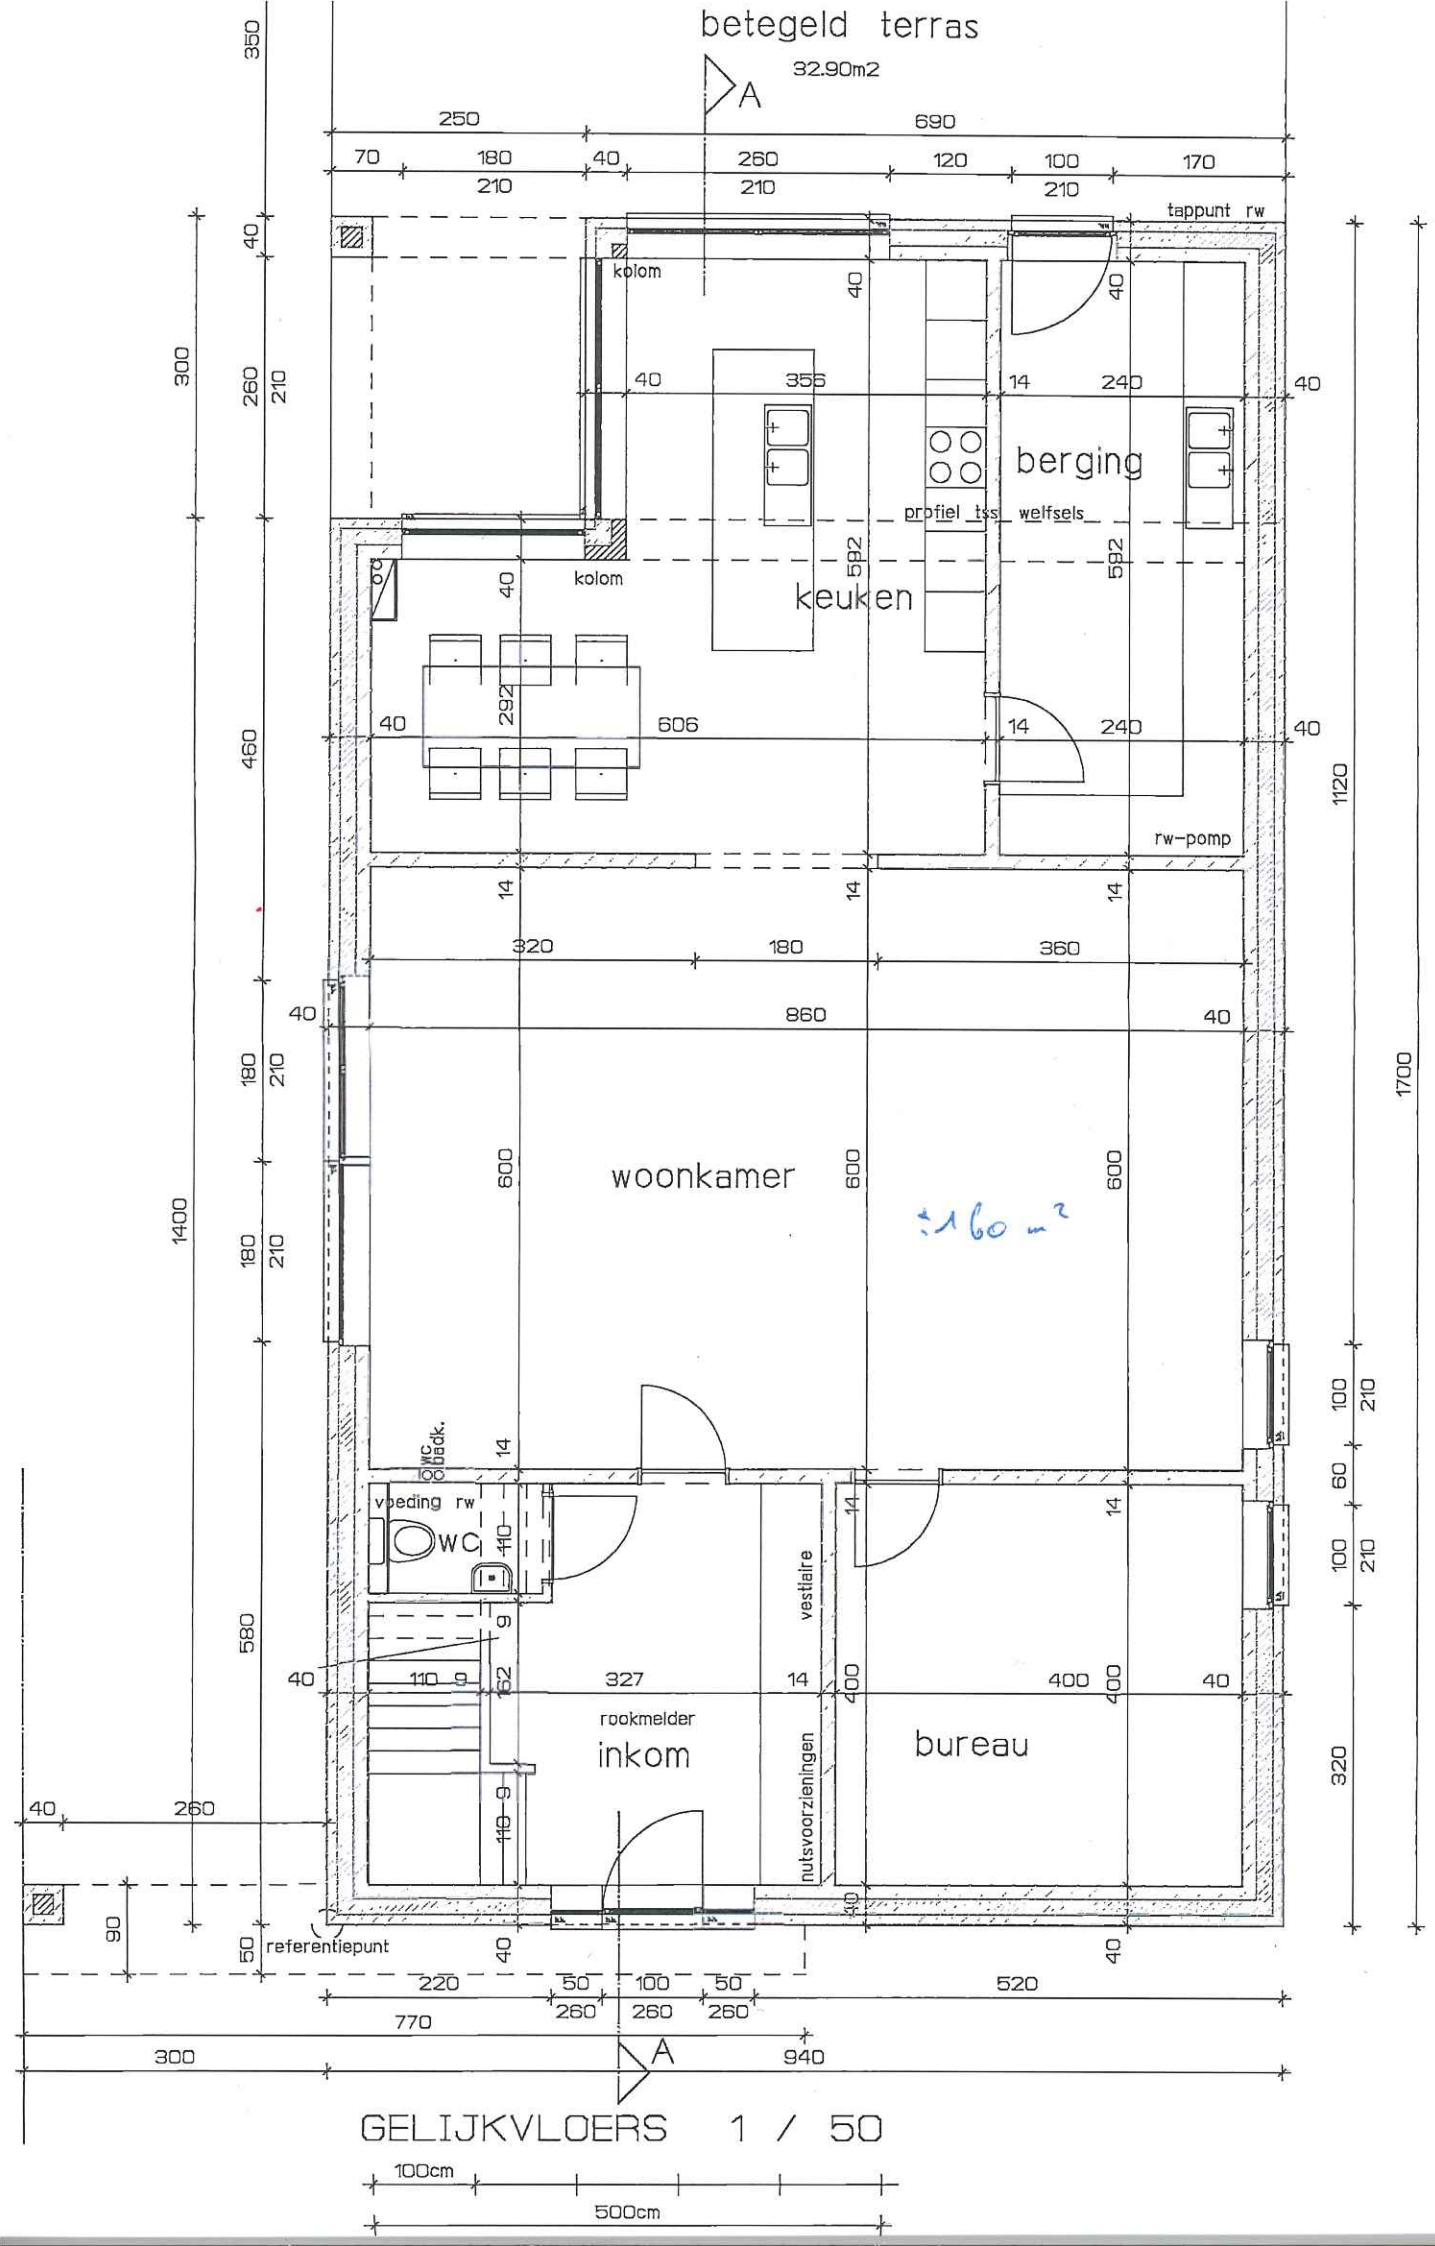
betegeld terras
32.90m2
A
tappunt rw
kolom
berging
profiel tss welfsels
kolom
keuken
rw-pomp
woonkamer
±160 m²
WC
Back.
voeding rw
WC
vestiaire
rookmelder
inkom
bureau
nutsvoorzieningen
referentiepunt
GELIJKVLOERS 1 / 50
100cm
500cm


B417d
B417e
B418g
woning
B290m
woning
B423h
bijgebouw
draadafsl. H=1.80m + haag
1006
1926
± 7a 6c
± 6a 7c
11a 50
gazon
bouwzone
garage
40m2.
dakrand
tuinberging
25.76m2
afwatering nr. tuin
betegeld terras
32.90m2
24.50m2
woning
159.80m2
waterdoorl. klinkers
174.80m²
13.71m²
45.10m²
28.18m²
carport
18.00m2
woning
119.00m2
voortuin
cabine
ban Fluvius
over te dragen
draadafsl. H=1.40m
draadafsl. h=1.00m
draadafsl. laag haag h=1.00m
water. electr. riolering gas tv
GUIDO GEZELLELAAN
gemeenteweg asfalt
100cm
500cm

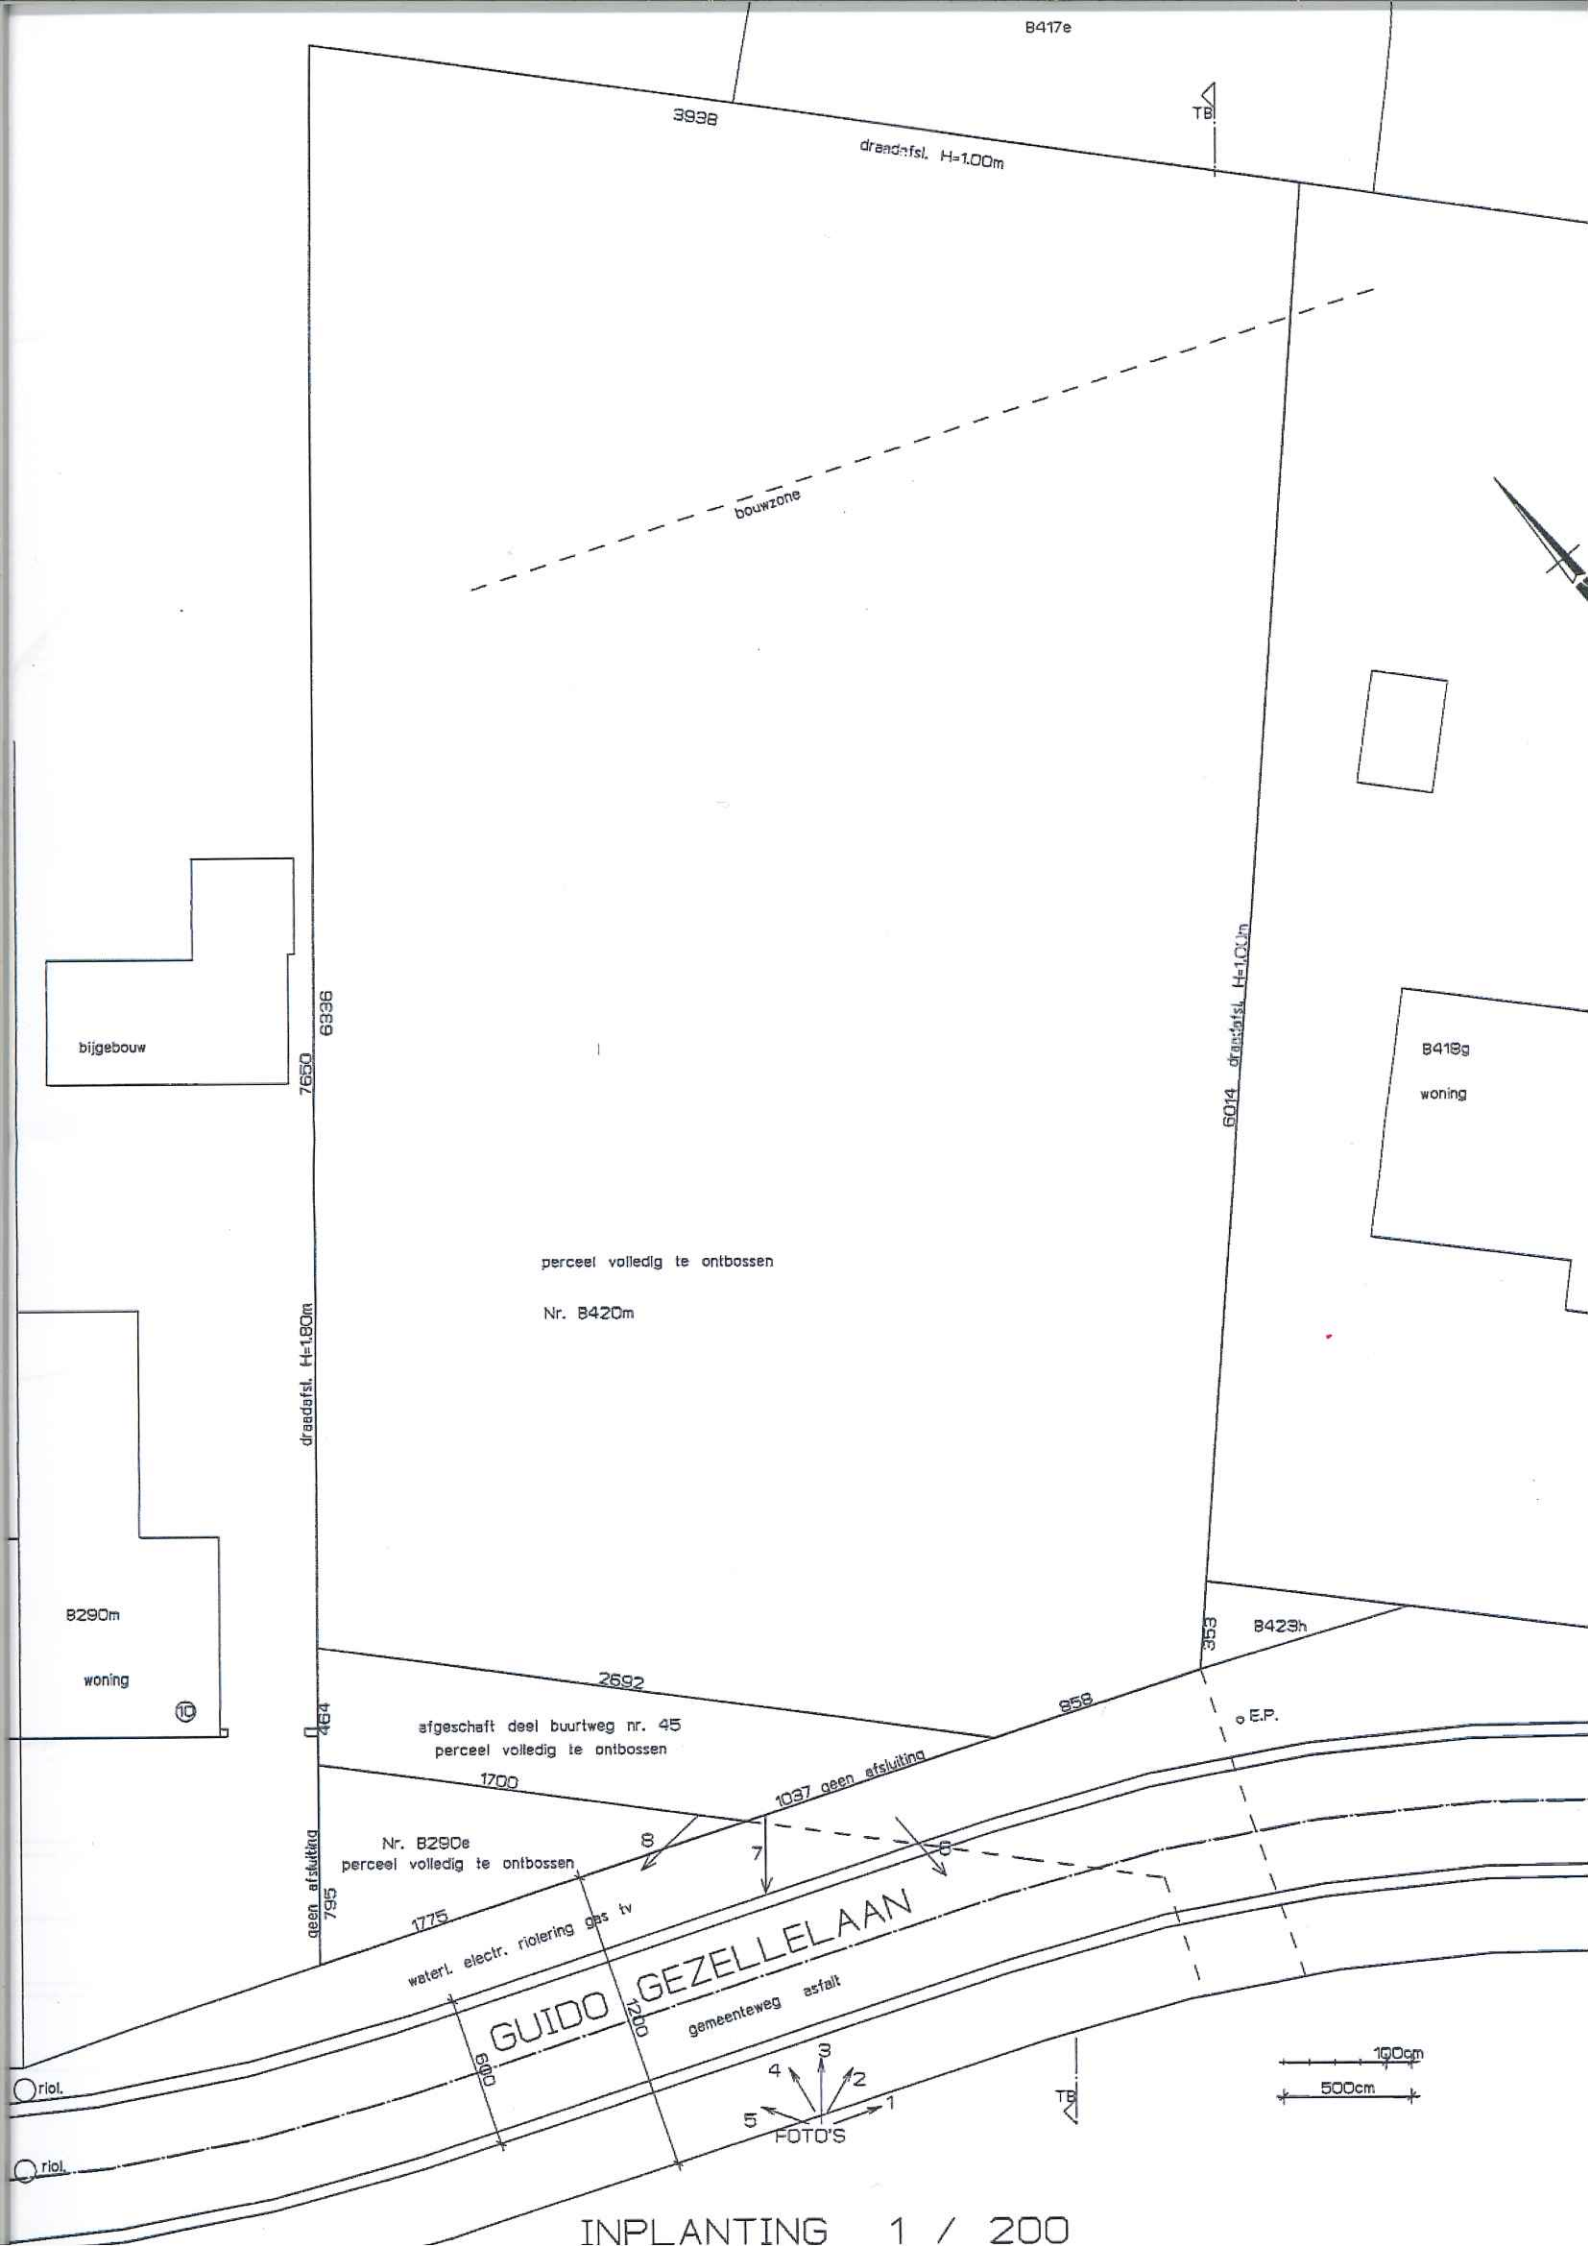

INPLANTING 1 / 200

