COMMUNE DE SAINT-GILLES.

H. DEWINTER

PROPRIÉTÉ DE Mr ARTHUR WTTRWULGHE
CHAUSSEE DE FOREST N: 201 A

CONSTRUCTION DE 3 TERRASSES EN FACADE POSTERIEURE.


Ech. 2 cm p.m.
Le 20 Juillet 1937

Ci-joint à ma demande
d'autorisation de transformer
en date de ce jour
St Gilles le.


le Propriétaire:

A. Wttrwulghe Dewinter


Vu et approuvé pour être annexé à notre
arrêté du 24 août 1937.
St-Gilles-lez-Bruxelles, le 25 août 1937
Par le Collège: Le Collège,
Le Secrétaire.
Le Directeur délégué,

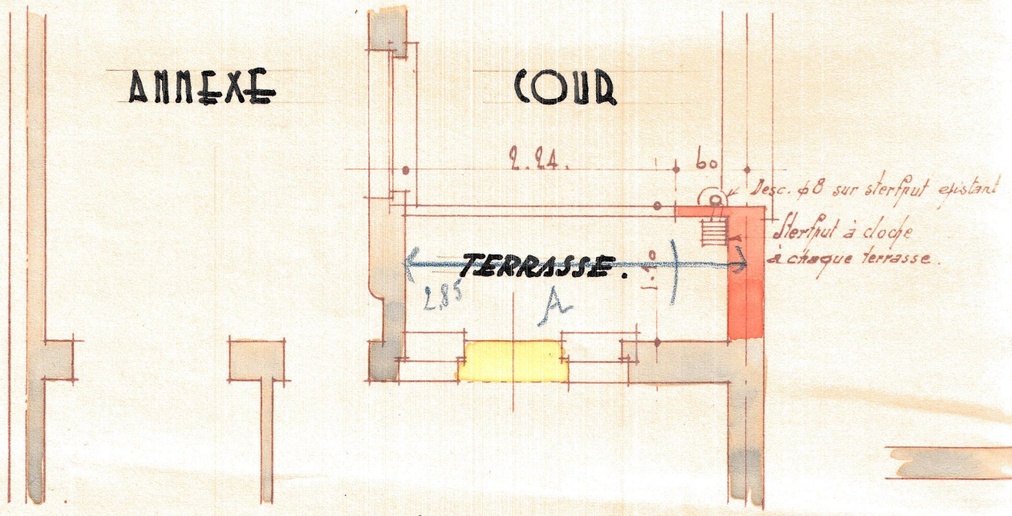

PLAN D'UNE TERRASSE

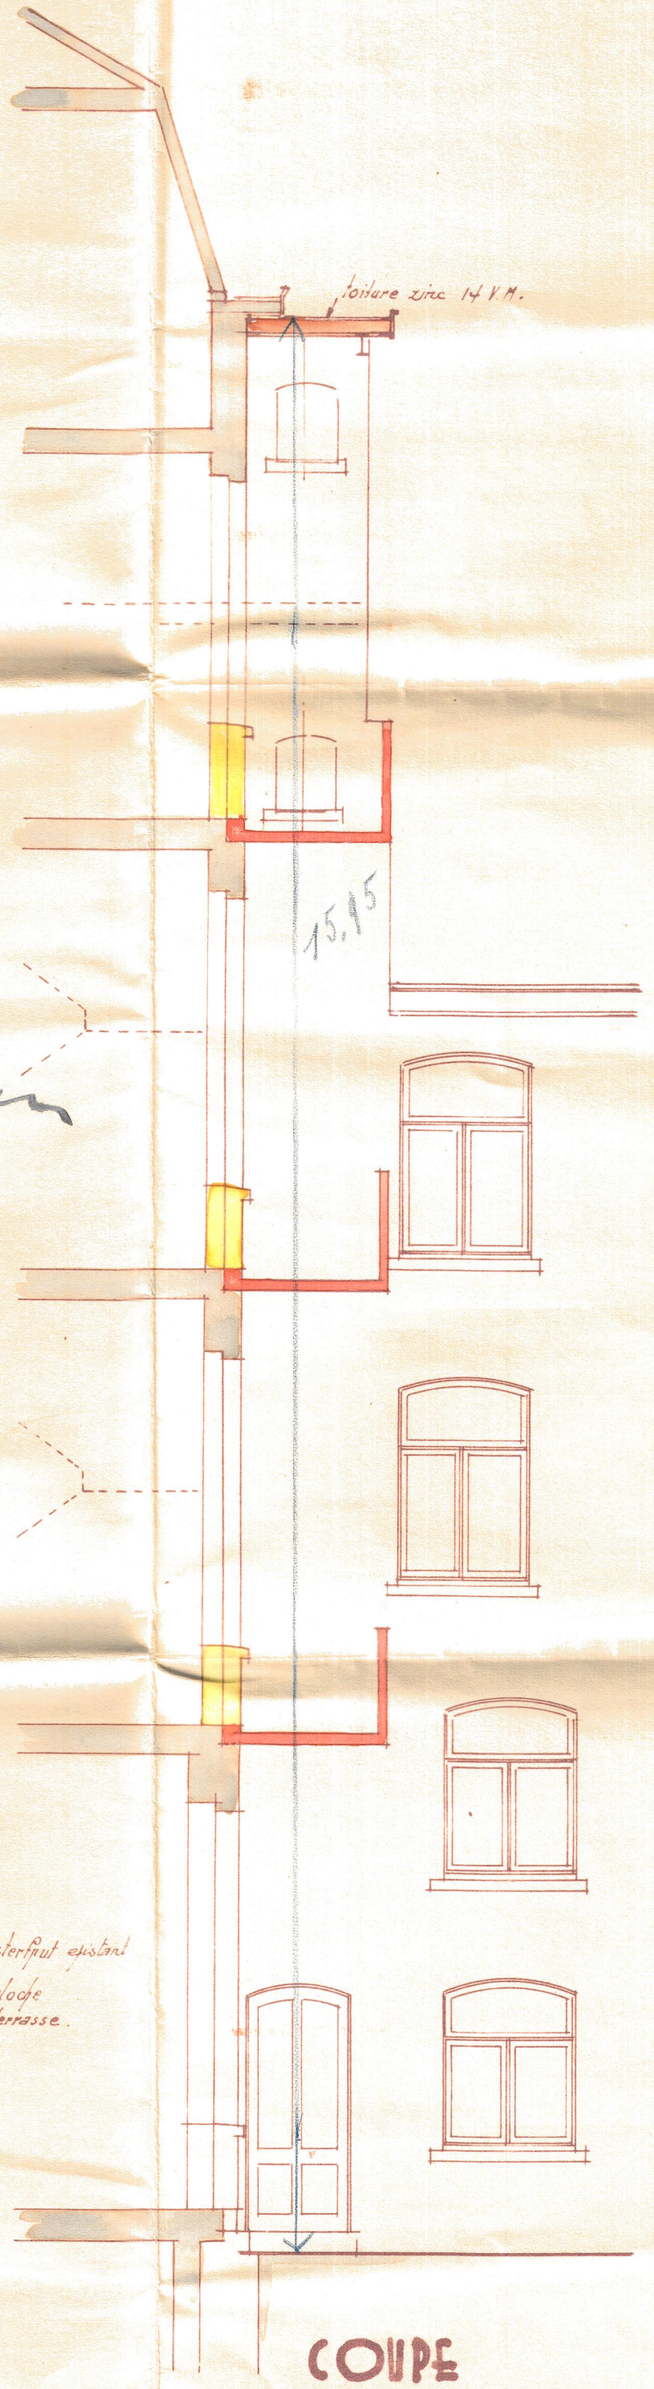

COUPE

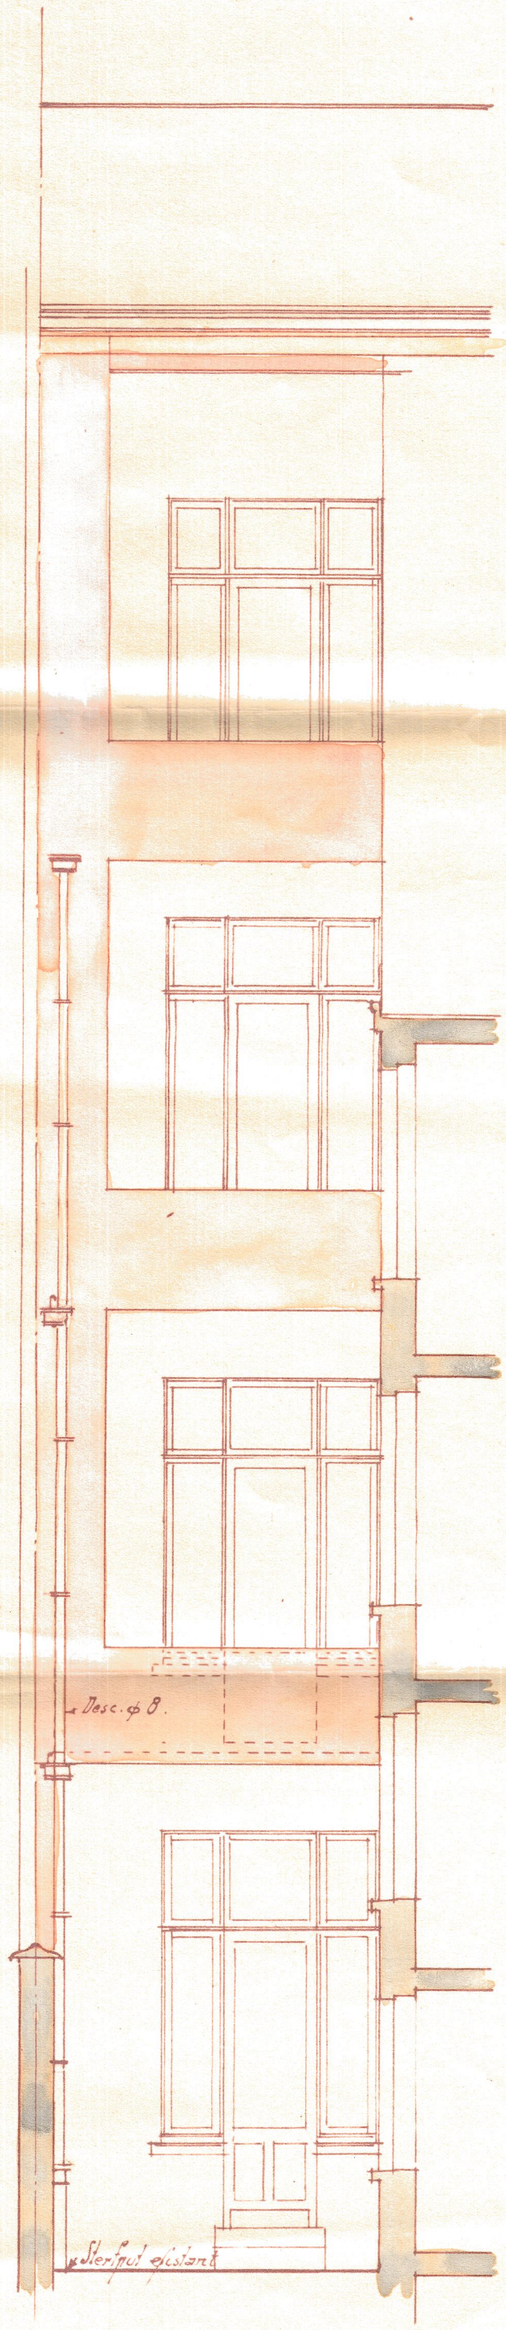

VUE DE FACE.