ENTREPRENEUR
-

DOCUMENT
Plan de démolition

PROJET
Wavre 135

AR01

echelle
1:50

date
19/04/2023

Plan du R+2

léGende et annotations

Toutes les mesures sont données à titre indicatif et doivent être vérifiées sur place par les entreprises.

Démolition

Murs existants

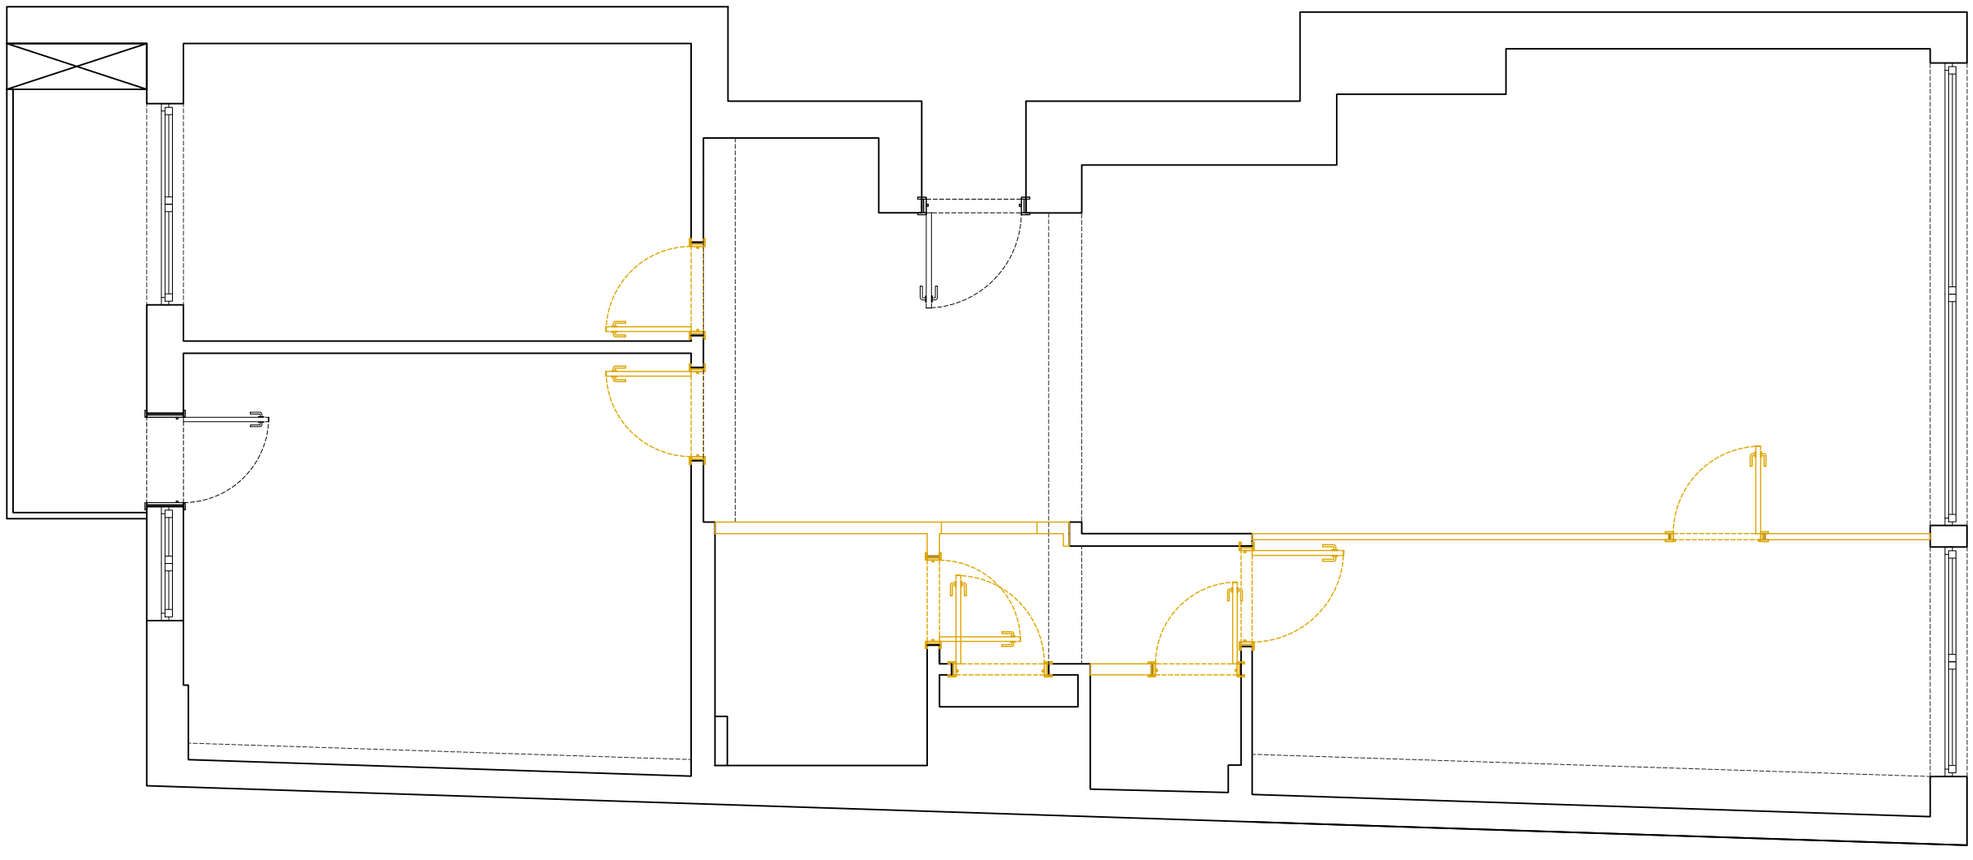

ENTREPRENEUR
-

DOCUMENT
Plan projet

PROJET
Wavre 135

AR02

echelle
1:50

date
19/04/2023

Plan du R+2

léGende et annotations

Toutes les mesures sont données à titre indicatif et doivent être vérifiées sur place par les entreprises.

Murs existants

Nouveaux murs

Faux-plafond

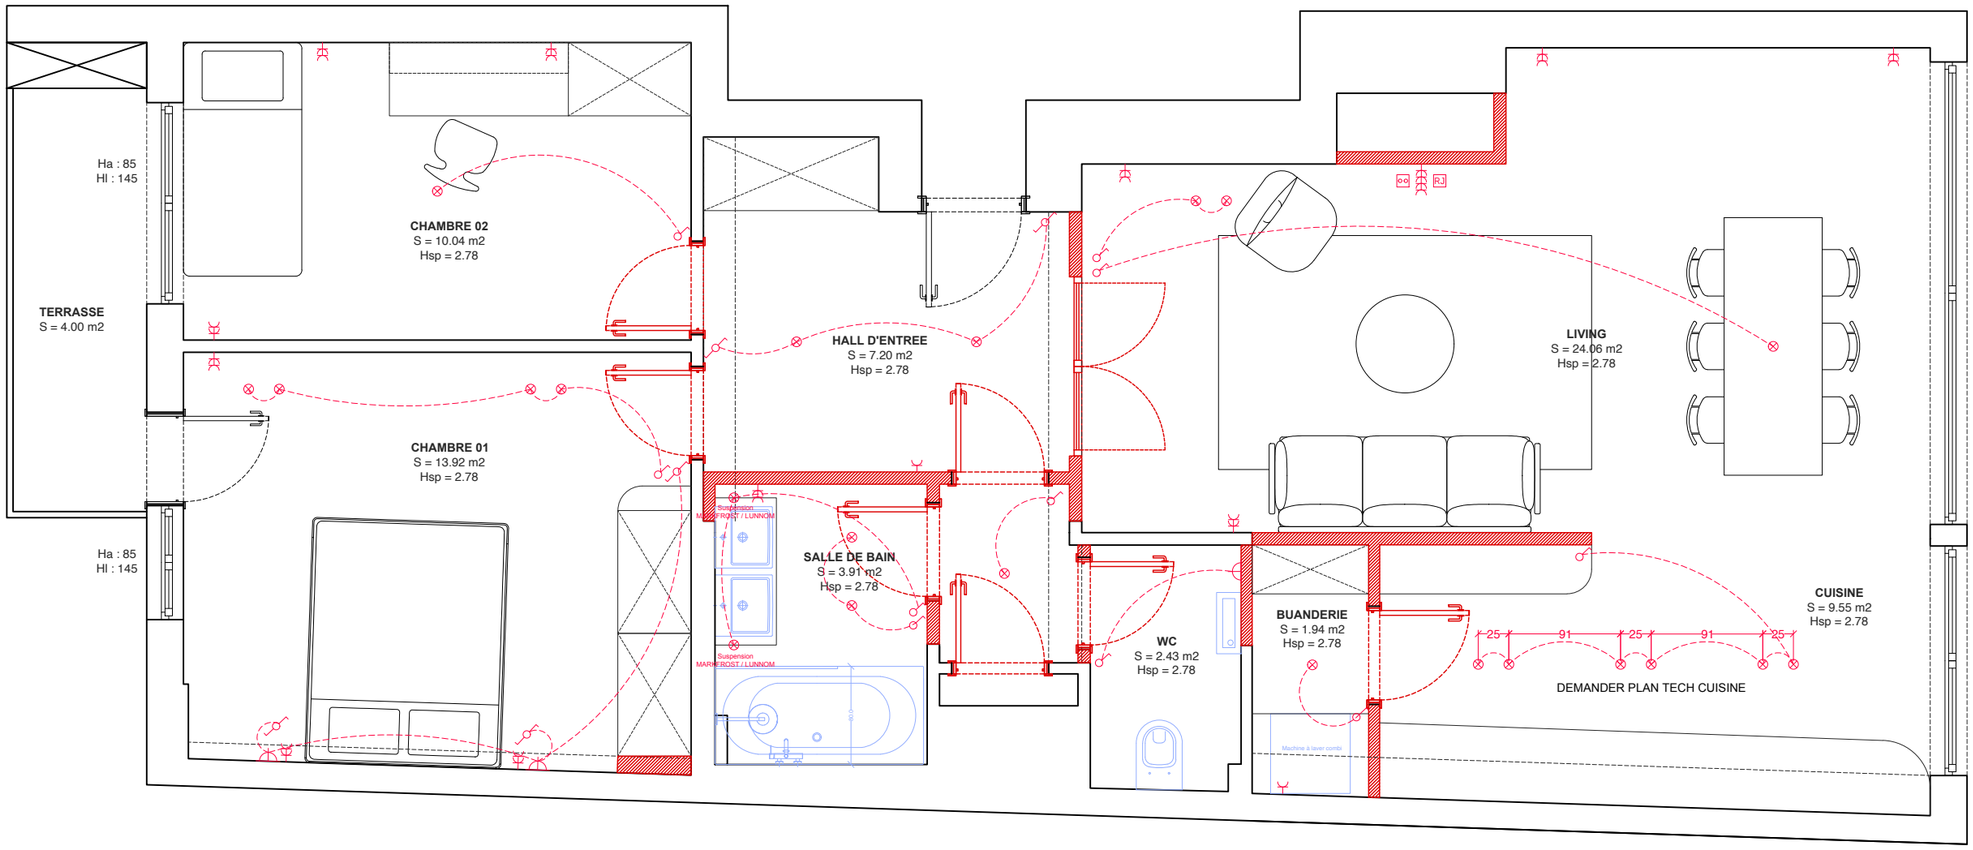

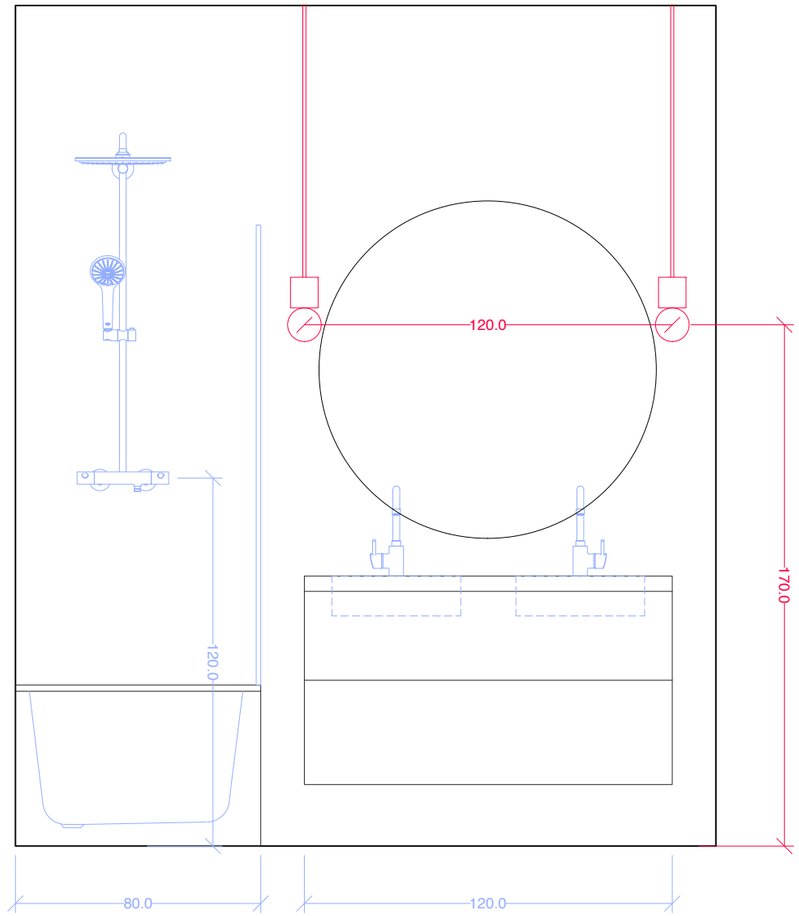

ENTREPRENEUR
-

DOCUMENT
Plan projet

PROJET
Wavre 135

AR03

echelle
1:50

date
19/04/2023

Elevation sdb

léGende et annotations

Toutes les mesures sont données à titre indicatif et doivent être vérifiées sur place par les entreprises.

Murs existants

Nouveaux murs

Faux-plafond