




*ouverture sur toute la longueur*

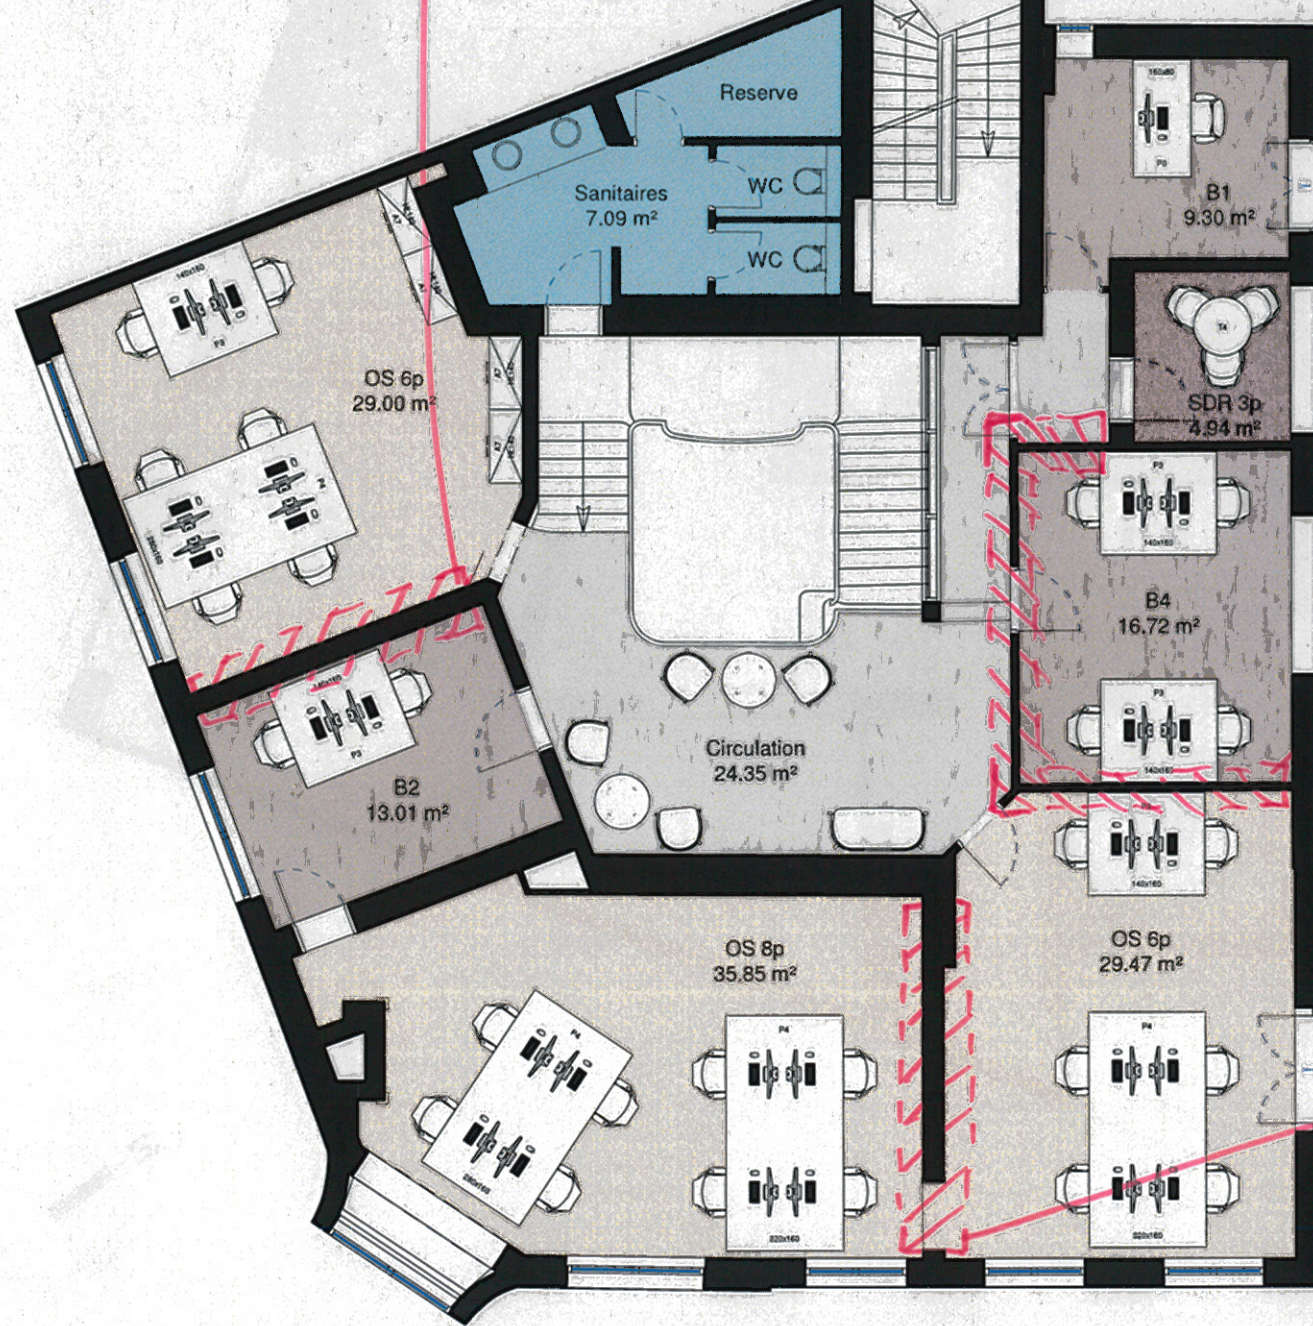

*ouverture Totale*


*ouverture sur toute la longueur*

Nomenclature des pieces R+1		
Typologie	Quantite	Surface

<b>Bureau Fermé</b>		
B1	1	9.30 m <sup>2</sup>
B2	1	13.01 m <sup>2</sup>
B4	1	16.72 m <sup>2</sup>
<b>Circulation</b>		
Circulation	2	26.69 m <sup>2</sup>
<b>Espace ouvert</b>		
OS 6p	2	58.47 m <sup>2</sup>
OS 8p	1	35.85 m <sup>2</sup>
<b>Salle de Réunion</b>		
SDR 3p	1	4.94 m <sup>2</sup>
<b>Sanitaires</b>		
Reserve	1	3.53 m <sup>2</sup>
Sanitaires	1	7.09 m <sup>2</sup>
WC	2	3.31 m <sup>2</sup>
		<b>178.91 m<sup>2</sup></b>

#### Micro Zoning

- Bureau Fermé
- Salle de Réunion
- Circulation
- Espace ouvert
- Sanitaires


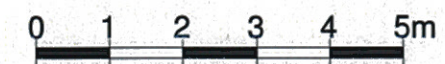


R+1

LOT: 01\_AMENAGEMENT

Auteur

PLAN PROVISOIRE SOUS RESERVE DE VALIDATION D'UN BUREAU DE CONTROLE ET DE LA TRANSMISSION DE LA NOTICE DE SECURITE

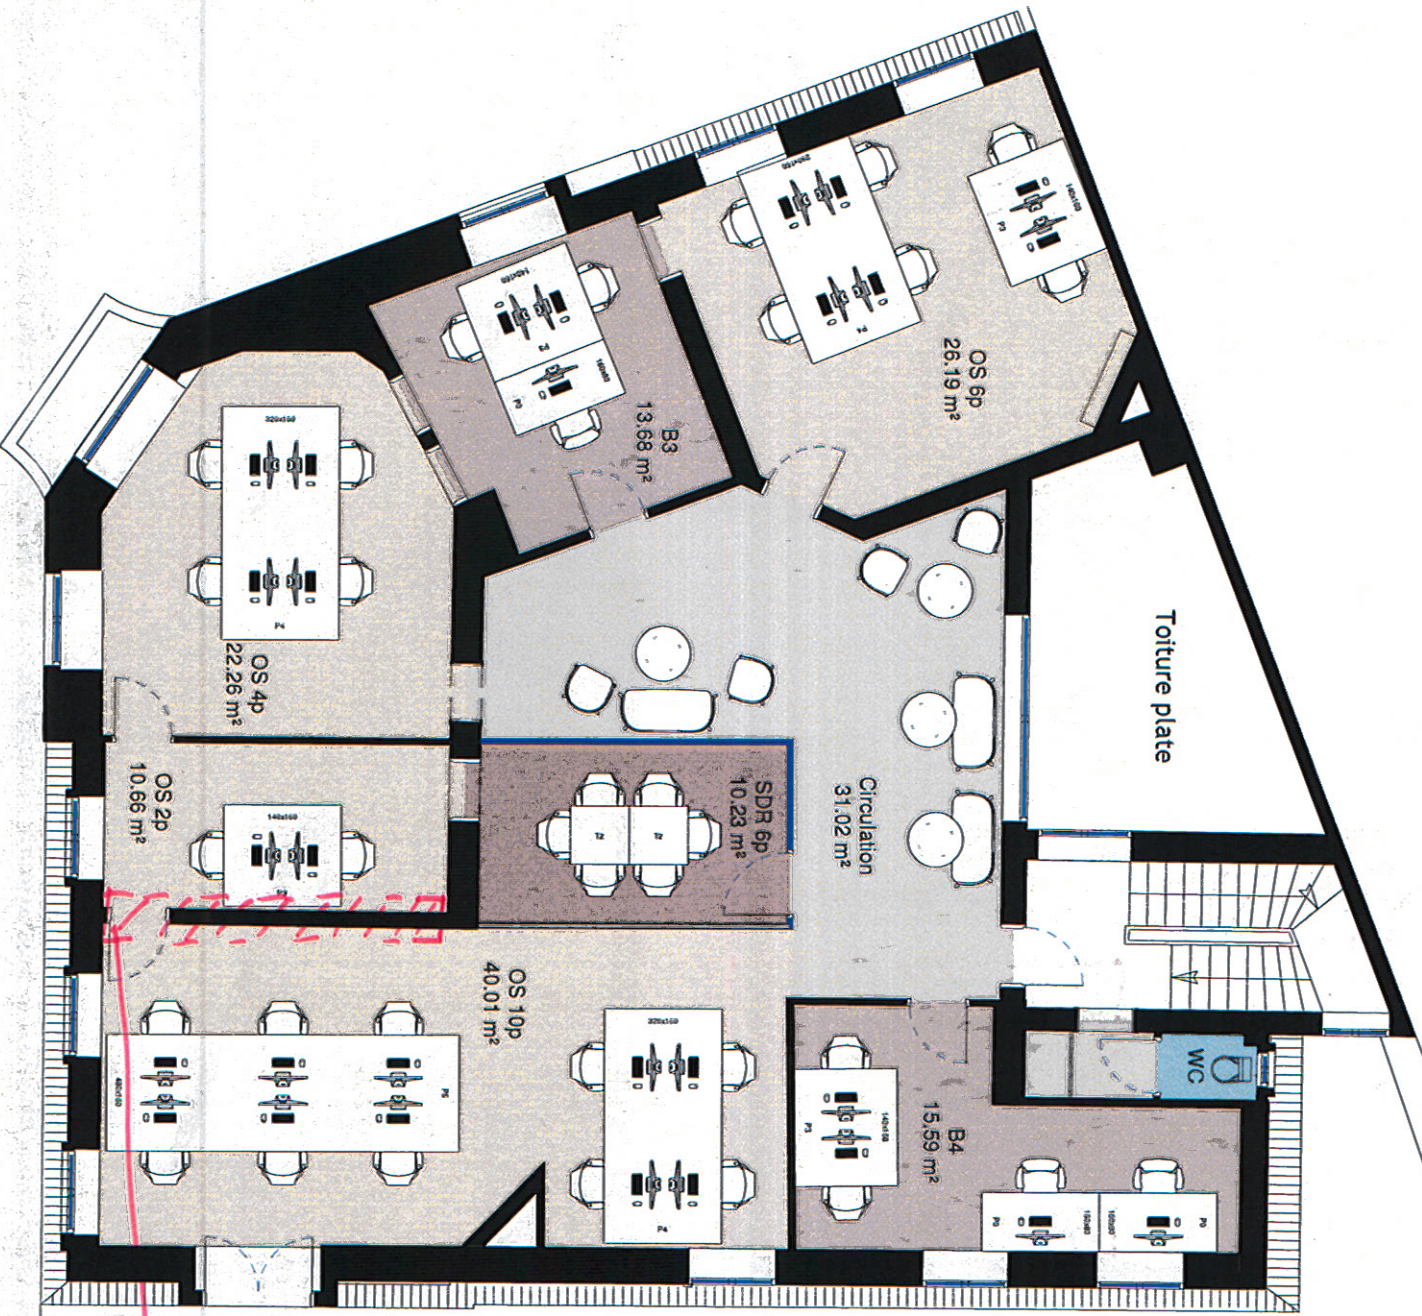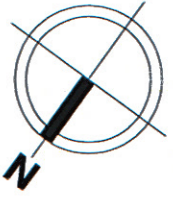

*ouverture structure pour les bureaux*

Nomenclature des pieces R+2		
Typologie	Quantite	Surface

<b>Bureau Fermé</b>		
B3	1	13.68 m <sup>2</sup>
B4	1	15.59 m <sup>2</sup>
<b>Circulation</b>		
Circulation	2	32.60 m <sup>2</sup>
<b>Espace ouvert</b>		
OS 2p	1	10.66 m <sup>2</sup>
OS 4p	1	22.26 m <sup>2</sup>
OS 6p	1	26.19 m <sup>2</sup>
OS 10p	1	40.01 m <sup>2</sup>
<b>Salle de Réunion</b>		
SDR 6p	1	10.23 m <sup>2</sup>
<b>Sanitaires</b>		
WC	1	1.15 m <sup>2</sup>
		<b>172.38 m<sup>2</sup></b>

**Micro Zoning**

- Bureau Fermé
- Salle de Réunion
- Circulation
- Espace ouvert
- Sanitaires



PLAN PROVISOIRE SOUS RESERVE DE VALIDATION D'UN BUREAU DE CONTROLE ET DE LA TRANSMISSION DE LA NOTICE DE SECURITE

Auteur



195 Chaussée de  
Vieurgat 1050  
Ixelles, Brussels

**PLAN D'AMENAGEMENT**

Etage  
**R+2**

Phase  
**ESQ**

Date  
05-Dec-18 21:34:13

Echelle | Format page  
**1 : 100 | A3**

Lot | Etage  
**0102**

Indice



112 av. Rue Cardinal 75017 PARIS tel: 09 72 37 79 24